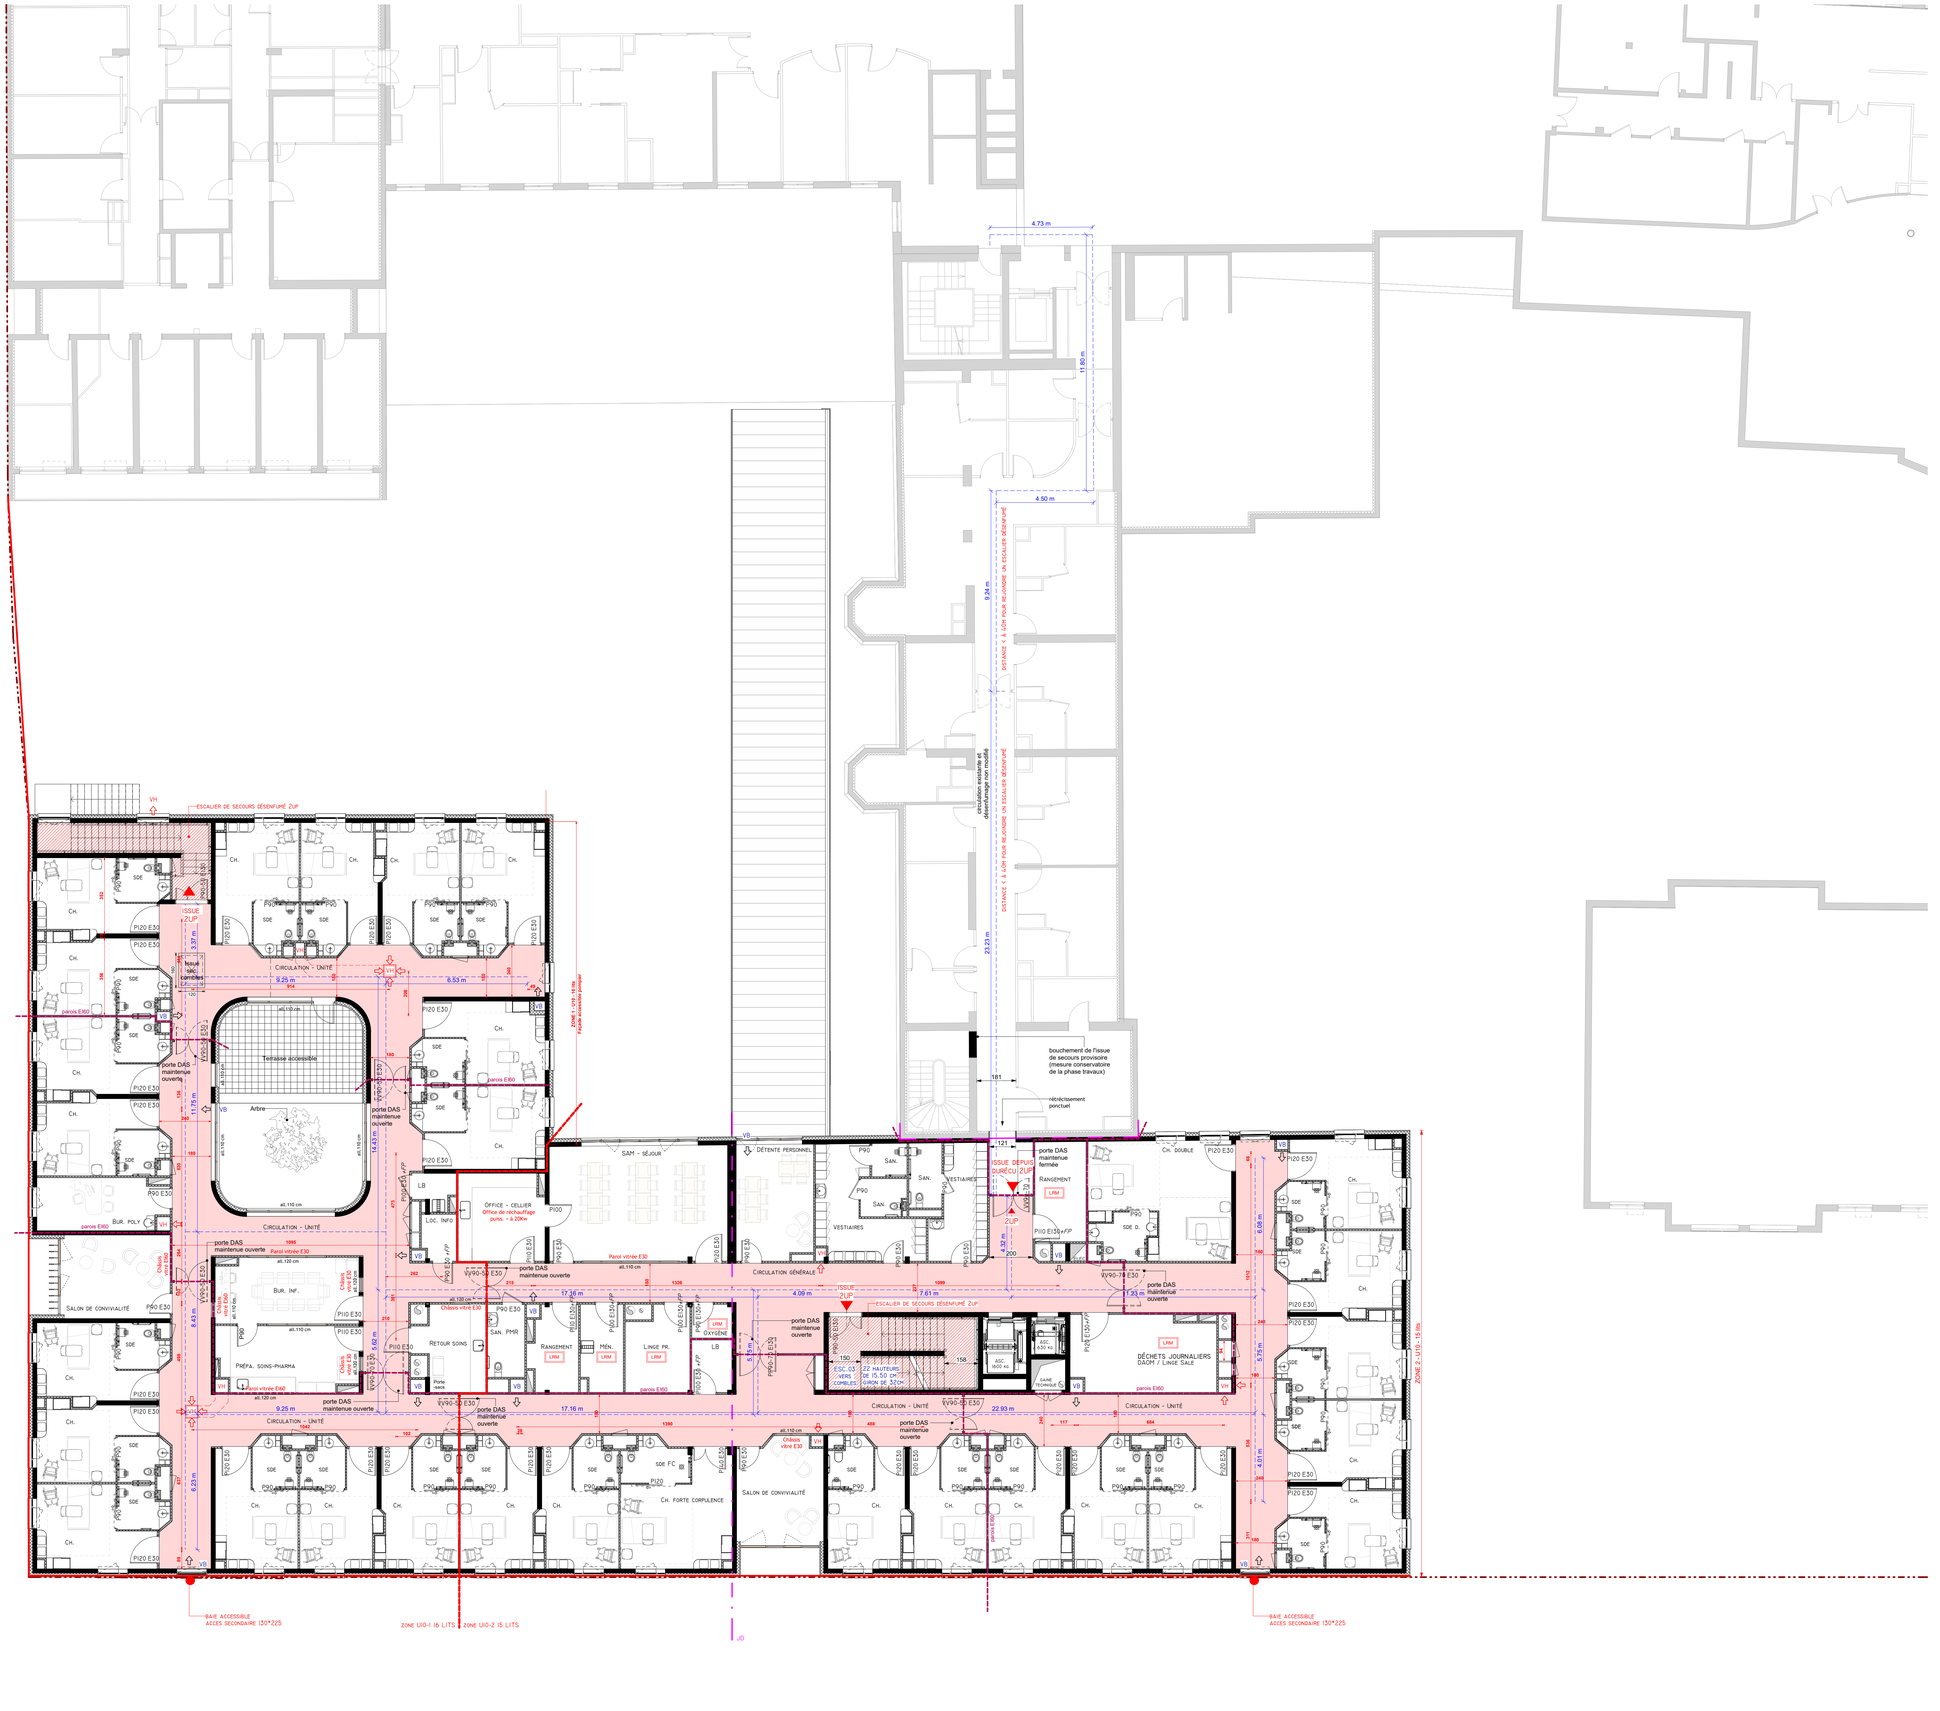

LEGENDE - SECURITE

- ESCALIER DESENFUME
- DEGAGEMENT DESENFUME
- LRM — LOCAL A RISQUE MOYEN
- VH — GRILLE D'EXTRACTION DE DESENFUMAGE EN PLAFOND
- VH — GRILLE MURALE D'EXTRACTION DE DESENFUMAGE
- VB — GRILLE MURALE D'AMENEE D'AIR DE DESENFUMAGE
- SEPARATION ZONE U/O - CF 1H
- 160 — DISTANCES DESENFUMAGE
- 1.60 m — DISTANCES D'EVACUATION

éch. : 1/100° 0 5m.

N

cba architectes
9, rue Le Nostre - CS 70502 - 78055 ROLEN CEDEX
Tél. 02 32 10 44 44
secretariat@cbarchitectes.fr
Contact :
julien.merceron@cbarchitectes.fr
magdalena.bukowska@cbarchitectes.fr

unhi
35, rue des Vignoles 75020 Paris
Tél. 01 53 17 91 00
www.unhi.fr
Contact :
m.truong@unhi.fr
b.bazelle@unhi.fr

ARCHITECTE MANDATAIRE | **ARCHITECTE CO-TRAITANT**

PROJET

Reconstruction du SMR et Restructuration de l'EHPAD au Centre Hospitalier Durécu-Lavoisier de Darnétal

ADRESSE : 116, rue Louis Pasteur 76160 Darnétal

CLIENT

MAITRE D'OUVRAGE : Centre Hospitalier Durécu-Lavoisier de Darnétal
ADRESSE : 116, rue Louis Pasteur , BP18 , 76160 Darnétal
Contact : e-mail : denis.renaud@chdl-darnetal.fr tél. : 02 32 12 32 34

AMO : SAS A2MO - Agence de Rennes
ADRESSE : Tour Alma, 5 rue du Bosphore - 35200 Rennes
Contact : e-mail : c.delieuze@a2mo.fr

24-2380

PHASE :	DATE :	DATE INDICE :
PC	21/03/2025	
SMR - Plan de l'étage	NUMERO : **PC 40.ERP5-1B**	ECHELLE : 1 : 100

BUREAUX D'ETUDES

ECONOMISTE :	SOGETI ADRESSE : 387, rue des Champs - BP 509 - 76236 Bois-Guillaume Cedex Tél. 02 35 59 49 39 CONTACT : benjamin.noye@sogeti-ingenierie.fr
BET FLUIDES / CFA : CFO :	SOGETI ADRESSE : 387, rue des Champs - BP 509 - 76236 Bois-Guillaume Cedex Tél. 02 35 59 49 39 CONTACT : remi.gaccon@sogeti-ingenieurs.fr - Tél. : 06 32 65 58 41
BET STRUCTURE :	KUBE ADRESSE : 387, rue des Champs - 76230 Bois-Guillaume Tél. 02 35 59 35 03 CONTACT : francois.kuentzi@kubestructure.fr - Tél. : 06 31 97 40 37
BET ACOUSTIQUE :	DUCLOS Coralie ADRESSE : 14 A, rue du Général de Gaulle, 76240 Belbeuf Tél. 02 23 34 00 12 CONTACT : coralie@bet-duclos.fr
PAYSAGISTE :	ATELIER ESPACE LIBRE ADRESSE : 27 Rue de Verdun, 76240 Bonsecours Tél. 02 35 61 00 16 CONTACT : atelier@espace-libre.fr / amaulay@espace-libre.fr

CONTROLE

BUREAU DE CONTOLE :	SOCOTEC ADRESSE : 97 rue François Jacob, 76230 Isneauville Tél. 02 32 19 61 05 CONTACT : eric.morin@socotec.com
CSPS :	NAMIXIS ADRESSE : Horizon 2000, Immeuble Mach 6, avenue des Hauts-Grigneux, 76420 Bihorel-les-Rouen Tél. 02 35 61 79 25 CONTACT : jerome.duhamel@groupesystea.com

NUM OPERATION	EMETTEUR	LOT	TYPE	BAT	NIVEAU	INDICE
23-2380	UNHI	ARC	PL	SMR	01	0