ATTENTES CUISINISTES

NOM	NB.	P(kW)	TENSION	LOCALISATION	DESIGNATION	TYPE	HAUTEUR	ORIGINE
CU41	1	1,05	Mono 230V +T	RDC - Self service	Armoire froide 2Portes Positive	APC	2,2	TD01
CU47	1	1,45	Mono 230V +T	RDC - Office dressage et lavage	Micro ondes	APC	1,2	TD03
CU48	1	0,8	Mono 230V +T	RDC - Office dressage et lavage	Distributeur d'eau fraiche	APC	1,2	TD03
CU49	1	0,8	Mono 230V +T	RDC - Office dressage et lavage	Machine à glaçons	APC	1,2	TD03
CU50	1	0,93	Mono 230V +T	RDC - Office dressage et lavage	Distributeur d'assiettes chaudes	APC	1,2	TD03
CU51	1	0,25	Mono 230V +T	RDC - Office dressage et lavage	Armoire froide mobile	APC	0,6	TD03
CU52	1	1,22	Mono 230V +T	RDC - Office dressage et lavage	Armoire chaude mobile	APC	0,6	TD03
CU53	1	8,8	TV 400V +N+T	RDC - Office dressage et lavage	Lave vaisselle	CAL	0,05	TD03
CU54	1	1,45	Mono 230V +T	RDC - Office dressage et lavage	Cave à vins basse	APC	0,6	TD03

ATTENTES ELECTRIQUES

NOM	NB.	P(kW)/A	TENSION	LOCALISATION	ASSERV.	DESIGNATION	TYPE	ORIGINE
EL01	1		Mono 230V +T	RDC - LT VDI	-	Baie VDI	CAL	TD LT DIRISI
EL03	8		Mono 230V +T	Suivant plan	-	Accès contrôlés	CAL	TD de zone
EL08	1		Mono 230V +T	RDC - LT WIFIRST	-	Baie WIFIRST	CAL	TD04

ATTENTES CVC

NOM	NB.	P(kW)/A	TENSION	LOCALISATION	ASSERV.	DESIGNATION	TYPE	ORIGINE
CV06	1	2	Mono 230V +T	RDC - LT VDI	-	Unité intérieure climatisation local DIRISI	CAL	TD LT DIRISI
CV10	1	1	Mono 230V +T	RDC - Office dressage et lavage	-	VEX 3	CALRF	TD01
CV11	4		Mono 230V +T	Suivant plan	-	Registre motorisé	CAL	TD de zone

ATTENTES PB

NOM	NB.	P(kW)/A	TENSION	LOCALISATION	ASSERV.	DESIGNATION	TYPE	ORIGINE
PB02	1	3	Mono 230V +T	RDC - Rangement mobilier	-	BECS 200L	ASC	TD03
PB03	1	3	Mono 230V +T	RDC - FP WC Salé privative	-	BECS 50L	ASC	TD03

ASSERVISSEMENTS:
- I: I contact incendie
- H: contact horaire
- D: contact de défaut
- LP: ligne pilote
- IT: contact intrusion
- CH: chaufferie

TYPES:
- CAL: cable en attente lové (5ml de mou)
- ASC: attente sur sortie de câble encastré
- ABD: attente sous boite de dérivation en saillie
- CALRF: câble en attente lové de type résistant au feu (CR1+C1)
- CC: coffret de coupure exterieur force et lumière
- DIS: disconcteteur
- APC: attente sur PC

Légende Luminaires

	Type L01 : Dalle LED
	Type L02 : Downlight LED
	Type L03 : Dalle LED étanche
	Type L04 : Plafonnier LED étanche
	Type L05 : Spot encastré LED
	Type L06 : Reglette suspendu LED
	Type L07 : Luminaire suspendu circulaire LED
	Type L08 : Luminaire rectangulaire encastré LED
	Type L09 : Reglette LED étanche basse température
	Type L10 : Applique décorative LED murale
	Type L11 : Projecteur LED
	Type L12 : Ruban LED

Légende Installations Electrique

	Prise de courant 2x16A + T encastré
	Prise de courant 2x16A + T encastré étanche
	Prise de courant 2x20A + T encastré étanche
	Prise de courant 3p+N+T encastré étanche
	Poste de travail type PT : 3 PCN 10/16A+T + 2 RJ45
	Poste de travail type PG : 4 PCO 10/16A+T + 2 PCN 10/16A+T + 3 RJ45
	Poste de travail type PR : 1 PCN 10/16A+T + 2 RJ45
	Point vidéo type A mural : 1 PCN 10/16A+T + 1 RJ45 + 1HDMI
	Point vidéo type B en plafond : 2 PCN 10/16A+T + 1 RJ45 + 1HDMI
	Attente électrique
	Coup de poing arrêt d'urgence
FORCE	Arrêt d'urgence force cuisine

Légende Commande Eclairage

	Interrupteur simple allumage encastré
	Bouton poussoir encastré
	Interrupteur simple allumage encastré étanche
	Interrupteur va et vient encastré étanche
	Bouton poussoir encastré étanche
	Détecteur de présence en plafond
	Détecteur de présence mural
TABLEAU	Tableau d'allumage

Légende Eclairage de sécurité

	Bloc autonome d'éclairage de sécurité mural
	Bloc autonome d'éclairage de sécurité plafond
	Bloc autonome d'éclairage d'ambiance
	Bloc autonome d'éclairage de sécurité étanche
	Bloc autonome portable d'intervention

Légende Chemins de câbles

	Chemin de câbles courants forts
	Chemin de câbles courants faibles

Légende Téléphonie/Informatique

	Prise RJ45
	Prise RJ45 pour borne Wifi
	Prise TV/FM

Légende SSI

	Avertisseur sonore
	Flash lumineux
	Déclencheur manuel
	Détecteur de fumée
	Détecteur Thermovélocimétrique
	Tableau de report et d'exploitation
	Asservissement porte coupe feu
	Asservissement issue de secours
	Renvoi de position de sécurité des clapets coupe feu
	Interrupteur PCF

Légende Sonorisation

	Haut parleur encastré en plafond
	Projecteur de son mural
	Micro
	Boitier de connexion USB et Bluetooth

Légende CA/AI

	Lecteur de badge
	Contact électromagnétique
	Bouton poussoir sortie
	BBG Vert
	Clavier activation/désactivation anti-intrusion
	Détecteur anti-intrusion
	Sirene anti-intrusion

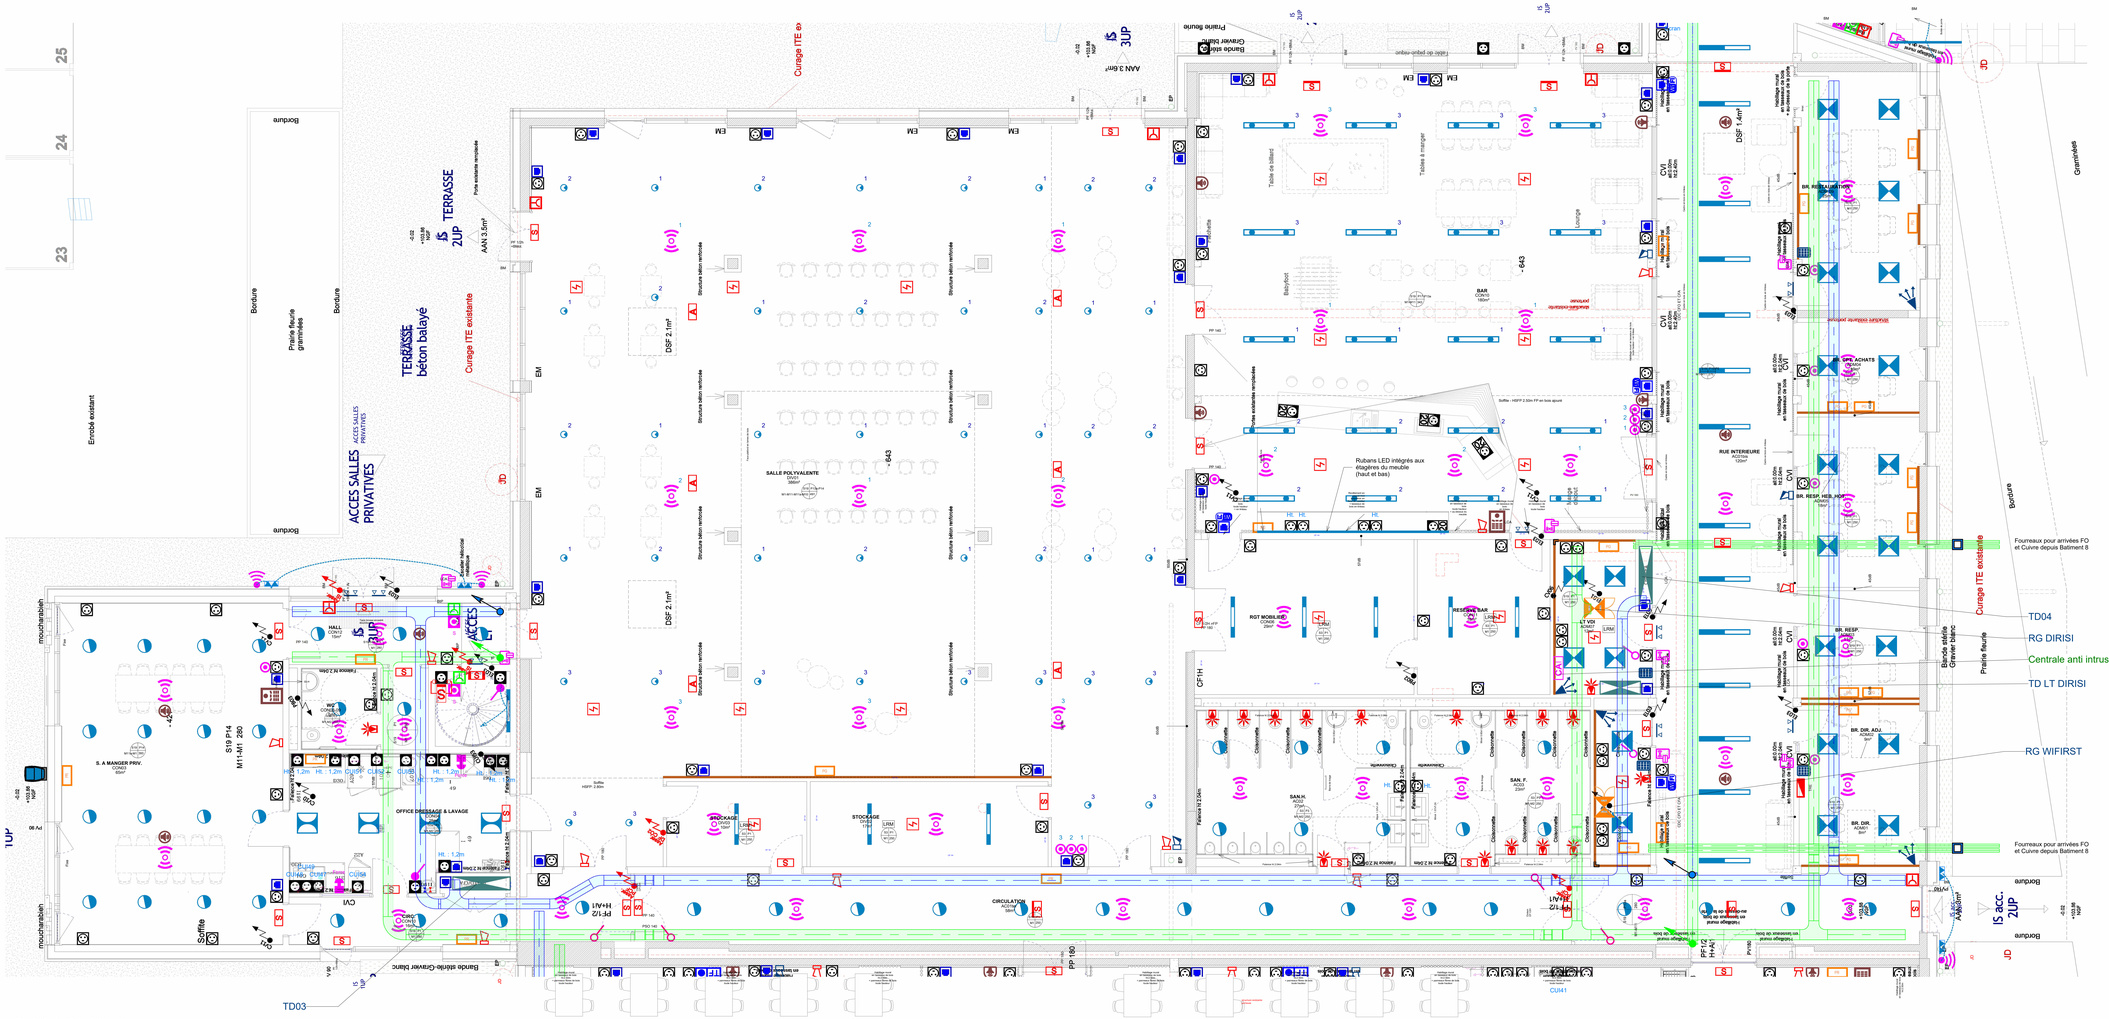

1 | ELE - RDC - Bar/SPoly - 50° | 1 : 50

REMISE A NIVEAU DU MESS -
12e REGIMENT DE
CUIRASSIERS (45)

PLAN BET

Maître d'Ouvrage :
ESID RENNES
Division Des Infrastructures
Quartier Marguerite - BP 14
35998 RENNES CEDEX 9
pierre.gernez@intradef.gouv.fr

AMO HQE :
S2E-IC
Clémence Georges
49 avenue Duret
25000 BESANCON
cedric.manach@s2e-ic.fr

Bureau de contrôle :
BUREAU VERITAS EXPLOITATION
Agence Centre Val de Loire
37100 TOURS
[illegible]

CSPS:
BUREAU VERITAS EXPLOITATION
Agence Centre Val de Loire
37100 TOURS

Groupement de Maîtrise d'Oeuvre :

Architectes DPLG :
ARS Architectes Urbanistes
6, rue Lesage
44000 NANTES
Tél. : 02 40 20 25 25
ars@scharbeau-sallard.com

BET TCE :
EGIS
Rue Blaise Pascal
CS 24202 37543 TOURS CEDEX
Tél. : 02 47 31 04 80
fabrice.philippoteau@egis-group.com

BET Cuisine collective :
ATEC
Rue Blaise Pascal
TEAM CHAMBOURCY
Tél. : 01 39 65 18 79
atec.mg@wanadoo.fr

BET Acoustique :
GANTHA
Rue Bernard Chassegne
86000 POITIERS
Tél. : 05 49 46 24 01
g.lebot@gantha.com

MODIFICATIONS	DCE

ELECTRICITE
ZONE BAR

Echelle : 1:50
Date : MAI 2025

EL - 05