



BÂTIMENT STENDHAL
Projet SMART CAMPUS
Humanités et Langues

RÉHABILITATION DU BÂTIMENT STENDHAL -
Domaine Universitaire

1180 Avenue centrale - 38610 Gières

PIÈCES GRAPHIQUES

EXE

CARNET D'AGENCEMENTS
MOBILIER

CD_04

Niveau ± 0.00 = 214.27 NGF

Date : 15/11/2023

Échelle :

Ind. :

IND.	DATE	AUTEUR	LISTE DES MODIFICATIONS

MAITRISE D'OUVRAGE

MAITRE D'OUVRAGE: **UNIVERSITÉ GRENOBLE ALPES**
DGD PAT - Direction de la programmation et des projets immobiliers CS
40700 - 38058 GRENOBLE cedex 9

CHARGÉE D'OPÉRATIONS : Véronique GONZALEZ
Chargée d'opérations immobilières - Direction de la Programmation et des
Projets Immobiliers
Mail : veronique.gonzalez@univ-grenoble-alpes.fr

MAITRISE D'OEUVRE

Chabal Architectes

Architecte : **Chabal Architectes**
M. CHABAL / Mme CARRON / Mme THIÉBAUT
8 Rue Charles Testoud - 38000 Grenoble
Tel : 04 76 47 00 76
Mail : chabal-architectes@chabal.fr

Économiste :
PE2C - M. RENAUD
415C, Rue Paul Bert - 38140 IZEAUX
Tel : 04 76 37 48 86
Mail : philippe@pe2c.fr

BET Structure :
SORAETEC - M. DUMAS
Le Rayon Vert - 2 Rue de la Viscose - 38130 ECHIROLLES
Tel : 04 76 49 09 17
Mail : theo.dumas@soraetec.com

BET Fluides, Thermique :
CET - M. COLLIAT / M. GAUDE
47 Chemin de la Taillat - BP117 - 38243 MEYLAN
Tel : 04 76 90 62 18 - Fax : 04 76 90 54 71
Mail : v.colliat@be-cet.fr - r.gaude@be-cet.fr

BET HQE : **CANOPÉE** - M. BEAUGEARD / M. JALLIFFIER-TALMAT
47 Chemin de la Taillat - BP117 - 38240 MEYLAN CEDEX
Tel : 04 76 89 08 95 - Fax : 04 76 90 54 71
Mail : a.beaugeard@be-canopee.fr - s.maurel@be-canopee.fr -
l.jallifiertalmat@be-canopee.fr

BET VRD et Paysage :
H2MPC - M. DE MONTAL
Lieu Dit le Mollard - 38700 LE SAPPEY EN CHARTREUSE
Tel : 09 81 32 46 89
Mail : h2mpc@orange.fr

BET Acoustique :
EAI - M. DUBOIS
22 Rue Ludovic BONIN - Bât K - 69200 VÉNISSIEUX
Tel : 04 72 89 71 10 - Fax : 04 72 89 71 19
Mail : tech@eai-acoustique.fr

ASSISTANTS MAITRISE D'OUVRAGE

CONTRÔLEUR TECHNIQUE :
BUREAU VERITAS - M. SIBUE
Inovallée - 405 rue Lavoisier - 38334 ST ISMIER
Tel : 06 88 21 68 92
Mail : pierre.sibue@bureauveritas.com

COORDONNATEUR SPS :
APAVE - M. ALEXANDRE
16 Avenue de Grugliasco - 38139 ECHIROLLES
Tel : 06 26 49 28 79
Mail : francisco.alexandre@apave.com

OPC :
PROMAN - M. DAVID
27 Allée Albert Sylvestre - 73000 CHAMBÉRY
Tel : 04 79 75 98 50
Mail : david@proman.fr


BET AMIANTE :
MINOS GROUP - M. OUERGHI
3 Rue des Pins - 38100 GRENOBLE
Tel : 04 76 26 40 14 - Fax : 04 76 27 16 58
Mail : m.ouerghi@minos-group.com

Construction de l'ensemble en panneaux de particules hydrofuges stratifiés (surfaces horizontales) et/ou mélaminés (surfaces verticales et intérieures des rangements germés uniquement), gammes, décors et teintes au choix de l'architecte, chants épais PVC assortis (sauf plateaux*)


MEUBLE ÉVIER

LxPxH = 2,40m x 0,63m x 0,90m

- Plan de travail CTBH ép. 40mm, stratifié toutes faces et chants :
*stratifié à âme colorée = joints invisibles et sans rupture**
- Vide technique en face arrière 10cm **avec panneaux stratifiés démontables en fond**
- Évier 2 bacs avec égouttoir (fourniture lot plomberie pose au présent lot),
- Plinthe stratifiée replaquée inox 3 faces périphériques,
- Façade stratifiée décoratif y compris retours latéraux
- Rangement : bloc avec étagère à hauteur réglable avec portes à poignées cachées
- Compris tablettage et filers de finition

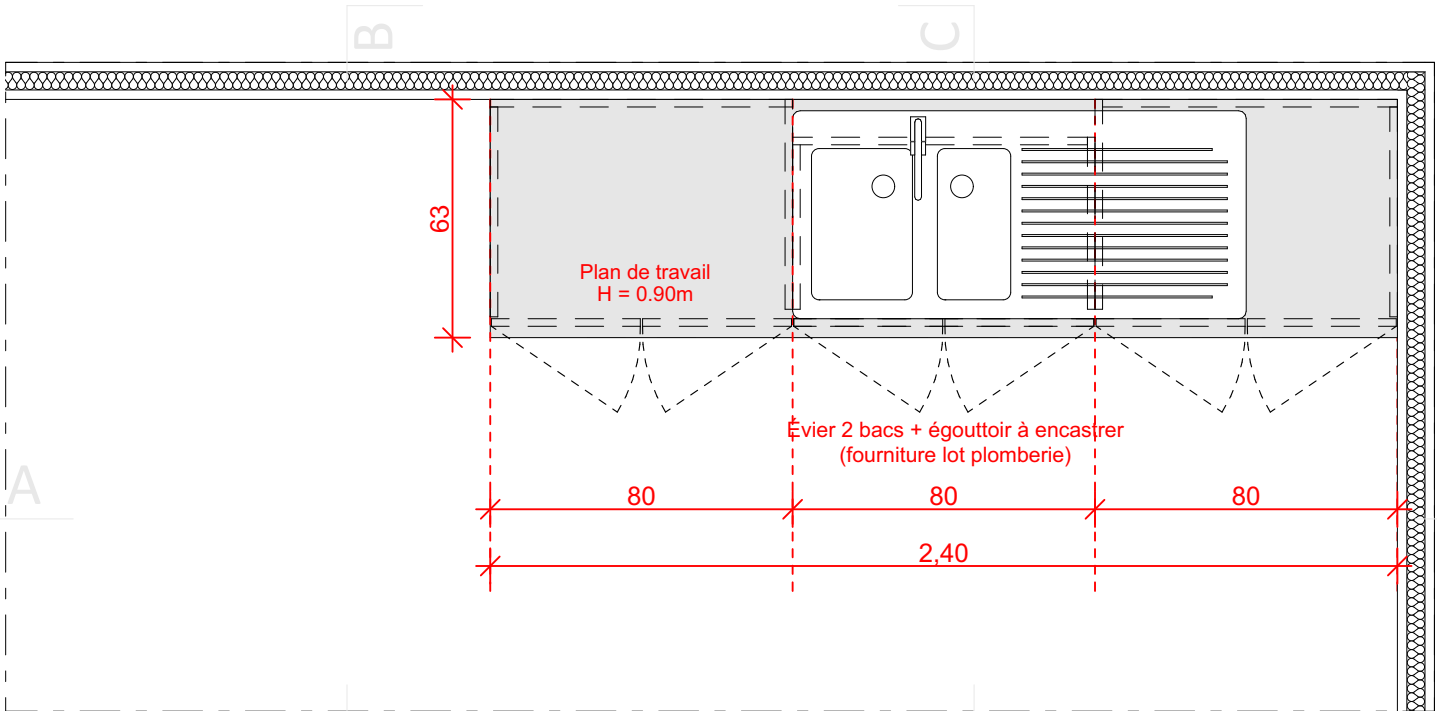

1:20 PLAN

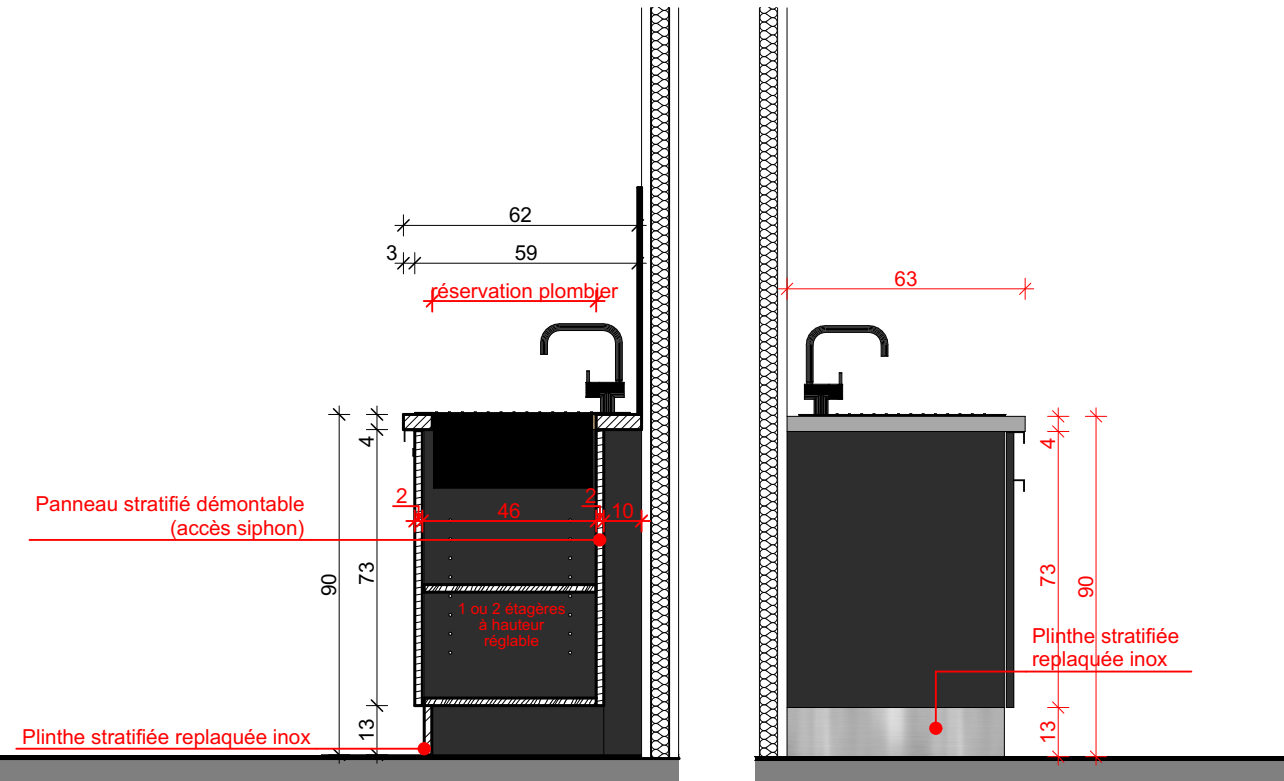


1:20 COUPE MEUBLE CC

1:20 ÉLÉVATION BB


NB :

- Stratifiés et mélaminés : gamme, décor et couleur au choix de l'architecte.
- Fermeture à clé de tous les ouvrants.

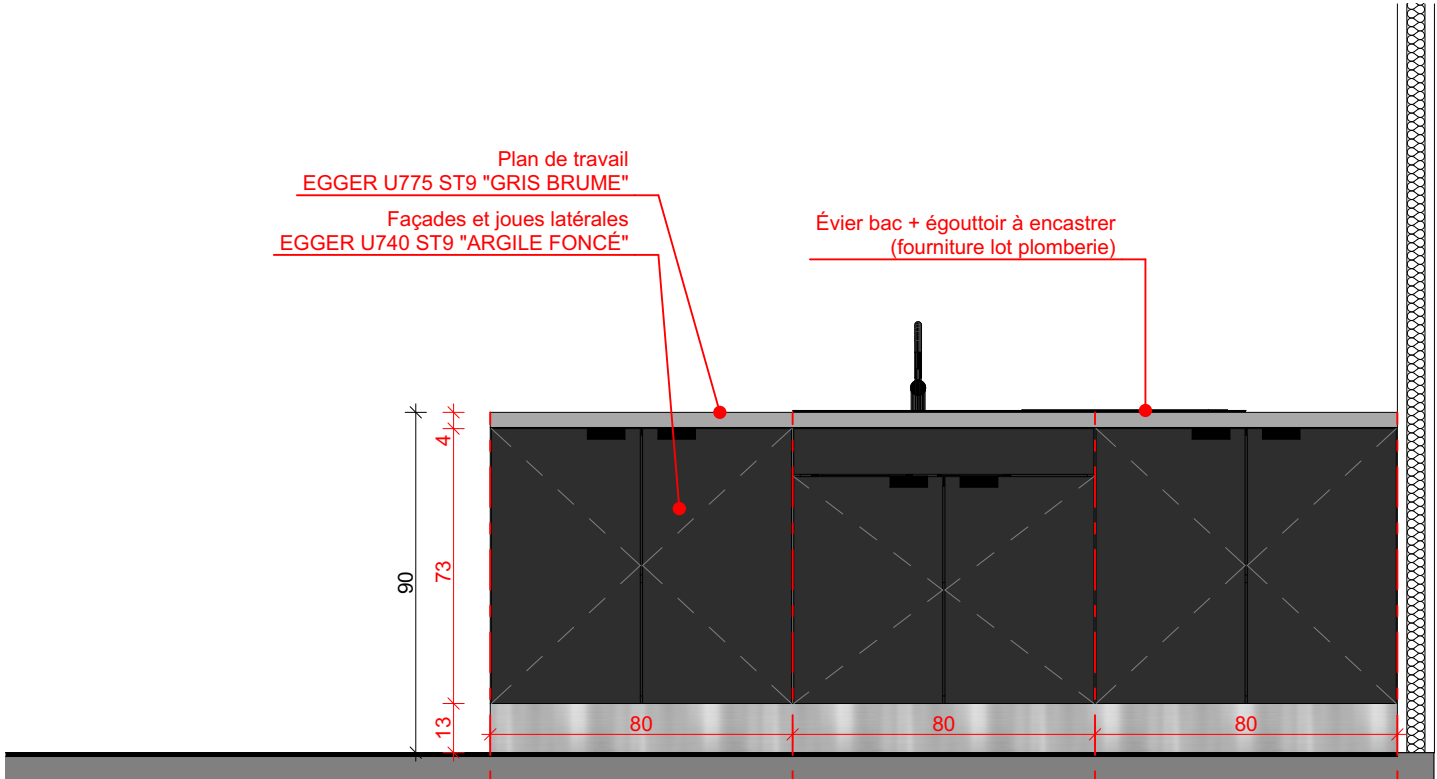


1:20 ÉLÉVATION AA


	<p>MO : UNIVERSITÉ GRENOBLE ALPES DGD PAT - Direction de la programmation et des projets immobiliers CS 40700 - 38058 GRENOBLE cedex 9 Tel : 33 (0)4 76 51 47 07 Mail : dgdpat@univ-grenoble-alpes.fr MOE : Chabal Architectes 8 Rue Charles Testoud - 38000 Grenoble Tel : 04 76 47 00 76 Mail : chabal-architectes@chabal.fr</p>	RÉHABILITATION DU BÂTIMENT STENDHAL - Domaine universitaire - GIÈRES		Dossier : EXE	
		Titre : MOBILIER SALLE DE CONVIVIALITÉ		Date : 15/11/2023	N° Plan : CD_04.1
				Echelle : 1:20	Indice :

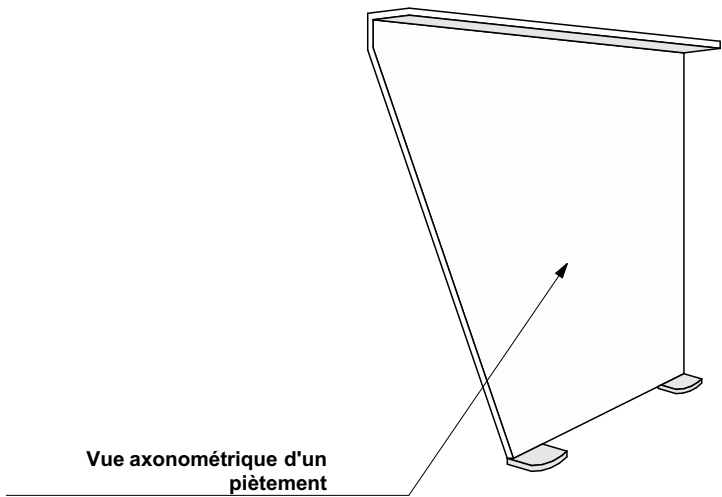


VUE ET PERSPECTIVE

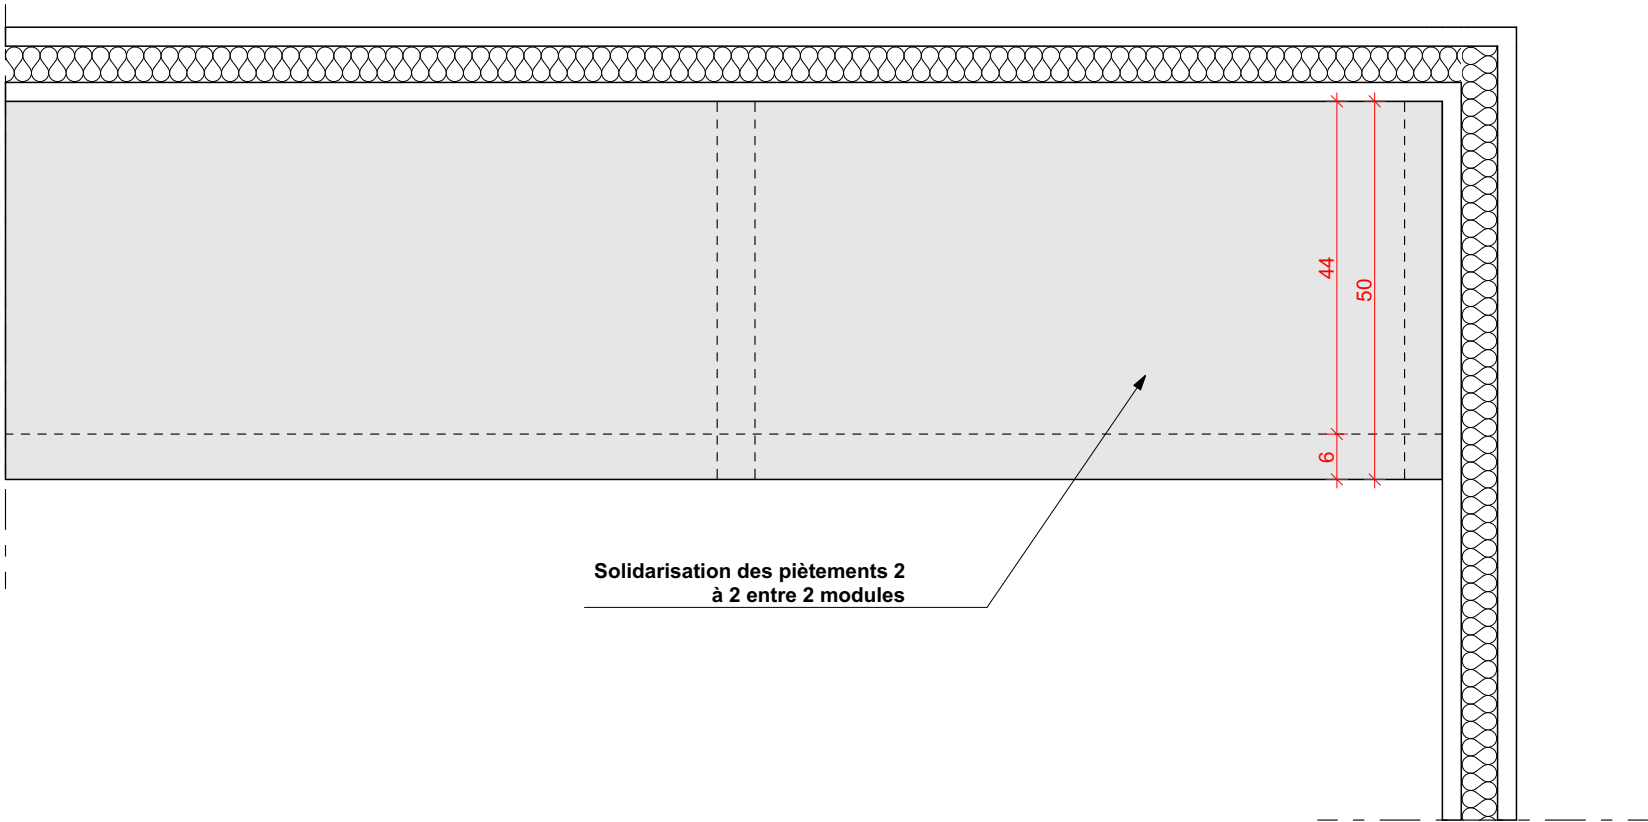

1:10 PLAN

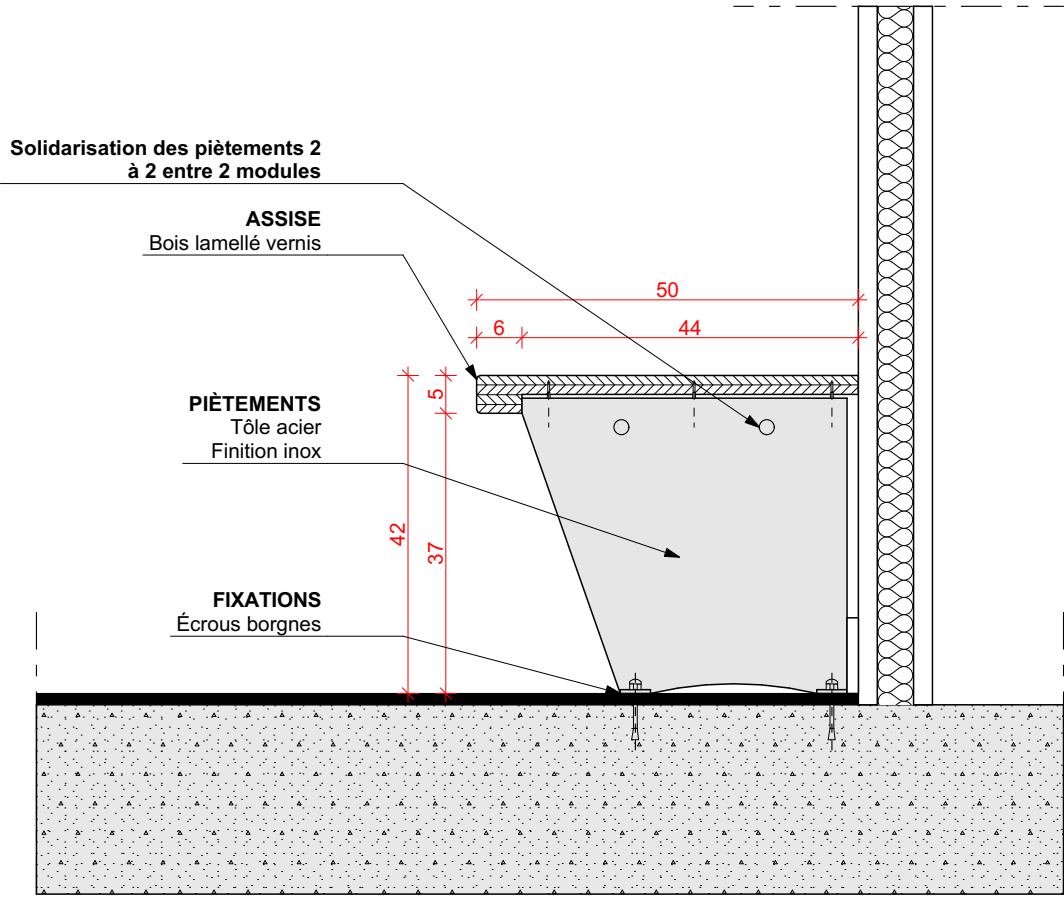

1:10 COUPE

	<p>MO : UNIVERSITÉ GRENOBLE ALPES DGD PAT - Direction de la programmation et des projets immobiliers CS 40700 - 38058 GRENOBLE cedex 9 Tel : 33 (0)4 76 51 47 07 Mail : dgdpat@univ-grenoble-alpes.fr</p> <p>MOE : Chabal Architectes 8 Rue Charles Testoud - 38000 Grenoble Tel : 04 76 47 00 76 Mail : chabal-architectes@chabal.fr</p>	RÉHABILITATION DU BÂTIMENT STENDHAL - Domaine universitaire - GIÈRES		Dossier : EXE		
		Titre :		Date : 15/11/2023	N° Plan : CD_00.3	
		MOBILIER ASSISE CIRCULATION		Echelle : 1:10	Indice :	