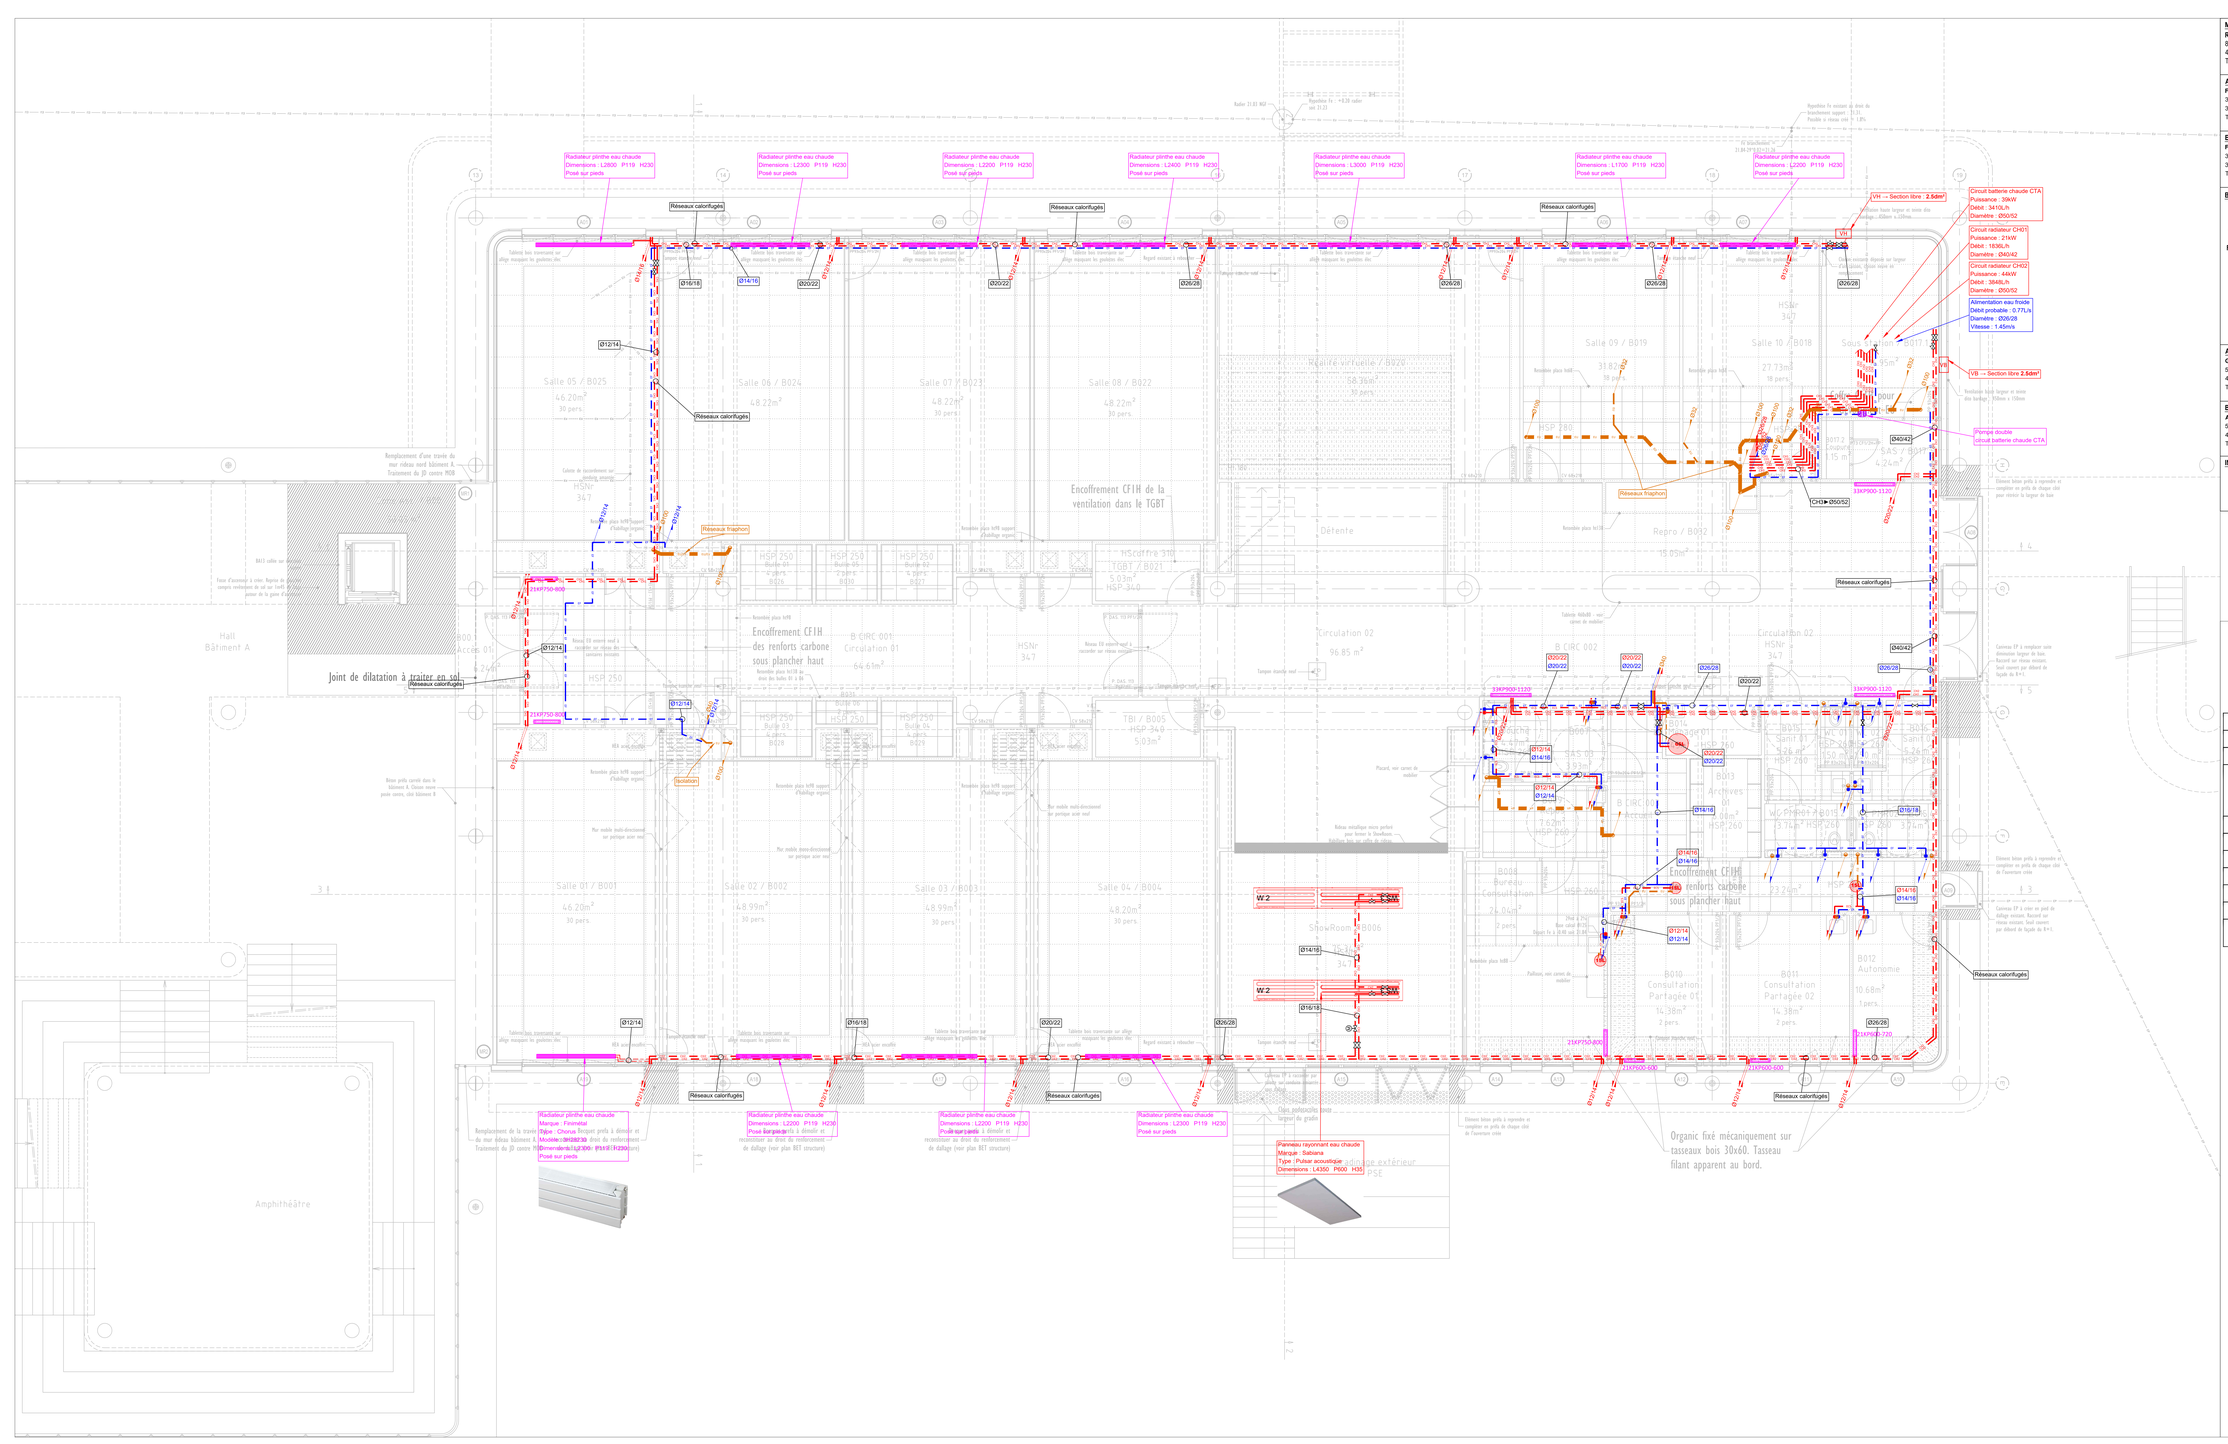

MAITRE D'OUVRAGE :
RECTORAT PAYS DE LA LOIRE
8 Rue général Marguerite
44326 NANTES
Tél : 02 51 86 30 70

ARCHITECTE :
FABER
35 Boulevard de la Liberté
35220 CHATEAUBOURG
Tél : 02 99 74 85 87

ECONOMISTE :
FABER
35 Boulevard de la Liberté
35220 CHATEAUBOURG
Tél : 02 99 74 85 87

BET INGENIERIE DU BATIMENT :
AUAS Ingénierie
RENNES - QUIMPER - PARIS - LE MANS
53, Rue Jules Vallès
35000 RENNES
Tél. 02 22 91 08 55

ACOUSTICIEN:
GAMBA
5 Avenue Jules Verne
44230 Saint-Sébastien sur Loire
Tél : 02 40 34 11 22

BUREAU DE CONTROLE :
APAVE
5 rue de la Johardière
44800 SAINT HERBLAIN
Tél : 02 40 38 80 10

INTERVENANT :

Rénovation du bâtiment B

1 Rue de la Noë
44000 NANTES

RDC

CHAUFFAGE / PLOMBERIE

APD	PRO	DCE	EXE	DOE	PLAN : CHP00
		X			INDICE 0
AFFAIRE N° 2142		DESSINE : SSU			Echelle : 1/50

INDICE	DATES	MODIFICATIONS
0	20/05/2025	Création

Fond de plan architecte : 3418-DCE daté 16/05/2025

LEGENDE

PLOMBERIE		CHAUFFAGE	
SYMBOLE	DESIGNATION	SYMBOLE	DESIGNATION
	Colonne eau froide Non calorifugée / calorifugée		Réseaux chauffage n°1 → Nord
			Réseaux chauffage n°2 → Sud
			Réseaux chauffage batterie chaude
	Réseau d'alimentation d'eau potable		Colonne chauffage
	Réseau eau froide		
	Réseau eau chaude sanitaire		
EU	Réseau eau usée	21KP600-720	Radiateur eau chaude 21KP → modèle PLAN 600 → Hauteur 720 → Longueur
VV	Réseau eau vanne		
VP	Réseau ventilation primaire		
75L	Ballon Eau Chaude Sanitaire électrique 75L		

Désignation	Alimentation EF	Alimentation EC	Evacuation
Lavabo	Cuivre Ø12/14	Cuivre Ø12/14	PVC Ø26x32
Douche	Cuivre Ø12/14	Cuivre Ø12/14	PVC Ø33x40
Lave mains	Cuivre Ø12/14	Cuivre Ø12/14	PVC Ø26x32
Evier	Cuivre Ø12/14	Cuivre Ø12/14	PVC Ø33x40
WC	Cuivre Ø12/14		PVC Ø94x100
Robinet de puisage	Cuivre Ø12/14		