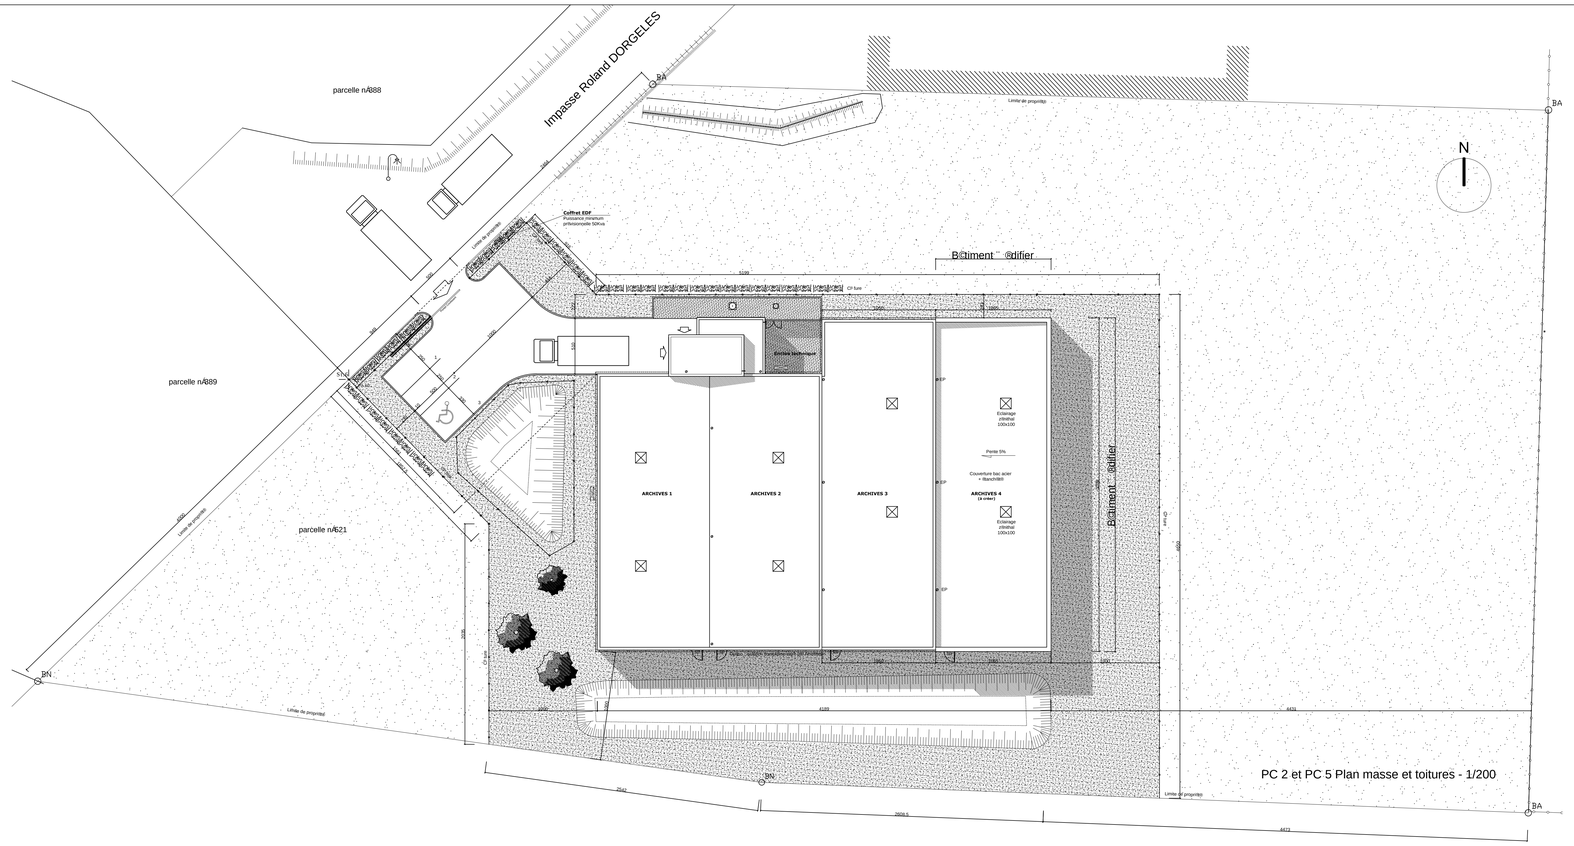

PC 2 et PC 5 Plan masse et toitures - 1/200

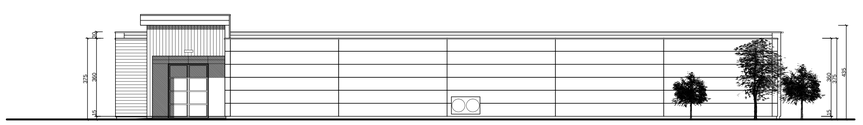

PC 5 Fa- ade OUEST - 1/100

PC 5 Fa- ade SUD - 1/100

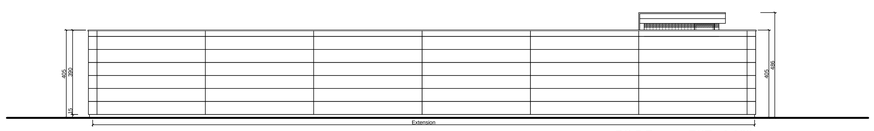

PC 5 Fa- ade EST - 1/100

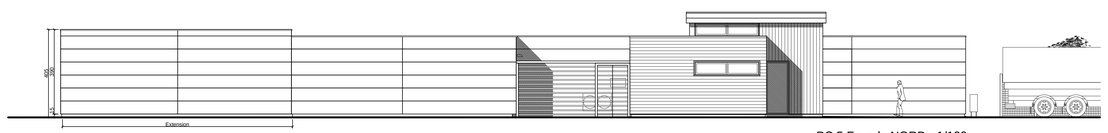

PC 5 Fa- ade NORD - 1/100

S.ARL. D'ARCHITECTURE
CALC
RCS AMIENS 484 727 797
N° Régional : PIC3G10DB
Architecte DE FRANCE

CONCEPTION ARCHITECTURALE
LEFORT CHARRIER
13 bis, RUE JEAN XXIII
80 000 AMIENS
Tel : 03 22 91 93 57
Fax : 03 22 91 93 67
e-mail : calc@sarl-calc.fr

Liberté
Égalité
Fraternité
RÉPUBLIQUE FRANÇAISE
MINISTÈRE DE LA JUSTICE

Minist¨re de la Justice
S.A.R.
34, Boulevard Jules Verne
80 000 AMIENS
Tel :
Fax :
e-mail :

SIGNATURE ARCHITECTE

SIGNATURE MAITRE OUVRAGE

Les plans et documents du dossier de permis de construire ne sont pas conformes pour exécution; seuls
les plans PRO ou EXE prennent en compte les adaptations liées aux différentes options.

Extension d'un centre d'archivage

ZAC de la Blanche T©che

80 450 CAMON

PC 2 Plan masse
PC 5 Plan des fa- ades et des toitures
Echelle : 1/200 - 1/100

PC 2 / PC 5

01 01

Date : Mai 2011
Affaire : 10_13
Dessin®par AR