

CPAM DE LOIR-ET-CHER
6 rue Louis Armand
41000 BLOIS

SIEGE DE BLOIS - UNION IMMOBILIERE

ASSISTANT MAITRISE D'OUVRAGE



PRECI IDF-NORMANDIE-CENTRE
CPAM DU LOIRET
Place du Général de Gaulle
45021 ORLEANS Cedex1


MARECHAL Lionel ☎06.86.38.86.61
MAIL : lionel.marechal@assurance-maladie.fr

SCHMITT Florian ☎06.29.19.74.48
MAIL : florian.schmitt@assurance-maladie.fr


INTEGRATION DU C.E.S. AU SIEGE


Ind.	Ind.	Libellé des modifications	Dessinateur	Vérificateur	Validateur
	01/072025	Première diffusion	F.SCHMITT		
	04/072025	Prise en compte modifications - Version DCE	F.SCHMITT		
	21/072025	Modifications suite visites entreprises	F.SCHMITT		


<div>DCE</div> <div>PHASE</div>	<div>--</div> <div>N°D'AFFAIRE</div>	<div>01</div> <div>N° DOC</div>	<div></div> <div>INDICE</div>	<div>Variable</div> <div>ECHELLE</div>	<div>13</div> <div>NB FOLIOS</div>
---------------------------------	--------------------------------------	---------------------------------	-------------------------------	--	------------------------------------

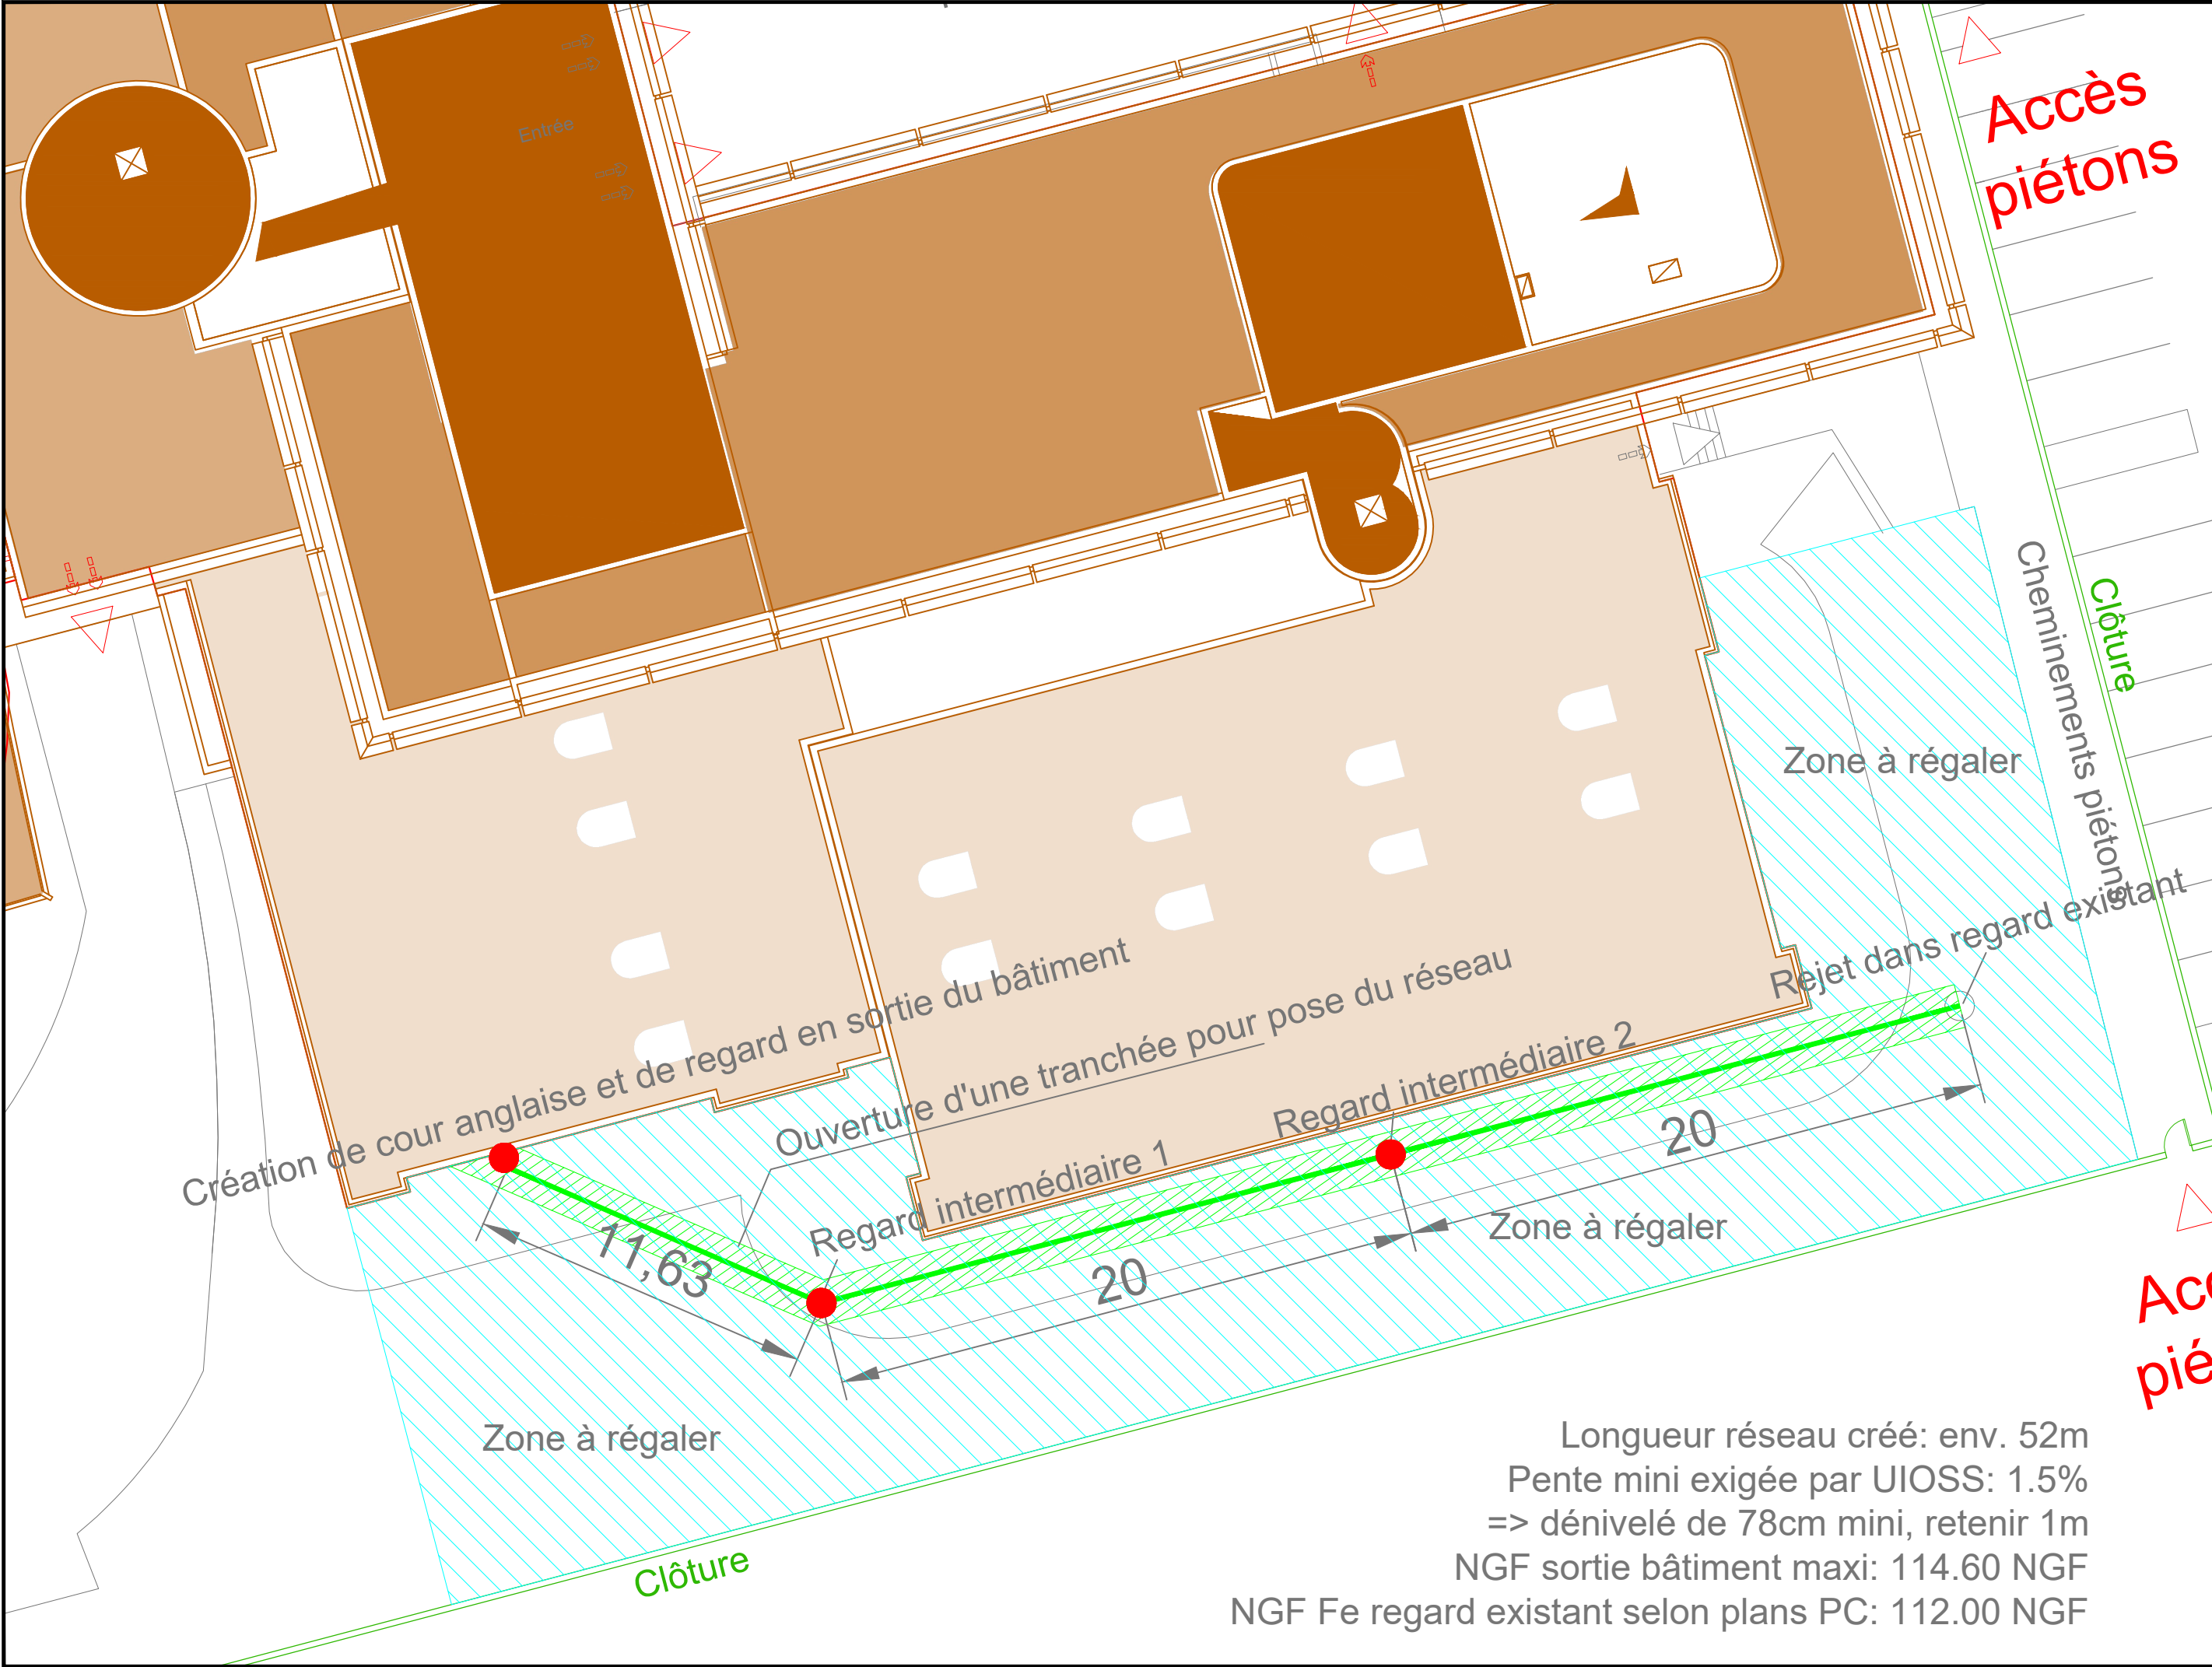

CPAM DU LOIR ET CHER			VRD - Projet de création de réseau EU/EV		Phase: DCE	
SIEGE SOCIAL DE BLOIS 6 RUE LOUIS ARMAND 41000 BLOIS CODE RAP O41S001A			Crée le : 20/01/2025		Echelle: 1/200 Etat: Projet	
			Modifié le : 04/07/2025			
			P.R.E.C.I. IDF / Normandie / Centre Place de Gaulle - 45000 OREANS lionel.marchal@assurance-maladie.fr florian.schmitt@assurance-maladie.fr		DCE 01	

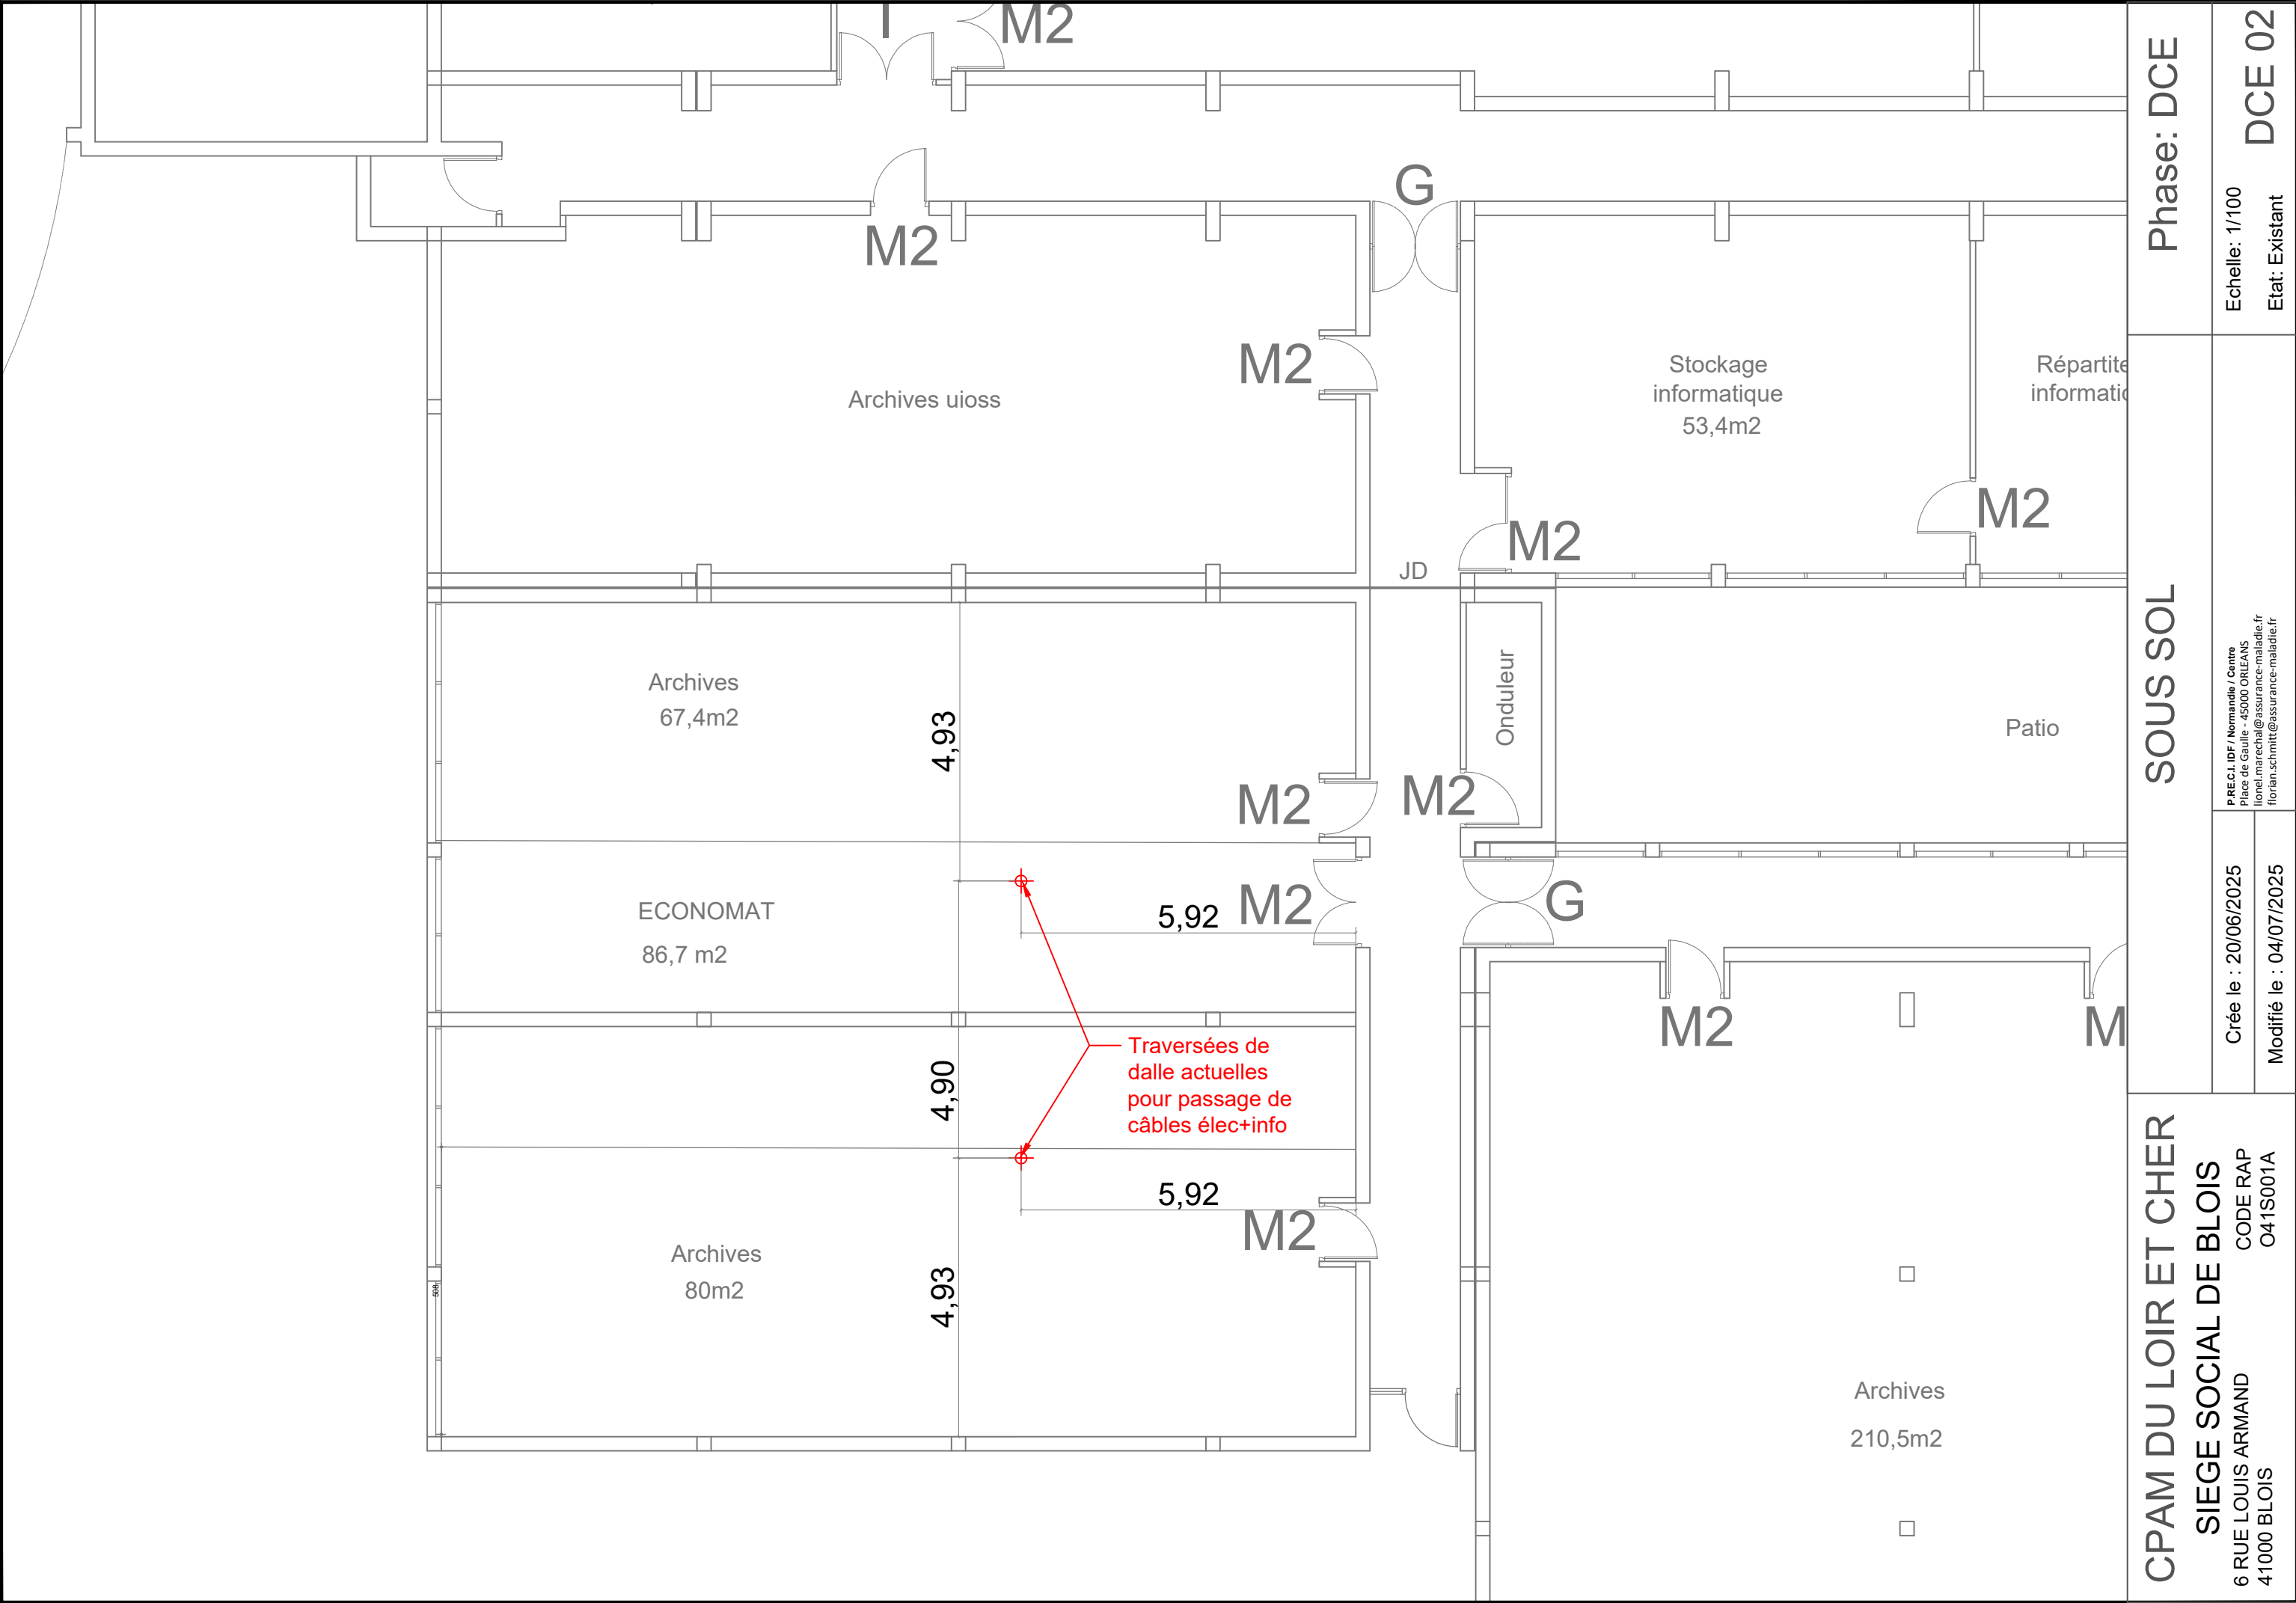

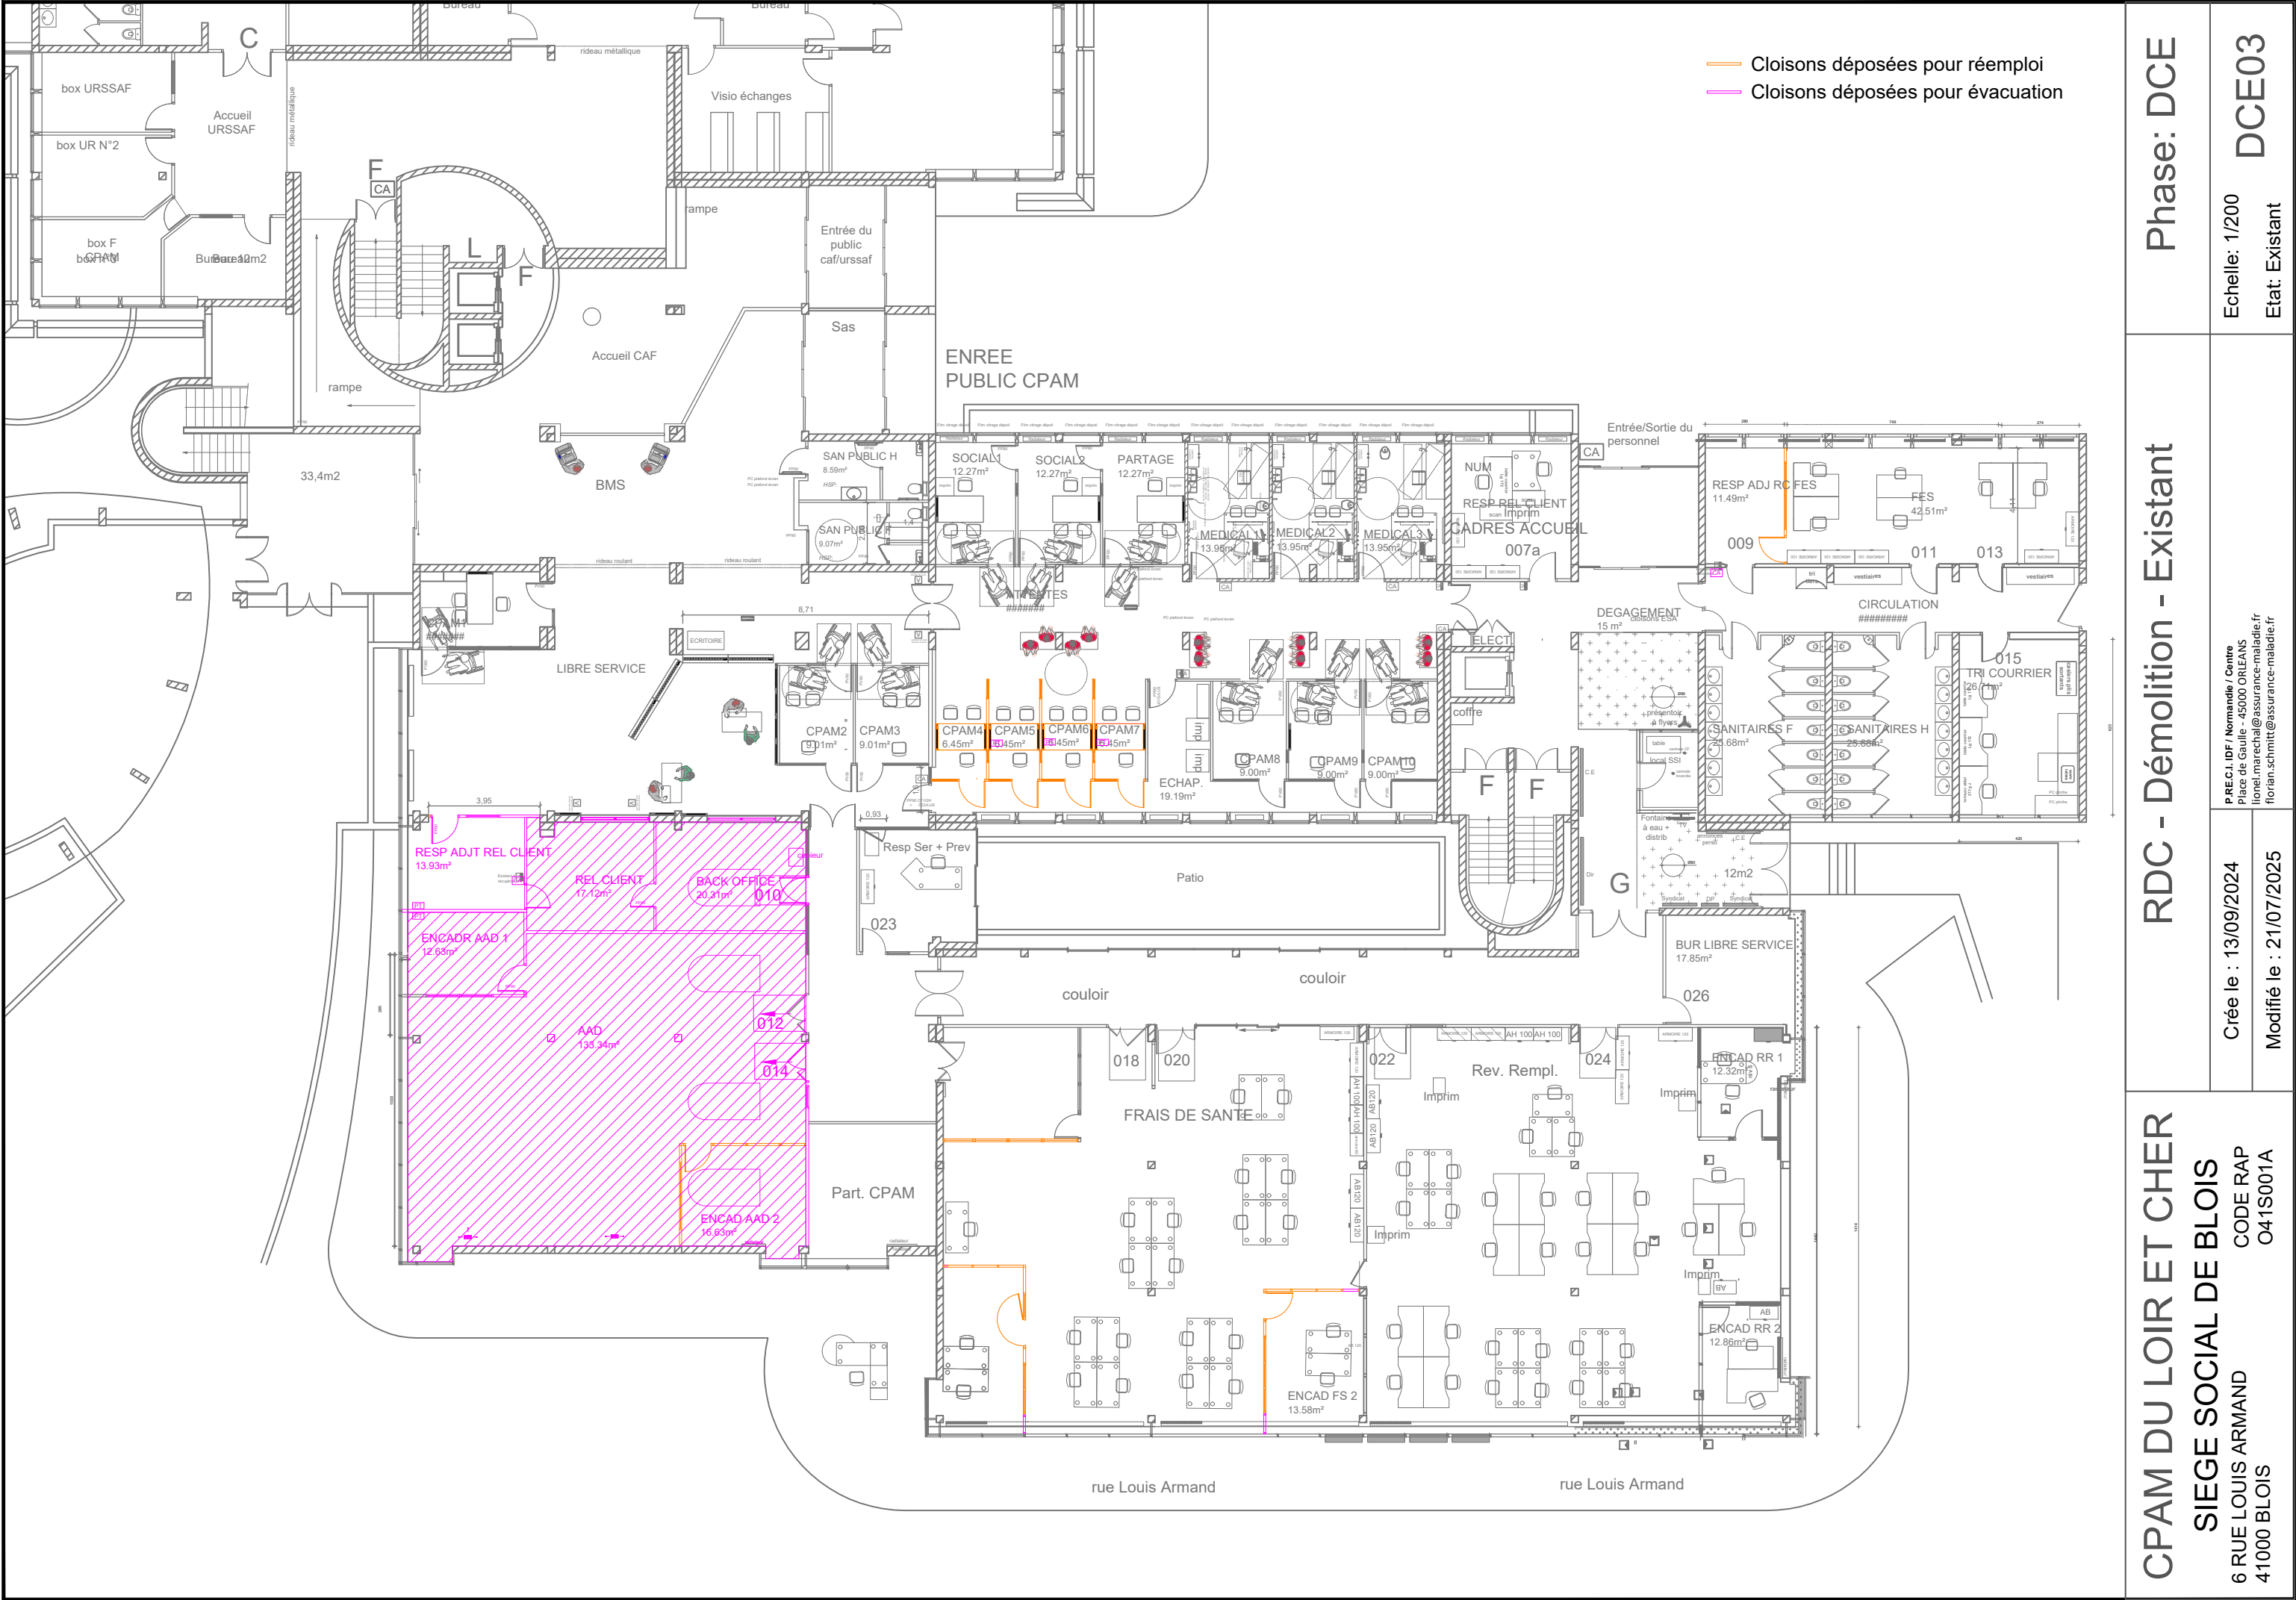

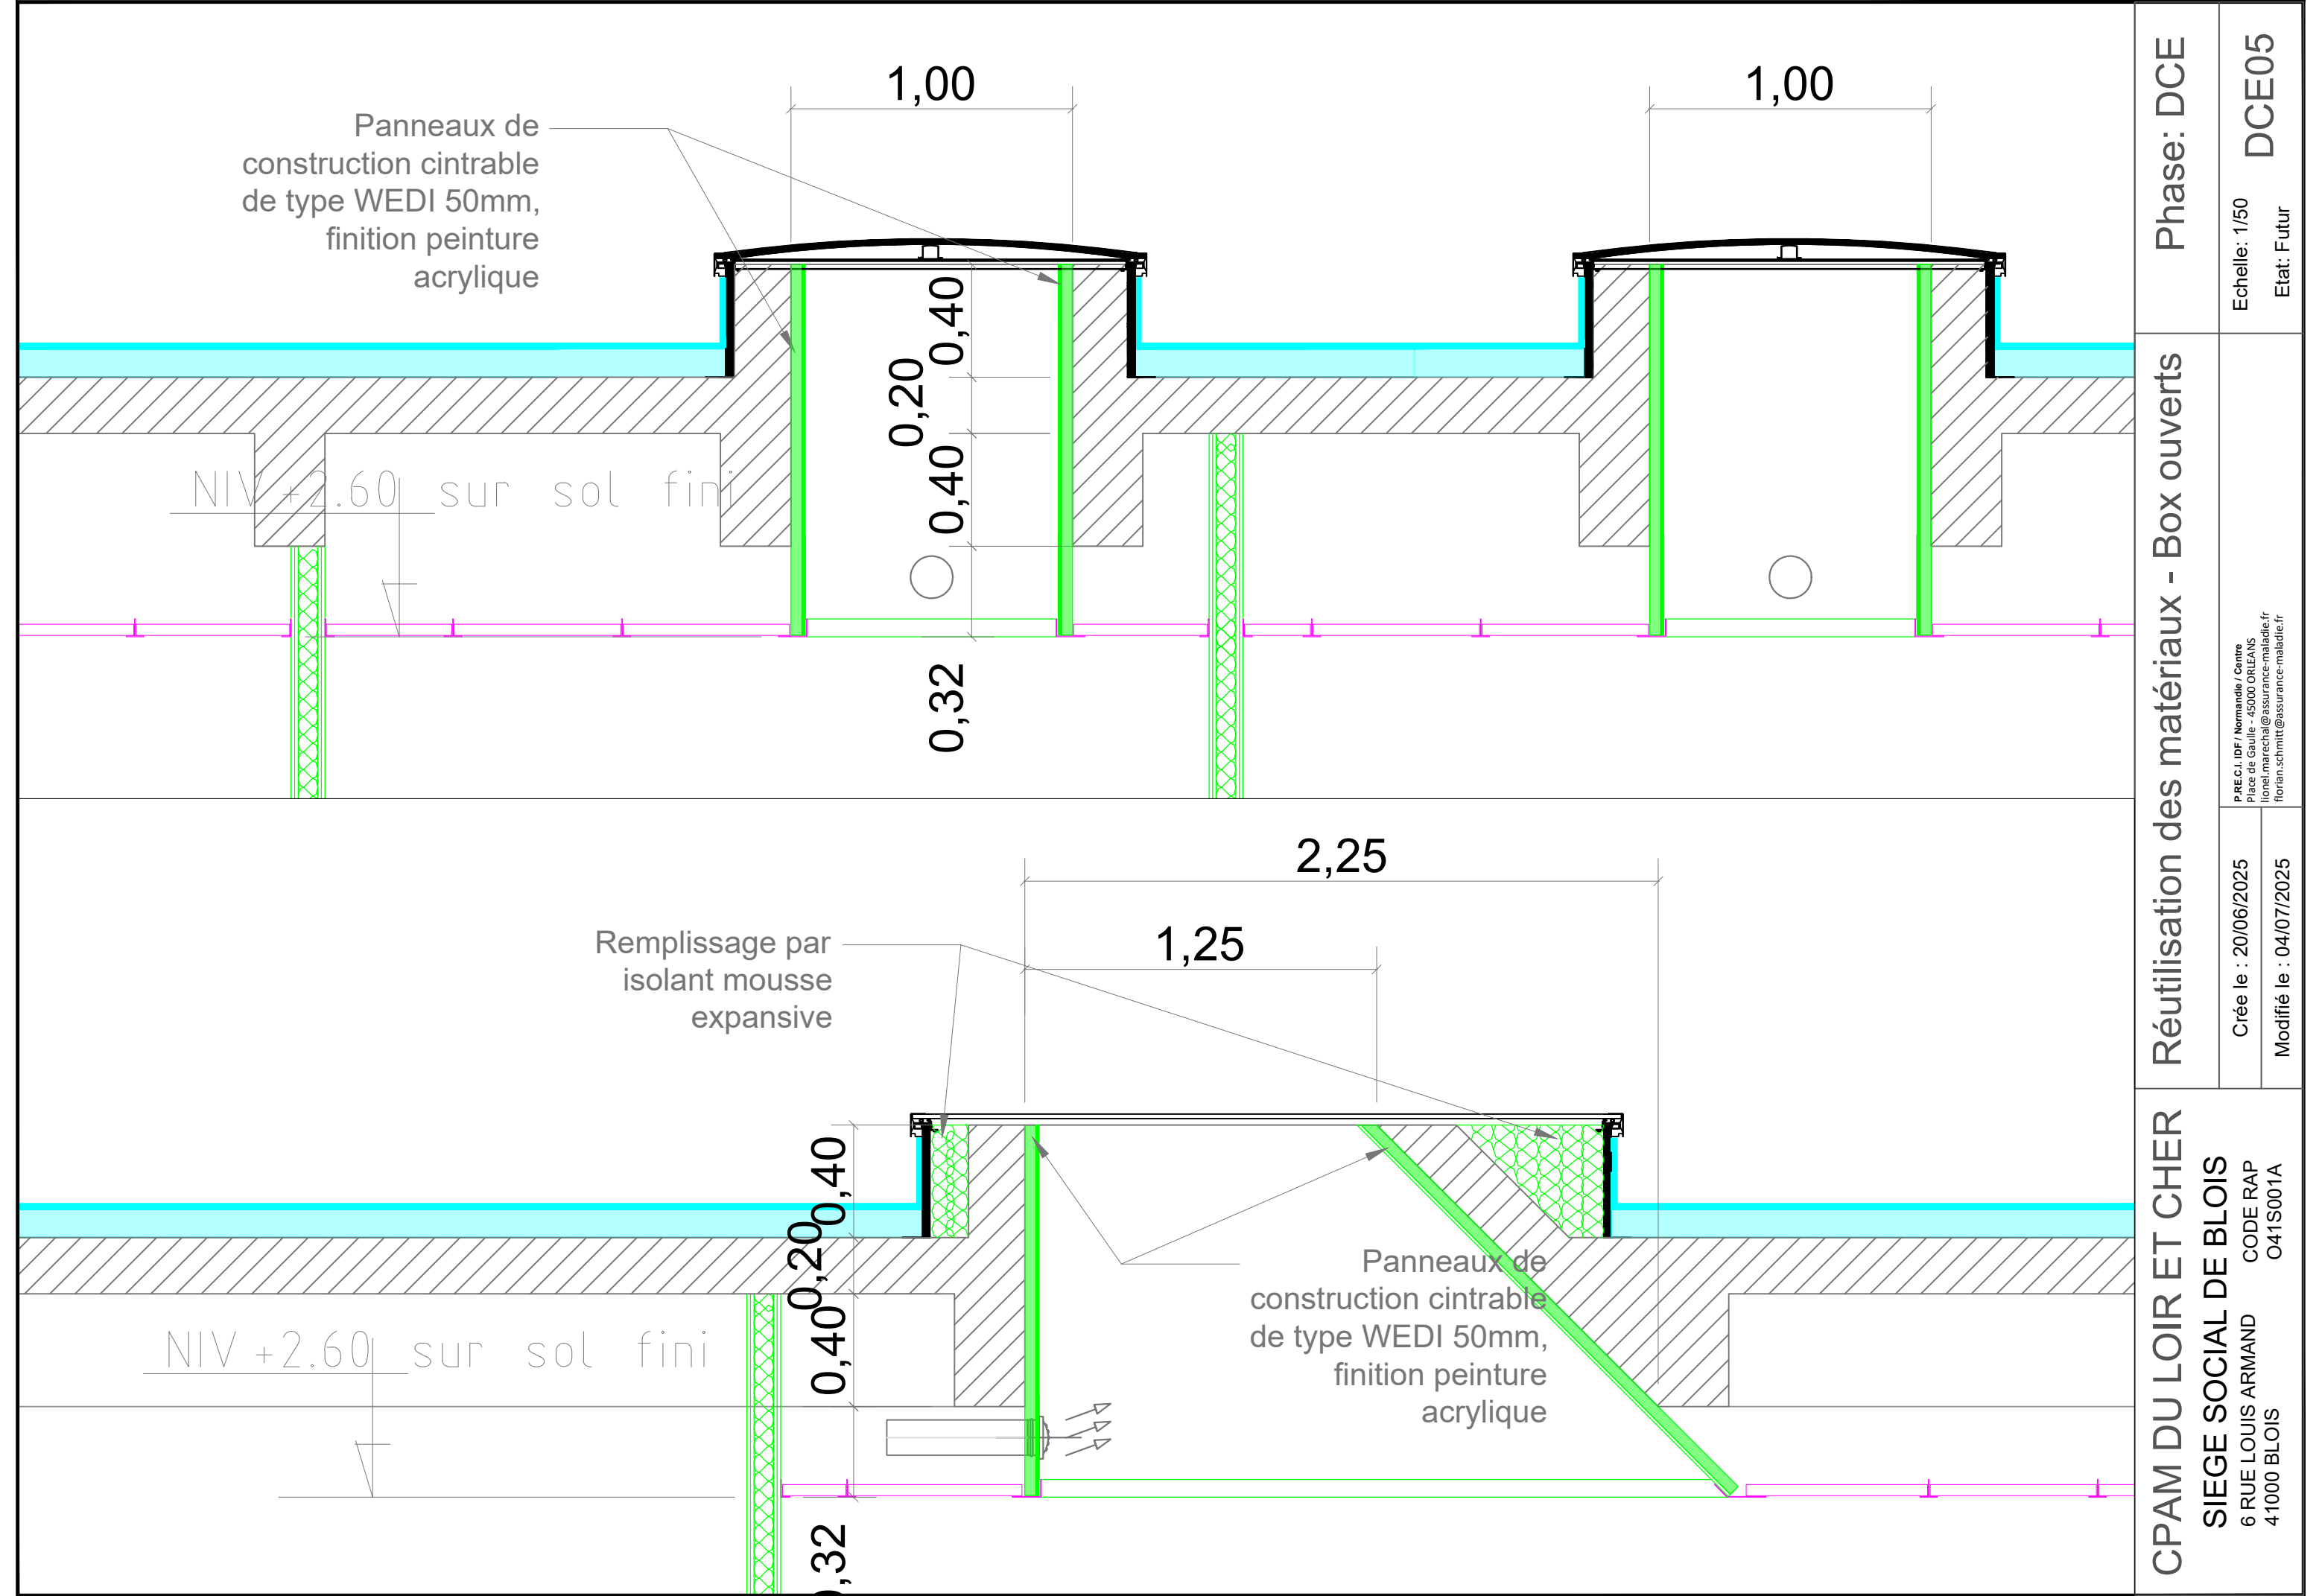

CPAM DU LOIR ET CHER
SIEGE SOCIAL DE BLOIS
6 RUE LOUIS ARMAND
41000 BLOIS

Réutilisation des matériaux - Box ouverts

Phase: DCE


CODE RAP
O41S001A

Crée le : 20/06/2025
Modifié le : 04/07/2025


P.R.E.C.I. IDF / Normandie / Centre
Place de Gaulle - 45000 OREANS
lionel.marchal@assurance-maladie.fr
florian.schmitt@assurance-maladie.fr

Echelle: 1/50
Etat: Futur


DCE05

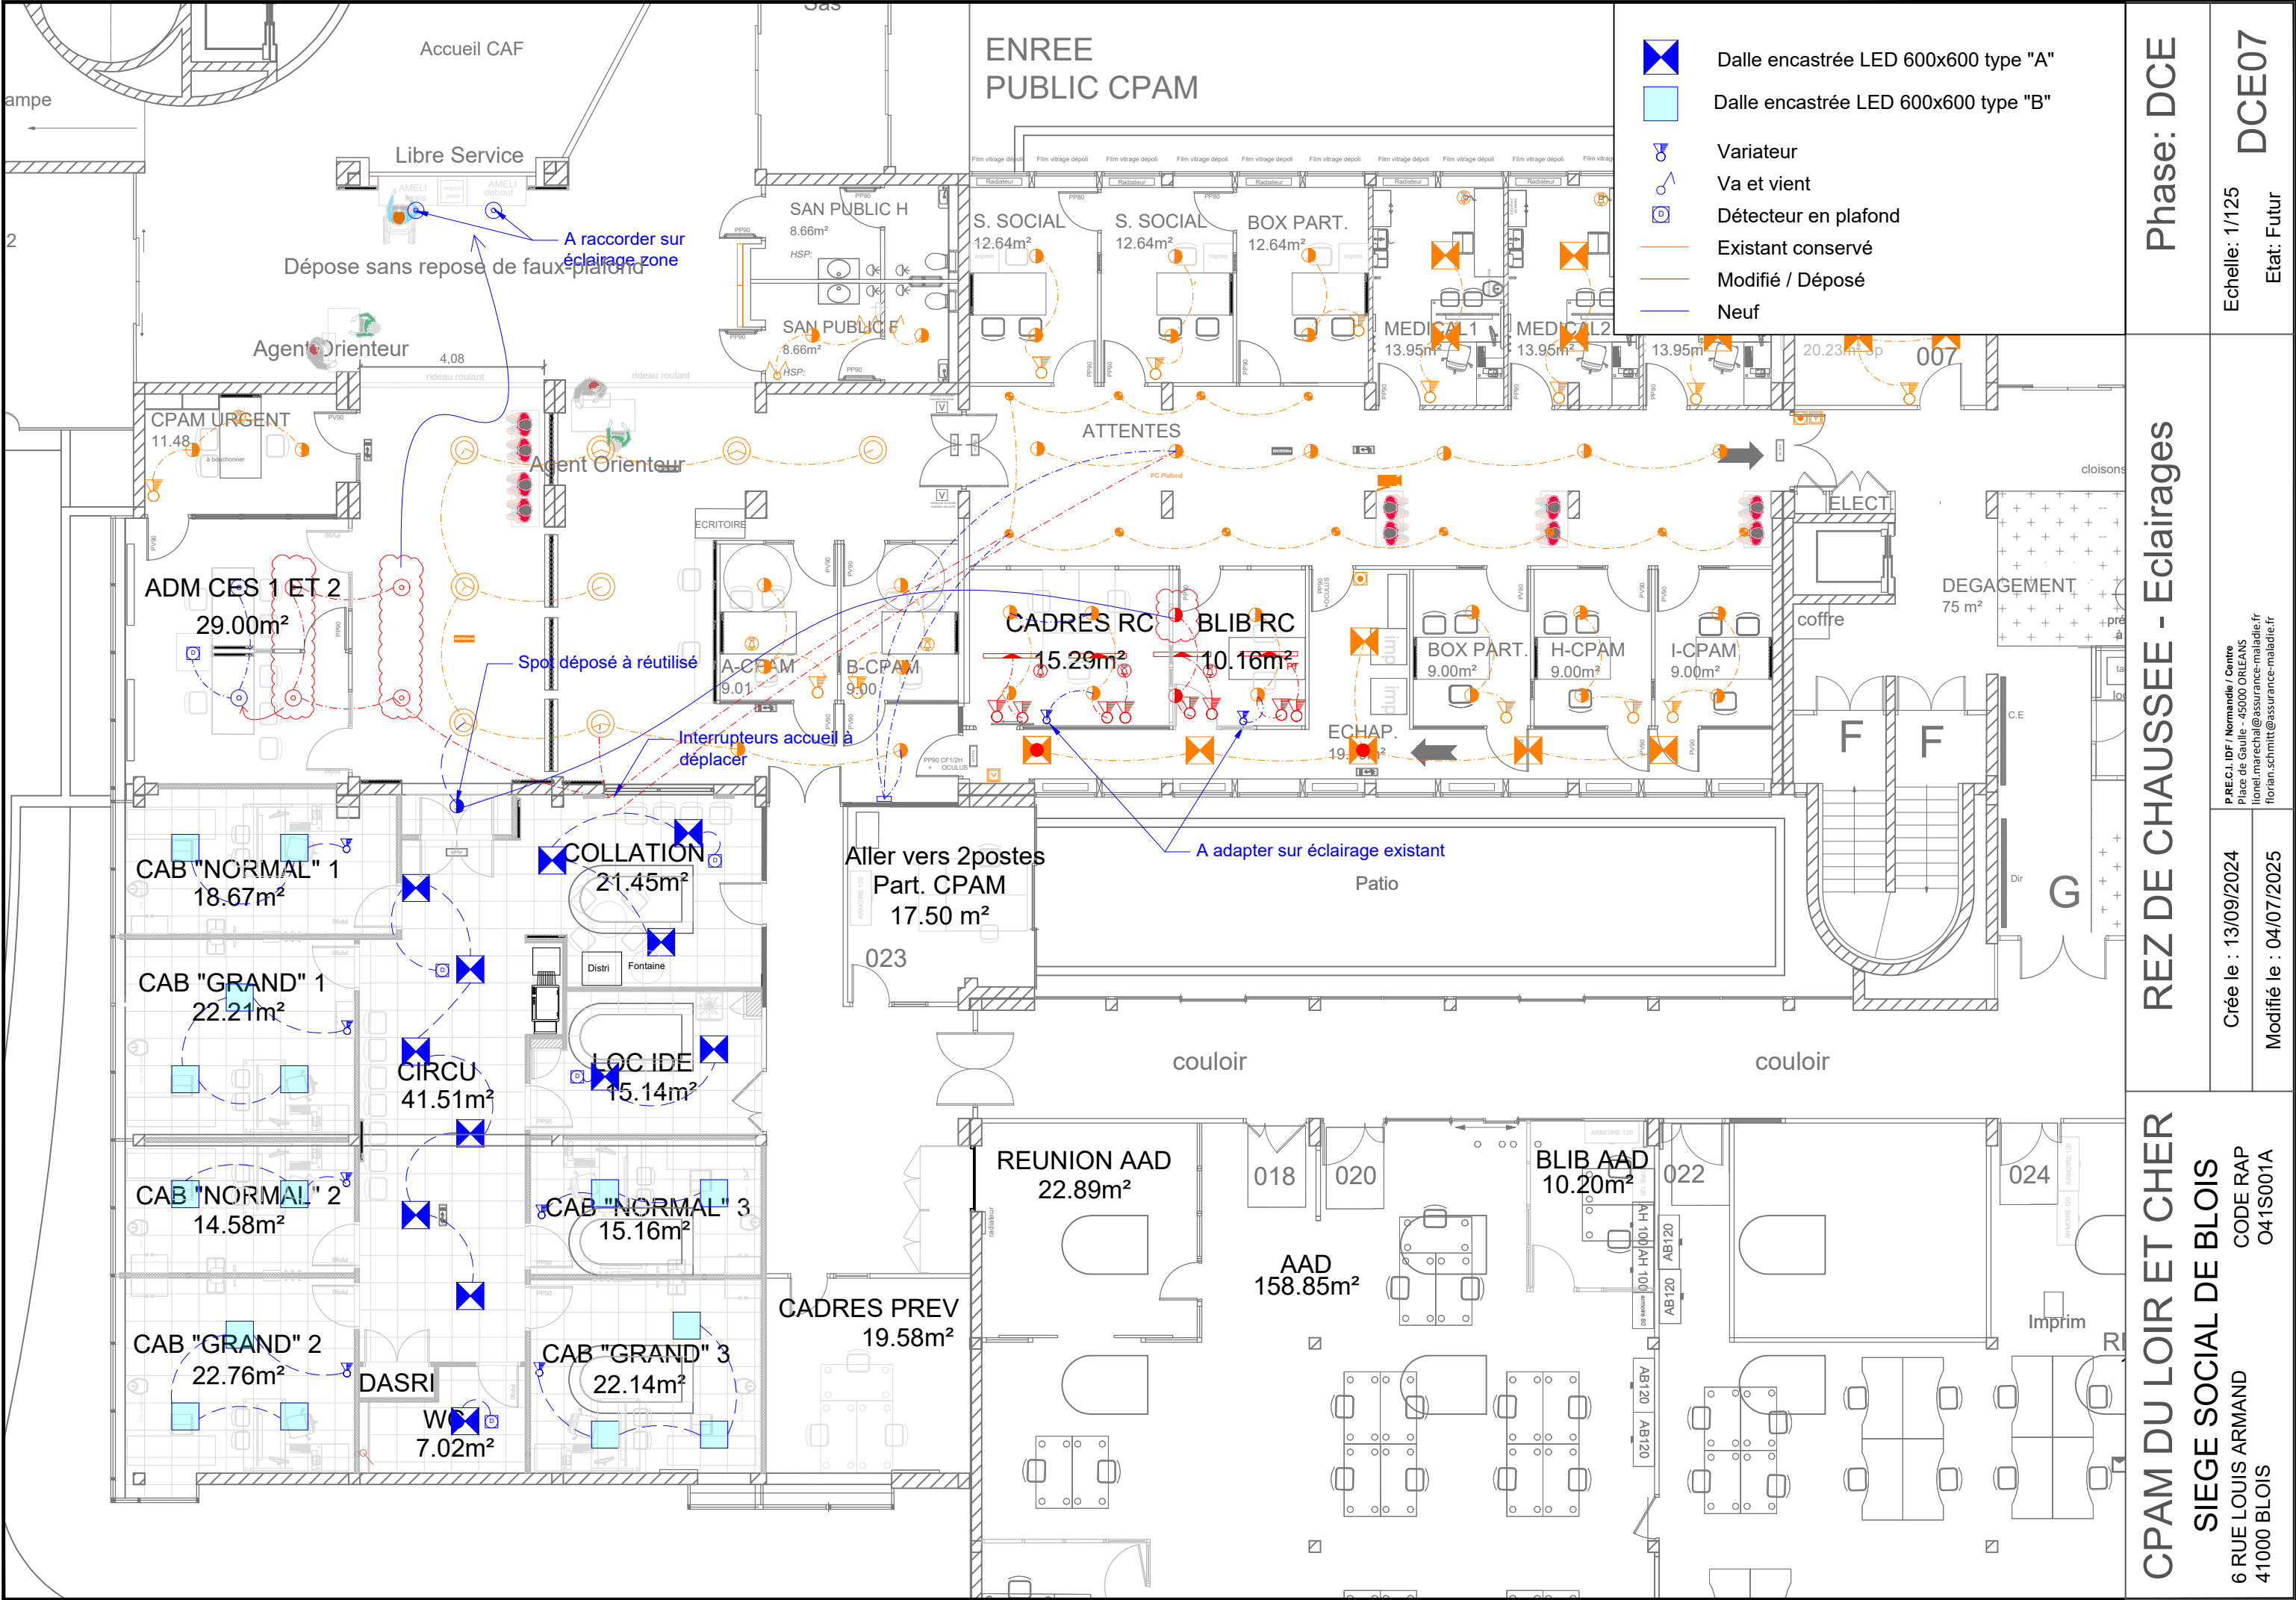


Phase: DCE		REZ DE CHAUSSEE - Eclairages	
Echelle: 1/125		Crée le : 13/09/2024	
Etat: Futur		Modifié le : 04/07/2025	
DCE07		CPAM DU LOIR ET CHER	
		SIEGE SOCIAL DE BLOIS	
		6 RUE LOUIS ARMAND	
		41000 BLOIS	
		CODE RAP 041S001A	
		P.REC1.IDF / Normandie / Centre	
		Place de Gaulle - 45000 Orléans	
		llorel.marchal@assurance-maladie.fr	
		florian.schmitt@assurance-maladie.fr	

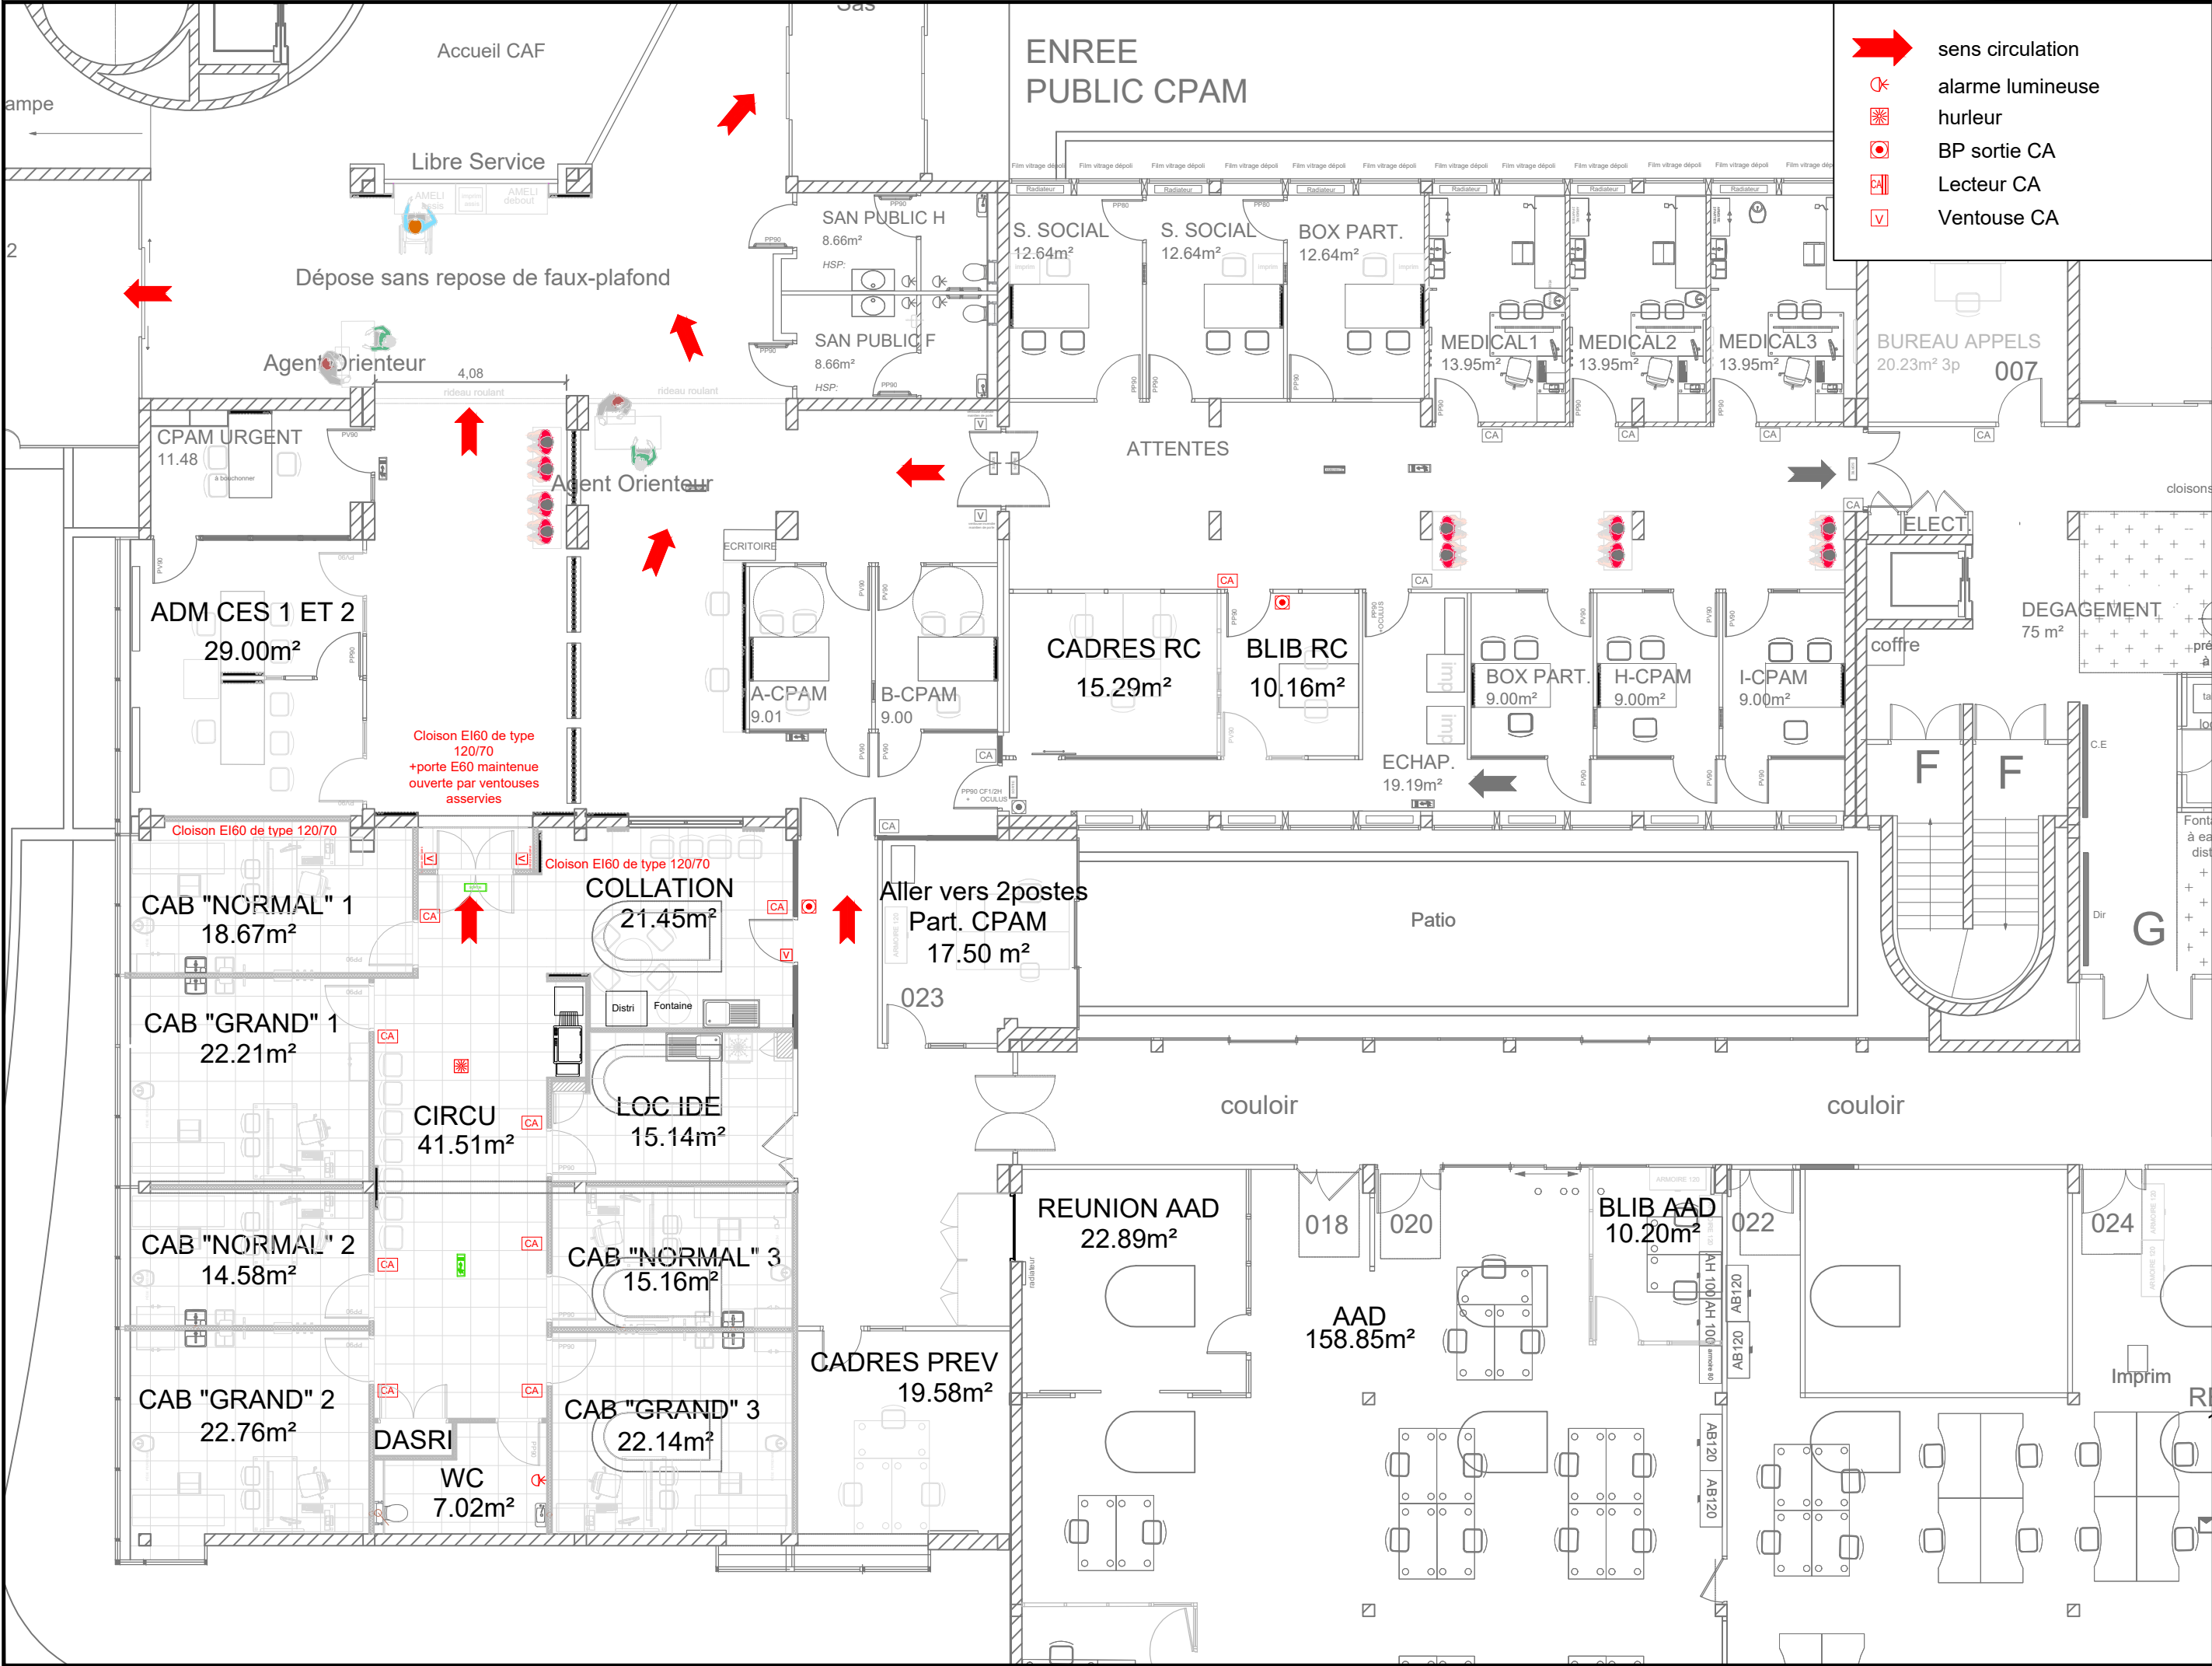


CPAM DU LOIR ET CHER		REZ DE CHAUSSEE - SSI et Caccès		Phase: DCE	
SIEGE SOCIAL DE BLOIS		Crée le : 13/09/2024		Echelle: 1/125	
6 RUE LOUIS ARMAND		Modifié le : 04/07/2025		Etat: Futur	
41000 BLOIS		PRECI, IDF / Normandie / Centre Place de Gaulle - 45000 OREANS lionel.marchal@assurance-maladie.fr florian.schmitt@assurance-maladie.fr		DCE 08	

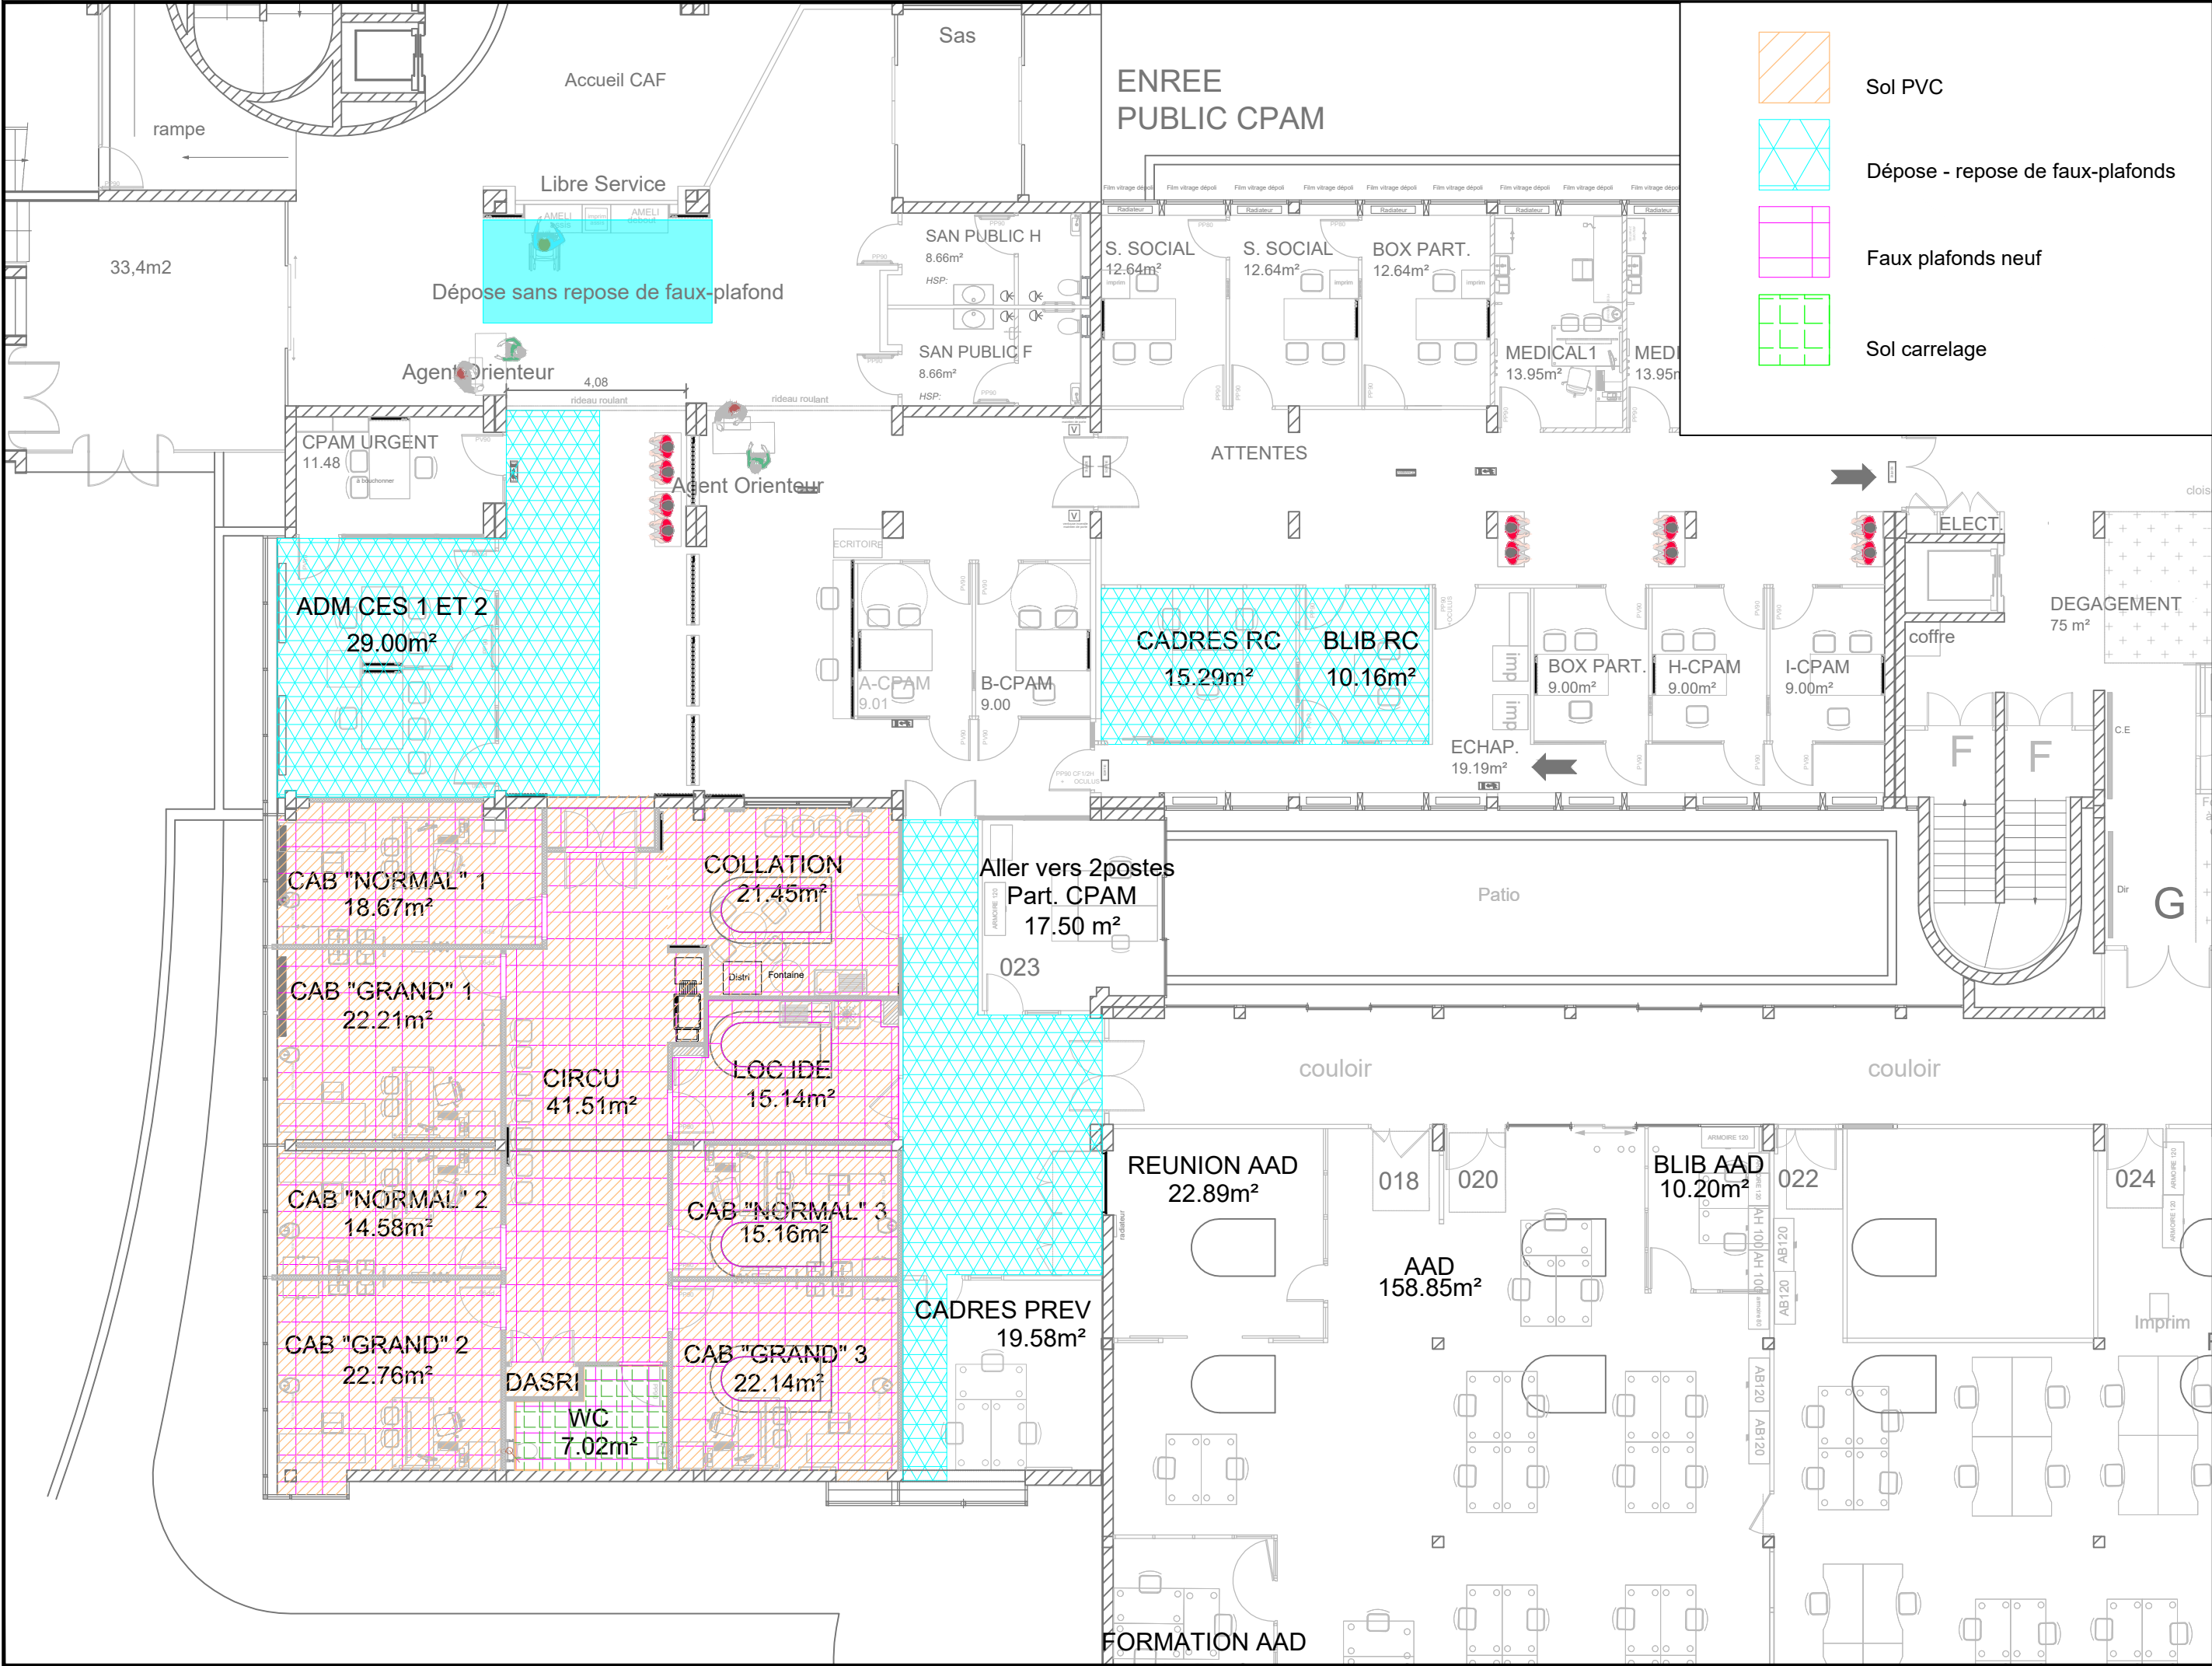


CPAM DU LOIR ET CHER			REZ DE CHAUSSEE - Sols et plafonds		Phase: DCE	
SIEGE SOCIAL DE BLOIS 6 RUE LOUIS ARMAND 41000 BLOIS CODE RAP O41S001A			Crée le : 13/09/2024		P.R.E.C.I. IDF / Normandie / Centre Place de Gaulle - 45000 OREANS lionel.marchal@assurance-maladie.fr florian.schmitt@assurance-maladie.fr	Echelle: 1/100
			Modifié le : 21/07/2025			
					DCE 09	

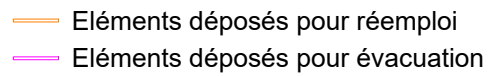

Cloison box ouvert

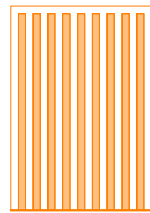

- 4 panneaux réutilisés sur les poteaux de l'accueil
- 2 panneaux réutilisés dans les Bureaux ADM CES
- 2 panneaux réutilisés dans l'espace collation

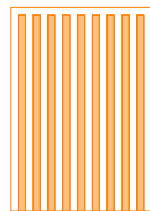

- 2 panneaux réutilisés dans le CES
- 2 panneaux réutilisés dans le CES





- 4 plans de travail réutilisés pour les 2 boxs ADM CES

- 2 entre BLIB et RC
- 1 entre ADM CES
- 1 ...





- 2 portes remplacées dans les bureaux ADM CES sur Accueil compris adaptation des bâtis
- 1 porte remplacée sur le bureau BLIB RC
- 1 porte non remplacée

- 4 u 2.08mht x 0.65m
- 4 u 0.71mht x 0.65m
- 4 u 0.71mht x 1.02m

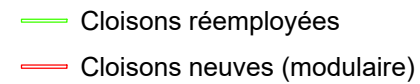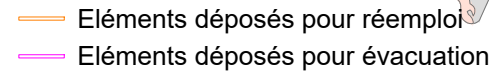


- Liste des cloisons à réutiliser:
- Hauteur 2.81m (réutilisées au R+2):
- 2u type cloison pleine 120cm
 - 1u type cloison pleine 90cm
 - 2u type cloison pleine 60cm
 - 4u type semi vitrée 120cm
 - 2u porte pleine 90 poussant gauche

- Hauteur 2.80m (restent dans le même espace):
- 7u type cloison pleine 90cm
 - 2u type cloison pleine 60cm
 - 6u type semi vitrée 90cm
 - 1u porte pleine 90 poussant gauche
 - 1u porte pleine 90 poussant droit

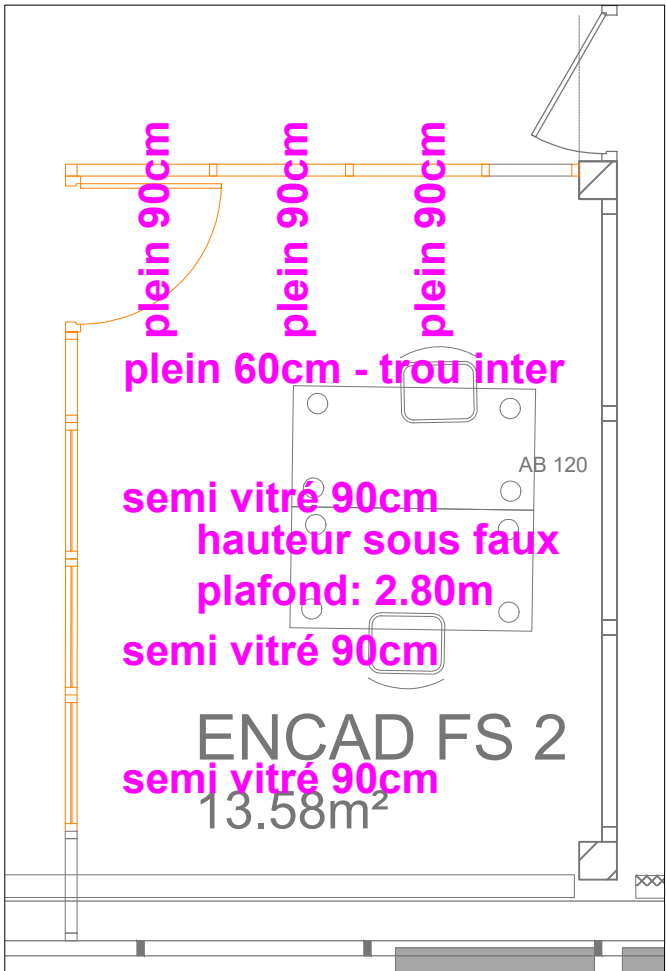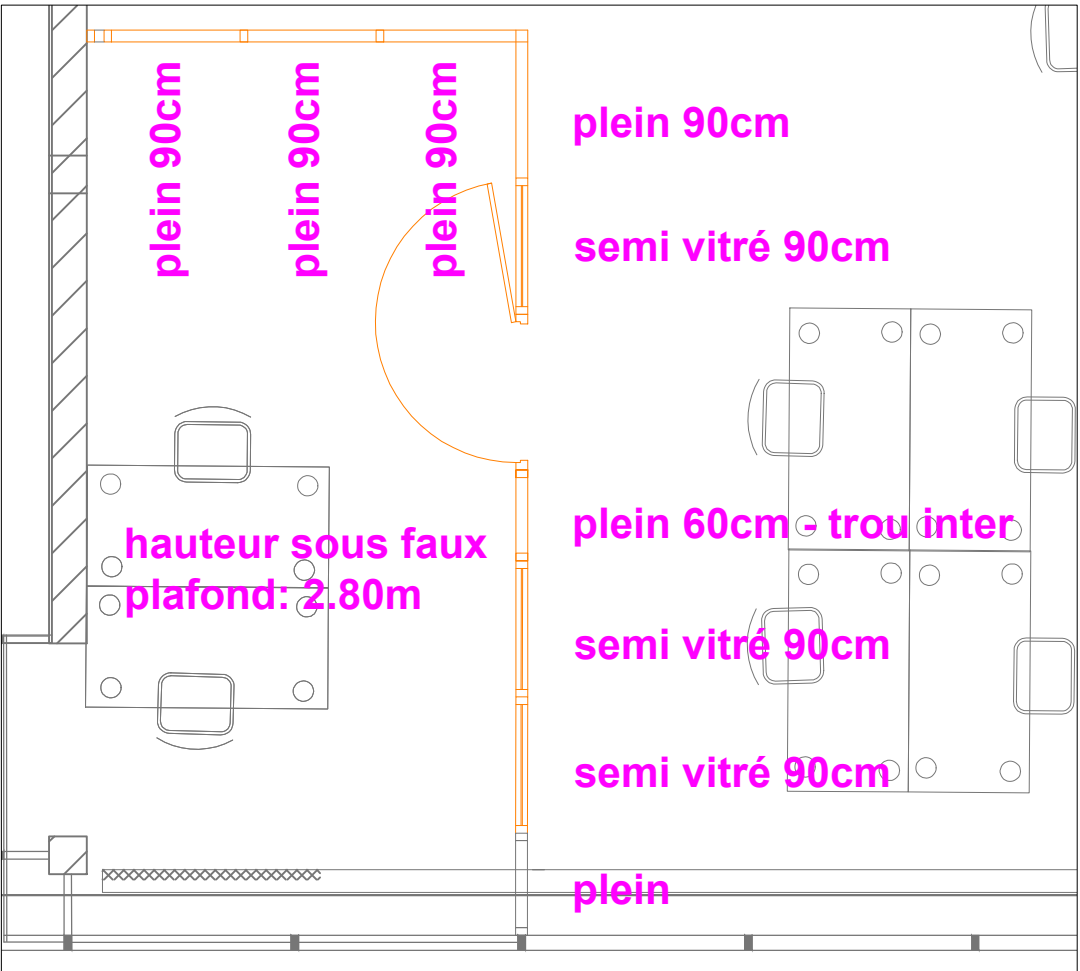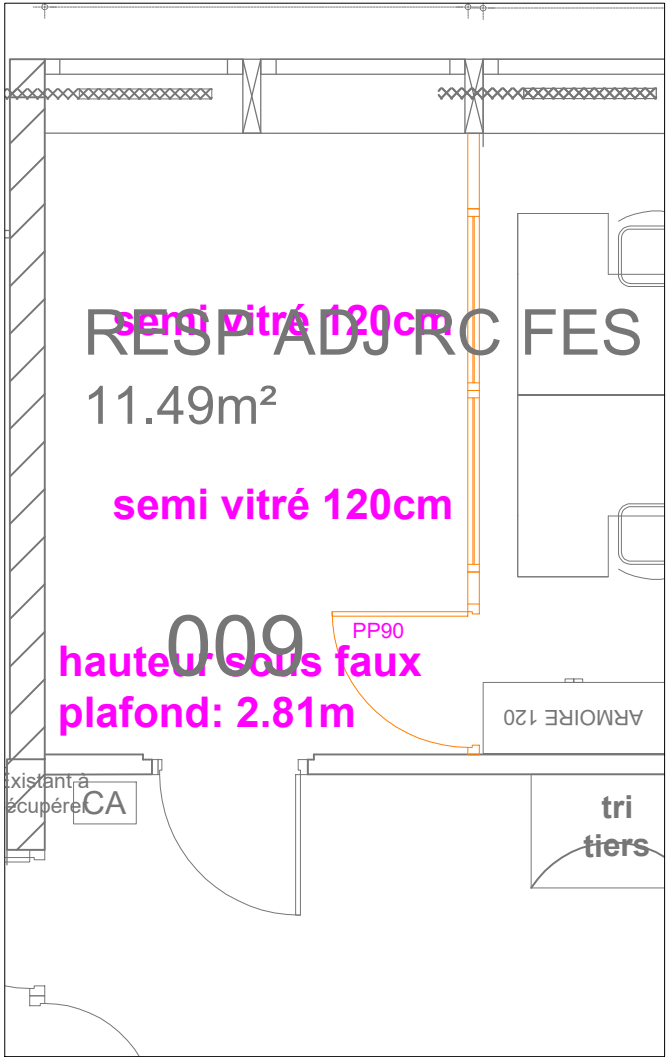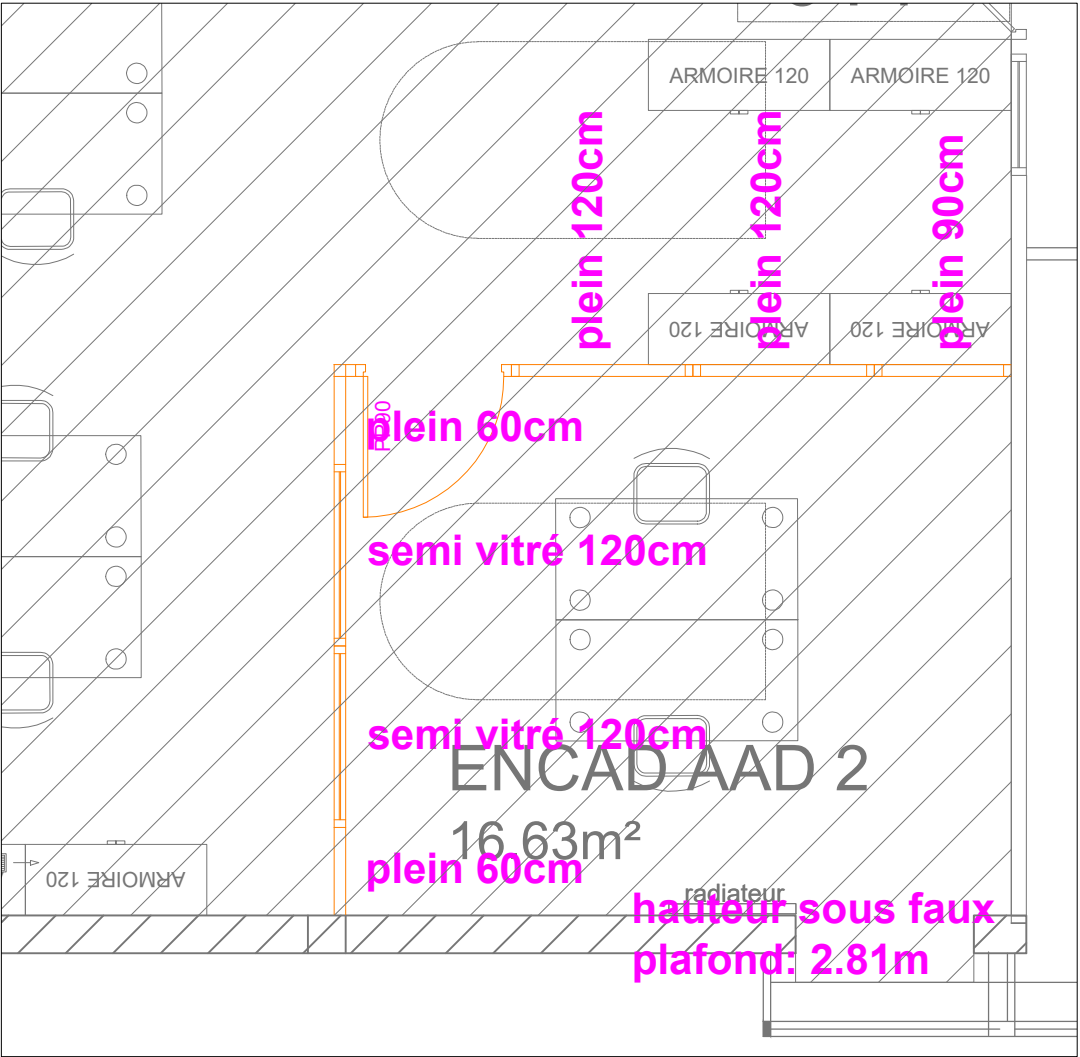


CPAM DU LOIR ET CHER SIEGE SOCIAL DE BLOIS 6 RUE LOUIS ARMAND 41000 BLOIS	Réutilisation des matériaux - Cloisons RDC		Phase: DCE
	Crée le : 20/06/2025	Modifié le : 04/07/2025	Echelle: 1/50 Etat: Existant
DCE11			


P.R.E.C.I. IDF / Normandie / Centre
Place de Gaulle - 45000 OREANS
lionel.marchal@assurance-maladie.fr
florian.schmitt@assurance-maladie.fr

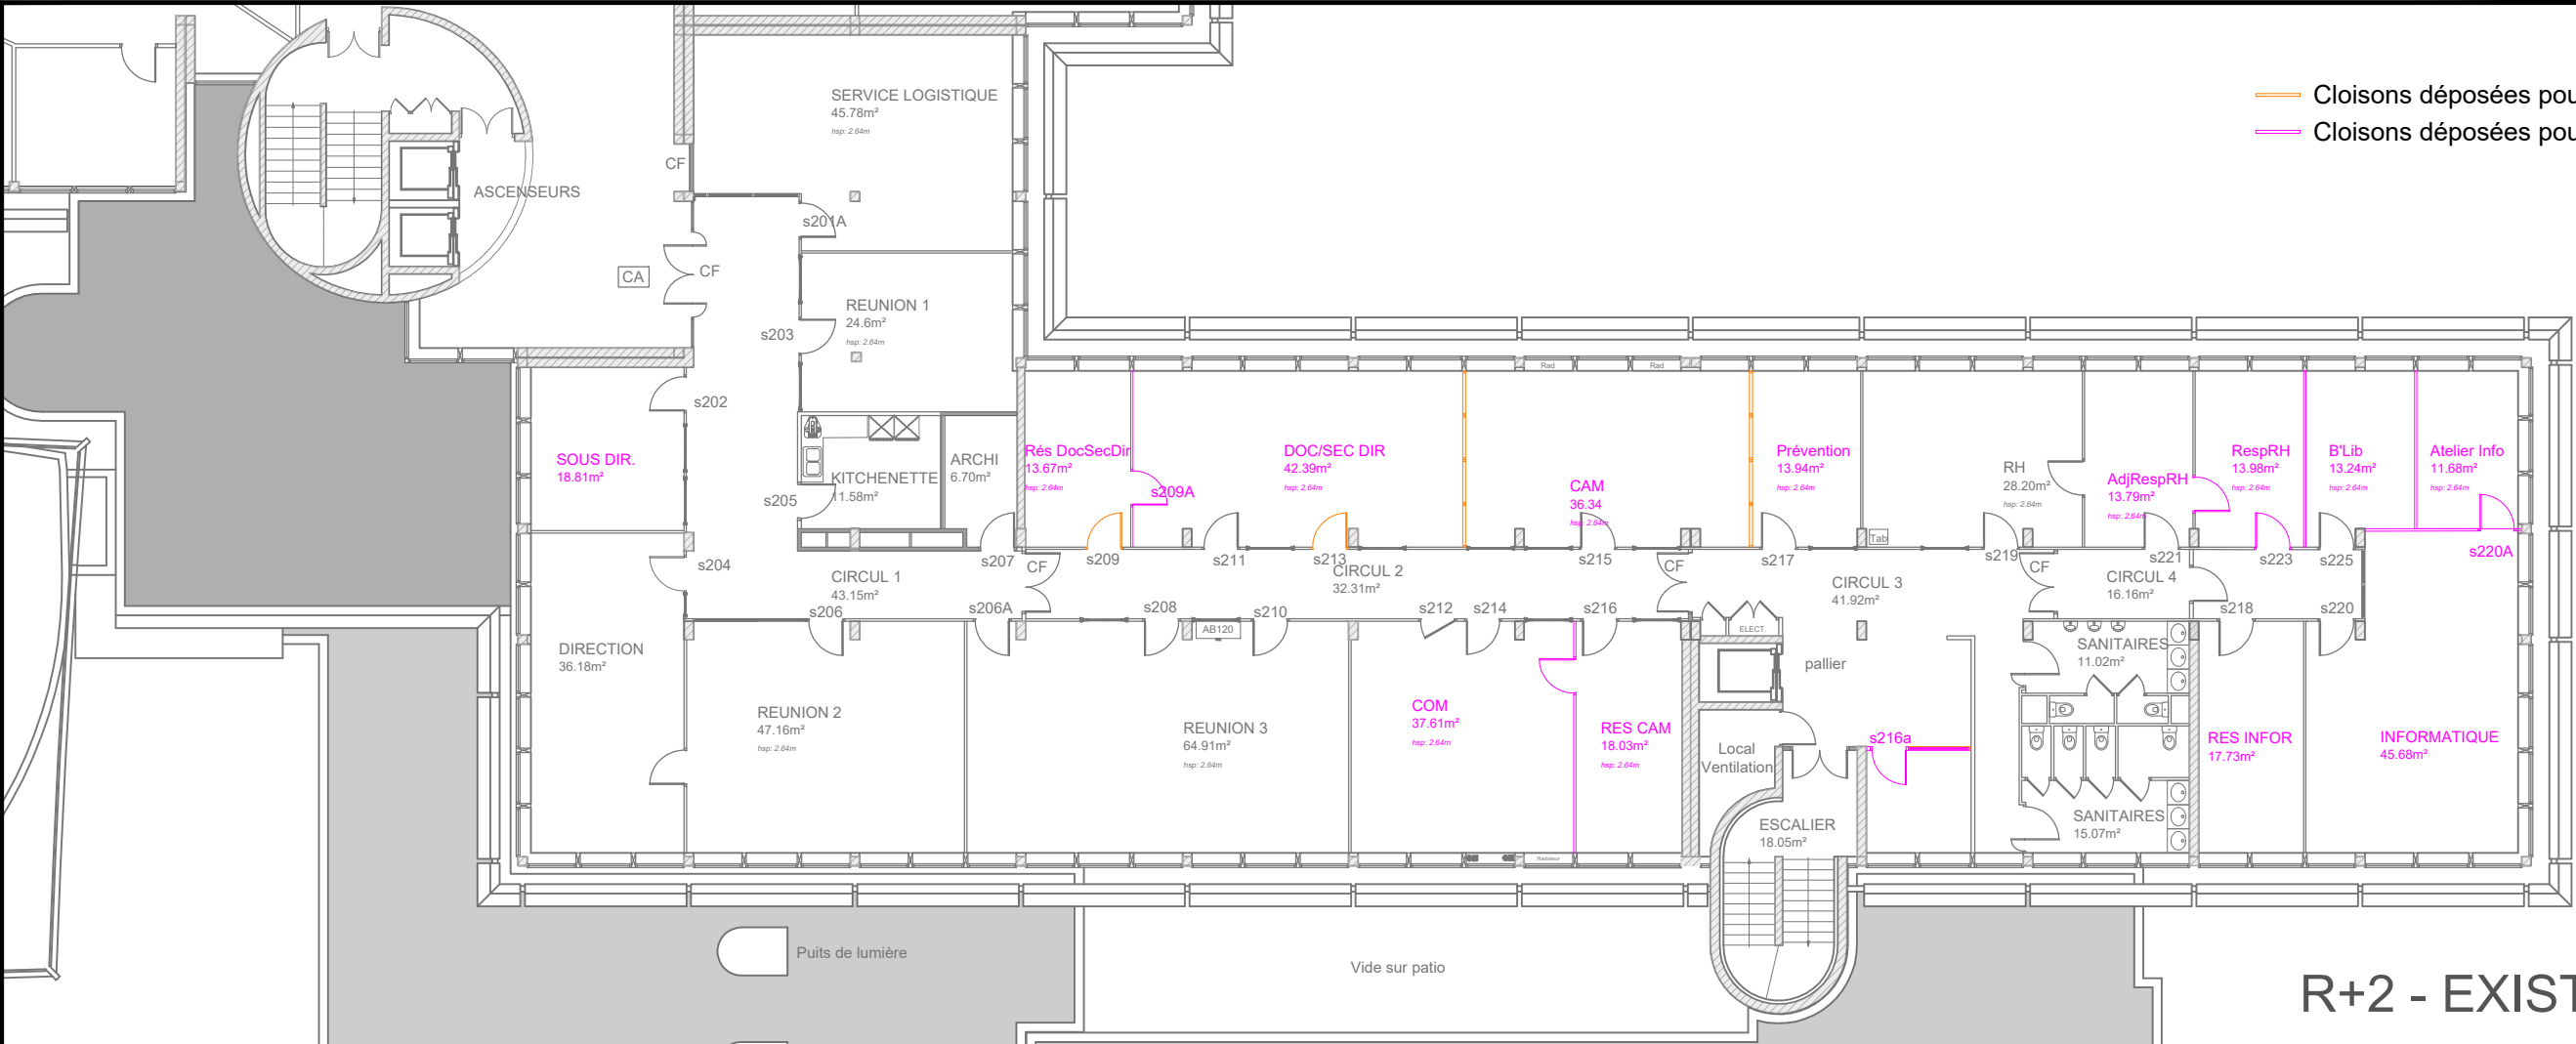


R+2 - EXISTANT

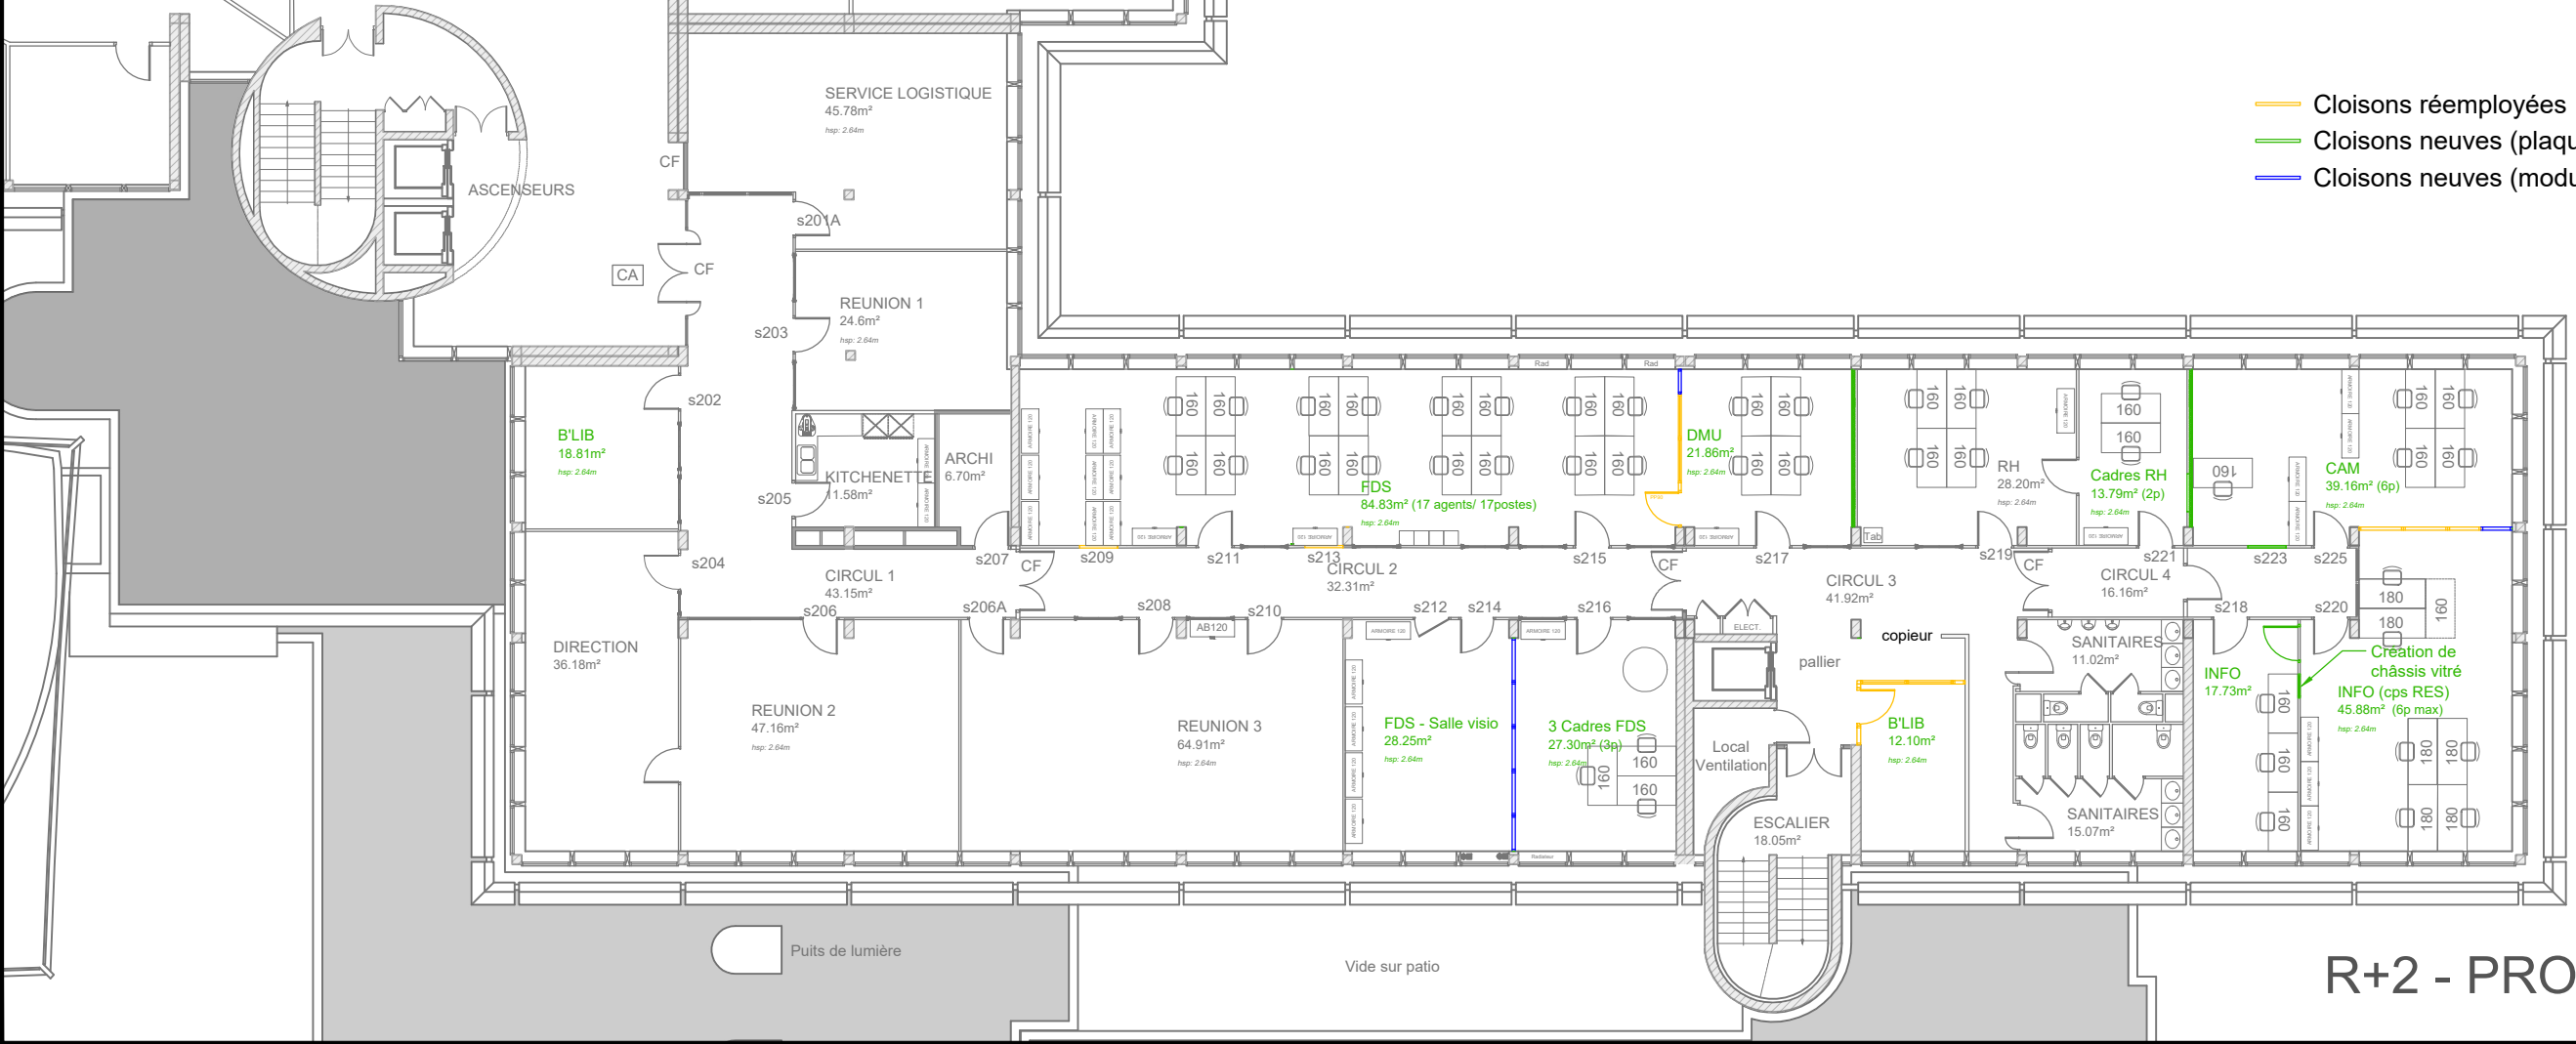

R+2 - PROJET

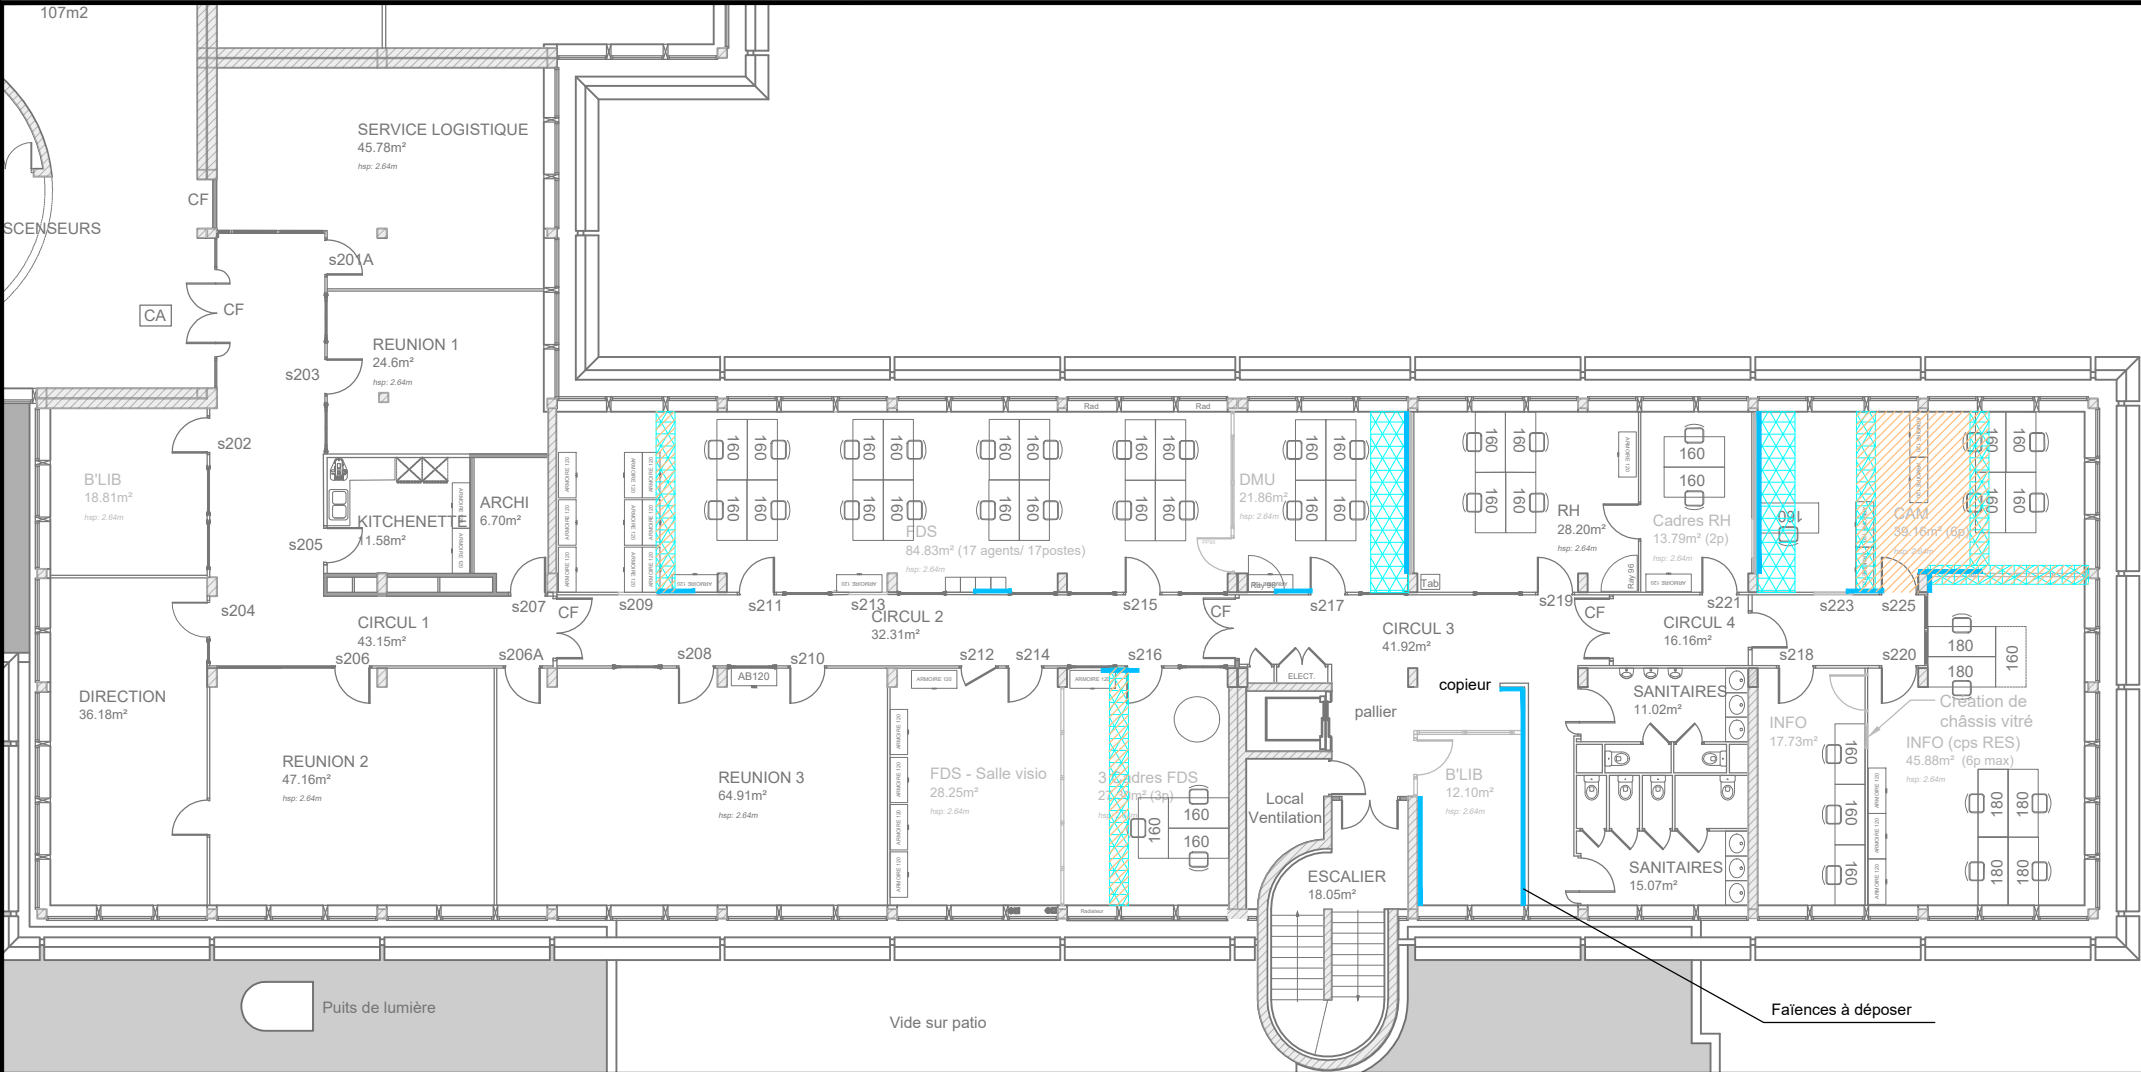

R+2 - Sols/ Plafonds

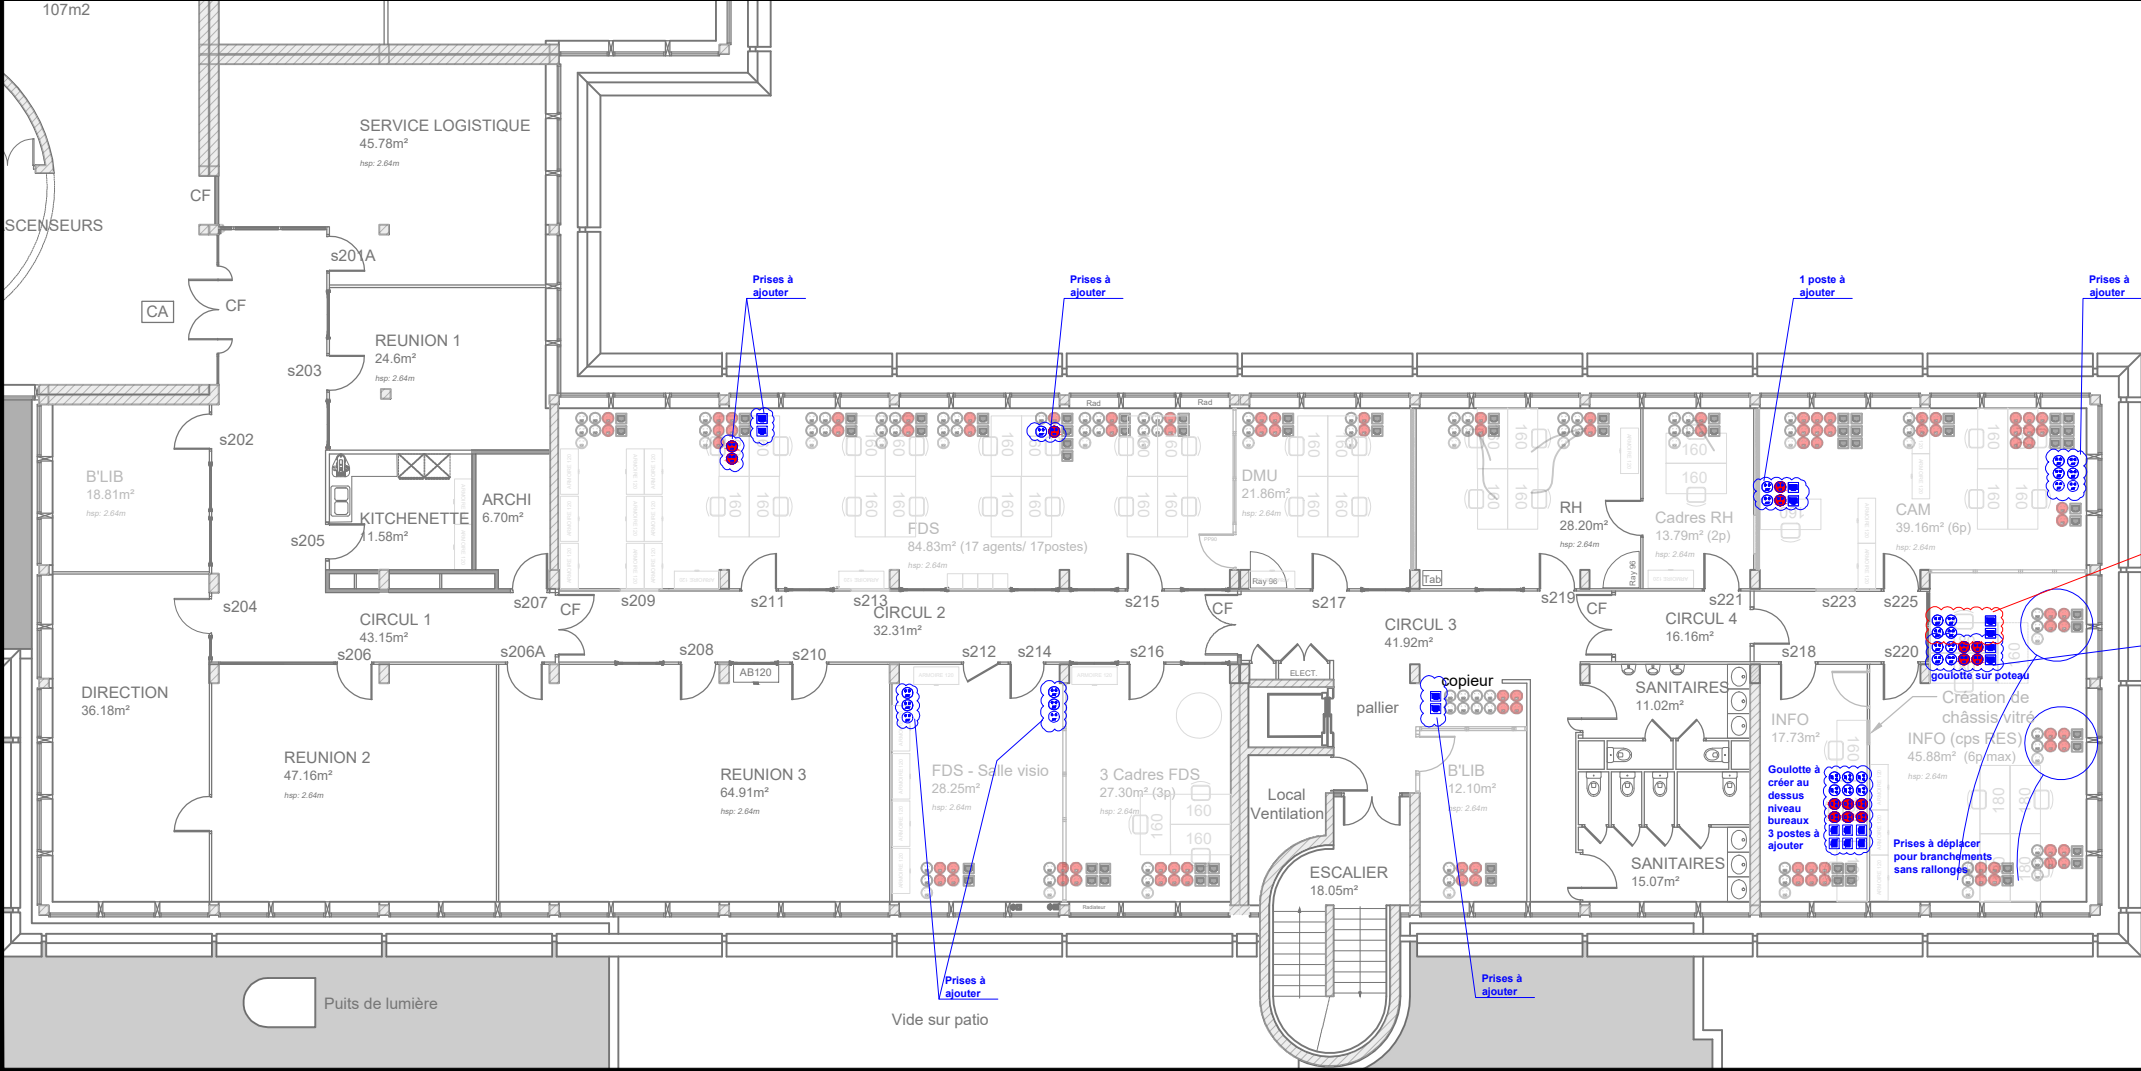

R+2 - Electricité

CPAM DU LOIR ET CHER SIEGE SOCIAL DE BLOIS 6 RUE LOUIS ARMAND 41000 BLOIS	R+2 - Sols Plafonds / Electricité		Phase: DCE	
	Crée le : 13/09/2024		Echelle: 1/200	DCE13
	Modifié le : 21/07/2025		Etat: Futur	

PRECI IDF / Normandie / Centre
Place de Gaulle - 45000 OREANS
lionel.marchal@assurance-maladie.fr
florian.schmitt@assurance-maladie.fr