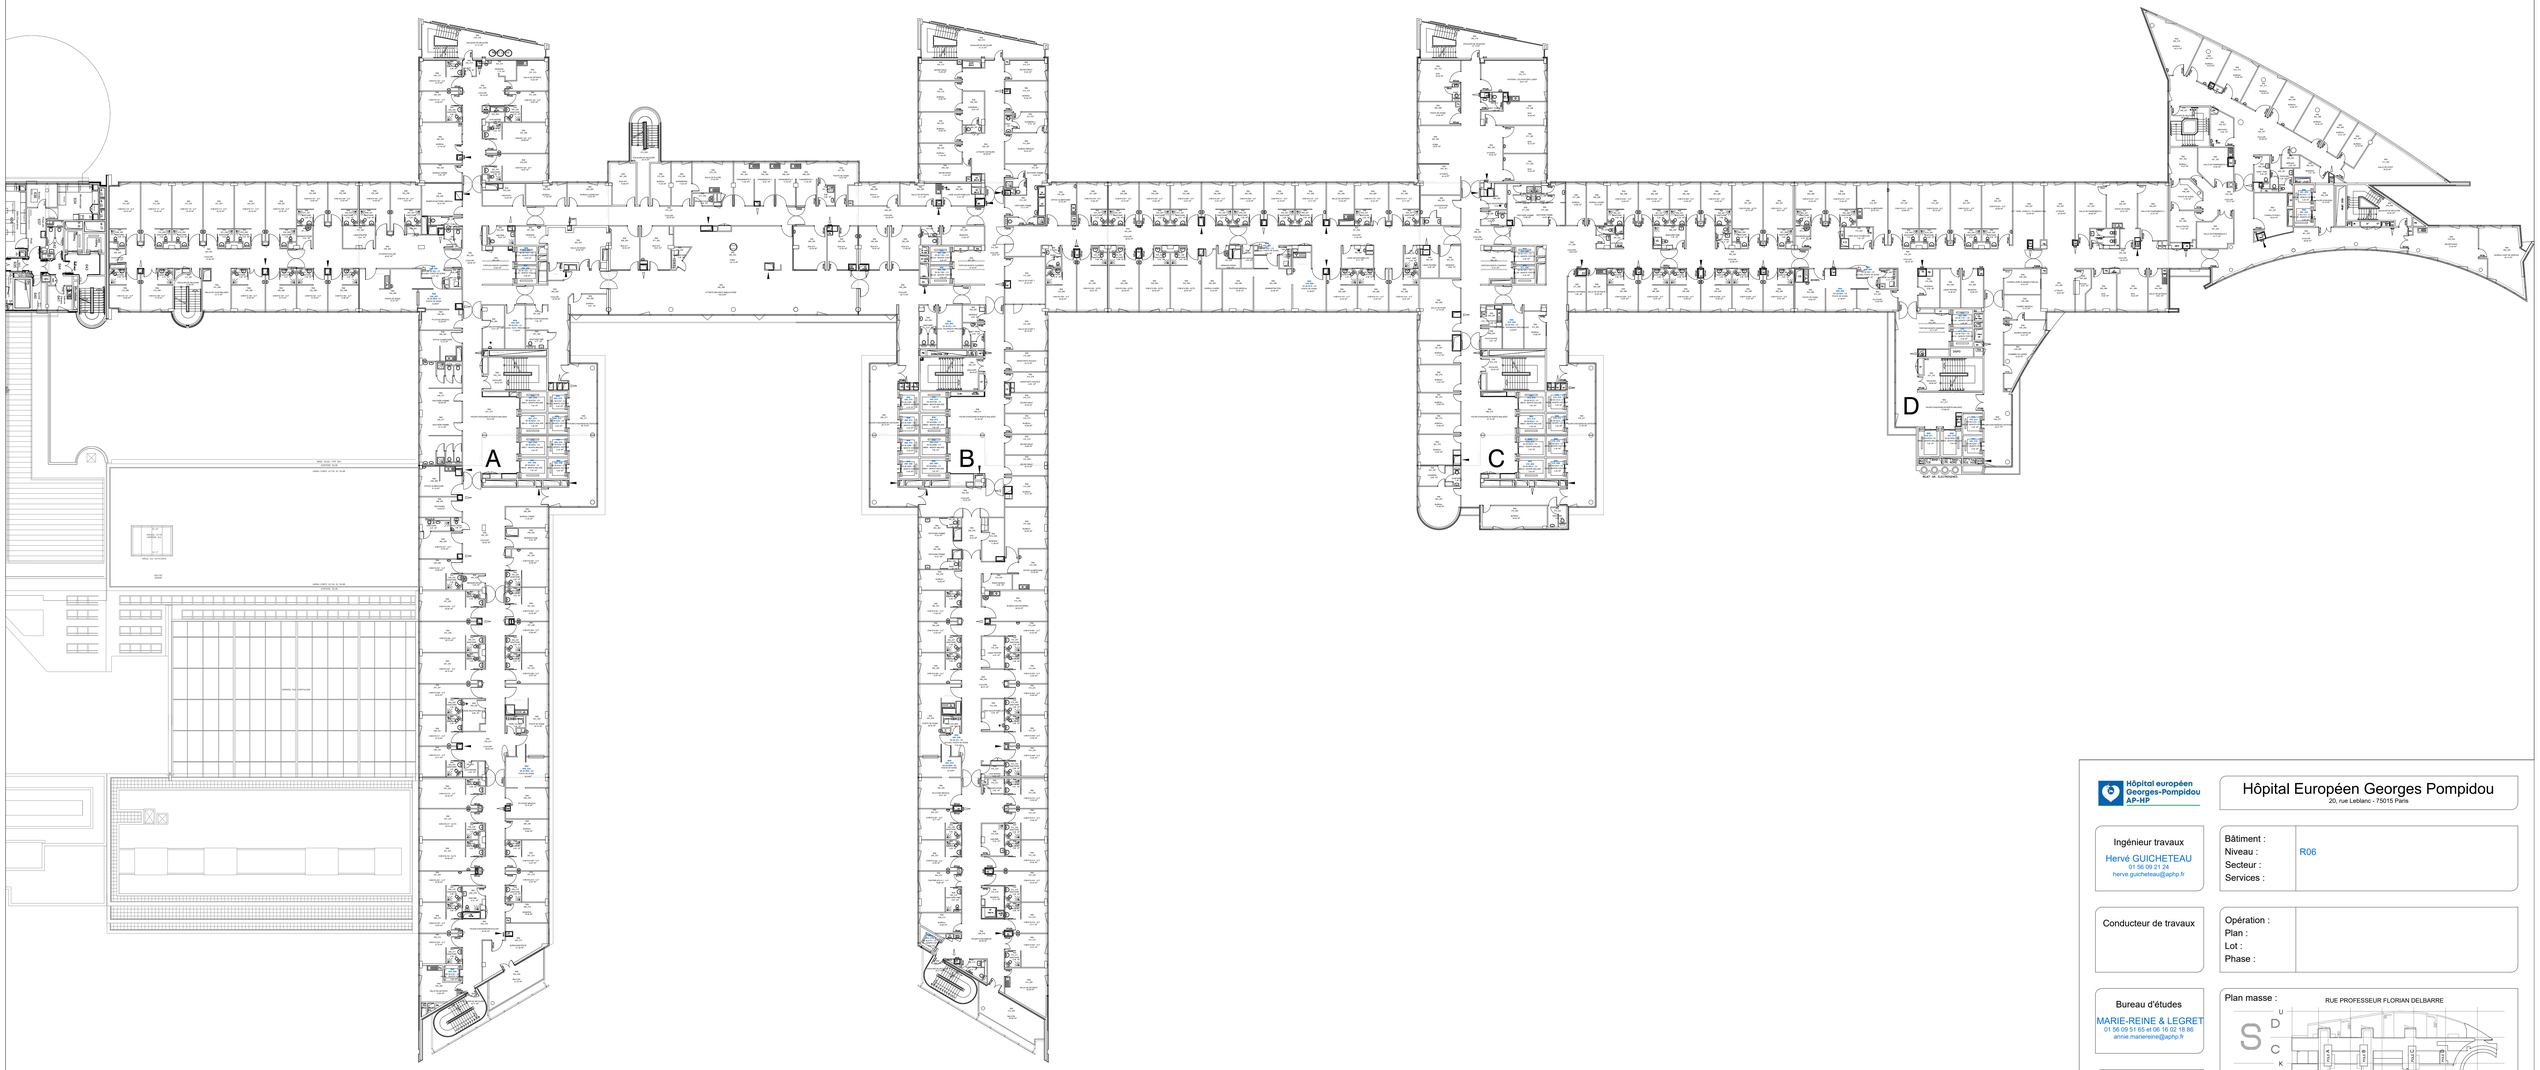

Hôpital européen Georges-Pompidou
AP-HP

Hôpital Européen Georges Pompidou

20, rue Leblanc - 75015 Paris

Ingénieur travaux
Hervé GUICHETEAU
01 56 09 21 24
herve.guicheteau@aphp.fr

Bâtiment :
Niveau : R06
Secteur :
Services :

Conducteur de travaux

Opération :
Plan :
Lot :
Phase :

Bureau d'études
MARIE-REINE & LEGRET
01 56 09 51 65 et 06 16 02 18 86
anne.marielene@aphp.fr

Plan masse :

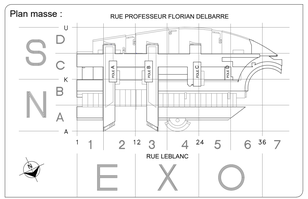

Plan :
ETAT ACTUEL : X
ETAT PROJETE :

Numéro plan :

Echelle : 1/300

Format : A0

Version :

Date : 09.04.2025

NOTA :
Les cotes de l'existant sont à vérifier par les entrepreneurs. Toute modification devra être signalée au Bureau d'études.

Maître d'Ouvrage :	Bureau de Contrôle :	CSPS :
AP-HP - Hôpital Européen Georges Pompidou 20, rue Leblanc - 75015 Paris		
Maître d'Ouvrage :	OPC :	CSSI :
AP-HP - Hôpital Européen Georges Pompidou 20, rue Leblanc - 75015 Paris		

INDICE	DATES	MODIFICATIONS

Fichier : EGP-01-001-00-R06.dwg
\\Wprod.de.aphp.fr\xxp\G16\DIR_INVEST_Plans\01_HEGP\01_Archi