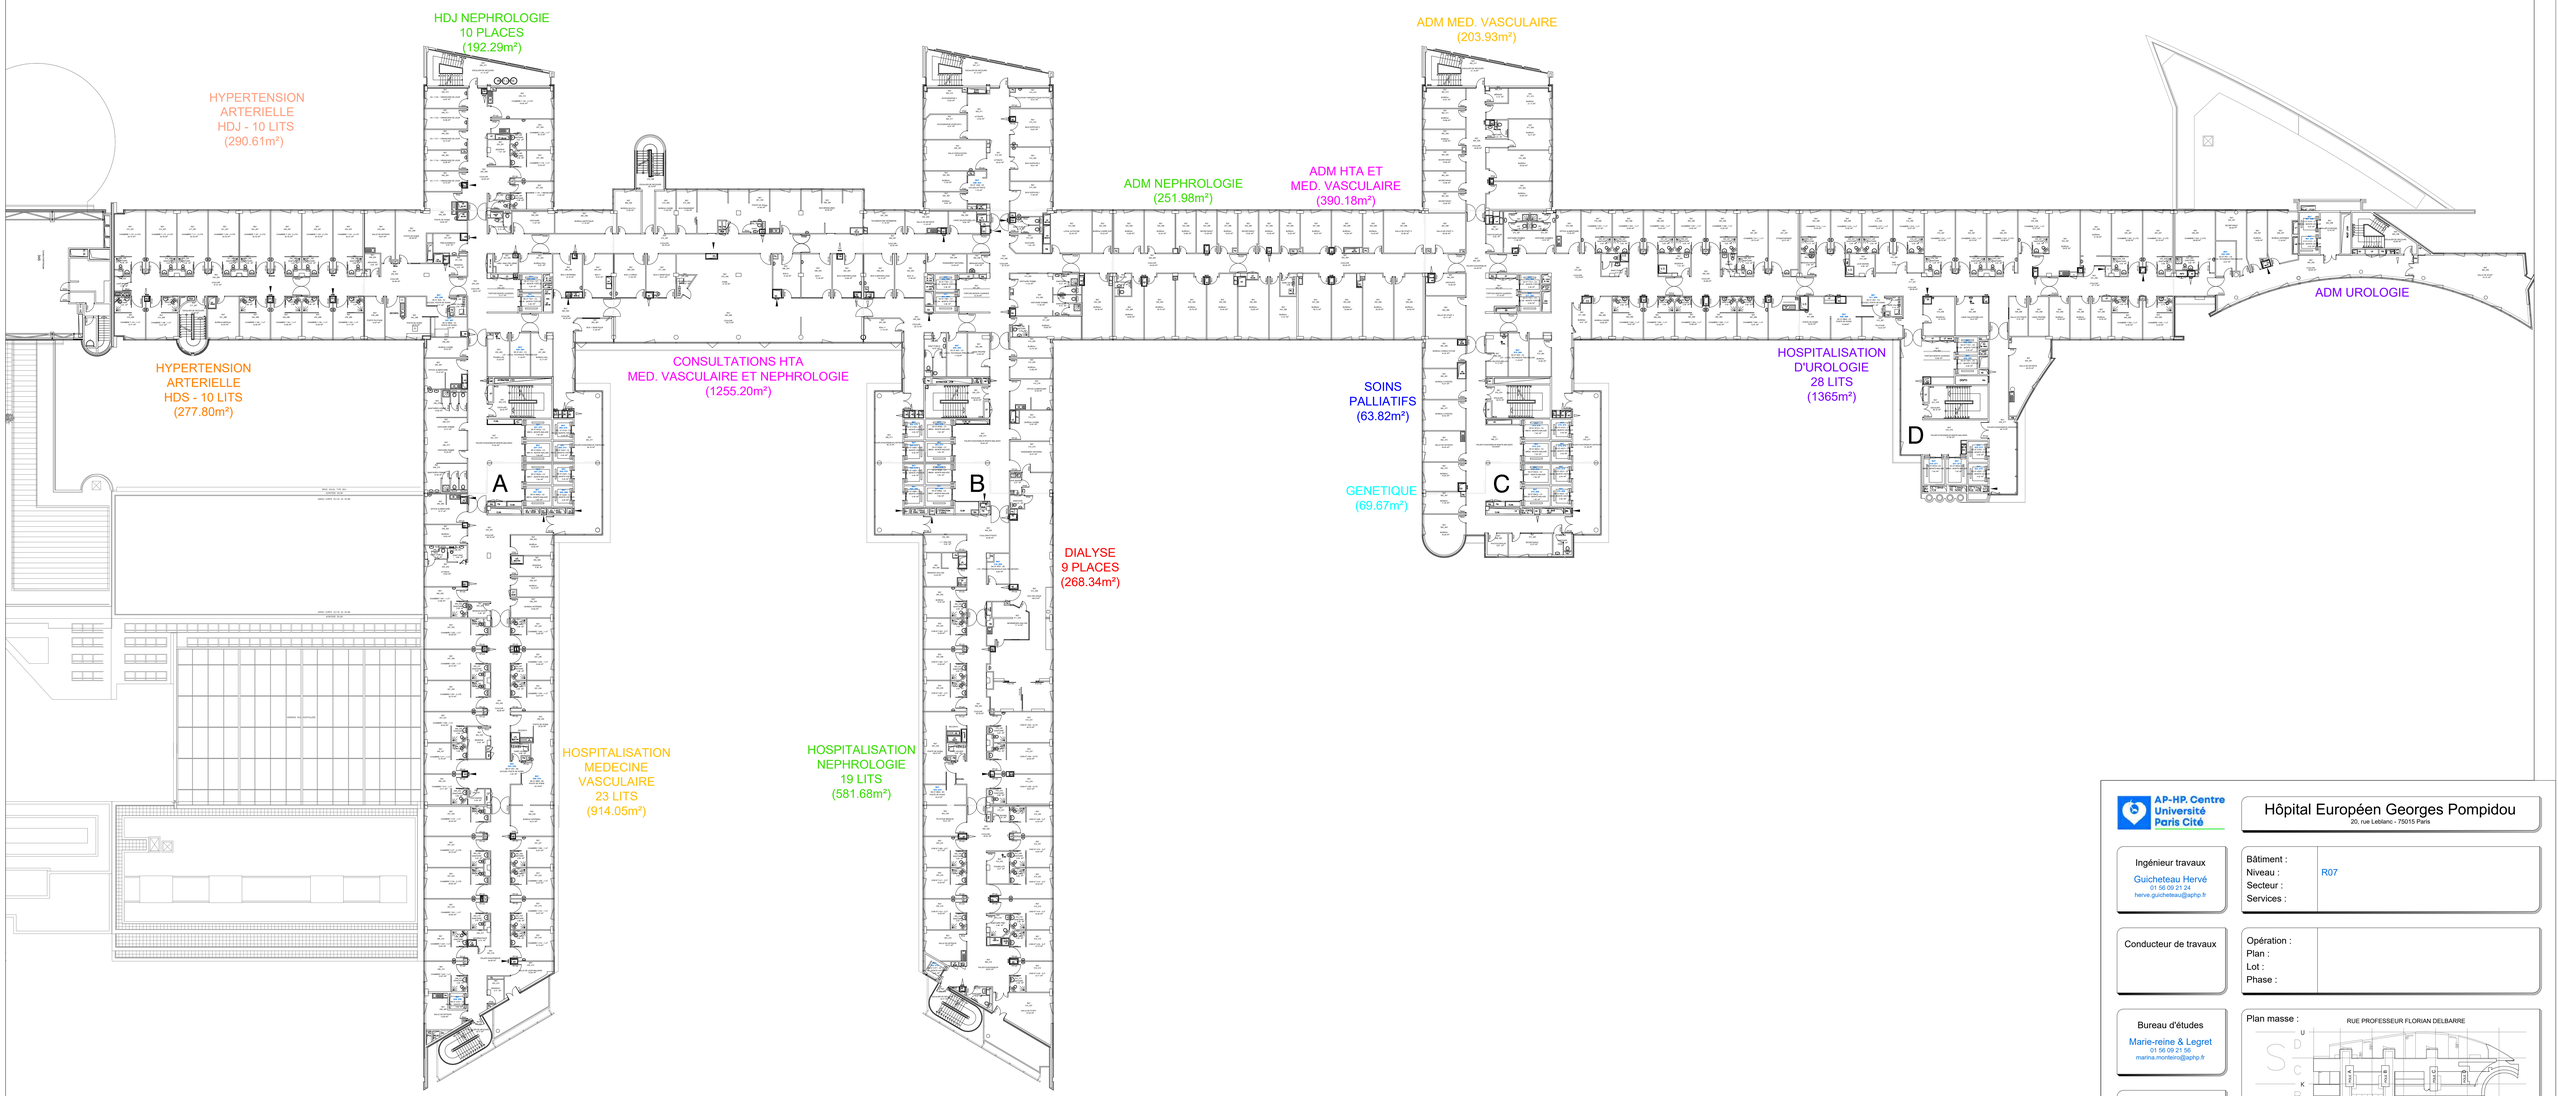

AP-HP. Centre Université Paris Cité

Hôpital Européen Georges Pompidou

20, rue Leblanc - 75015 Paris

Ingénieur travaux	Guicheteau Hervé 01 56 09 21 24 herve.guicheteau@aphp.fr
Conducteur de travaux	
Bureau d'études	Marie-reine & Legret 01 56 09 21 56 marina.monteiro@aphp.fr

Bâtiment :	
Niveau :	R07
Secteur :	
Services :	
Opération :	
Plan :	
Lot :	
Phase :	

Plan masse :

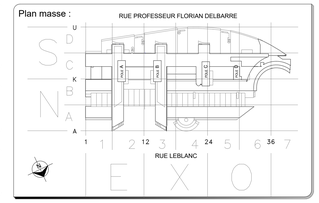

Plan :
ETAT ACTUEL : X
ETAT PROJETE :

Numéro plan :

Echelle : 1/250	Format : A0
Version :	Date : 07.02.2025

Maître d'Ouvrage :	Bureau de Contrôle :	CSPS :
AP-HP - Hôpital Européen Georges Pompidou 20, rue Leblanc - 75015 Paris		
Maître d'Ouvrage :	OPC :	CSSI :
AP-HP - Hôpital Européen Georges Pompidou 20, rue Leblanc - 75015 Paris		

INDICE	DATES	MODIFICATIONS

NOTA :
Les cotes de l'existant sont à vérifier par les entrepreneurs. Toute modification devra être signalée au Bureau d'études.

Fichier : EGP-01-001-00-R07.dwg
\\Wprod.ds.aphp.fr\cup\G18\DIR_INVEST_Plans\01_HEGP\01_Archi