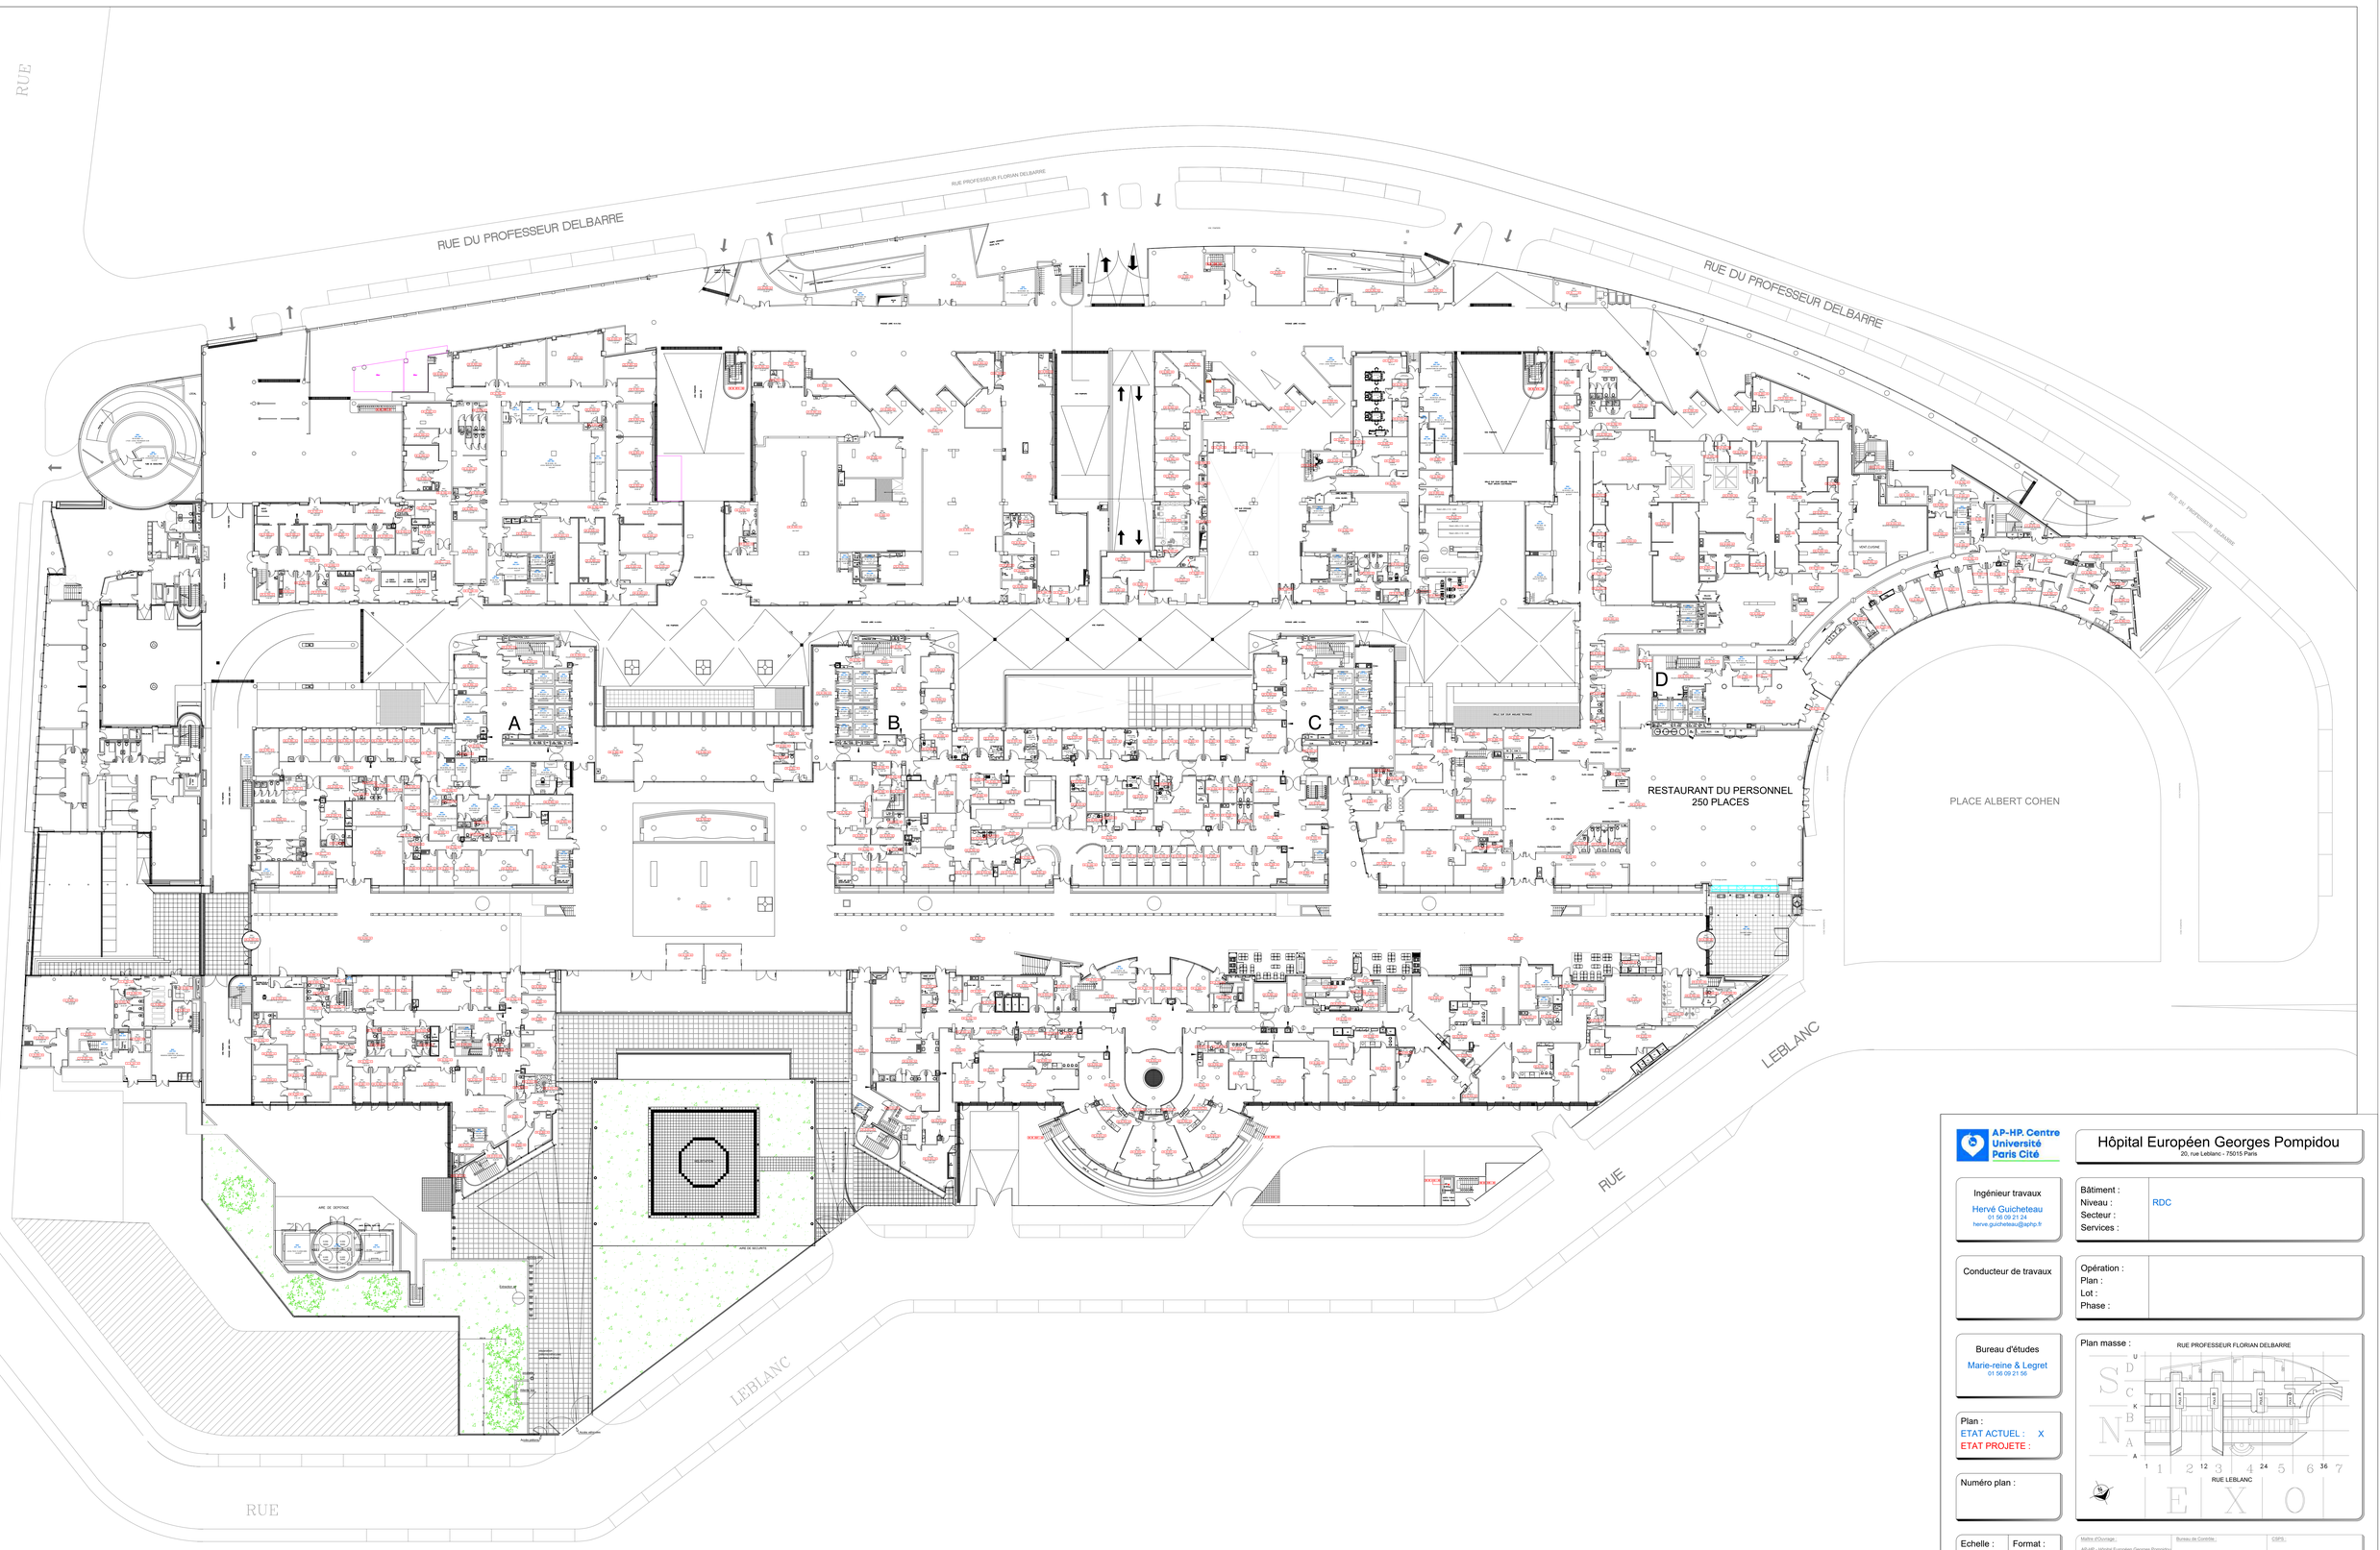

AP-HP. Centre Université Paris Cité

Hôpital Européen Georges Pompidou

20, rue Leblanc - 75015 Paris

Ingénieur travaux Hervé Guicheteau 01 56 09 21 24 herve.guicheteau@aphp.fr	Bâtiment : Niveau : RDC Secteur : Services :
Conducteur de travaux	Opération : Plan : Lot : Phase :
Bureau d'études Marie-reine & Legret 01 56 09 21 56	Plan masse : RUE PROFESSEUR FLORIAN DELBARRE / RUE LEBLANC
Plan : ETAT ACTUEL : X ETAT PROJETE :	
Numéro plan :	
Echelle : 1/300	Format : A0
Version :	Date : 02.07.2025

NOTA :
Les cotes de l'existant sont à vérifier par les entrepreneurs. Toute modification devra être signalée au Bureau d'études.

Maître d'Ouvrage :	Bureau de Contrôle :	CSPS :
AP-HP - Hôpital Européen Georges Pompidou 20, rue Leblanc - 75015 Paris		
Maître d'Ouvrage :	OPC :	CSSI :
AP-HP - Hôpital Européen Georges Pompidou 20, rue Leblanc - 75015 Paris		

INDICE	DATES	MODIFICATIONS

Fichier : EGP-01-001-00-RDC.dwg
\\awprod.ds.aphp.fr\oup\G18\DIR_INVEST_Plans\01_HEGP\01_Archi