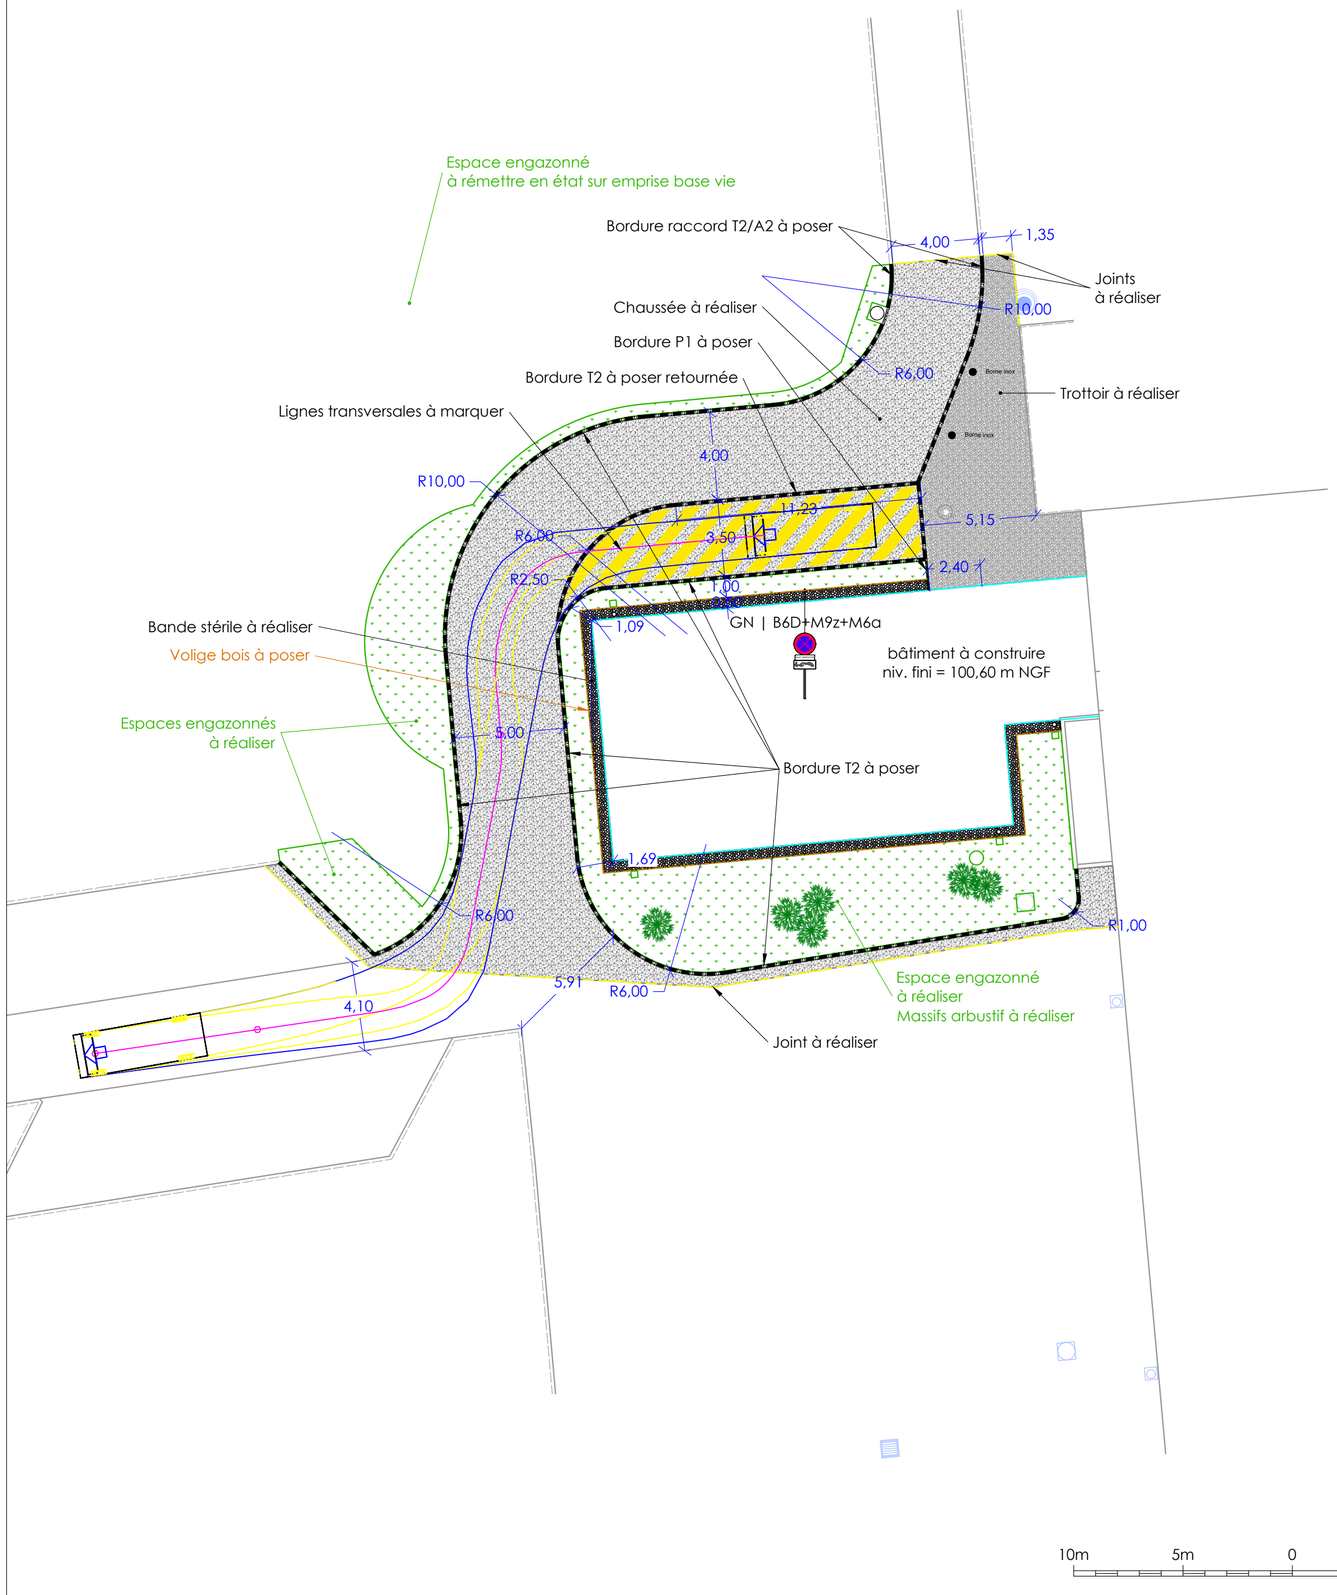

Fond de plan 1 : *Dessin du bureau d'étude Ingérop titré "CONSTRUCTION D' UN SERVICE D' URGENCE ET S.M.U.R. - Voiries - Assainissement", édité le 04/06/2003. fichier : "vrd-assainissement-500.dwg".*

Fond de plan 2 : *Dessin du cabinet d'architecture Éric GUILLOU Architecte, titré "PLAN MASSE PROJET", édité le 07/05/2025. fichier : "CH Mondidier IRM_PLan PC MAJ.dwg".*

(Altitudes normales, rattachées au système de coordonnées IGN69)

VILLE DE MONTDIDIER

Affaire N° P24-768

CONSTRUCTION D'UN BATIMENT IRM POUR LE CHIMR SITE DE MONTDIDIER

PHASE PRO-DCE

Maître d'ouvrage	**CHIMR** 25, rue Armand de Vienne 80500 MONTDIDIER	Centre Hospitalier Intercommunal Montdidier - Roye
Architecte	**GUILLOU ARCHITECTE** 15, rue Eugène Mascart 59570 BAVAY	
Maître d'oeuvre	**BTC** 41, Place St Pierre 59 114 STEENVOORDE	BTC Bureau d'études et ingénierie tous corps d'état

VRD
Plan masse projet

Plan N°: **BET-VRD-02**

dessiné par F. VERQUIN

Suivi par : G.B

Echelle : 1/100 ème

Date : 08/2025

Date	Indice	Nature de la modification	Réalisé par
08/08/25	A	Première Diffusion	GB
01/09/25	B	Mise à jour	GB

Plan Guide: Ce document est un plan guide qui est donné à titre d'exemple. Les entreprises doivent établir leurs propres plans d'exécution et restent responsables des erreurs commises sur le chantier. Ce document est la propriété exclusive de la société bati-techni-concept il est remis à titre confidentiel et ne peut être exécuté ou reproduit sans l'autorisation expresse de BTC (loi sur les dessins et modèles du 14 Juillet 1909, loi sur la propriété littéraire et artistique du 11 Mars 1957)

Réf. informatique : P:\005 - Affaires\4_hosp\P24-768_MONTDIDIER IRM\10- PRO DCE 2\PIECES GRAPHIQUES\P24-768 CHIMR IRM PRO B LOT 08 VRD