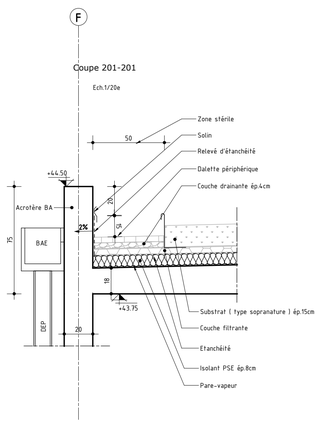

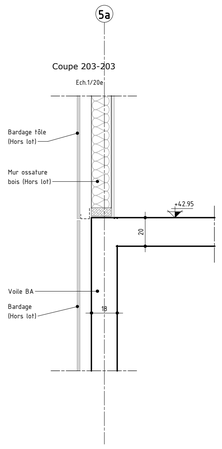

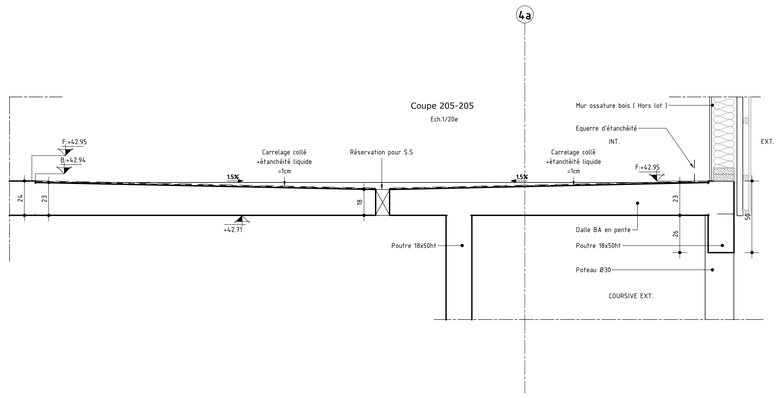

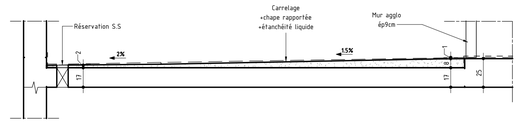

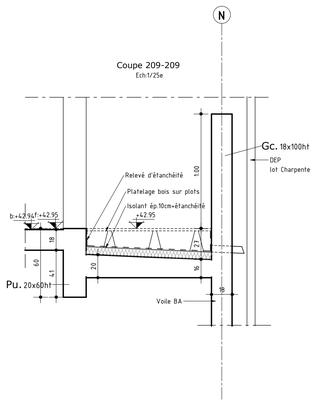

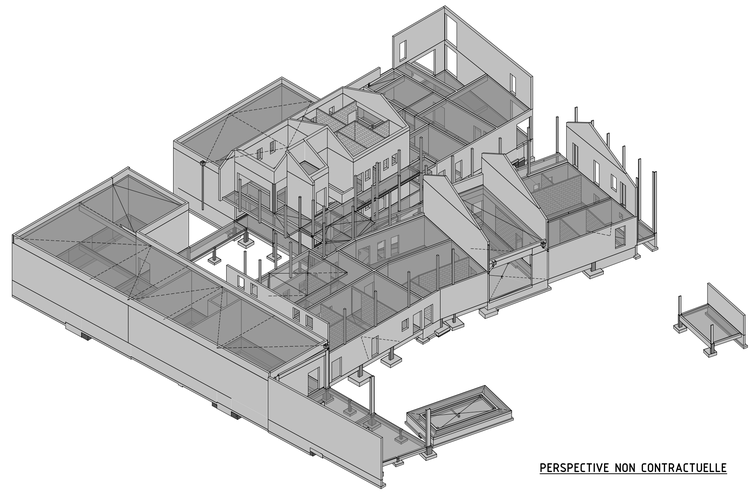

PERSPECTIVE NON CONTRACTUELLE

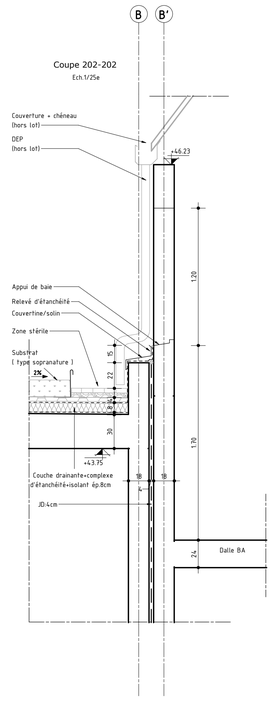

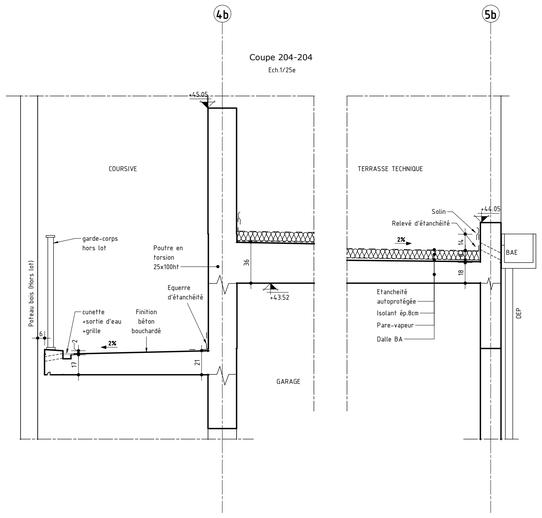

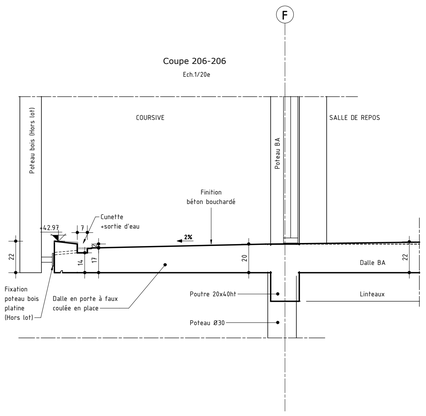

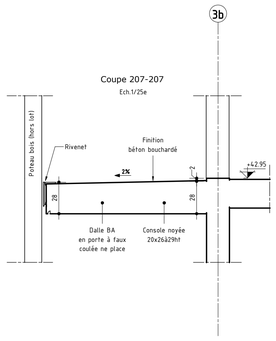

PH RDC

1/100e

LEGENDE

- Voile
- Poteaux (Po)
- Elément contre terre
- Maçonnerie
- Bande Noyée (Bn)
- Linteau ou Poutre (Pu)
- Impact poteaux
- Impact murs supérieurs (PV, CV, VD)
- Impact acrotère
- Impact voile rampant
- Dalle coulée en place
- Chape + carrelage
- Dalle en pente
- Toiture terrasse sopranature
- Remblais fond de coffrage

Repérage des dalles & dallages

Niveau supérieur / finition / épaisseur

TA=50.00 Niveau Terrain Aménagé

SF : Semelle filante
SFe : Semelle filante excentrée
SfJD : Semelle filante en JD
Si : Semelle isolée
Lg : Longrine
Be : Bêche
Po : Poteau
Pu : Poutre
Pr : Poutre relevé
Rel : Relevé
PoM : Poteau métallique (Hors lot)
PoB : Poteau bois (Hors lot)
Dep : Descente eaux pluviale
Dep-CH : DEP Lot Charpente
Se. : Sortie d'eau
CF : Coupe-feu
Réservation dans voile
Réservation dans dalle

±0.00 → +39.75 ngr

MAITRE D'OUVRAGE

MINISTÈRE DE LA CULTURE
Liberté
Égalité
Fraternité

DIRECTION DES AFFAIRES CULTURELLES DE LA REUNION
23, rue Labourdonnais CS 71045 - 97404 Saint-Denis Cedex La Réunion
Tél: 0262 21 91 71

ARCHITECTE

neo architectes

NEO-ARCHITECTES
27, rue de l'Océan - la pointe des Chateaux
97436 Saint-Leu
Tél: 0262 71 14 51 - Fax: 0262 71 14 53

OPERATION

CONSTRUCTION D'UN CENTRE DE CONSERVATION ET D'ETUDES

STRUCTURE

PLANCHER HAUT RDC

Date	Indice	Nature de la modification
Oct. 2024	00	Emission initiale
Mars 2025	01	Màj générale RDC en béton
Juillet 2025	02	Màj suite aux observations du bureau de contrôle
....	...	.....

ESQ | PC | APS | APD | PRO | DCE | EXE | DOE

INTEGRALE INGENIERIE

BET Structure - Fluides - VRD - Qualité Environnementale - SSI
4 bis Rue Fond Générèse - Immeuble le Carat - Etage 2
Village de l'Eperon - 97435 Saint-Gilles Les Hauts
T : 02 62 24 59 63 - E-mail: bet@integrale.re

Plan n° : STR200
Indice : 02
Affaire n° : 23-43
Date : Juillet 2025
Etabli par : I.C
Validé par : A.B
Echelle : 1/100 - 1/20

Ce plan est la propriété d'Intégrale Ingénierie, toute utilisation ou reproduction, même partielle est interdite sans approbation préalable.