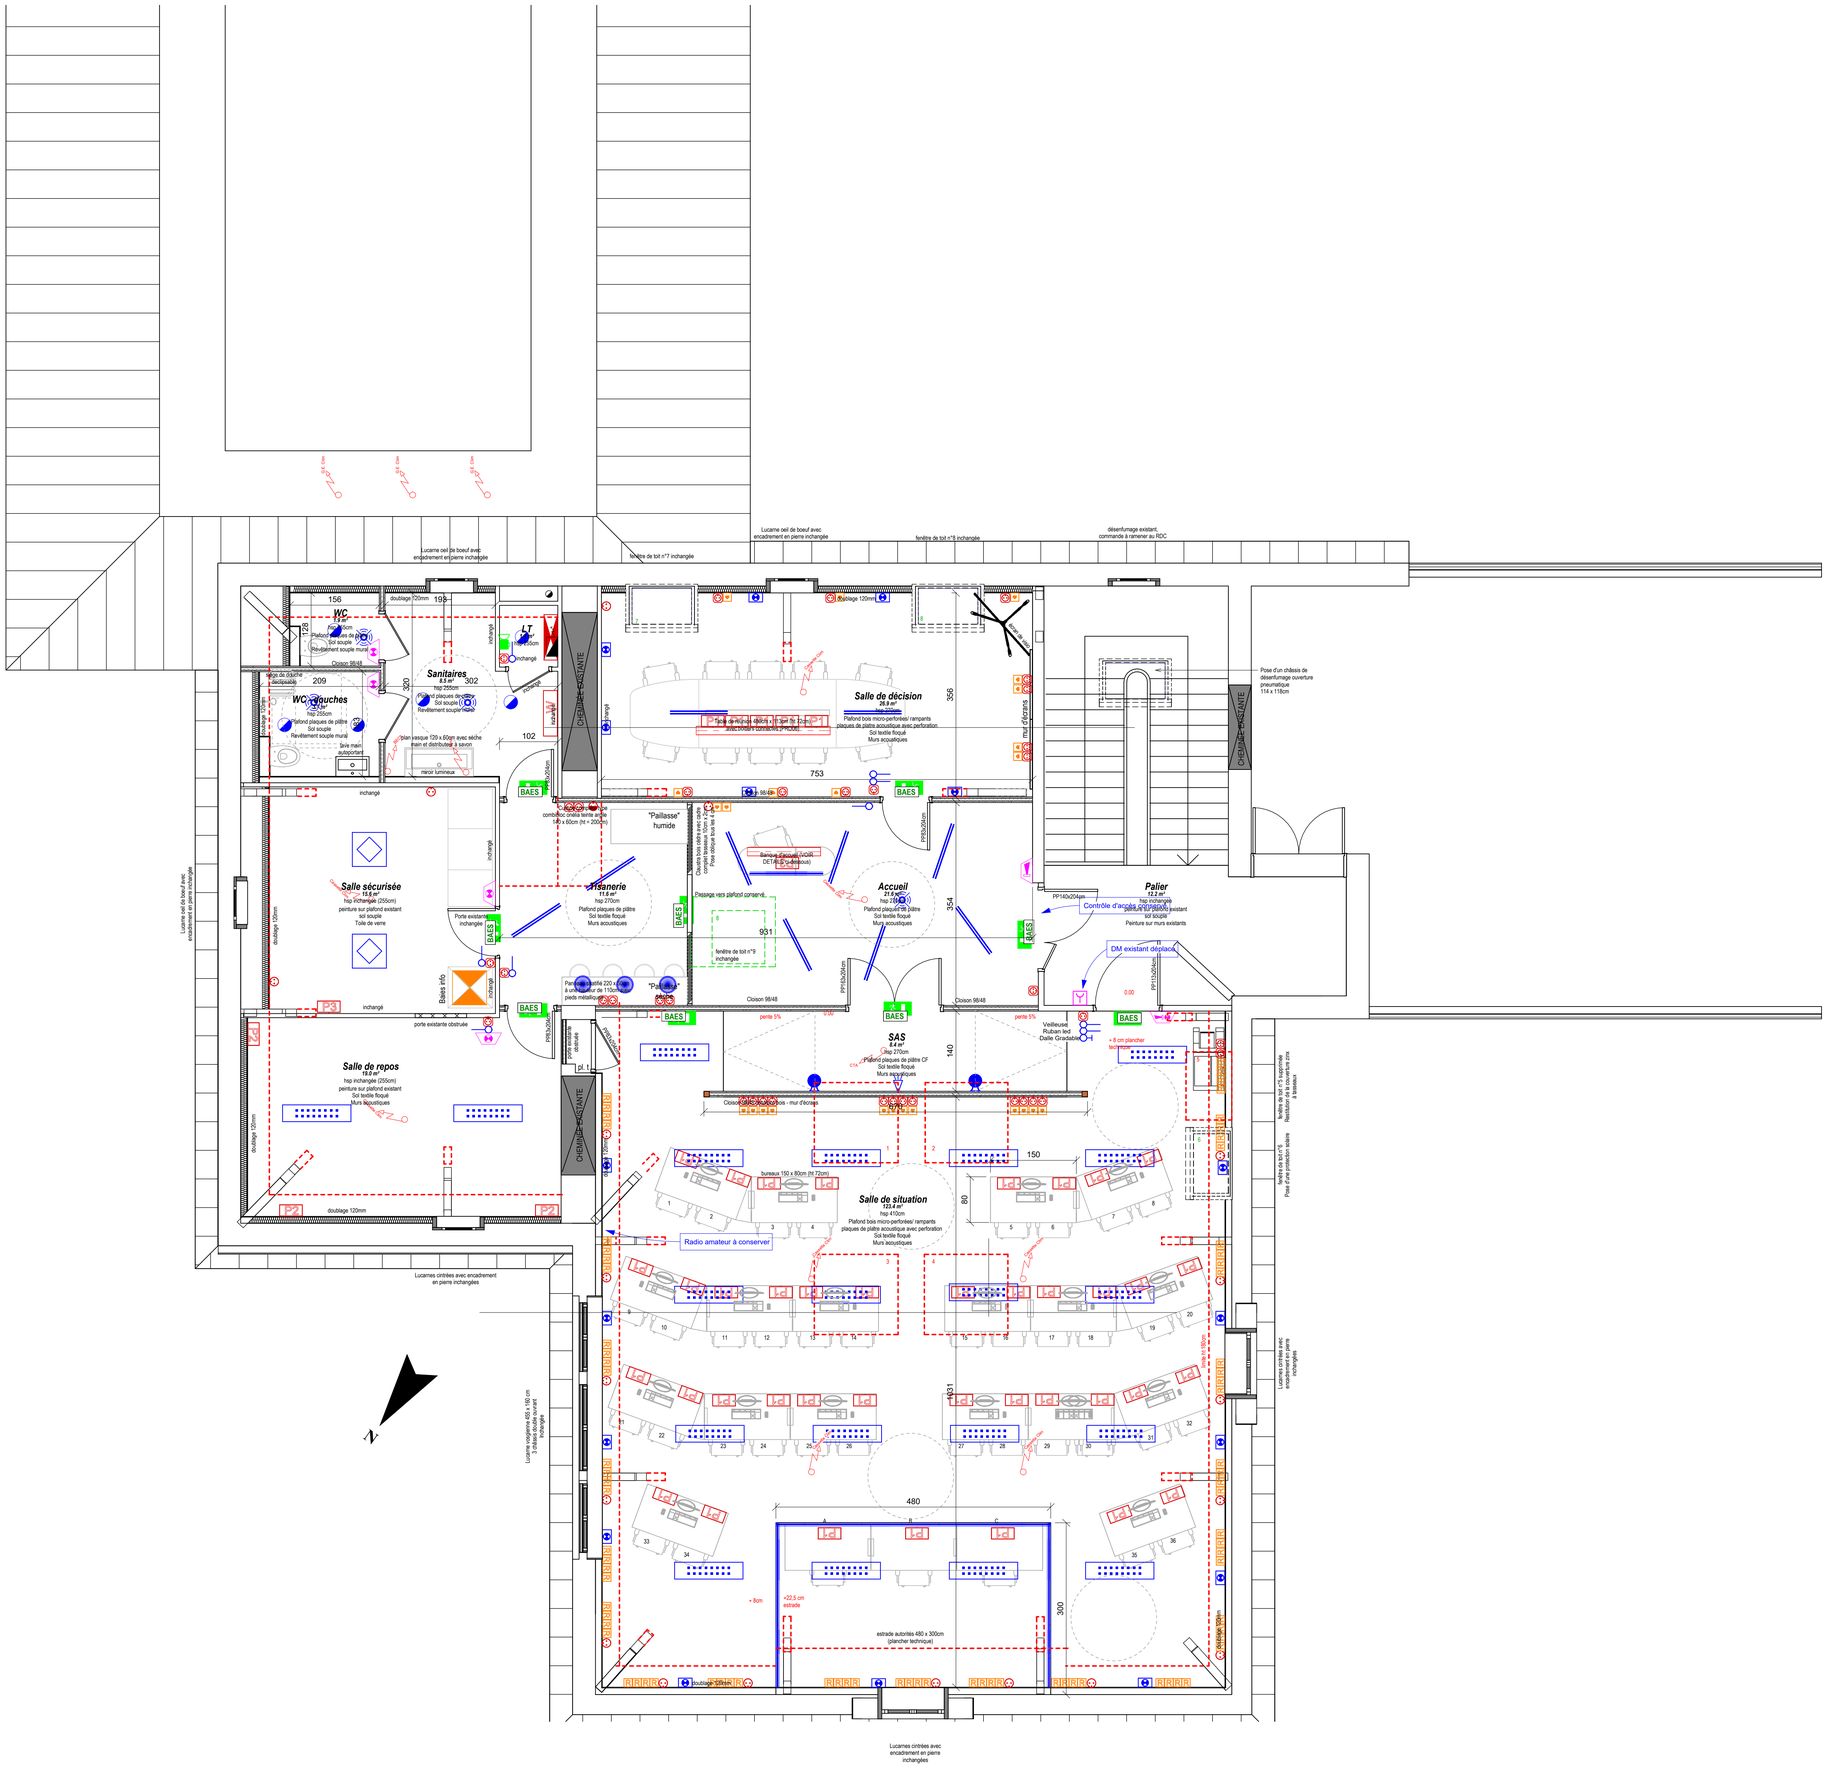

LEGENDE ELECTRICITE

- Type 1 : Downlight encastré
- Type 2 : Veilleuse enscastré
- Type 3 : Dalle 600x600 saillie
- Type 4 : Ligne lumineuse suspendu direct / indirect
- Type 5 : Ruban led encastré
- Type 6 : Applique
- Type 7 : Suspension
- Type 8 : Plafonnier suspendu direct / indirect

- BAES Bloc autonome d'éclairage de sécurité
- BAPI Bloc autonome portatif d'intervention

- Prise de courant 2x16A+T hauteur 110cm
- Prise de courant 2x16A+T hauteur 30cm
- Prise de courant 2x16A+T étanche
- Prise de courant 2x16A+T spécialisée
- Sortie de câble
- P1 Poste de travail 1 : 5-6 PC + 3 RJ45
- P2 Poste de travail 2 : 2PC + 2 USC-C
- P3 Poste de travail 3 : 4PC + 2RJ45
- Alimentation électrique en attente
- Armoire électrique

- ...W Radiateur électrique

- Baie de brassage
- Prise RJ45
- R Prise RJ45 existante

- SSI Centrale d'alarme incendie
- Déclencheur manuel
- Diffuseur sonore et lumineux
- Diffuseur lumineux

Maître d'ouvrage:

PREFECTURE DE L'AUBE

Place de la Libération
10 000 - TROYES

Restructuration du COD

Place de la Libération
10 000 - Troyes

Architecte :

LENOIR & Associés
57 Rue des Fosse
10 400 NOGENT SUR SEINE
Tél : 03.25.39.99.14
E-mail : contact@lenoir-associes.com

Bureau Etudes Fluides / Electricité
ACCENTA - SETI

48 rue Jules Ferry
10430 ROSIERES près TROYES

Tél : 03.25.76.11.25

Interlocuteur : Cédric NOLIN
Tél : 06.60.15.70.77
E-mail : cedric.nolin@accenta.fr

ELECTRICITE

N° Affaires : **25 - 120**
N° Plan : **EL 01**
Phase : **PRO**
Indice : **Ø**
Echelle : **1 : 50**
Date : **28/10/2025**