


RUE DU GENERAL FRERE

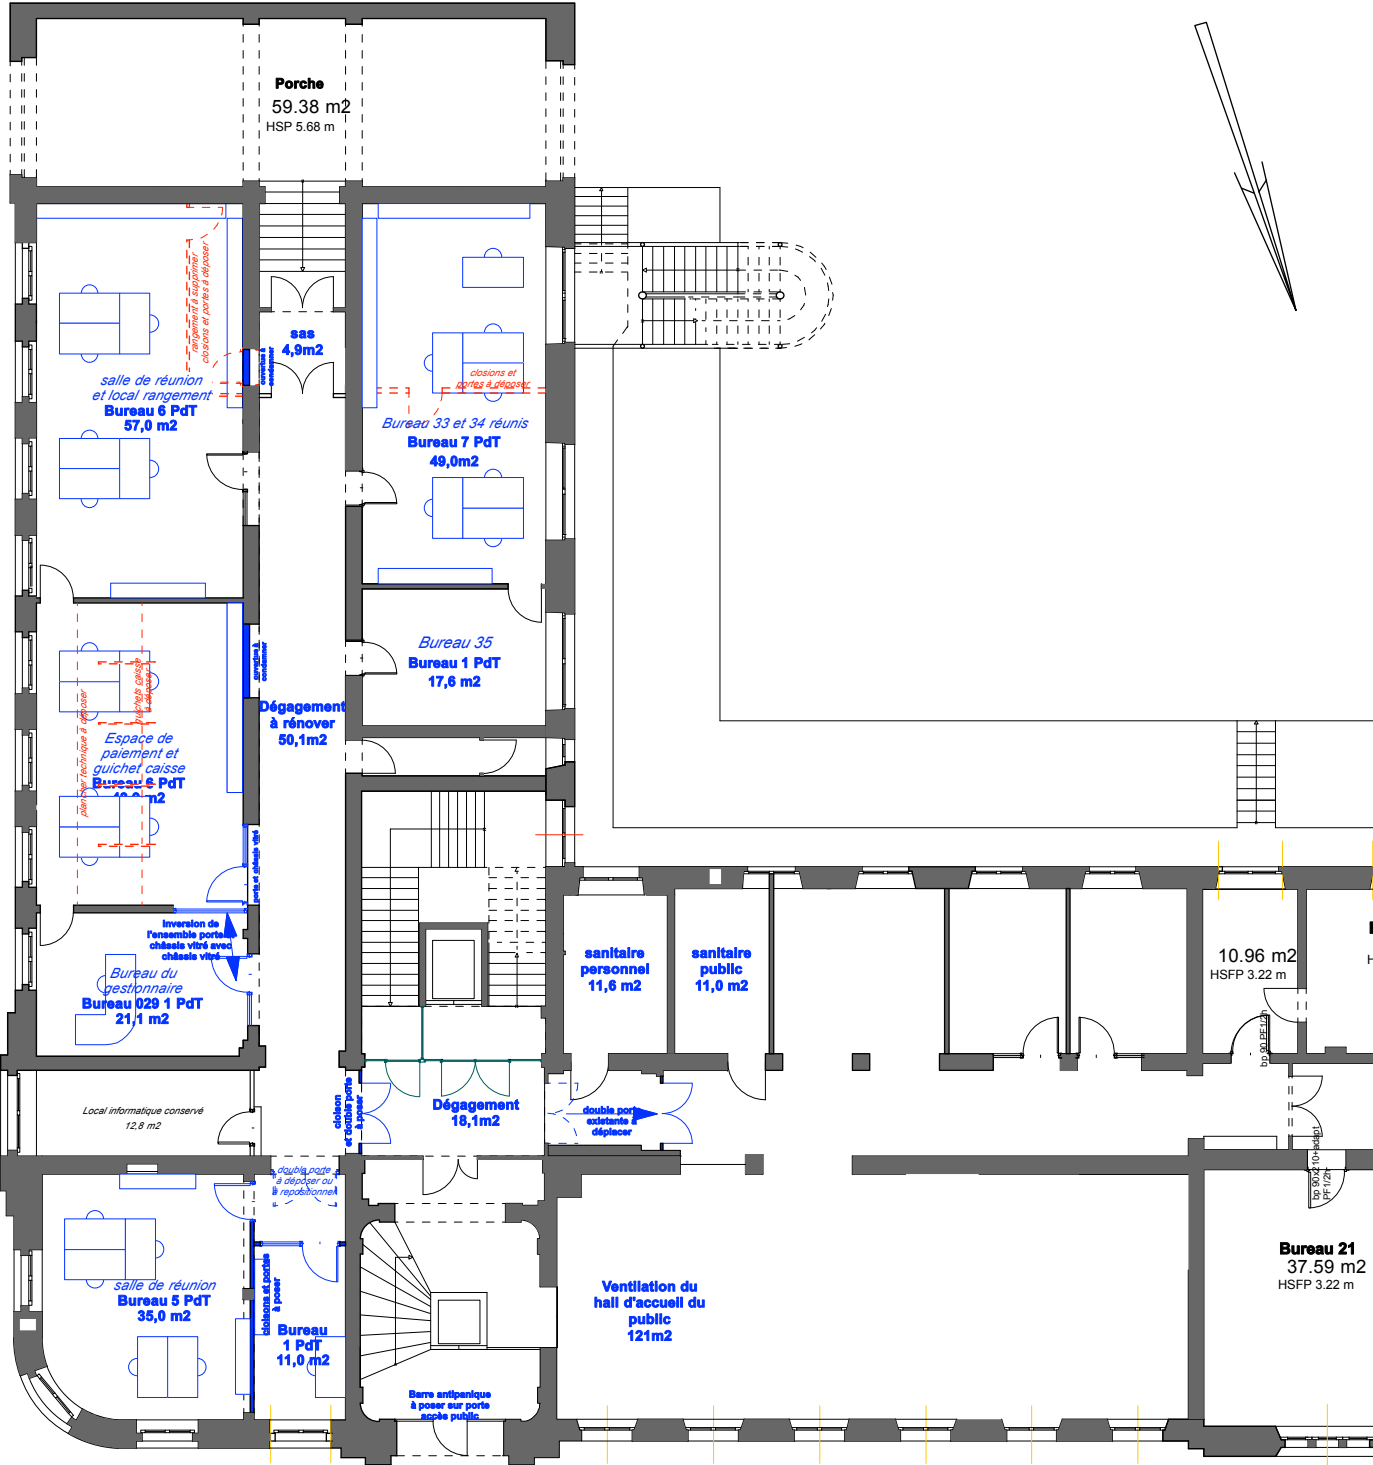

AVENUE DES VOSGES

RUE DU GENERAL FRERE



AVENUE DES VOSGES

extrait de plan du rez-de-chaussée de la zone concernée par l'opération projetée

extrait de plan du 1er étage de la zone concernée par l'opération projetée

<div><div><div><div><div><div></div><div>MINISTÈRES ÉCONOMIQUES ET FINANCIERS</div></div></div><div><div><div></div><div>SERVICE DE L'IMMOBILIER ET DE L'ENVIRONNEMENT PROFESSIONNEL (SEIP) BUREAU IMMOBILIER ET MAÎTRISE D'OUVRAGE (BMO)</div></div></div><div><div><div></div><div>ANTENNE IMMOBILIERE NORD-EST - BATIMENT C - 14, RUE DU MARÉCHAL JUIN 67000 STRASBOURG</div></div></div></div></div></div>	<div>ETUDE DE FAISABILITE POUR LA DENSIFICATION</div> <div>DU BATIMENT DU CENTRE DES FINANCES PUBLIQUES DE STRASBOURG-VOSGES</div> <div>35, avenue des Vosges 67000 STRASBOURG</div>	n° expertise: 25-014 STR	échelle: 1/200	date de création: 16/07/2025	
		phase: EXP	unité: cm	indice:	
		type: PLAN	état: PROJETÉ	mise à jour:	
		niveau: RDC ET R+1	auteur: N.Metzger		
					<div><div><div></div><div>afaq SG</div><div>ISO 9001</div></div></div>

Nota: ce document est un plan de principe et ne peut être considéré comme un plan d'exécution et ne peut s'imposer à la maîtrise d'oeuvre.
Les concepteurs et les entreprises devront vérifier toutes les cotes et surfaces par un relevé précis sur site.
La responsabilité de l'Etat ne pourra nullement être engagée