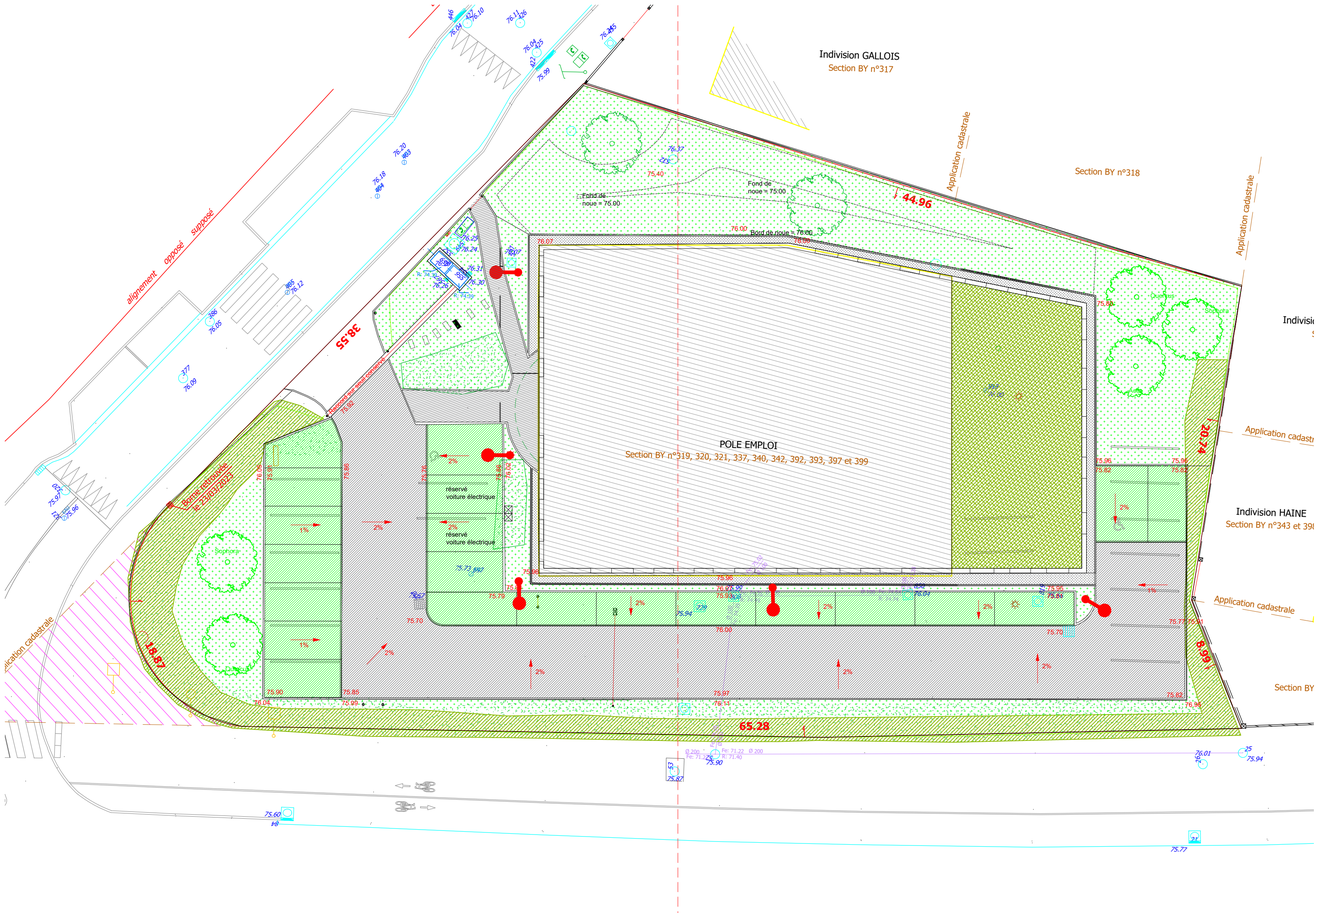

LEGENDE

Nivellement

75.77 Côtes altimétriques

Bordures béton

Revêtements

- Revêtement carrossable : enrobé drainant
- Stationnement : dalle evergreen engazonnée
- Toiture créée : dalle végétalisée type semi-extensive
- Toiture existante classique imperméable
- Tour de bâtiment : allée gravillonée

Espaces verts :

- Gazon
- Haie existante conservée
- Plantations d'arbres d'ombrage

MAITRISE DE L'OUVRAGE

FRANCE TRAVAIL
3 rue Galilée
93884 NOISY LE GRAND

RENOVATION ET EXTENSION DE L'AGENCE FRANCE TRAVAIL

47,rue de Montmorency
95150 TAVERNY

DCE Dossier de Consultation des Entreprises	Plans - Lot N° 09 LOT VRD & ESPACES VERTS	Etabli le : 10/10/2024 Révision :19/09/2025

ARCHITECTE MAÎTRE D'OEUVRE
PAUL MORSCHL
55/57 rue de Lagny - 94300 VINCENNES
06 15 76 95 30
pmorschl@yahoo.fr

PLAN MASSE

ECHELLE : 1/200 °	**01 FEVRIER 2025**	**INDICE : A**

MAITRISE D'OEUVRE
FPCP
23 avenue de l'Ermitage
47000 AGEN
06 77 54 26 16
florian.preault@orange.fr