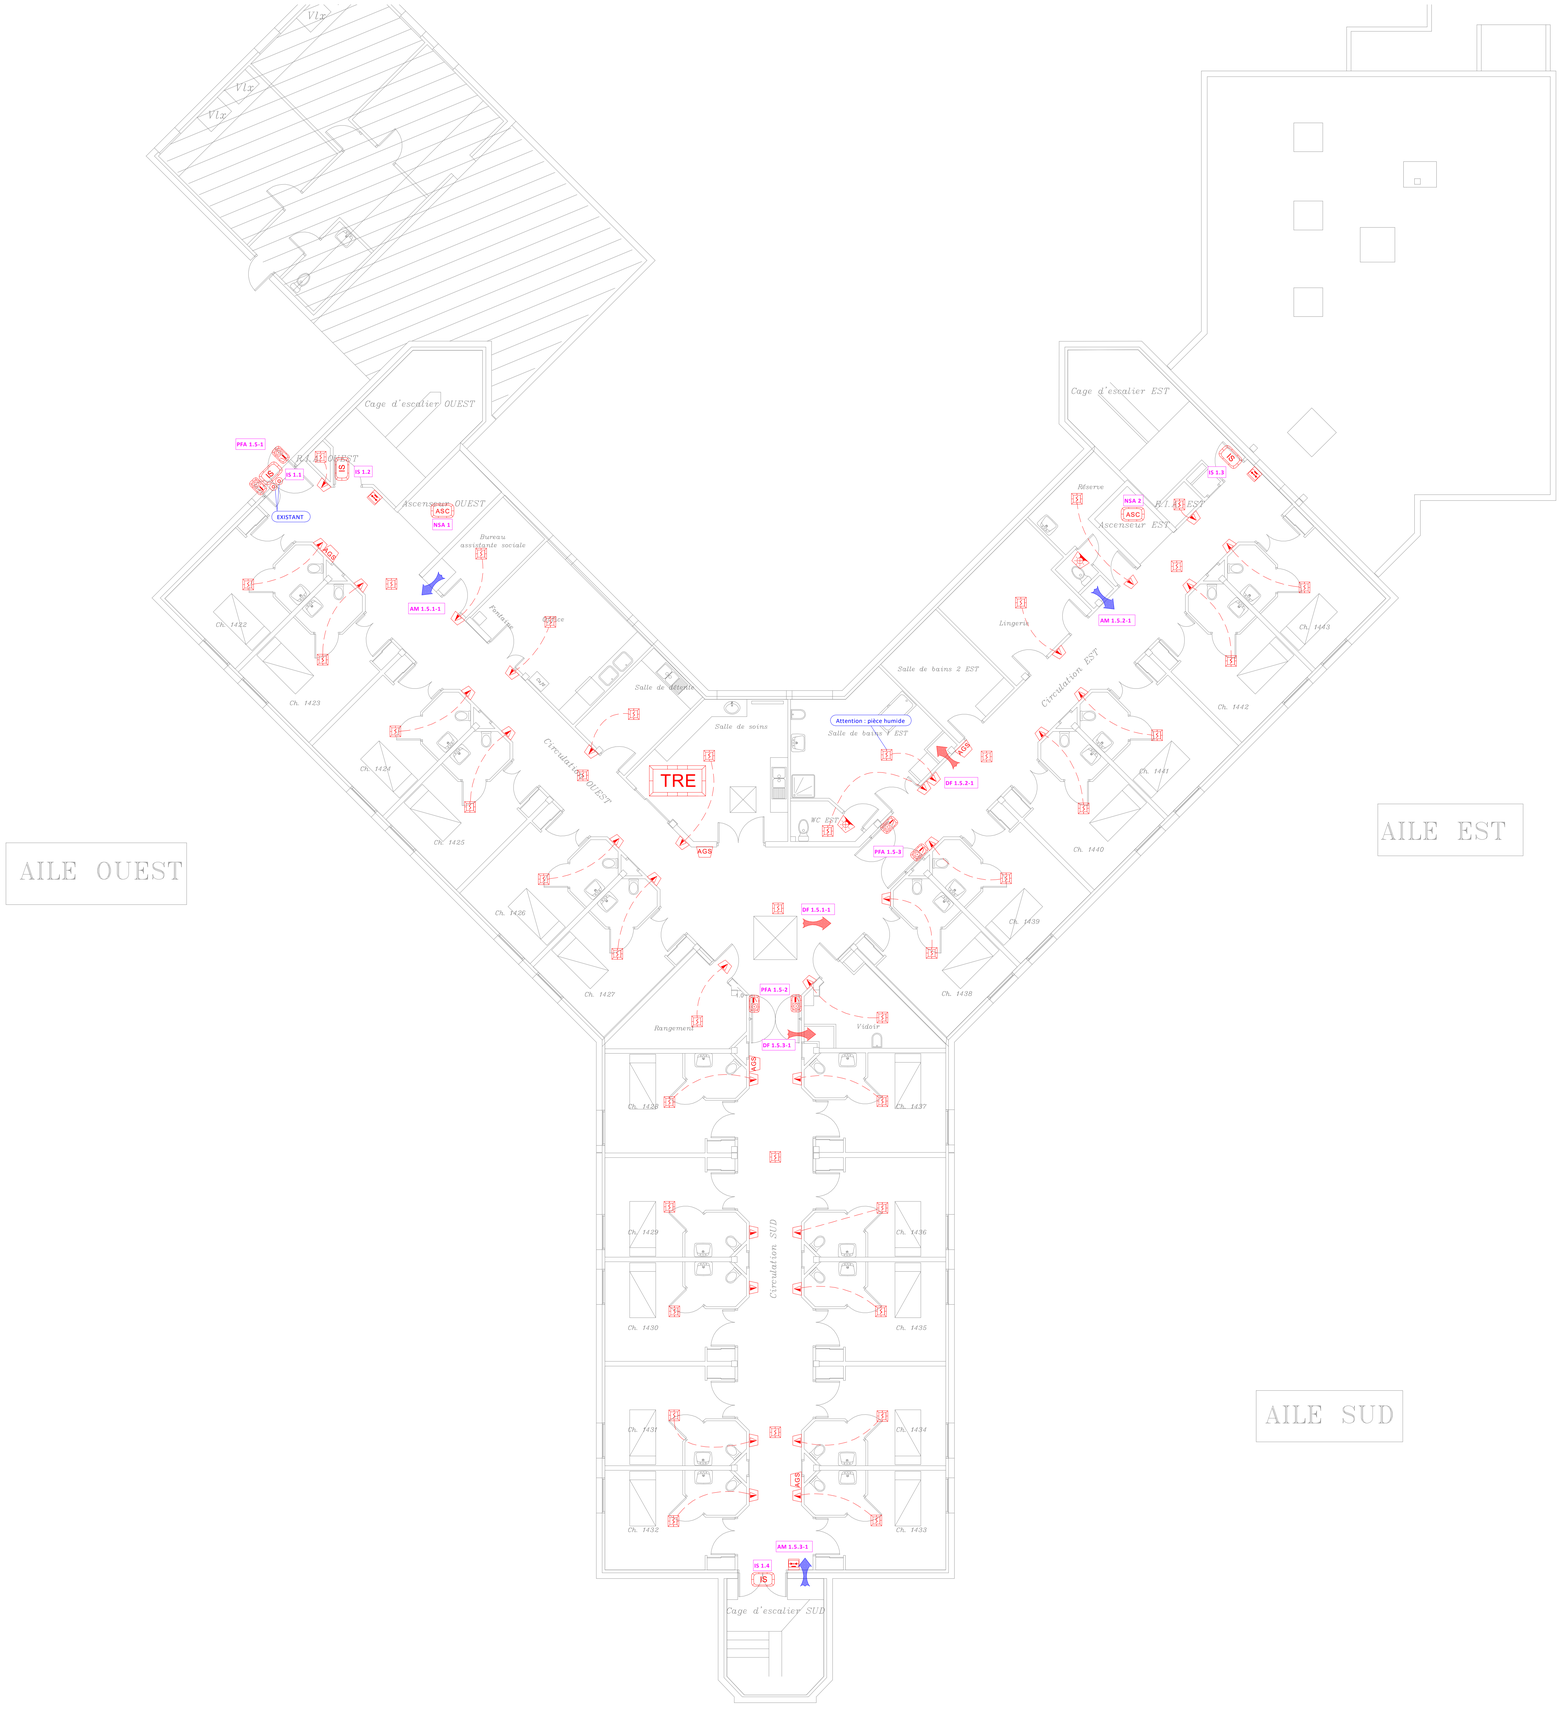

LEGENDE ELECTRIQUE / SSI

	TABLEAU PRINCIPAL ELECTRIQUE	AGS	ALARME GENERALE SELECTIVE
SSI	MATERIEL CENTRAL SSI EXISTANT		DIFFUSEUR SONORE
TRE	TABLEAU REPETITEUR D'EXPLOITATION		DIFFUSEUR LUMINEUX
	DECLENCHEUR MANUEL INCENDIE		VENTOUSE POUR PORTE A FERMETURE AUTOMATIQUE
	DECTEUR AUTOMATIQUE OPTIQUE INCENDIE		CONTACT DE POSITION PORTE A FERMETURE AUTOMATIQUE
	DECTEUR AUTOMATIQUE THERMOVELOCIMETRIQUE INCENDIE	ASC	NON-STOP ASCENSEUR
	INDICATEUR D'ACTION	IS	ISSUE DE SECOURS VERROUILLEE
			TRAPPE / OUVRANT D'AMENEE D'AIR FAIS
			TRAPPE / OUVRANT DE DESENFUMAGE
XXXX	IDENTIFICATION ASSERVISSEMENT	VD	VENTILATEUR DE DESENFUMAGE

Nota général :
- ce plan est un plan de principe et en aucun cas un plan d'éxécution, il ne peut pas être utilisé pour quantifier les terminaux électriques
- l'entrepreneur doit l'ensemble des études et des plans d'éxécution nécessaires à la réalisation des travaux
- les équipements électriques installés en faux-plafond 600x600 seront à centrer sur la dite dalle
- prévoir une sur-longueur de câble suffisante pour un futur déplacement aisé des équipements électriques installés en plafond et en goulotte
- ATTENTION, présence de faux-plafond à lame métallique en circulation et certains locaux

QUIMPERLE - Batiment Bois Joly

Remplacement du SSI existant de l'aile "La Roseraie" et intégration sur le SSI existant du bâtiment

R+1 - SSI

Bureau d'Etudes Fluides

Become 29
Ingénierie fluides

Become 29
54 Impasse de Trélivalaire - 29300 Quimperlé
Tel : 02 98 39 06 97
become29@become29.com - www.become29.com

SSI-03

Echelle : 1/75	Affaire : 22020
Phase : DCE	Dessinateur : JMH
Indice : 0	Date : 26.09.2025

MAITRE D'OUVRAGE	GHBS 20 bis, avenue de Général Leclerc - 29300 QUIMPERLE Tel:
ARCHITECTE	- Tel:
ECONOMISTE	- Tel:
BET FLUIDES	Become 29 54 Impasse de Trélivalaire - 29300 QUIMPERLE Tel: 02 98 39 06 97 become29@become29.com - www.become29.com

Date	Indice	Modifications