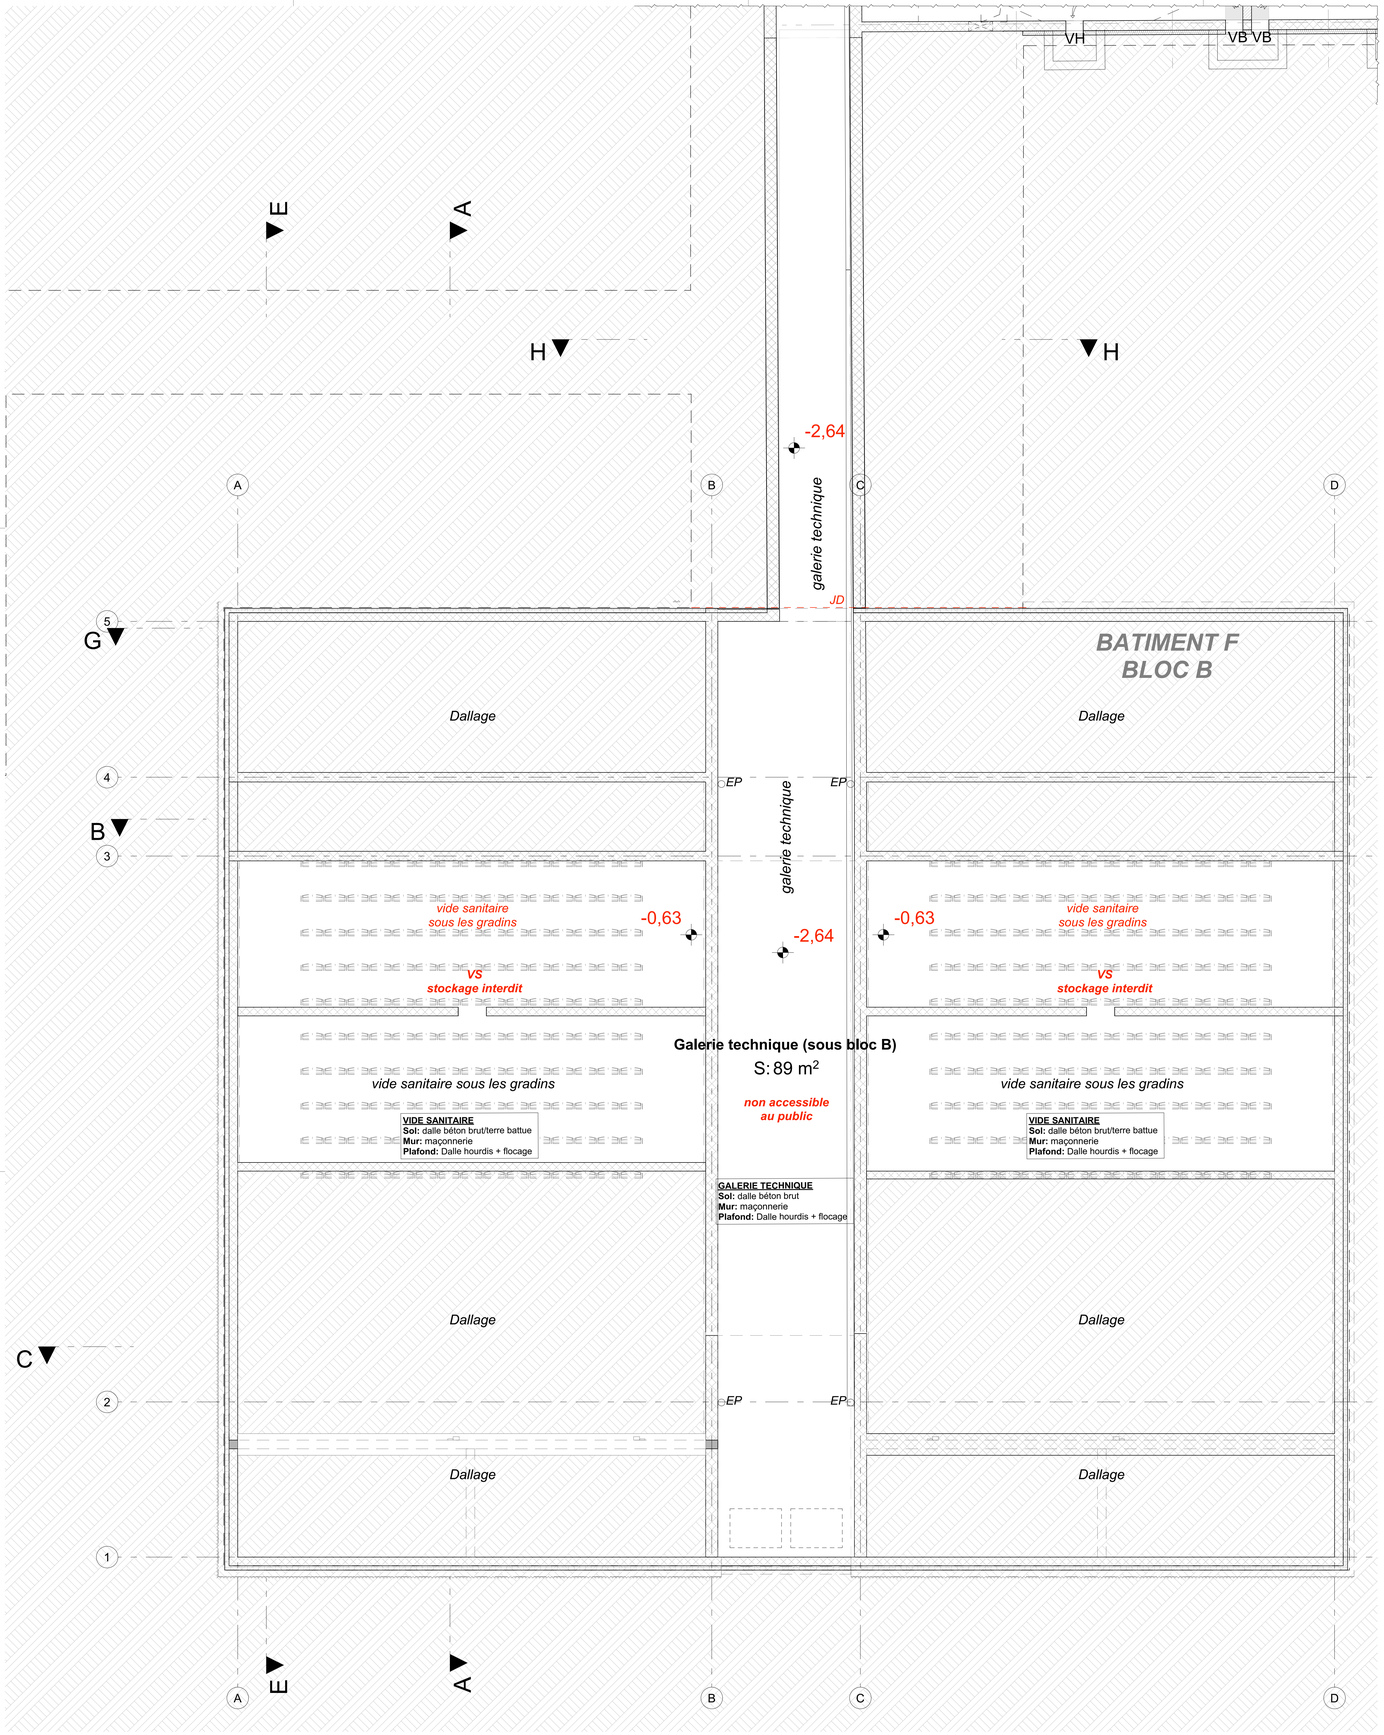

PLAN DU SOUS-SOL (BLOC B - ZONE 1 & ZONE 2)
échelle 1:50

0 1m 2m 3m 4m 5m

N

PLAN DU SOUS-SOL - avec état projeté
échelle 1:200

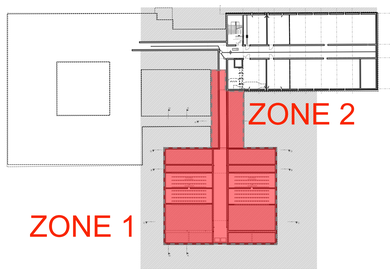

Nota 1 :

Ces plans ne sont en aucun cas des plans d'éxécution d'entreprises et ne peuvent être considérés comme tels.
Par conséquent, pour la phase exécution, ce dernier devra faire l'objet d'un relevé complémentaire et de vérification par tous les corps d'état intervenant pour leur étude.

Nota 2 :

Les cloisons séparatives existantes légères entre les locaux seront entièrement démolies et seront remplacées par des cloisons sèches en plaques de plâtre sur ossature métallique (épaisseur suivant contraintes acoustiques) posées sur les dalles existantes.

Nota 3 :

Ensemble de fenêtres à changer. Les portes à changer, à adapter ou à créer selon localisation.

drlw Architectes

Ecocampus - Réhabilitation du bloc B du bâtiment F
2465

MAÎTRE D'OUVRAGE
Université Marie & Louis PASTEUR
1 rue Claude Goudimel
25000 BESANCON

MAÎTRE D'OEUVRE
DRLW Architectes
32, rue Victor Schoelcher
68200 MULHOUSE

BET SSI
JHR CONSEIL
1 av. de la Gare TGV
90400 MEROUX

BUREAU DE CONTRÔLE
Alpes Contrôles
2 Rue Jean Michel HAUSSMAN
68000 COLMAR

BET ELECTRICITE/THERMIQUE
ENEBAT
11 rue du Lieut Bidaux
90700 CHATENOIS LES FORGES

BET STRUCTURE
CETEC
6 rue A. Bloch - CS 72165
25200 MONTBELIARD CEDEX

SPS
Alpes Contrôles
17 E Rue Alain Savary
25000 BESANCON

EDITIONS — LISTE DES MODIFICATIONS

DCE Indice A - 16/06/2025 : Diffusion initiale

DATE	N°	PHASE	IND	ÉCH.	FORMAT	RESP.	ARCHI.	AGENCE
16/06/2025	P.02	DCE	A	1:50, 1:200	A0	JML	KRP	MULH

DOSSIER DCE
Plan du SOUS-SOL

P.02A