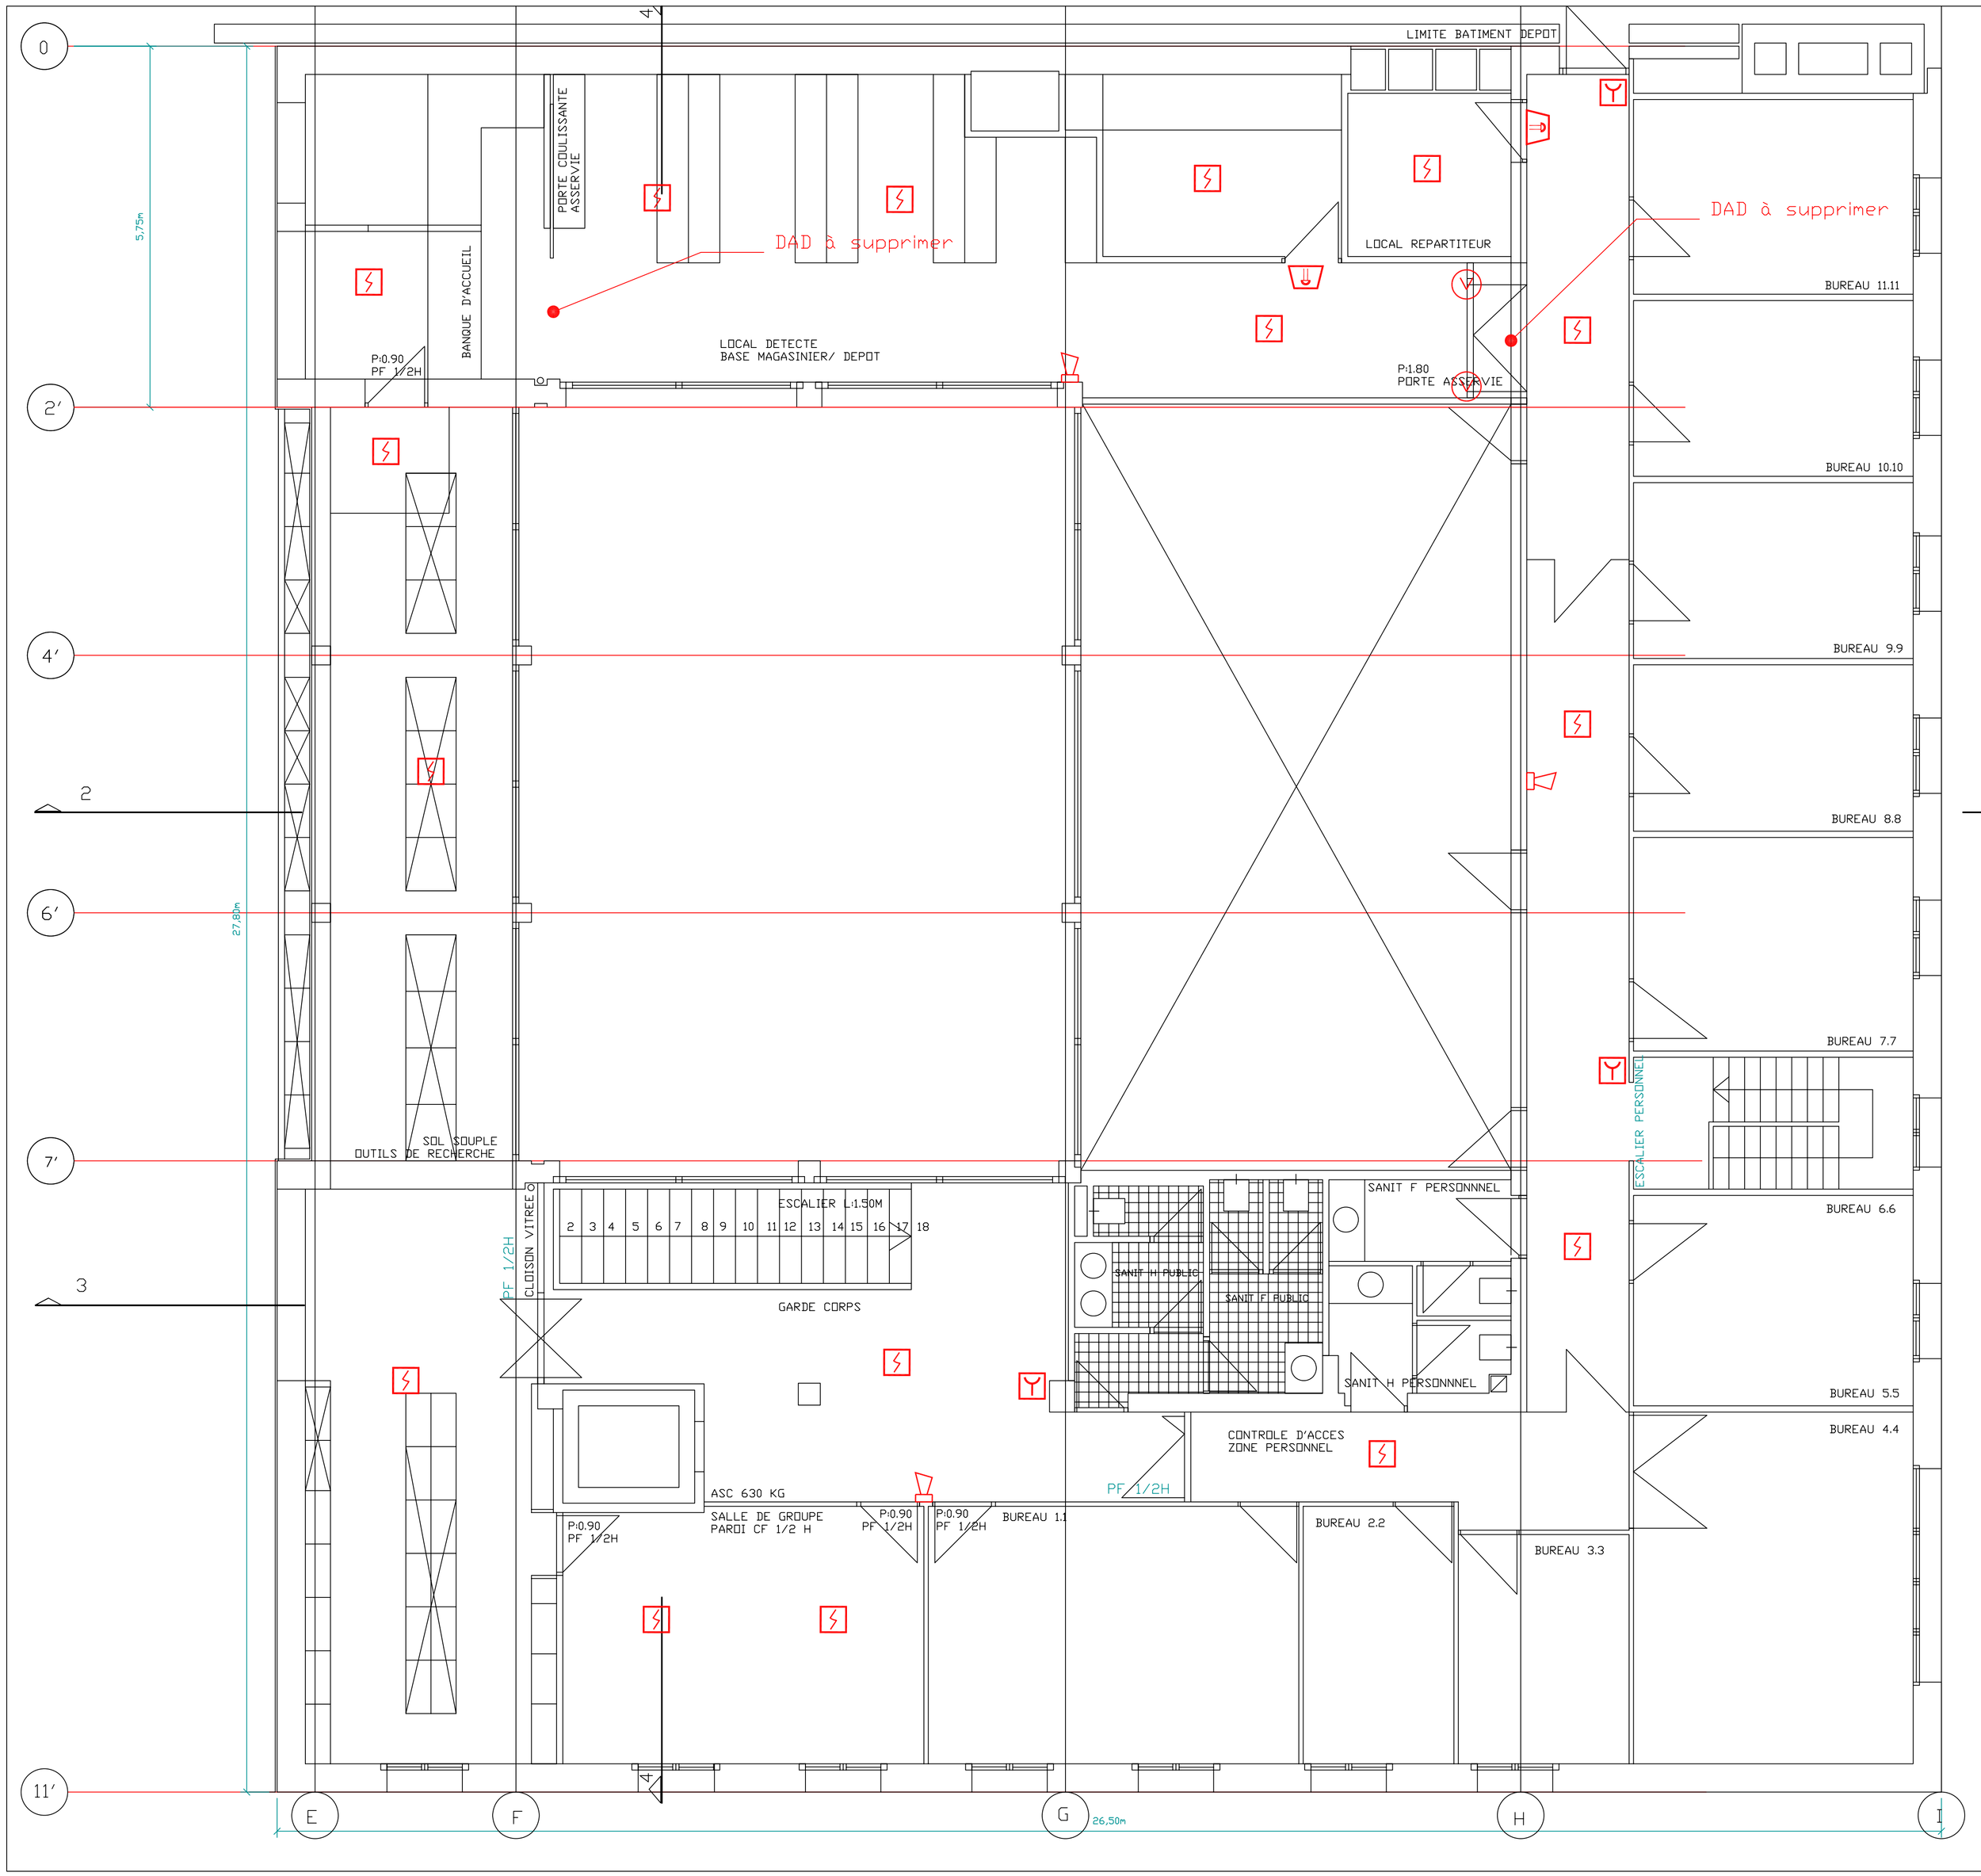

LEGENDE

DETECTION INCENDIE

- Déclencheur manuel d'alarme
- Détecteur optique d'incendie
- Détecteur thermique d'incendie
- Dispositif Sonore d'Evacuation
- Asservissement DAS PCF à ventouse
- SSI — Centrale d'alarme incendie
- TR — Tableau Répétiteur
- Indicateur d'action
- E/R — Détecteur Linéaire de fumée Emetteur/Récepteur
- R — Détecteur Linéaire de fumée Récepteur
- BBG

Alpha Omega Coordination

LE MOULIN DU BARRAL
3 AVENUE CLOT BEY 13008 MARSEILLE
TÉL : 09.75.21.40.83
FAX : 04.91.77.72.39
MAIL : AOC.JDM@ORANGE.FR

Maître d'ouvrage | Maître d'oeuvre

Bureau d'études techniques | Contrôleur technique

AGRANDISSEMENT ET RESTRUCTURATION DU
CENTRE DES ARCHIVES D'OUTRE MER
AIX EN PROVENCE

PLAN IMPLANTATION DETECTION INCENDIE
Plan Niv+1

APS	APD	PRO	DCE	CONFORME A EXECUTION

AFFAIRE N° :	FICHIER :	ECHELLE : 1/50 ème	PLAN N° : SSI-P5-05

Indice	Date	Observations	Etabli	Vérifié	Approuvé
B	01/09/09	MISE A JOUR DCE	JD. MENARD	JD. MENARD	JD. MENARD
A	15/07/09	PREMIÈRE DIFFUSION	JD. MENARD	JD. MENARD	JD. MENARD