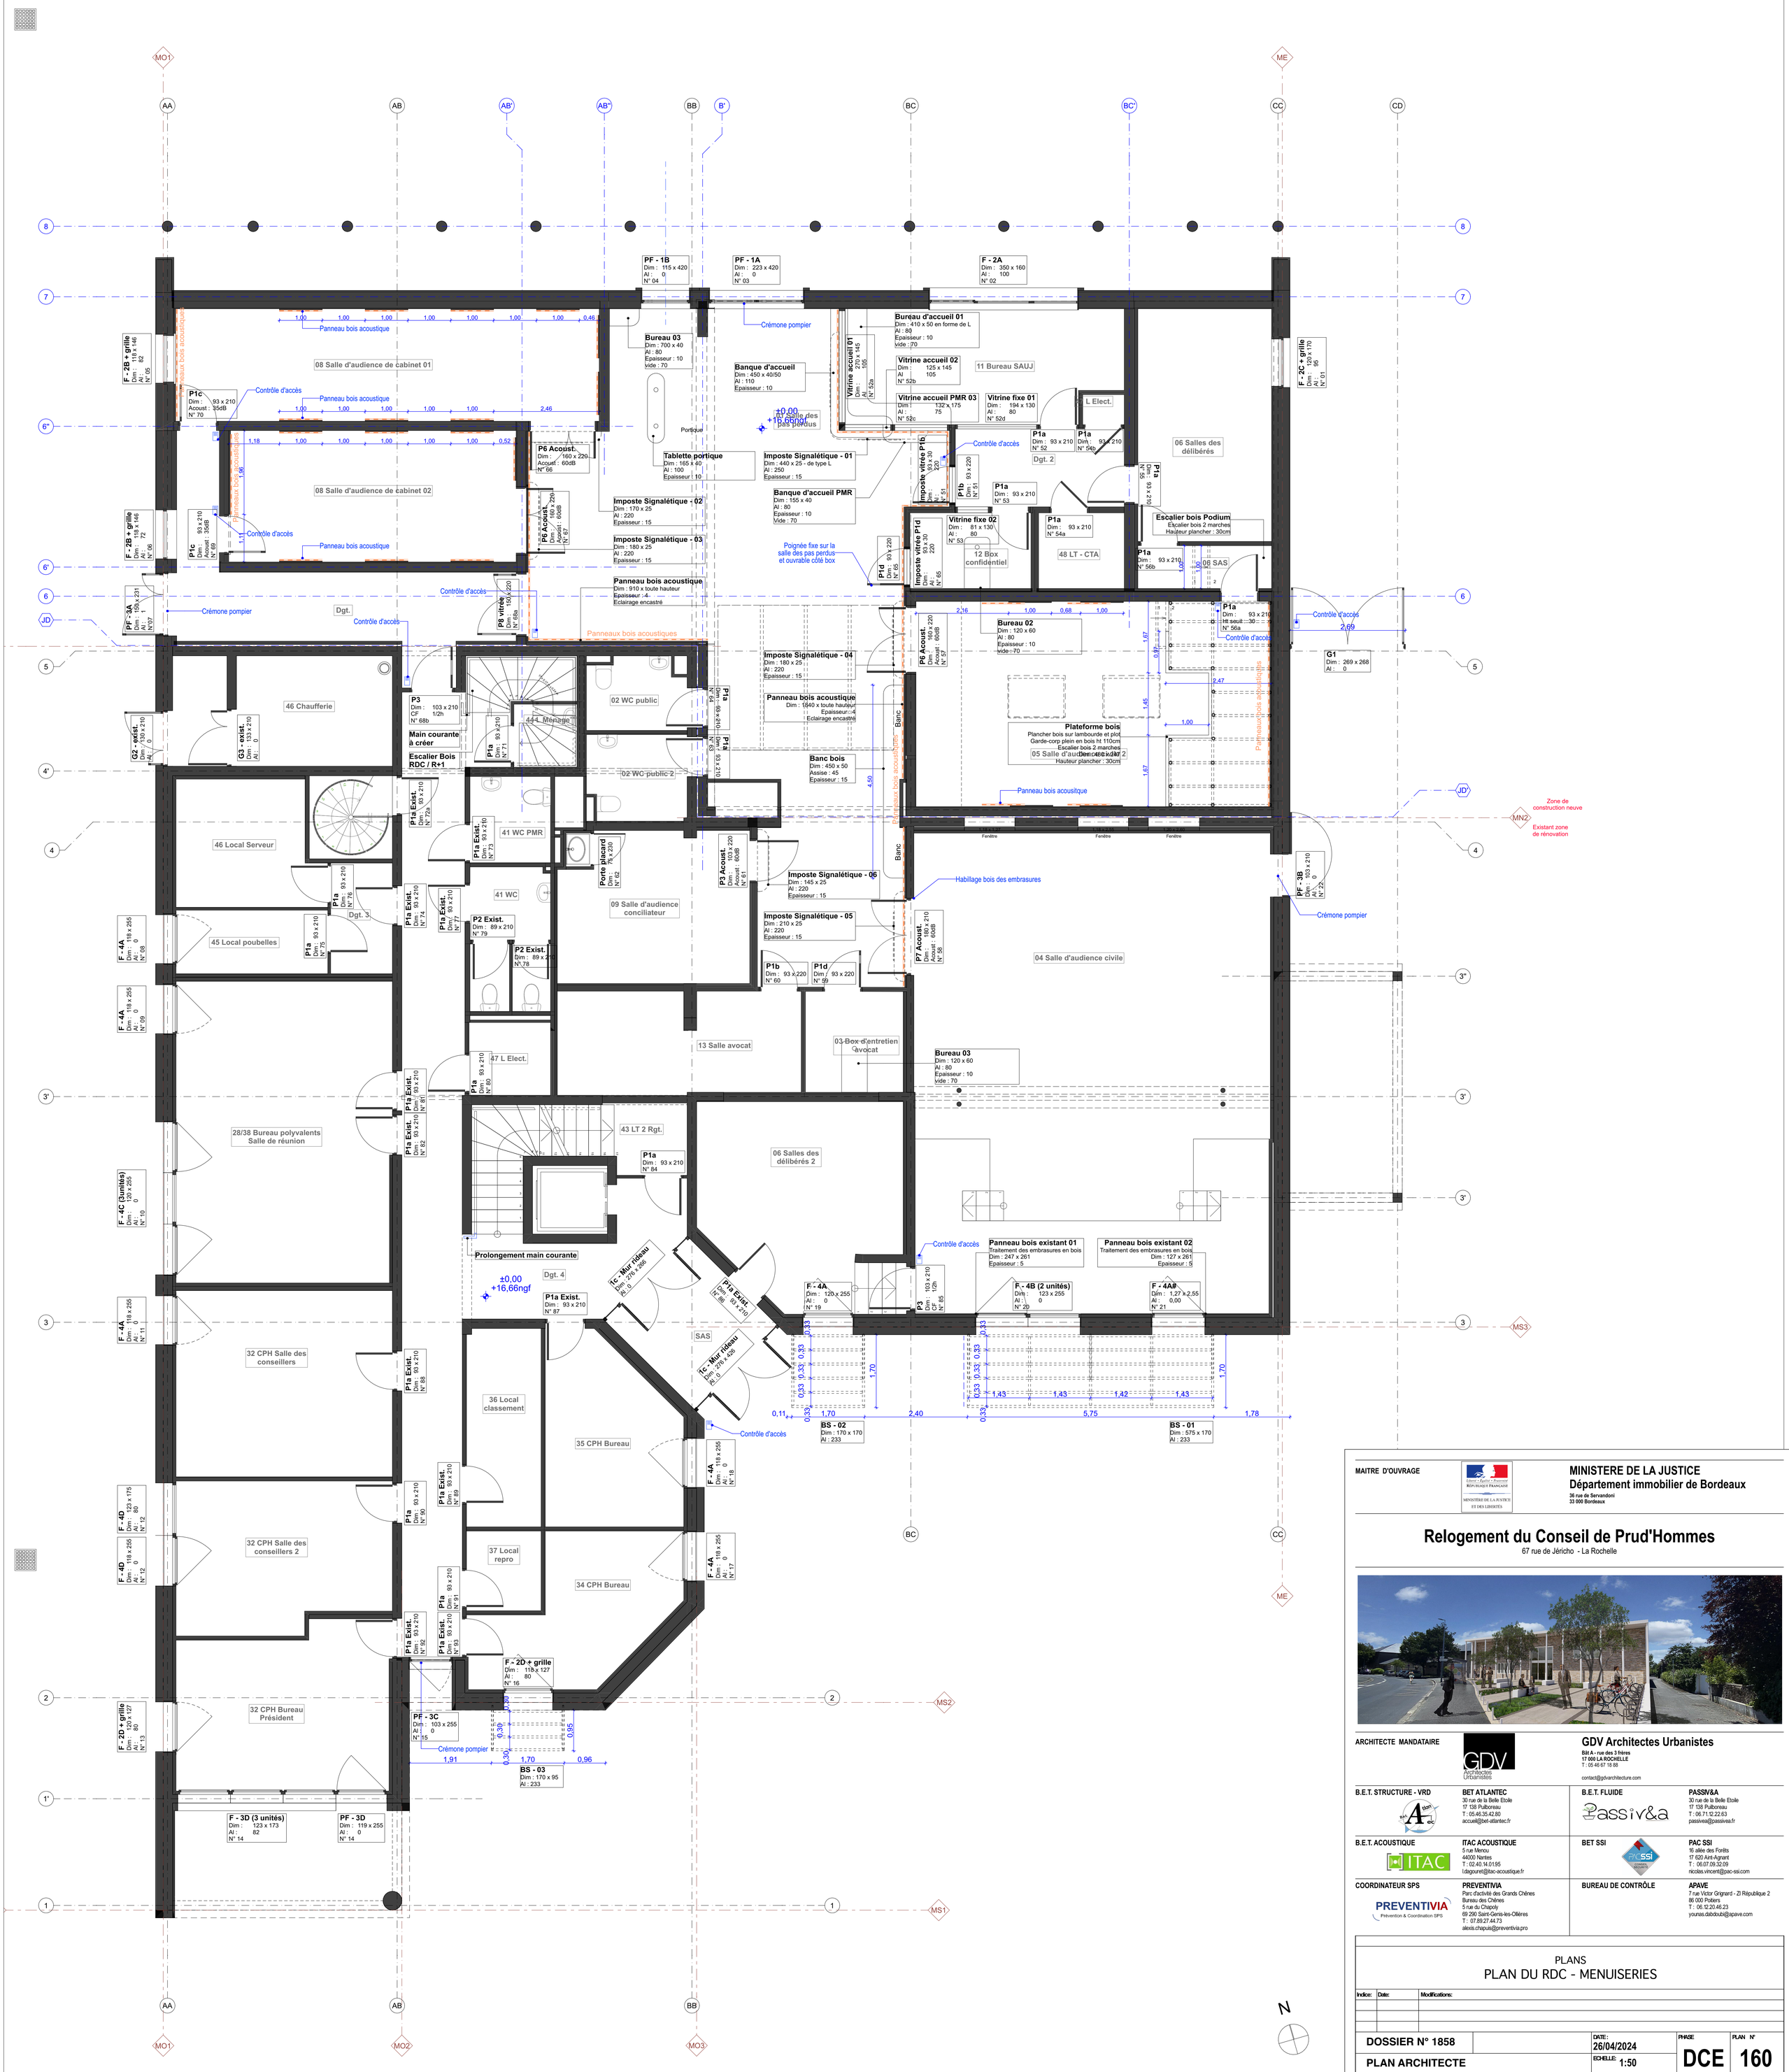

MAITRE D'OUVRAGE

MINISTERE DE LA JUSTICE
Département immobilier de Bordeaux
36 rue de Servandoni
33 000 Bordeaux

Relogement du Conseil de Prud'Hommes

67 rue de Jéricho - La Rochelle

ARCHITECTE MANDATAIRE
GDV Architectes Urbanistes
Bât A - rue des 3 frères
17 000 LA ROCHELLE
T : 05 46 67 18 88
contact@gdvarchitecture.com

B.E.T. STRUCTURE - VRD
BET ATLANTEC
30 rue de la Belle Etoile
17 138 Puilboreau
T : 05.46.35.42.80
accueil@bet-atlantec.fr

B.E.T. FLUIDE
PASSIV&A
30 rue de la Belle Etoile
17 138 Puilboreau
T : 06.71.12.22.63
passivea@passivea.fr

B.E.T. ACOUSTIQUE
ITAC ACOUSTIQUE
5 rue Menou
44000 Nantes
T : 02.40.14.01.95
l.dagouret@itac-acoustique.fr

BET SSI
PAC SSI
16 allée des Forêts
17 620 Aint-Agnant
T : 06.07.09.32.09
nicolas.vincent@pac-ssi.com

COORDINATEUR SPS
PREVENTIVIA
Parc d'activité des Grands Chênes
Bureau des Chênes
5 rue du Chapoly
69 250 Saint-Genis-les-Ollières
T : 07.89.27.44.73
alexis.chapuis@preventivia.pro

BUREAU DE CONTRÔLE
APAVE
7 rue Victor Grignard - ZI République 2
86 000 Poitiers
T : 06.12.20.46.23
younas.dabdoubi@apave.com

PLANS

PLAN DU RDC - MENUISERIES

Indice:	Date:	Modifications:

DOSSIER N° 1858	DATE: 26/04/2024	PHASE DCE	PLAN N° 160
PLAN ARCHITECTE	ECHELLE: 1:50		