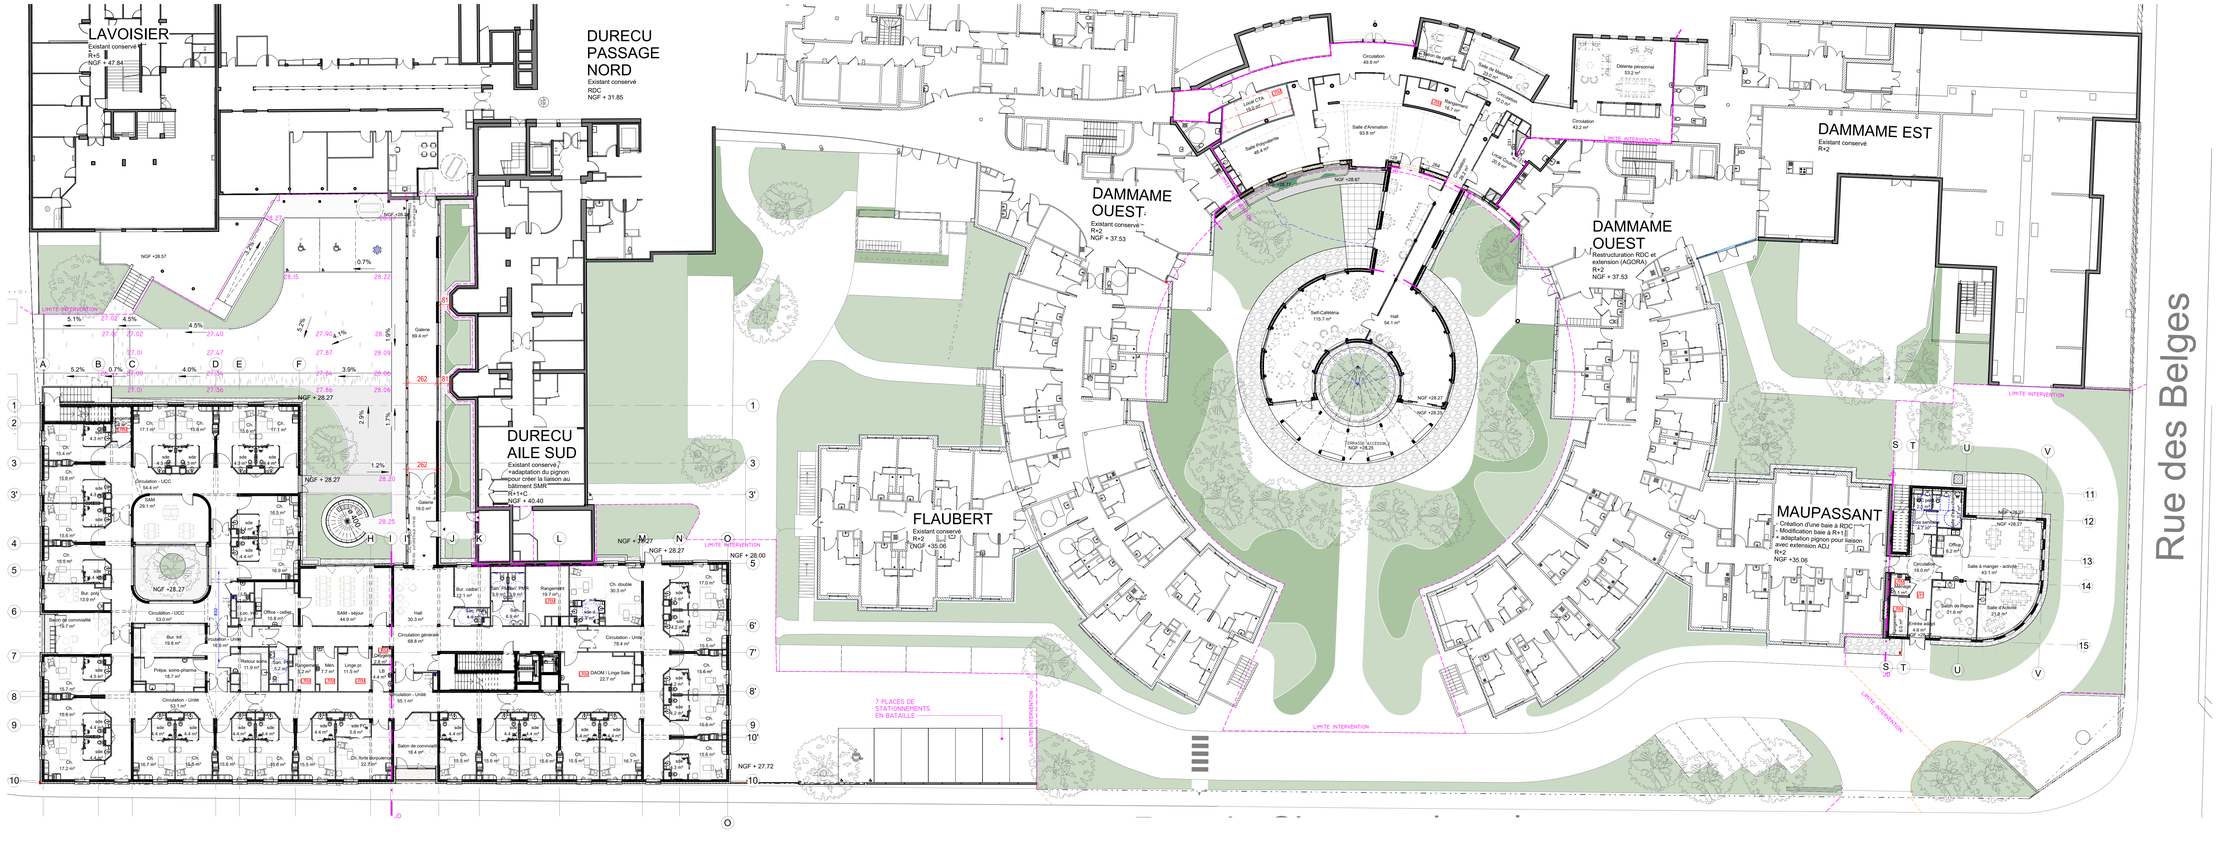

cba architectes
9, rue Le Nostre - CS 70502 -
76005 ROUEN CEDEX
Tél. 02 32 10 44 44
secretariat@cbarchitectes.fr
Contact :
julien.mercenon@cbarchitectes.fr
magdalena.bukowska@cbarchitectes.fr

unhi
Unanime ◆ Haut Idéaliste
39, rue des Vignoles
75020 Paris
Tél. 01 53 17 91 00
www.unhi.fr
Contact :
m.truong@unhi.fr
b.bazelle@unhi.fr

ARCHITECTE MANDATAIRE | ARCHITECTE CO-TRAITANT

PROJET

Reconstruction du SMR et Restructuration de l'EHPAD au Centre Hospitalier Durécu-Lavoisier de Darnétal

ADRESSE : 116, rue Louis Pasteur 76160 Darnétal

CLIENT

MOA :	Centre Hospitalier Durécu-Lavoisier de Darnétal	Contact : e-mail : denis.renaud@chd-darnetal.fr tél. : 02 32 12 32 34
ADRESSE :	116, rue Louis Pasteur , BP18 , 76160 Darnétal	
AMO :	SAS A2MO - Agence de Rennes	Contact : e-mail : c.delecuse@a2mo.fr tél. : 06 49 90 16 79
ADRESSE :	Tour Alma, 5 rue du Bosphore - 35200 Rennes	
OPC :	SOENEN COORDINATION	Contact : e-mail : contact@soenencoordination.fr tél. : David DUDOUIT - 06 61 32 01 53 tél. : Alexandre JACQUES - 06 74 62 88 27
ADRESSE :	322 Boulevard des Belles-Portes, 14200 Herouville Saint Clair	

24-2380

PHASE : **DCE**	DATE : 11/07/2025	DATE INDICE :
Plan du Rez-de-Chaussée Général	NUMERO : **002**	ECHELLE : 1 : 200

BUREAUX D'ETUDES

ECONOMISTE :	SOGETI ADRESSE : 387, rue des Champs - BP 509 - 76235 Bois-Guillaume Cedex Tél. 02 35 59 49 39 _ CONTACT : benjamin.roye@sogeti-ingenierie.fr
BET FLUIDES / CFA / CFO :	SOGETI ADRESSE : 387, rue des Champs - BP 509 - 76235 Bois-Guillaume Cedex Tél. 02 35 59 49 39 _ CONTACT : remi.gaconi@sogeti-ingenierie.fr - Tél. : 06 32 65 58 41
BET STRUCTURE :	KUBE ADRESSE : 387, rue des Champs - 76230 Bois-Guillaume Tél. 02 35 59 35 03 _ CONTACT : francois.kuentz@kubestructure.fr - Tél. : 06 31 97 40 37
BET ACOUSTIQUE :	DUCLOS Coralie ADRESSE : 14 A, rue du Général de Gaulle, 76240 Belbeuf Tél. 02.23.34.00.12 _ CONTACT : coralie@oet-ductos.fr
PAYSAGISTE :	ATELIER ESPACE LIBRE ADRESSE : 27 Rue de Verdun, 76240 Bonsecours Tél. 02.35.61.00.18_ CONTACT : atelier@espace-libre.fr / amaulay@espace-libre.fr

CONTROLE

BUREAU DE CONTOLE :	SOCOTEC ADRESSE : 97 rue François Jacob, 76230 Isneauville Tél. 02 32 19 61 05_ CONTACT : eric.morin@socotec.com
CSPS :	VERITAS (Agence Harfleur) ADRESSE : 2 rue Paul Verlaine, 76700 HARFLEUR Tél. 06 01 86 54 65 _CONTACT : yohann.martin@bureauveritas.com
CSSI :	NAMIXIS ADRESSE : Horizon 2000, Immeuble Mach 6, avenue des Hauts-Grigneux, 76420 Bihorel-les-Rouen Tél. 02 32 91 79 29_CONTACT : jerome.duhamel@groupesystea.com

NUM OPERATION	EMETTEUR	LOT	TYPE	BAT	NIVEAU	INDICE
23-2380	UNHI	ARC	PL	TZ	TN	0