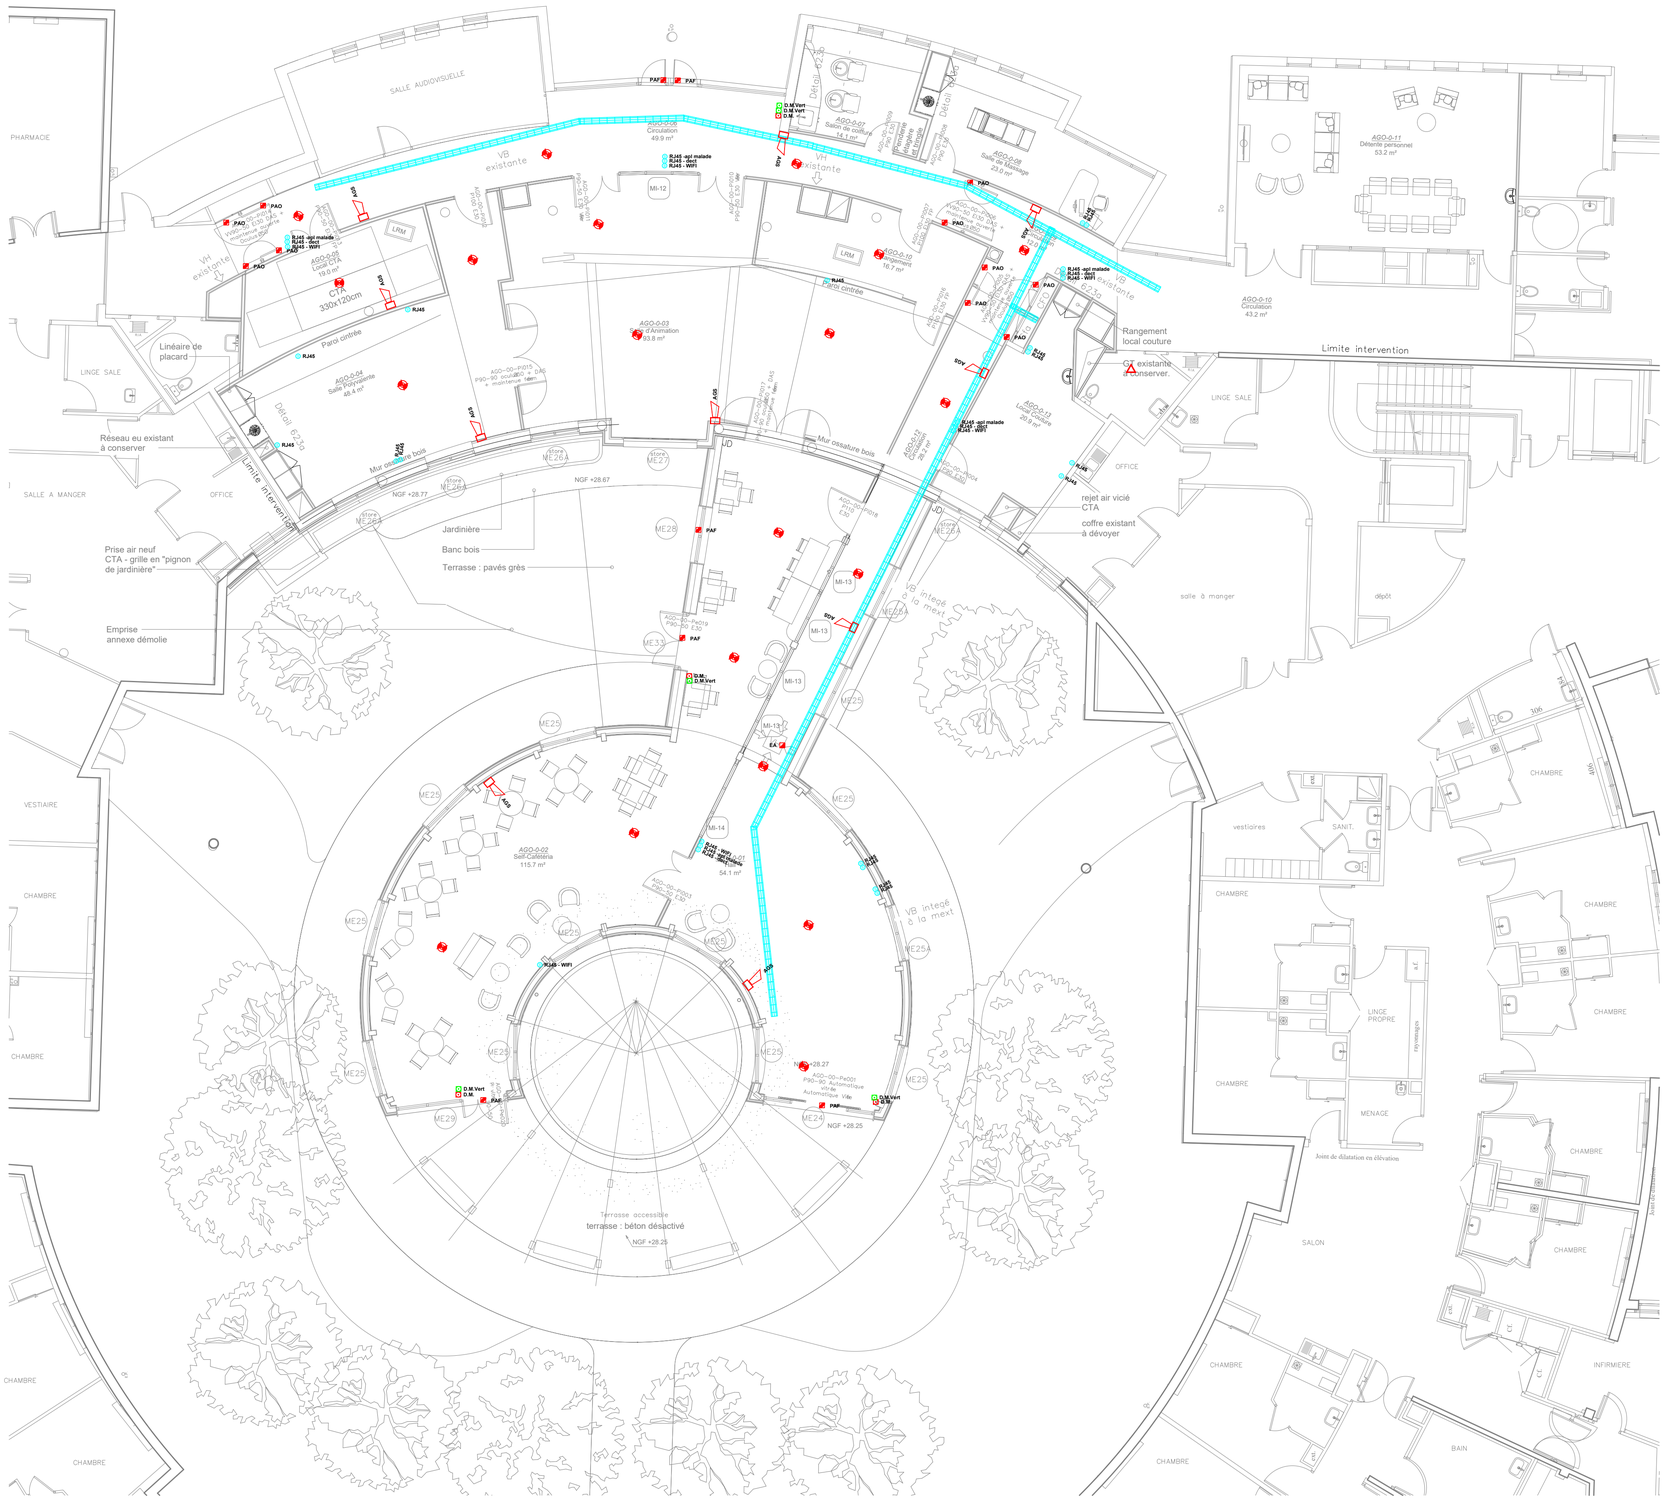

LEGENDE

	PLAFONNIER ETANCHE		BLOC AUTONOME DE BALISAGE ETANCHE
	TUBE ETANCHE - LED + MODULE DETECTION DE PRESENCE		BLOC BEAS + BAEH
	SPOT ENCASTRE		BLOC BEAS + BAEH EN DRAPEAU
	DOWNLIGTH 15.5W- LED		BLOC AUTONOME D'AMBIANCE
	LUMINAIRE TÊTE DE LIT - LED		BLOC PORTATIF
	ENCASTRE 600x600		TABLEAU ELECTRIQUE / TABLEAU DE COMMANDE ECLAIRAGE
	HUBLOT LED ANTI VANDAL DETECTION		ARRET D'URGENCE
*	REGLETTE LED AVEC PRISE INTÉGRÉ		ATTENTE ELECTRIQUE
	DOWNLIGTH SAILLIE - LED	Centrale SSI	CENTRALE ALARME INCENDIE
	VEILLEUSE NOCTUNE - LED	Répétiteur SSI	REPETITEUR S.S.I.
	PROJECTEUR - LED	D.M.	DECLENCHEUR MANUEL
	ARRET D'URGENCE	D.M.Vert	DEVEROUILLAGE PORTE
	INTERRUPTEUR S.A - ENCASTRE		DETECTEUR OPTIQUE DE FUMEE
	INTERRUPTEUR V. ET V. - ENCASTRE	AGS	ALARME GENERALE SELECTIVE ALARME INCENDIE
	BOUTON POUSSOIR LUMINEUX - ENCASTRE	PAO / PAF	ASSERVISSEMENT POUR PORTE ASSERVIE OUVERTE / FERMEE
	INTERRUPTEUR S.A - ETANCHE ENCASTRE	CCF	ALIMENTATION CLAPET COUPE-FEU
	INTERRUPTEUR V. ET V. - ETANCHE ENCASTRE	EA / AA	ASSERVISSEMENT EXTRACTION / AMENEE D'AIR
	BOUTON POUSSOIR LUMINEUX - ETANCHE ENCASTRE		
	INTERRUPTEUR S.A - ETANCHE SAILLIE		LAMPE FLASH
	INTERRUPTEUR V. ET V. - ETANCHE SAILLIE	IA	INDICATEUR D'ACTION
	BOUTON POUSSOIR LUMINEUX - ETANCHE SAILLIE	Controle d'accès	CENTRALE CONTROLE D'ACCES
	DETECTEUR DE PRESENCE 180° ETANCHE	Badge	LECTEUR DE BADGE DEVERROUILLAGE PORTE - CONTROLE D'ACCES
	DETECTEUR DE PRESENCE 360° CIRCULATION	APPEL EAS	PLATINE D'APPEL - ESPACE D'ATTENTE SECURISE
	DETECTEUR DE PRESENCE ET LUMINOSITE 360°		VIDEOPHONE POSTE EXTERIEUR
+/-	INTERRUPTEUR VARIATEUR DE LUMIERE		VIDEOPHONE POSTE INTERIEUR
	BOUTON DE COMMANDE DES VOLET-ROULANT		CONTACT CFA
/ *	PRISE DE COURANT 2x10/16A+T - ENCASTREE / EN HAUTEUR	HDMI	PRISE LIAISON HDMI
	PRISE DE COURANT 2x10/16A+T - ETANCHE ENCASTRE	TV	PRISE TV
	PRISE DE COURANT 2x10/16A+T - ETANCHE SAILLIE	RJ45	PRISE RJ45
	PRISE DE COURANT 2x10/16A+T - DETROMPEE + DETROMPEUR	RJ45 / RJ45	PRISE RJ45 ETANCHE / SAILLIE

CHEMIN DE CABLES COURANTS FORTS

CHEMIN DE CABLES COURANTS FAIBLES

PLINTHE PVC 2 COMPARTIMENTS

cba architectes
9, rue Le Nostre - CS 70502 -
76005 ROUEN CEDEX
Tél. 02 32 10 44 44
secretariat@cbarchitectes.fr
Contact :
julien.merceron@cbarchitectes.fr
magdalena.bukowska@cbarchitectes.fr

unhi
Unanime Hall Idaalak
39, rue des Vignoles
75020 Paris
Tél. 01 53 17 91 00
www.unhi.fr
Contact :
m.truong@unhi.fr
b.bazelle@unhi.fr

ARCHITECTE MANDATAIRE | **ARCHITECTE CO-TRAITANT**

PROJET

Reconstruction du SMR et Restructuration de l'EHPAD au Centre Hospitalier Durécu-Lavoisier de Darnétal

ADRESSE : 116, rue Louis Pasteur 76160 Darnétal

CLIENT

MOA : ADRESSE :	Centre Hospitalier Durécu-Lavoisier de Darnétal 116, rue Louis Pasteur , BP18 , 76160 Darnétal	Contact : e-mail : denis.renaud@chdl-darnetal.fr tél. : 02 32 12 32 34
AMO : ADRESSE :	SAS A2MO - Agence de Rennes Tour Alma, 5 rue du Bosphore - 35200 Rennes	Contact : e-mail : c.deleuze@a2mo.fr tél. : 06 46 90 16 79
OPC : ADRESSE :	SOENEN COORDINATION 322 Boulevard des Belles-Portes, 14200 Herouville Saint Clair	Contact : e-mail : contact@soenencoordination.fr tél. : David DUDOUIT - 06 61 32 01 53 tél. : Alexandre JACQUES - 06 74 62 88 27

24-2380

PHASE : **DCE**		DATE : 11/07/2025	DATE INDICE :
Lot n°13 - ELECTRICITE COURANTS FORTS ET FAIBLES **Rez-de Chaussée**		NUMERO : **EL-06**	ECHELLE : 1/100e

BUREAUX D'ETUDES

ECONOMISTE :	SOGETI ADRESSE : 387, rue des Champs - BP 509 - 76235 Bois-Guillaume Cedex Tél. 02 35 59 49 39 _ CONTACT : benjamin.roye@sogeti-ingenierie.fr
BET FLUIDES / CFA : CFO :	SOGETI ADRESSE : 387, rue des Champs - BP 509 - 76235 Bois-Guillaume Cedex Tél. 02 35 59 49 39 _ CONTACT : remi.gacon@sogeti-ingenierie.fr - Tél. : 06 32 65 58 41
BET STRUCTURE :	KUBE ADRESSE : 387, rue des Champs - 76230 Bois-Guillaume Tél. 02 35 59 35 03 _ CONTACT : francois.kuentz@kubestructure.fr - Tél. : 06 31 97 40 37
BET ACOUSTIQUE :	DUCLOS Coralie ADRESSE : 14 A, rue du Général de Gaulle, 76240 Belbeuf Tél. 02 23 34 00 12 _ CONTACT : coralie@bet-duclos.fr
PAYSAGISTE :	ATELIER ESPACE LIBRE ADRESSE : 27 Rue de Verdun, 76240 Bonsecours Tél. 02 35 61 00 18_ CONTACT : atelier@espace-libre.fr / amaulay@espace-libre.fr

CONTROLE

BUREAU DE CONTROLE :	SOCOTEC ADRESSE : 97 rue François Jacob, 76230 Isneauville Tél. 02 32 19 61 05_ CONTACT : eric.morini@socotec.com
CSPS :	VERITAS (Agence Harfleur) ADRESSE : 2 rue Paul Verlaine, 76700 HARFLEUR Tél. 06 01 86 54 65 _CONTACT : yohann.martin@bureauveritas.com
CSSI :	NAMIXIS ADRESSE : Horizon 2000, Immeuble Mach 6, avenue des Hauts-Grigneux, 76420 Bihorel-les-Rouen Tél. 02 32 91 79 29_CONTACT : jerome.duhamel@groupesystea.com

NUM.OPERATION	EMETTEUR	LOT	TYPE	BAT	NIVEAU	INDICE
23-2380	SOG	ELE	PLN	AGO	RDC	00