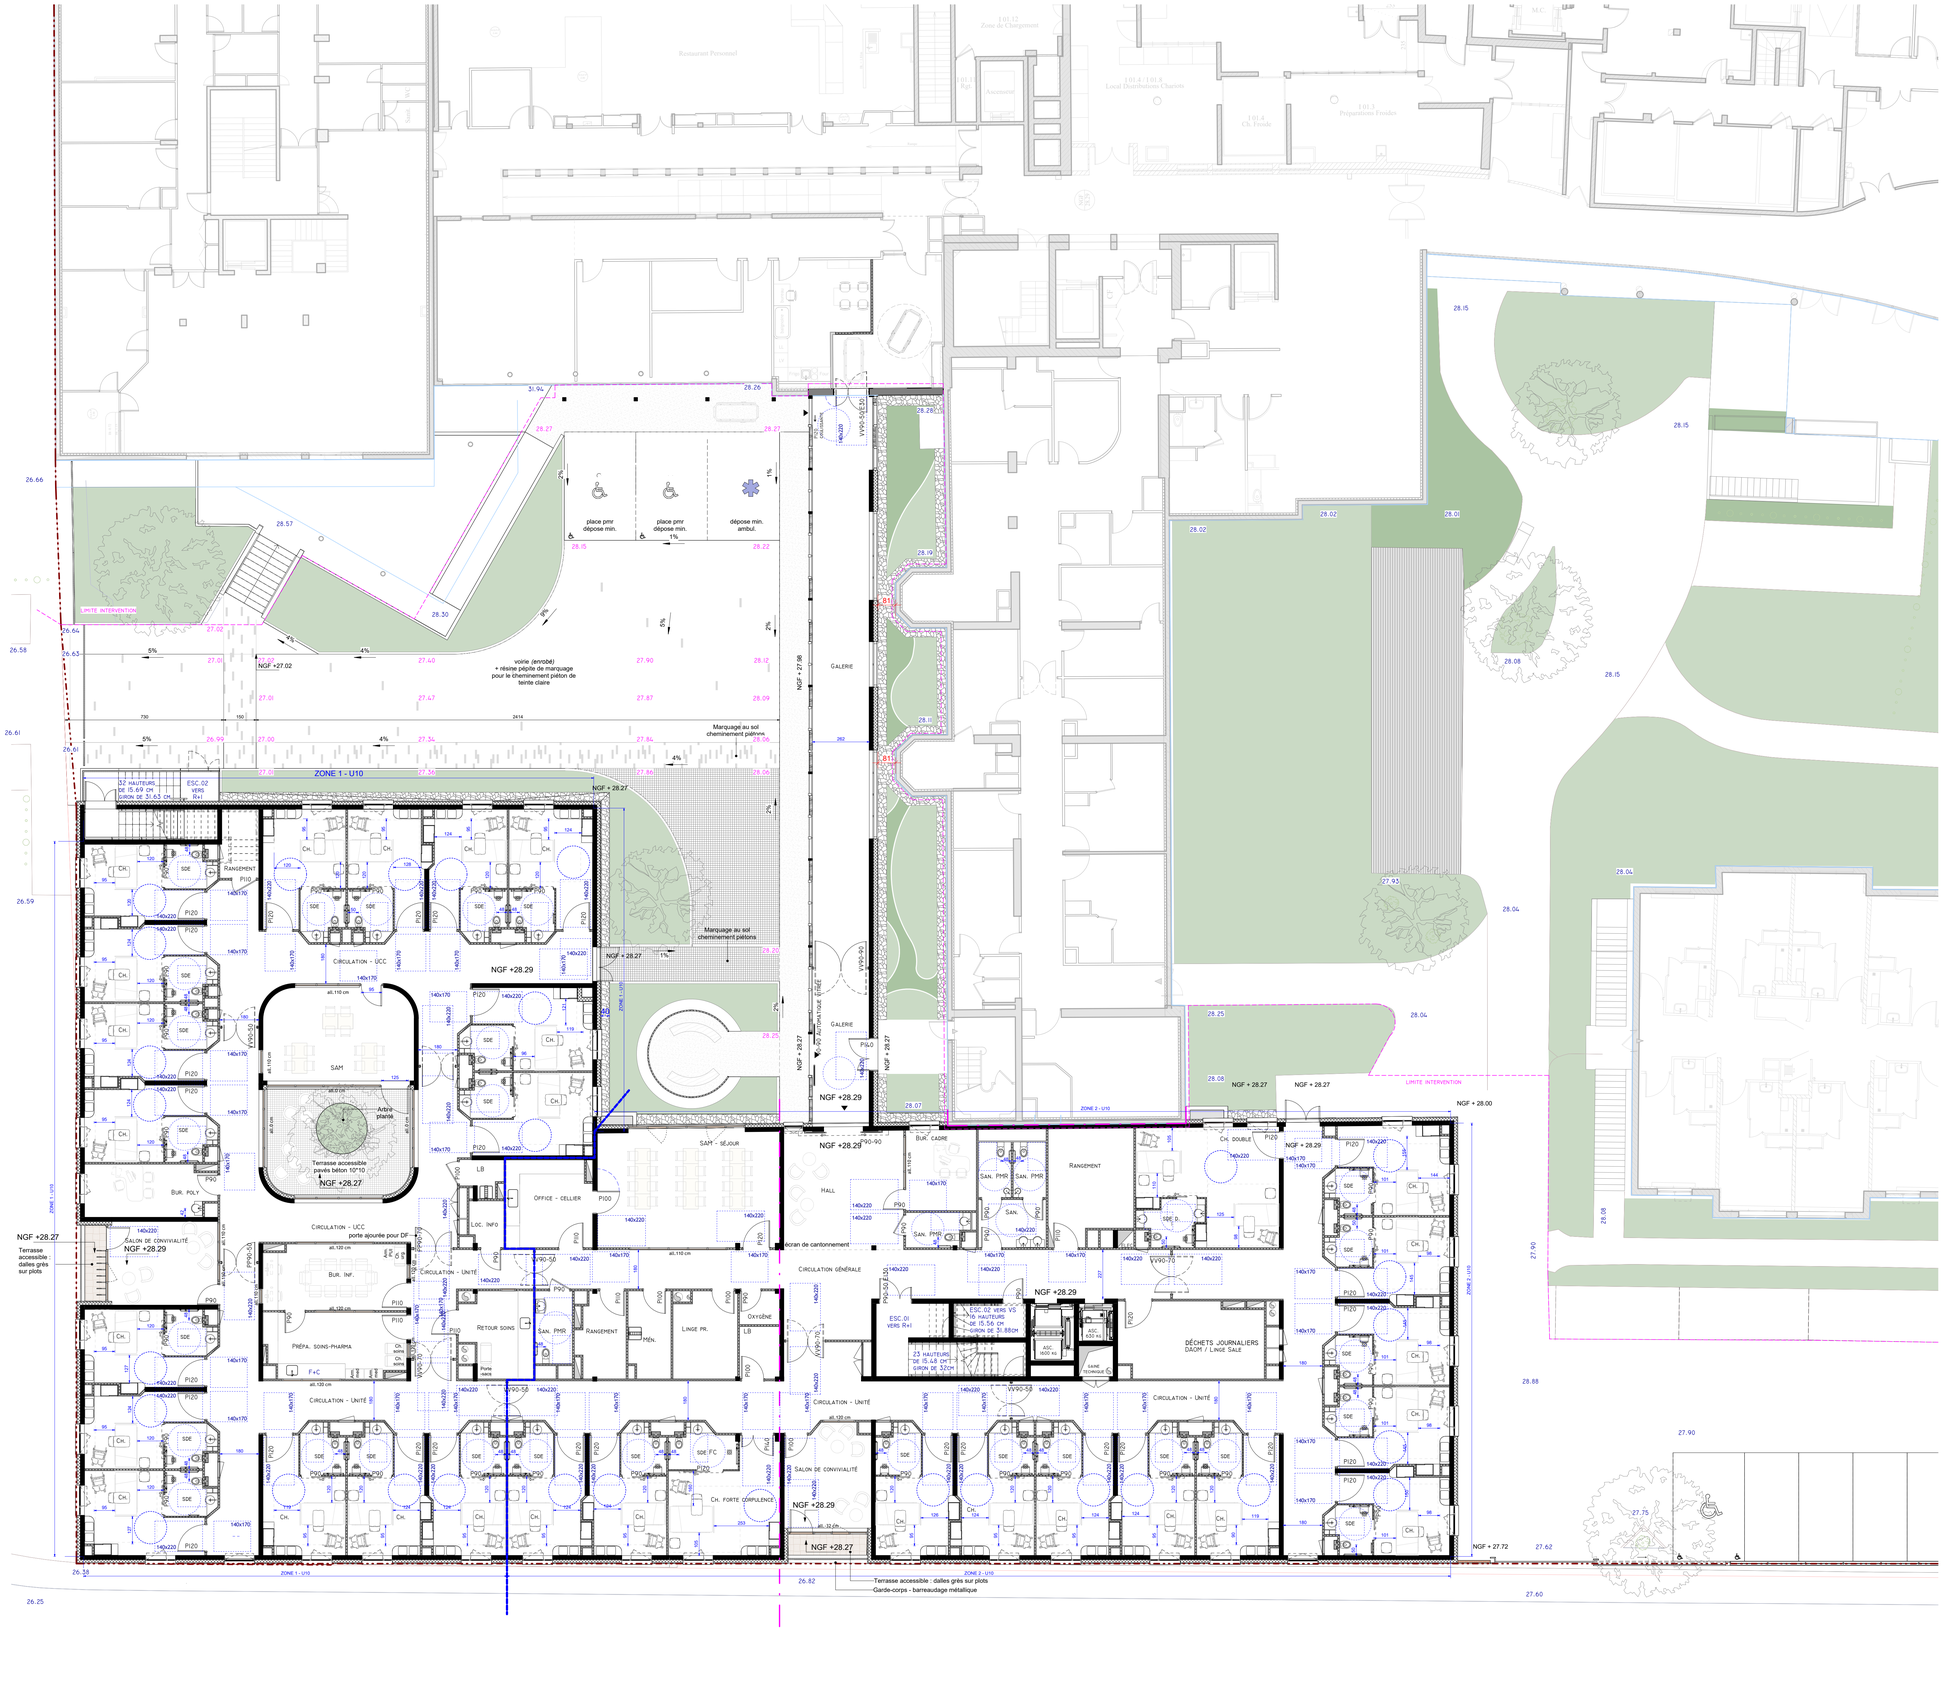

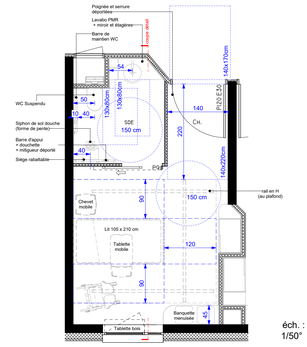

échelle : 1/50° — 0 1 3m.

DÉTAIL CHAMBRE TYPE PLAN

I : 50

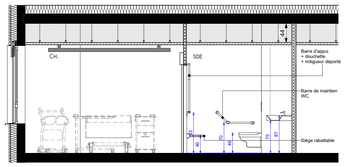

DÉTAIL - COUPE CHAMBRE

I : 50

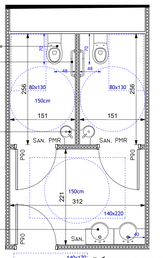

échelle : 1/50° — 0 1 3m.

DÉTAIL SANITAIRES

I : 50

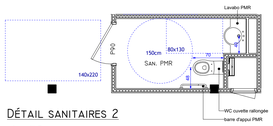

DÉTAIL SANITAIRES 2

I : 50

LEGENDE ACCESSIBILITE

échelle : 1/100° — 0 5m.

cba architectes
9, rue Le Nostre - CS 70502 - 76005 ROUEN CEDEX
Tél. 02 32 10 44 44
secretariat@cbarchitectes.fr
Contact : julien.merceron@cbarchitectes.fr
magdalena.bukowska@cbarchitectes.fr

unhi Unanime Habitat Islandais
39, rue des Vignoles 75020 Paris
Tél. 01 53 17 91 00
www.unhi.fr
Contact : m.truong@unhi.fr
b.bazelle@unhi.fr

ARCHITECTE MANDATAIRE | **ARCHITECTE CO-TRAITANT**

PROJET

Reconstruction du SMR et Restructuration de l'EHPAD au Centre Hospitalier Durécu-Lavoisier de Darnétal

ADRESSE : 116, rue Louis Pasteur 76160 Darnétal

CLIENT

MAITRE D'OUVRAGE : Centre Hospitalier Durécu-Lavoisier de Darnétal — Contact : e-mail : denis.renaud@chdl-darnetal.fr — tél. : 02 32 12 32 34

ADRESSE : 116, rue Louis Pasteur , BP18 , 76160 Darnétal

AMO : SAS A2MO - Agence de Rennes — Contact : e-mail : c.deleuze@a2mo.fr

ADRESSE : Tour Alma, 5 rue du Bosphore - 35200 Rennes

24-2380

PHASE : **PC** — DATE : 21/03/2025 — DATE INDICE :

SMR - Plan du Rez-de-chaussée — NUMERO : **PC 39.ERP8-1A** — ECHELLE : Comme indiqué

BUREAUX D'ETUDES

ECONOMISTE :	SOGETI ADRESSE : 387, rue des Champs - BP 509 - 76236 Bois-Guillaume Cedex Tél. 02 35 59 49 39 CONTACT : benjamin.noye@sogeti-ingenierie.fr
BET FLUIDES / CFA - CFO :	SOGETI ADRESSE : 387, rue des Champs - BP 509 - 76235 Bois-Guillaume Cedex Tél. 02 35 59 49 39 CONTACT : rems.gacon@sogeti-ingenierie.fr - Tél. : 06 32 65 58 41
BET STRUCTURE :	KUBE ADRESSE : 387, rue des Champs - 76230 Bois-Guillaume Tél. 02 35 59 59 03 CONTACT : francois.kuentzi@kubestructure.fr - Tél. : 06 31 97 40 37
BET ACOUSTIQUE :	DUCLOS Coralie ADRESSE : 14 A, rue du Général de Gaulle, 76240 Belbeuf Tél. 02 23 34 00 12 CONTACT : coralie@bet-duclos.fr
PAYSAGISTE :	ATELIER ESPACE LIBRE ADRESSE : 27 Rue de Verdun, 76240 Bonsecours Tél. 02 35 61 00 16 CONTACT : atelier@espace-libre.fr / amaury@espace-libre.fr

CONTROLE

BUREAU DE CONTOLE :	SOCOTEC ADRESSE : 97 rue François Jacob, 76230 Isneauville Tél. 02 32 19 61 05 CONTACT : eric.morin@socotec.com
CSPS :	NAMIXIS ADRESSE : Horizon 2000, Immeuble Mach 6, avenue des Hauts-Grigneux, 76420 Bihorel-les-Rouen Tél. 02 32 91 79 29 CONTACT : jerome.duhamel@groupesystea.com

NUM OPERATION	EMETTEUR	LOT	TYPE	BAT	NIVEAU	INDICE
23-2380	UNHI	ARC	PL	SMR	00	0