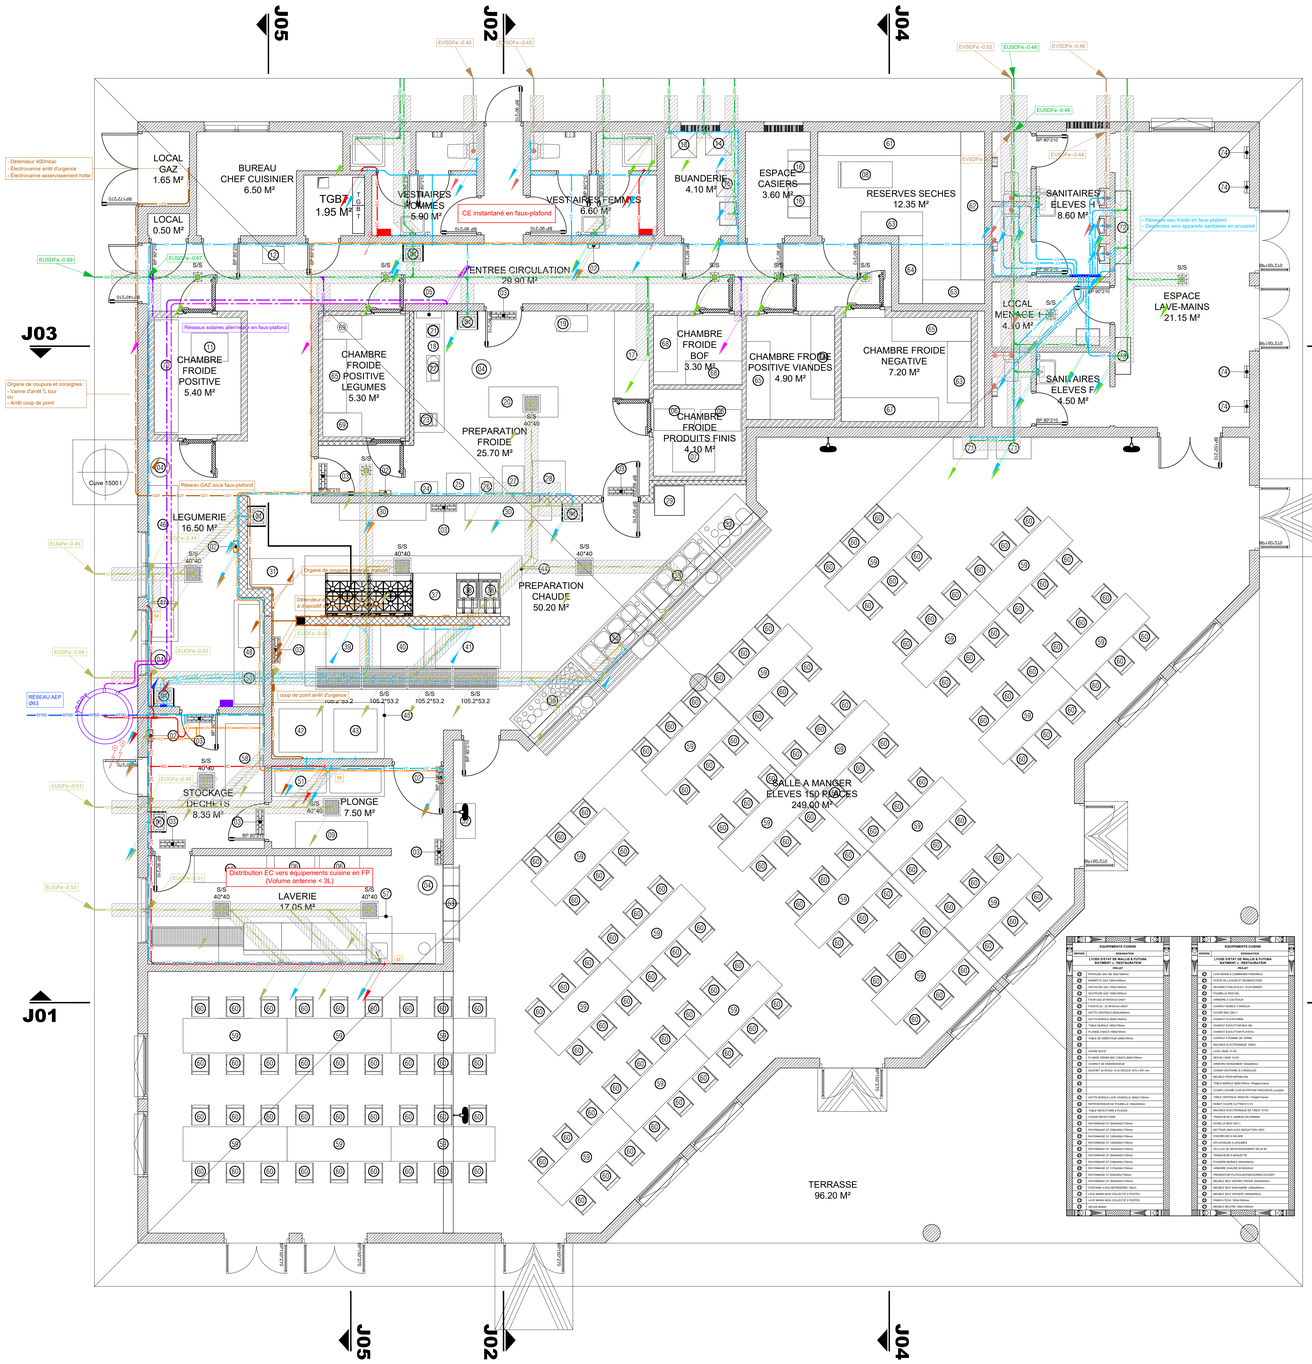

SCHEMA DE PRINCIPE RESEAU ECS

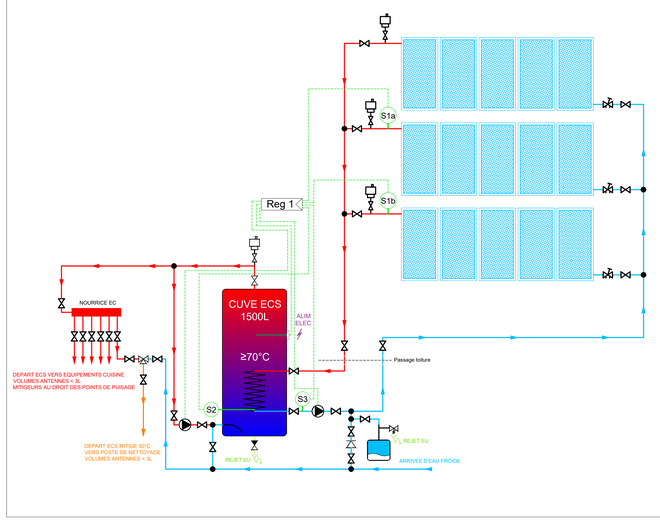

SCHEMA DE PRINCIPE RESEAU GAZ

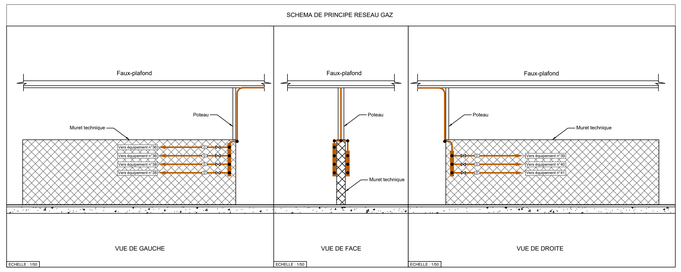

NOMENCLATURE RÉSEAU PLOMBERIE

EU	Réseau Eau Usée	EF	Réseau Eau Froide
EUSD	Réseau Eau Usée Sous Dalle	EFSD	Réseau Eau Froide Sous Dalle
EV	Réseau Eau Vanne	EM	Réseau Eau Mitigée
EVSD	Réseau Eau Vanne Sous Dalle	EC	Réseau Eau Chaude
VP	Réseau Ventilation Primaire	ECSD	Réseau Eau Chaude Sous Dalle
VPSD	Réseau Ventilation Primaire Sous Dalle	EPG	Réseau Eau Pluviale Gravitaire

Réseaux	EU	EUSD	EV	EVSD	VP	VPSD	EF	EFSD	EC	ECSD	EPG
Attente réseaux											
Vers niveau supérieur											
Depuis niveau supérieur											
Vers niveau inférieur											
Depuis niveau inférieur											
Descente / Colonne											

NOMENCLATURE ECS SOLAIRE

EQUIPEMENT	DESIGNATION
	Tableau de commande et régulateur
	Cuve ECS - 1500L
	Réseau solaire aller
	Réseau solaire retour
	Réseau d'eau chaude
	Réseau d'eau mitigée
	Clapet anti-retour
	Vanne d'arrêt ¼ tour
	Piquage sur réseau
S1	Sonde de température
	Vase d'expansion + soupape de sûreté
	Vanne TA
M	Mitigeur
	Purgeur d'air + vanne
Reg	Automate de régulation
	Circulateur
	Capteur solaire
	Cuve stockage ECS

NOMENCLATURE PLOMBERIE / GAZ

EQUIPEMENT	DESIGNATION
	Réseau d'eau froide
G21	Réseau Gaz
	Ouvertures de dalle et fouilles
	Chauffe eau électrique
	Nourrice Eau Froide
	Attente électrique
	Détendeur déclencheur automatique de sécurité
	Vanne d'arrêt ¼ tour

NOTA: les diamètres de canalisation et les fils d'eau sont donnés à titre indicatif pour permettre aux candidats d'apprécier la nature et le volume des prestations attendues.
Ils devront être calculés et vérifiés par l'entreprise titulaire dans le cadre des études d'éxécution.

M.M.W. ARCHITECTURE
Tribu de Thuahaick B.P. 595 We - 98820 Lifou
2 rue Pierre Lecole - Parc de Normandie - 98800 Nouméa
Tel : (+687)45.48.00 - Fax : (+687)45.48.00
Tel : (+687)23.64.20 - Fax : (+687)23.64.20
Email : secretariat.mmw@mmw.nc

ARCHIFALE
BP 61 - Mata utu - 98 600 Wallis & Futuna
Tel : (+681)82.12.74 - (+681)72.12.74
Email : hakomani.petelo@architectes.org
archifale@hakomani.com

STRUCTURE CONCEPT
Imm.le Cap Horn 2A , rue Lapérouse, Fbg.Blanchot - 98 800 Nouméa
Tel : (+687)25.95.52 - Fax : (+687)25.95.02
Email : direction@structureconcept.nc

INGENC
121 rue Jacques lekawe - 98 857 NOUMEA
Tel : (+687)24.87.16
Email : cedric.faure@ingenc.nc
pauline.rousselle@ingenc.nc

SIGMA INGENIERIE
1 Rue Isidore Le Goupils - 98 800 Nouméa
Tel / Fax : (+687)27.12.82
Email : vincent.gaillard@sigma.nc
joel.beaumont@sigma.nc

FIBRES SECURITE SERVICES
226 Rue Georges Lèques - 27 Normandie
BP 2025 - 98874 Pont des Français
Tel : (+687)44.95.57 - Fax : (+687)44.95.67
Email : david.lemoine@res7.nc

GEOME
13 rue du 5 Mai - BP 14402 - 98 802 Magenta
Tel : (+687)28.24.82
Email : geome.energie@gmail.com

REHABILITATION ET EXTENSION DU LYCEE D'ETAT DE WALLIS & FUTUNA - ILES DE WALLIS & FUTUNA

D.C.E.

PROJET

PLAN N°PL-J01

DESSINS	VISA
BÂTIMENT J - RESTAURATION LOT 06 : PLOMBERIE SANITAIRES-ECS-GAZ-AIR COMPRIMÉ	Maîtrise d'ouvrage : Administration supérieure des îles Wallis & Futuna BP 16 - Havelu 98 600 Uvea Liberté • Égalité • Fraternité RÉPUBLIQUE FRANÇAISE Assistant Maîtrise d'ouvrage : SECAL - Société d'Equipement de la Nouvelle-Calédonie
ECHELLE : 1/50°	Date : le 10 MARS 2025

DOSSIER DE CONSULTATION DES ENTREPRISES

MODIFICATIONS	DATE