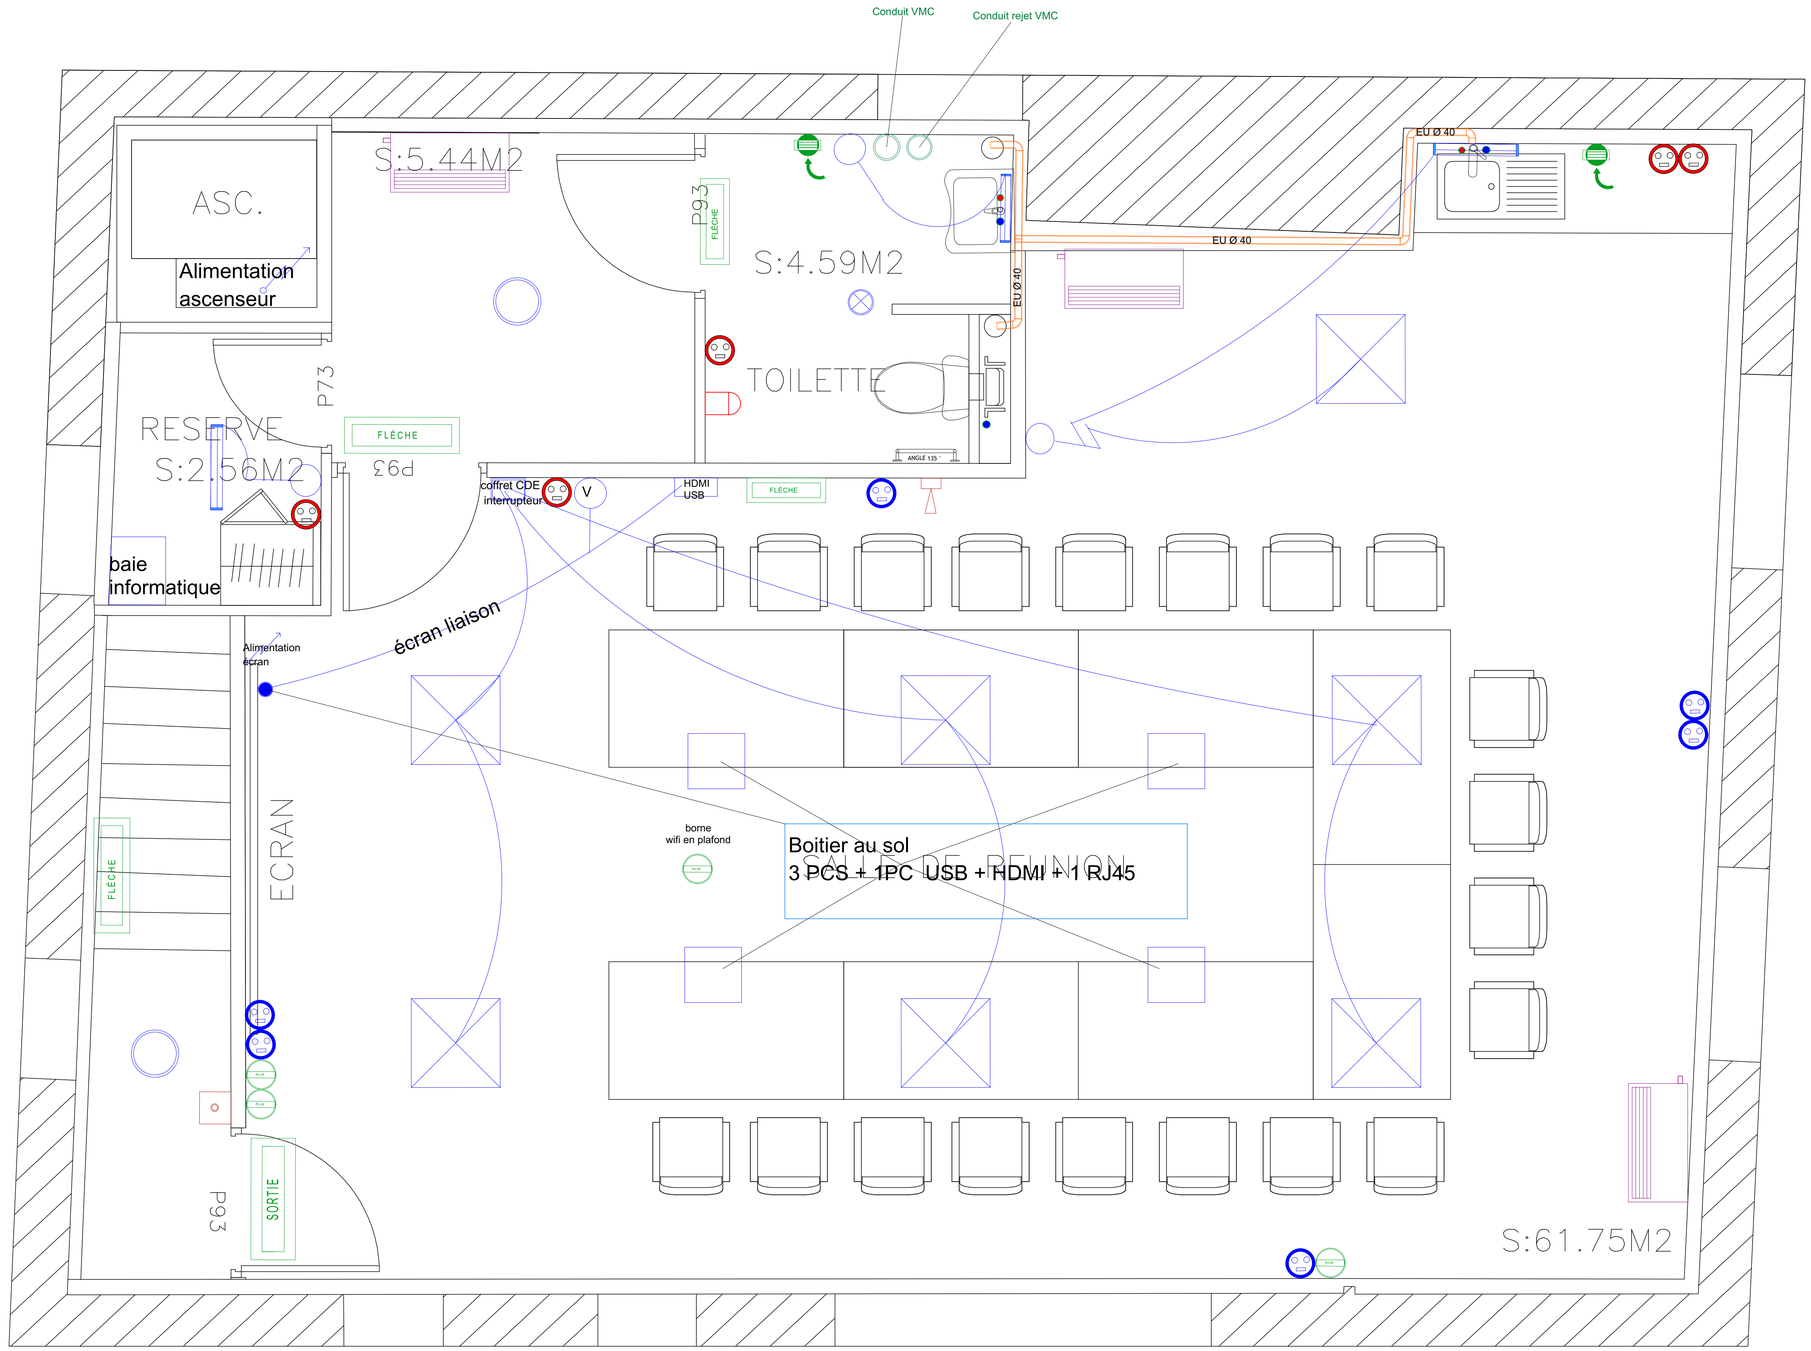

ECLAIRAGE DE SECURITE

- SORTIE — Bandeau lumineux 60 lumens sortie
- FLECHE — Bandeau lumineux 60 lumens directionnelle

ECLAIRAGE DES LOCAUX

- Pavé à led 600x600 mm éligible CEE
- Applique à led
- Park choc à led 1.50 ml
- Luminaire à led encastré éligible CEE
- Hublot à led saillie IP54 à détection de présence et de luminosité

PLOMBERIE

- Eau froide
- Eau chaude
- Robinet thermostatique
- EU — Siphon EU, EV
- EU Ø 40

CLIMATISATION

- Consoles étages

ELECTRICITE

- PC 2P+T 10/16 A
- PC 2P+T 10/16 A 1.20 ML/HT
- PC Four — Prise four
- RJ45 — Prise RJ45
- Interrupteur double
- Interrupteur simple
- V — Interrupteur simple
- Boitier de sol 1PC et 1 PC USB

INCENDIE

- Sirène
- Déclencheur manuel avec capot rabatable
- Sirène, flash lumineux

VENTILATION

- Bouche de VMC

Centre hospitalier de Loches

REHABILITATION D'UN BATIMENT POUR
LE CH DE LOCHES
4 chemin de la prairie de la Foire
37600 LOCHES

Maître d'Ouvrage :

Centre Hospitalier Régional et Universitaire de Tours
2 boulevard Tonnelé
37044 TOURS CEDEX 09

Maître d'Oeuvre :

BS ENERGIES & FLUIDES
52 avenue Jean Mermoz
37510 - Ballan-Miré

BS ENERGIES & FLUIDES
52 avenue Jeaan Mermoz - 37510 Ballan-Miré
Tel: 07 82 27 28 72 - Mail: bs.energies.fluides@gmail.com

ELECTRICITE, POMBLERIE

ECHELLE 1/50
FORMAT A1
R+1

INDICE	DATE	MODIFICATION
0	24/10/2025	DCE

DATE 24/10/2025