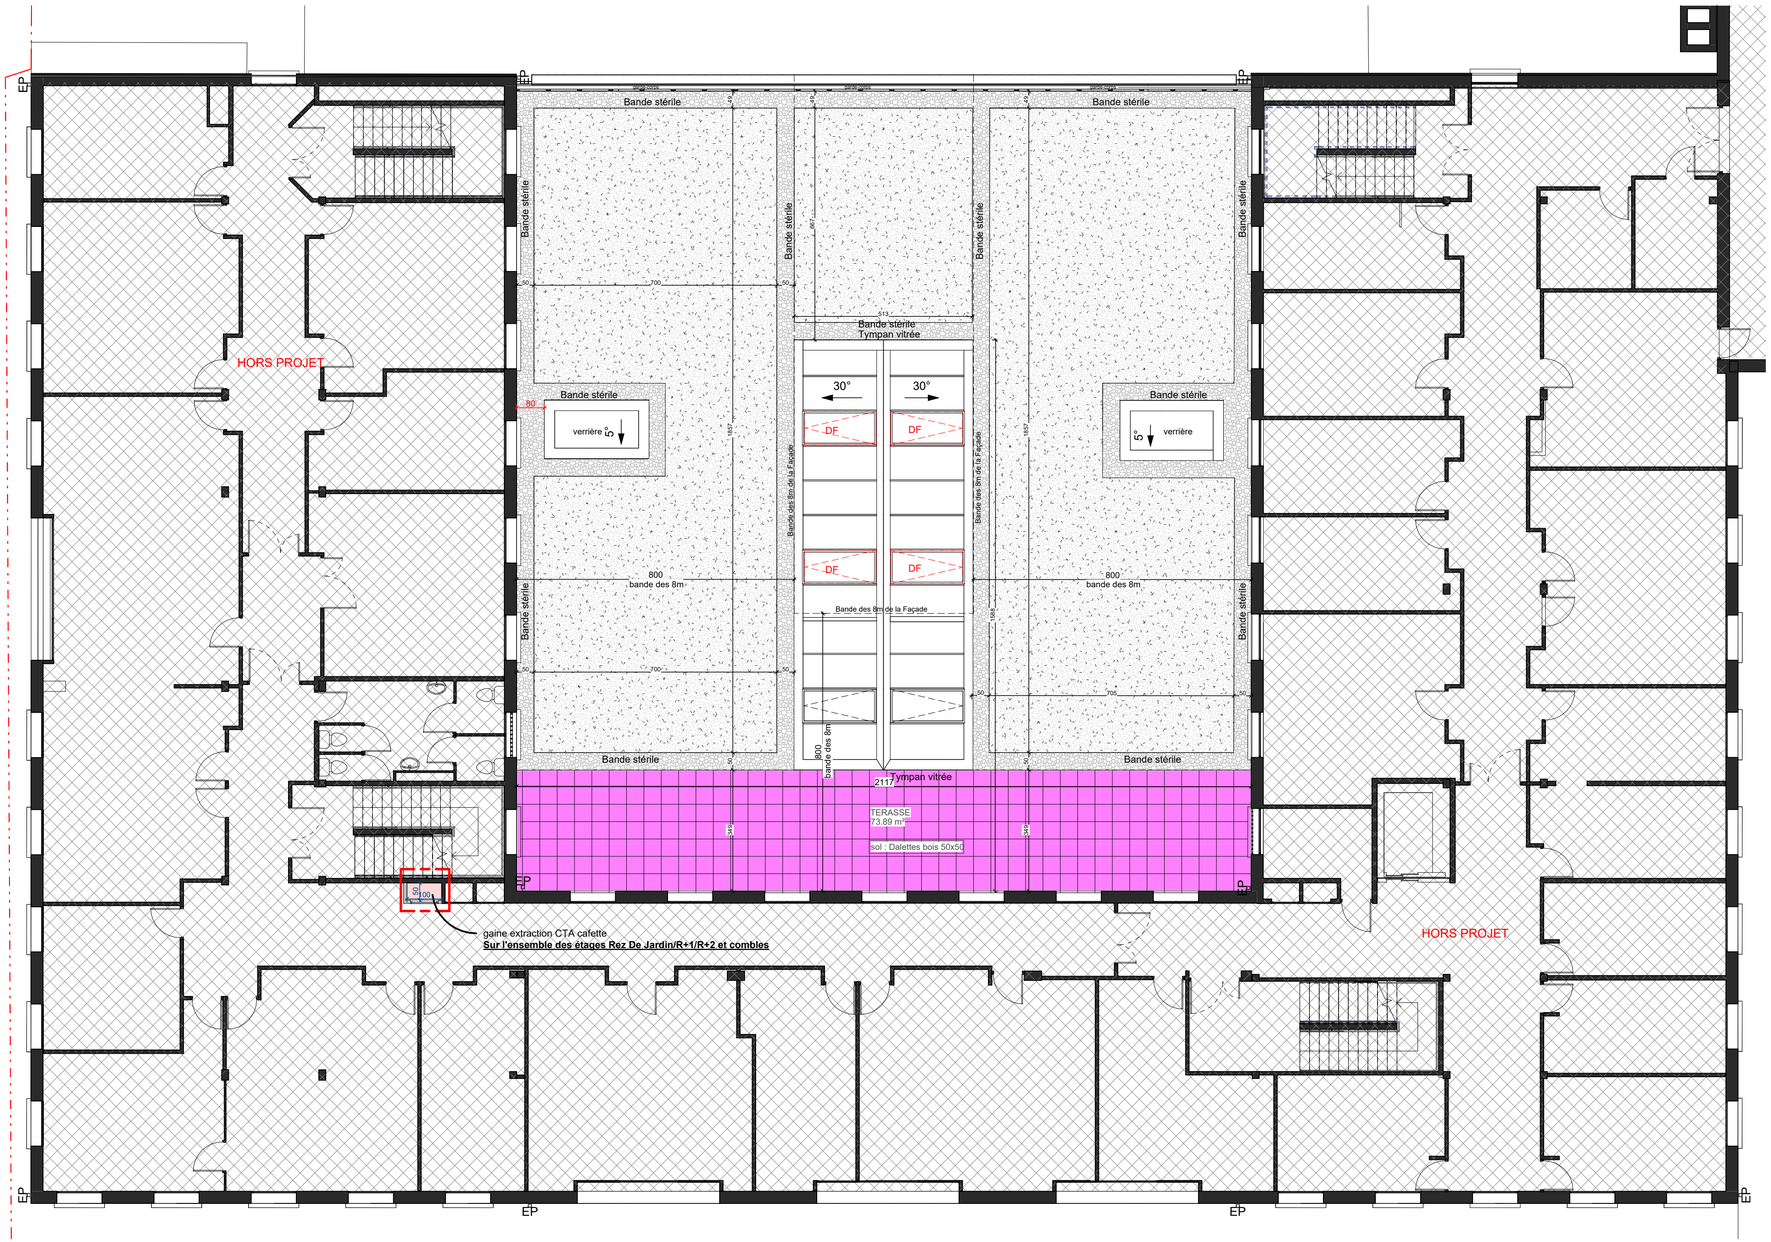

PLAN DU REZ-DE-JARDIN PROJETÉ

1 : 100

LéGENDE

- Cafétéria
- Rangement pour mobilier
- Détente
- Salle à manger - cuisine
- Open space
- Boxes
- Terrasse

REQUALIFICATION DE L'AMPHITHEATRE DU RECTORAT DE REIMS

rue Navier 51082 Reims

REZ DE JARDIN PROJET

N° affaire : **792**

DCE 09 | Date : 26/01/2026 | Phase : **DCE MOBILIER** | Echelle : 1 : 100 | indice

INTERVENANTS :

MAITRE D'OUVRAGE :
REGION ACADEMIQUE GRAND EST
Direction de l'Immobilier (DIRAGE)
1, rue Navier
51082 Reims
T / 03 26 05 68 43
ce.dirage-reims@ac-reims.fr

ARCHITECTE
OMADA ARCHITECTES
34, Chaussée du Port
51 000 Châlons-en-Champagne
T / 03 26 65 73 38
contact@omada.archi

BET STRUCTURE, CVC, ELECTRICITE, PLOMBERIE
SODEBA-GINKO
2, Avenue Léopold Bertot
51 000 Châlons-en-Champagne
T / 03 26 65 12 07
ca.collinet@sodeba-groupe.com

BET ACOUSTIQUE
EdB Acoustic
22, Rue de Pontgivart
51 100 Reims
T / 06 44 99 71 37
contact@edb-acoustic.fr