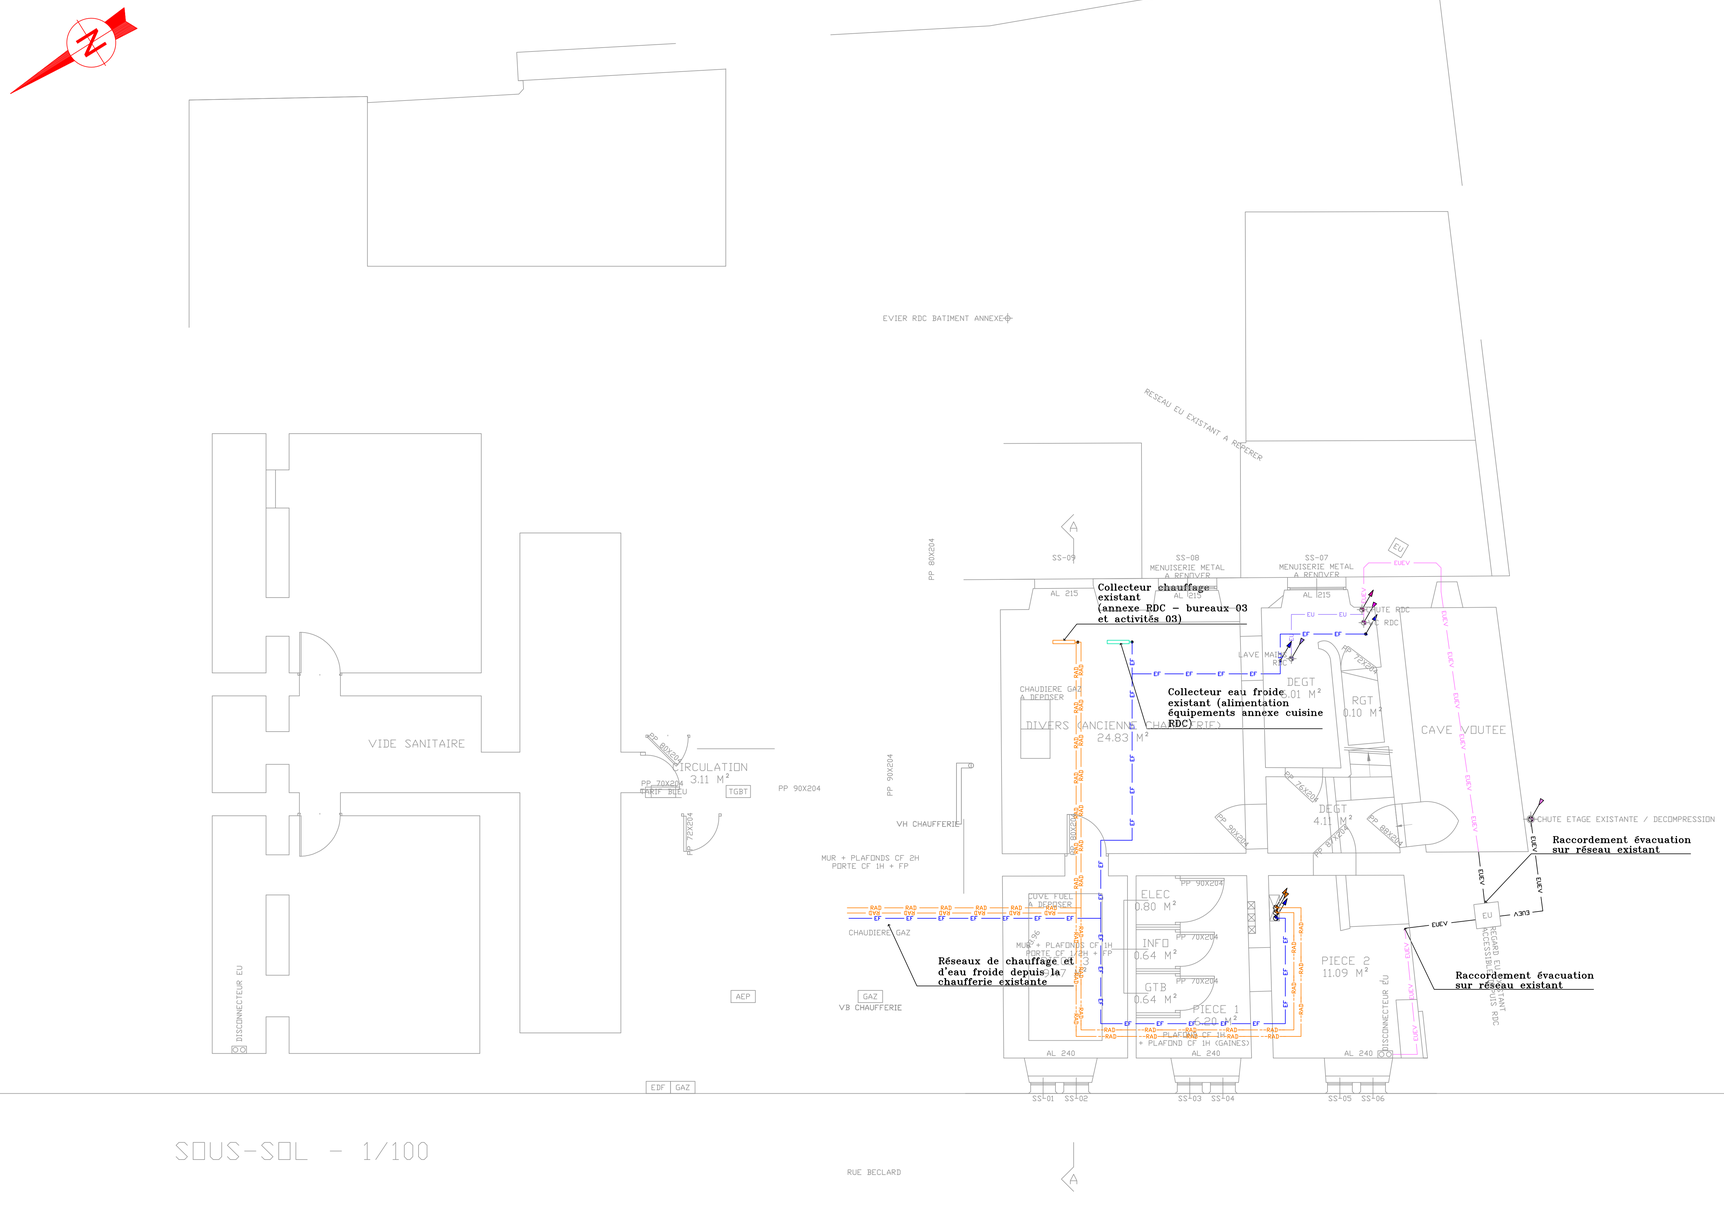

SOUS-SOL – 1/100

LEGENDE CHAUFFAGE

- Radiateurs panneaux horizontaux
- Sèche serviettes mixte
- Collecteurs chauffage aller/retour
- Raccordement matériels chauffage
- Réseau radiateur en plafond
- Réseau radiateur en plinthe
- Réseau radiateur en sol

LEGENDE VENTILATION

- Entrée d'Air Neuf
- Bouche d'Extraction (BE)
- Débit d'extraction ou soufflage (m3/h)
- Réseau extraction simple flux VMC en acier galvanisé
- Réseau rejet d'air en acier galvanisé
- Réseau en gaine souple type phoniflex
- Clapet coupe feu en traversée de plancher
- Piège à son
- Changement de niveau
- Changement d'altimétrie
- Ventilation primaire Aérateur à membrane

LEGENDE PLOMBERIE

- Réseau eau chaude sanitaire en tube cuivre calorifugé en plafond
- Réseau eau chaude sanitaire en tube cuivre calorifugé en plinthe
- Réseau eau chaude sanitaire en tube cuivre calorifugé en sol
- Réseau eau froide sanitaire en tube cuivre calorifugé en plafond
- Réseau eau froide sanitaire en tube cuivre calorifugé en plinthe
- Réseau eau froide sanitaire en tube cuivre calorifugé en sol
- Réseau évacuation eau usée en tube PVC M1 en plafond
- Réseau évacuation eau usée en tube PVC M1 en plinthe
- Réseau évacuation eau usée en tube PVC M1 en sol
- Réseau évacuation EUEV en tube PVC M1 en plafond
- Réseau évacuation EUEV en tube PVC M1 en plinthe
- Réseau évacuation EUEV en tube PVC M1 en sol
- Réseau évacuation eau vanne en tube PVC M1 en sol
- Réseau évacuation eau vanne en tube PVC M1 en sol
- Réseau évacuation eau vanne en tube PVC M1 en sol
- Réseau ventilation primaire en tube PVC M1 en plafond
- Mitigeur douche
- Ballon petite capacité
- Raccordement matériels plomberie
- Collecteur EF

NOTA :

-Ce plan technique a pour objet de renseigner les entreprises sur les principes des solutions retenues pour l'étude, d'en définir les localisations et de les visualiser sur le projet d'ensemble.
-Il ne sera en aucun cas retenu comme plan d'exécution qui reste entièrement à la charge des entreprises.
-Il est à leur disposition et à la disposition pour les renseignements techniques, pour les détails architecturaux, se reporter aux plans architectes du projet.

Département de Maine et Loire

Etablissement CESAME Centre de santé mentale angevin
27, Route de Bouchemaine - 49130 Sainte Gemmes sur Loire

Extension et réhabilitation du département de soins pour adolescents du CESAME
25-27 Rue Béclard - Angers

LOT N°16 : CHAUFFAGE - VENTILATION - PLOMBERIE

DCE **N° CVP.01**

ARCHITECTE	BUREAU DE CONTRÔLE	B.E. FLUIDES
Agence F. FAIVRE Architecte 7 Place du Maréchal Juin, 49240 Avrillé Tel : 02 41 69 40 13 Contact : info@architecte-faivre.fr	**DEKRA** Rue Clément Ader, 49000 Angers Tel : 02 41 37 01 00	**YAC INGÉNIERIE** 7 Chemin du Clos Doré 49480 Verrières en Anjou Tel : 02.41.73.38.00 Contact : yac.angers@wanadoo.fr

ETUDES TECHNIQUES
7 Chemin du Clos Doré – 49480 Verrières en Anjou
Tel : 02.41.73.38.00–Fax : 02.41.36.28.80
Email : yac.angers@wanadoo.fr

PLAN SOUS-SOL

Echelle: 1/50	Dessin: A.B.	Date: Janvier 2026	Réf: 42617	Modifications

Ce cahier de plans est la propriété de la S.a.r.l. YAC Ingénierie, il ne peut-être communiqué, reproduit, utilisé sans autorisation écrite