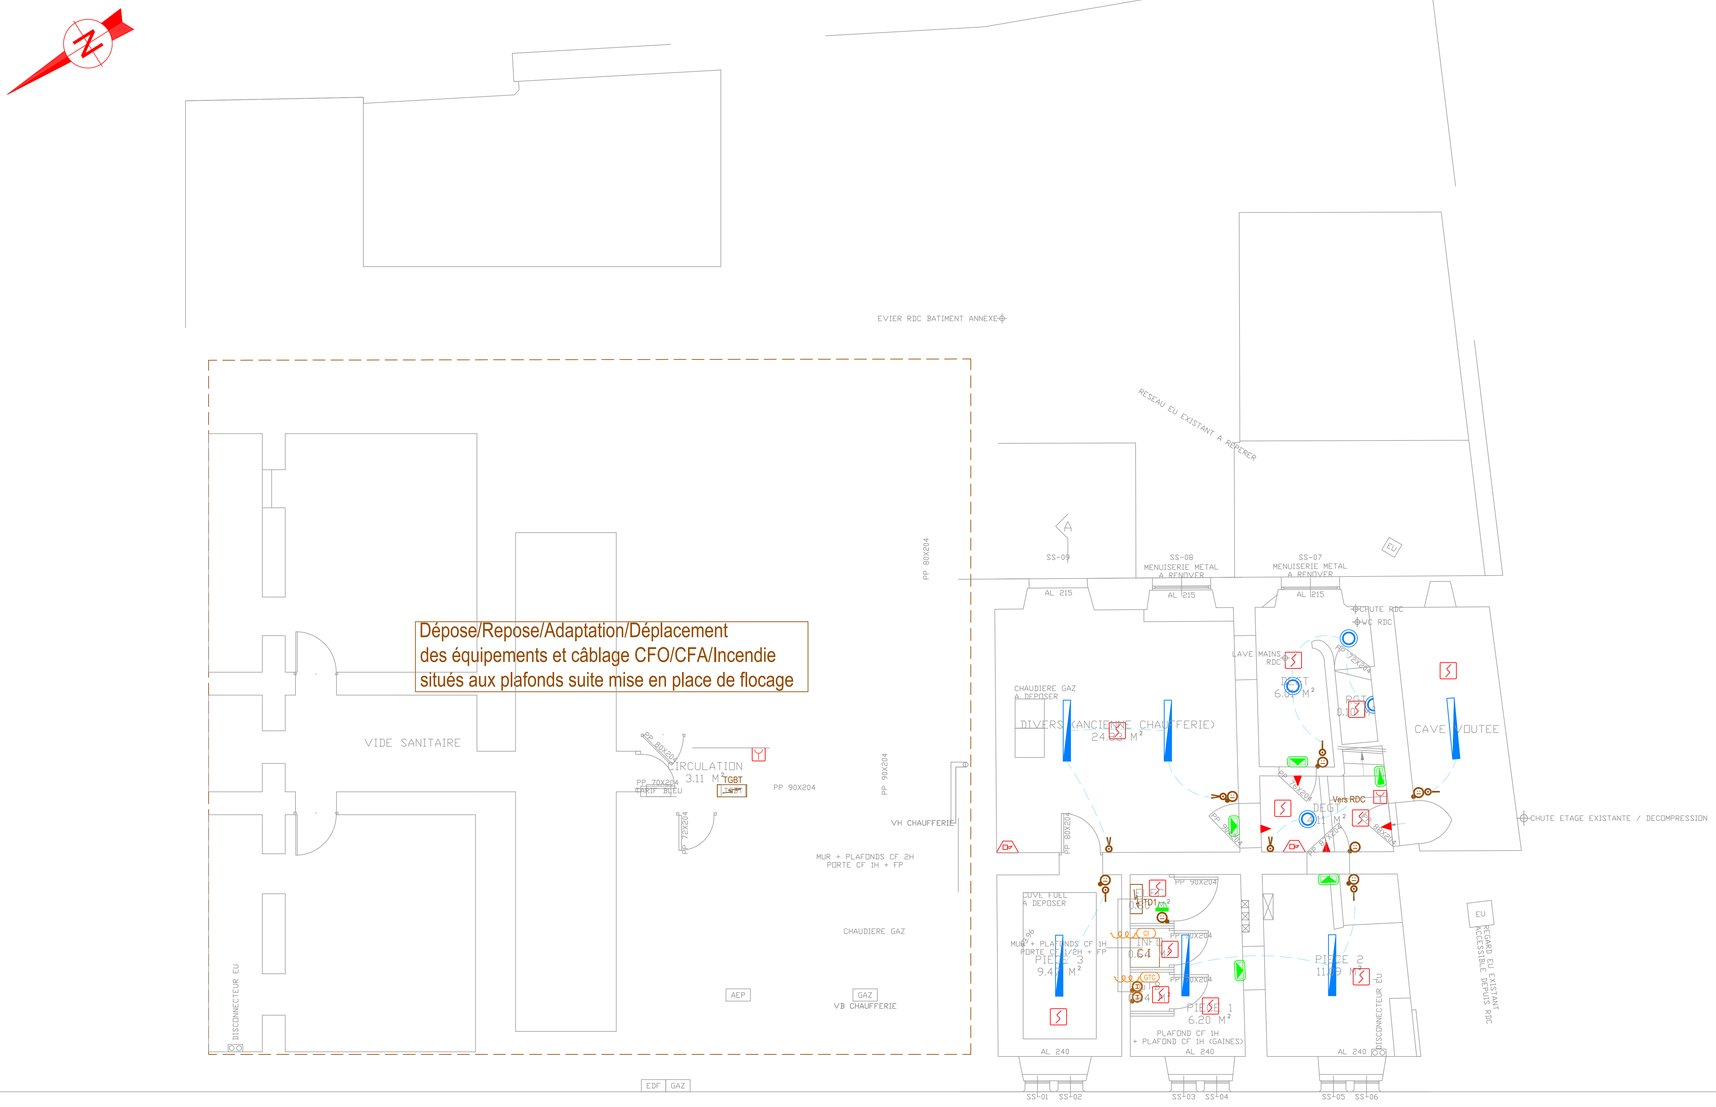


SOUS-SOL - 1/100

APPAREILLAGES

- Bouton poussoir
- Interrupteur simple allumage
- Va et vient
- Interrupteur lumineux
- Va et vient lumineux
- Va et vient à voyant
- Commutateur 3 positions
- Détecteur de présence 360°
- Détecteur de mouvement 280°
- Prise bi 10/16A+T en plinthe
- Prise bi 10/16A+T à 1.20m du sol fini
- Prise bi 10/16A+T sous plafond
- Prise RJ 45
- Prise RJ 45 à 1.20 m
- Poste PT1 : 6 PC + 2 RJ45
- Goulotte électrique
- Poste vidéoprojecteur : 1 PC + 1 HDMI + 1 RJ 45
- Poste Wifi : 1 PC + 1 RJ45
- C.1 Coffret informatique
- Armoire électrique
- Arrêt d'urgence Electricité
- Arrêt d'urgence Ventilation
- Radiateur électrique existant récupéré

ALIMENTATIONS

- Alimentation BECS1 en Mono+T 16 A depuis TD RDC
- Alimentation Contrôle d'accès en Mono+T 16 A depuis TD RDC
- Alimentation Porte asservie en Mono+T 10 A depuis TGBT - CR1
- Alimentation BECS instantané en Mono+T 20 A depuis TD1
- Alimentation BECS instantané 2 en Mono+T 20 A depuis TD1
- Alimentation VMC1 en Mono+T 10 A depuis TD1
- Alimentation VMC2 en Mono+T 10 A depuis TD1
- Alimentation Coffret informatique en Mono+T 16 A depuis TD1
- Alimentation Fenêtre de toit en Mono+T 10 A depuis TD1
- Alimentation Plaque Cuisine en Mono+T 32 A depuis TD1
- Alimentation Four en Mono+T 16 A depuis TD1
- Alimentation Micro-onde en Mono+T 16 A depuis TD1
- Alimentation Hotte en Mono+T 10 A depuis TD1
- Alimentation Lave-vaisselle en Mono+T 16 A depuis TD1
- Alimentation Porte automatique en Mono+T 10 A depuis TD1
- Alimentation Centrale incendie en Mono+T 10 A - CR1 depuis TGBT
- Alimentation GTC en Mono + T 16 A depuis TD1
- Alimentation Robinetterie en Mono + T 10 A depuis TDRDC/TD1

APPAREILS D'ECLAIRAGE

- Appareil n°1
- Appareil n°2
- Appareil n°3
- Appareil n°4
- Appareil n°5
- Appareil n°6
- Appareil n°7
- Appareil n°8

ECLAIRAGE DE SECURITE

- Appareil n°ES1
- Appareil n°ES2
- Appareil n°ES3

INCENDIE

- Avertisseur sonore
- Avertisseur lumineux
- Avertisseur sonore et lumineux
- SSI Centrale incendie
- Déclencheur manuel
- Détecteur optique de fumée
- Détecteur optique de fumée récupéré
- Asservissement Porte DAS
- SSI Asservissement déverrouillage et ouverture des portes
- Indicateur d'action

INTERPHONIE

- Platine avec lecteur de badge intégré
- Combiné

ACCES PORTE

- Déclencheur manuel vert
- Bouton poussoir PMR
- Commande à clé
- Voyant/Buzzer
- VTN Alimentation Ventouse

FOURREAUX/CHEMINS DE CABLES

- CFO Chemins de câbles CFO
- + Fourreaux CFO
- CFA Chemins de câbles CFA
- + Fourreaux CFA
- TEL Fourreaux Telecom

*Département de Maine et Loire*

Etablissement CESAME Centre de
santé mentale angevin
27, Route de Bouchemaine - 49130
Sainte Gemmes sur Loire

Extension et réhabilitation du département de soins
pour adolescents du CESAME
25-27 Rue Béclard - Angers

LOT N°15 : ELECTRICITE COURANTS FAIBLES

DCE N° EL.01


**ARCHITECTE**
**Agence F. FAIVRE Architecte**
7 Place du Maréchal Juin
49240 AVRILLE
Tel : 02 41 69 40 13
Contact : info@architecte-faivre.fr

**BUREAU DE CONTRÔLE**
**DEKRA**
Rue Clément Ader,
49000 Angers
Tel : 02 41 37 01 00

**B.E. FLUIDES**
**YAC INGÉNIERIE**
7 Chemin du Clos Doré
49480 Verrières en Anjou
Tel : 02.41.73.38.00

*ETUDES TECHNIQUES*
*7 Chemin du Clos Doré – 49480 Verrières en Anjou*
*Tel : 02.41.73.38.00–Fax : 02.41.36.28.80*
*Email : yac.angers@wanadoo.fr*


PLAN SOUS-SOL

| Echelle: 1/50 | Dessin: G.M. | Date: Janvier 2026 | Réf: 42617 | Modifications |
|---|---|---|---|---|

*Ce cahier de plans est la propriété de la S.a.r.l. YAC Ingénierie, il ne peut-être communiqué, reproduit, utilisé sans autorisation écrite*