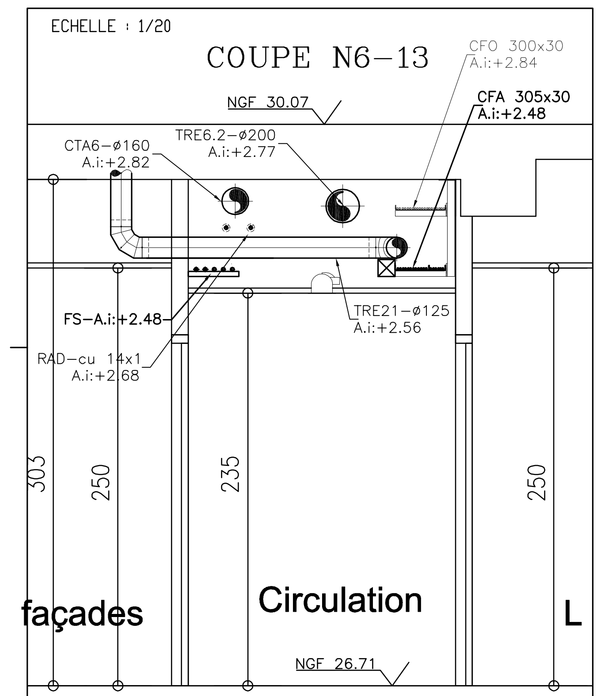

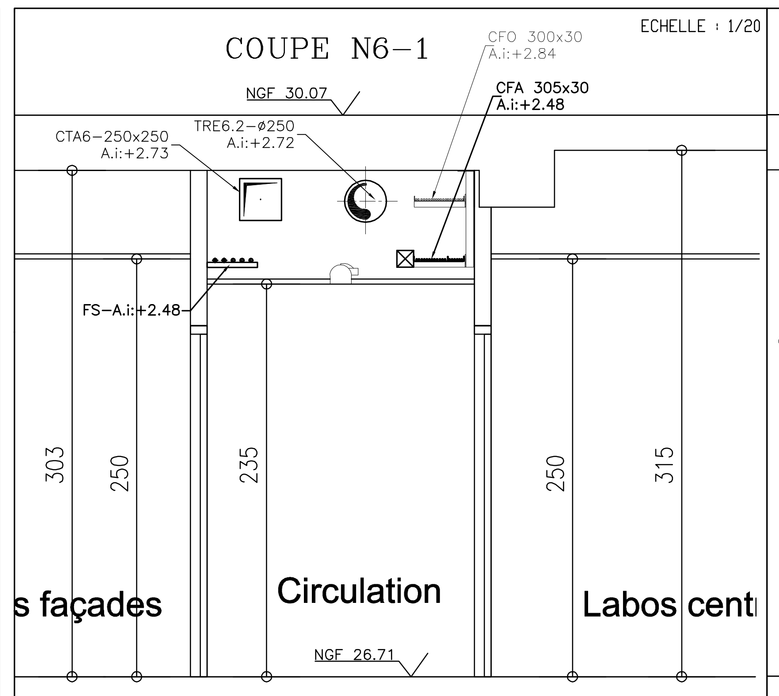

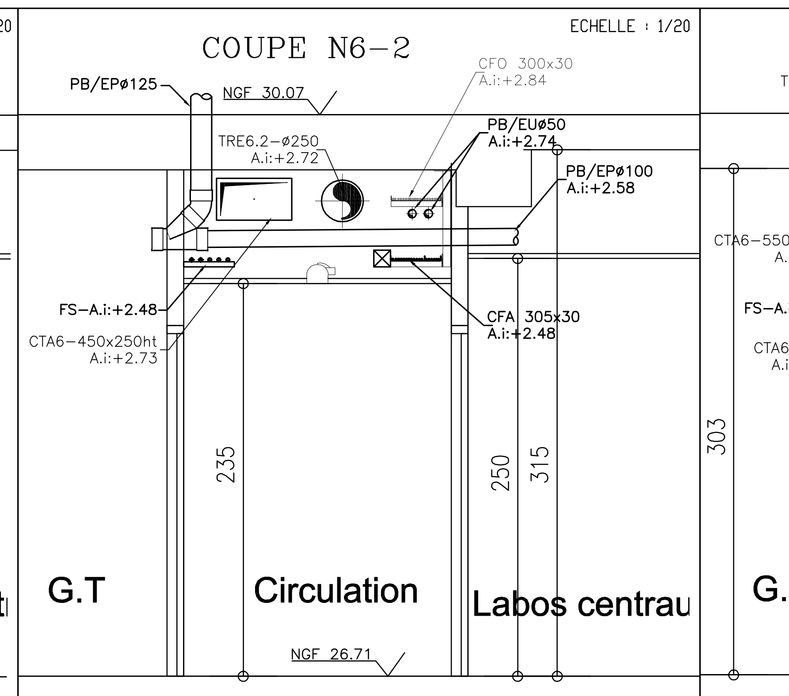

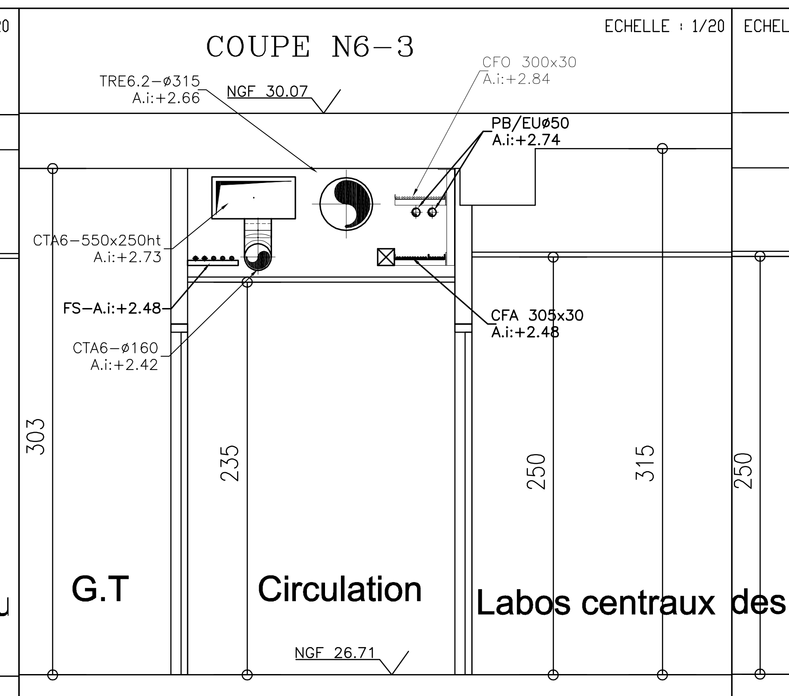

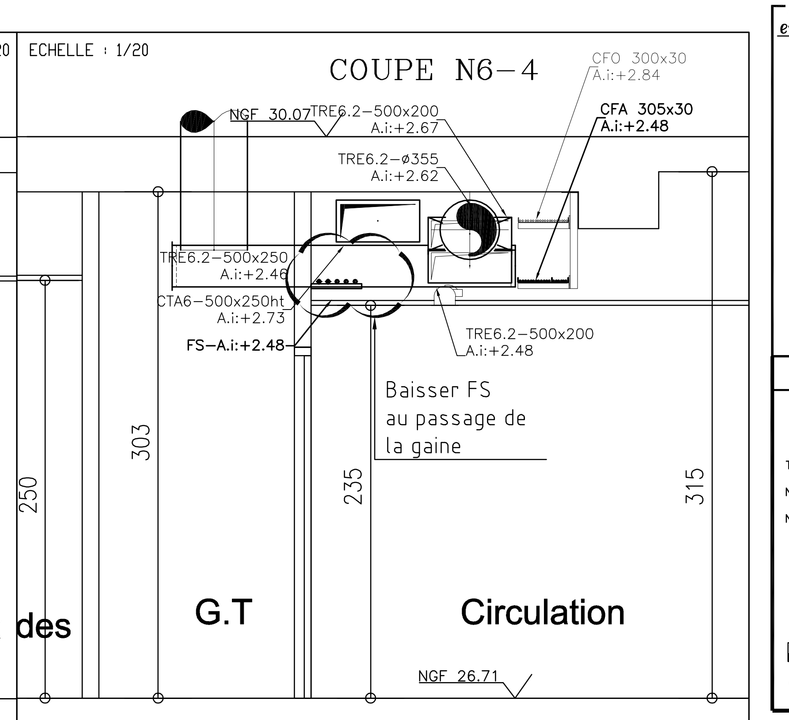

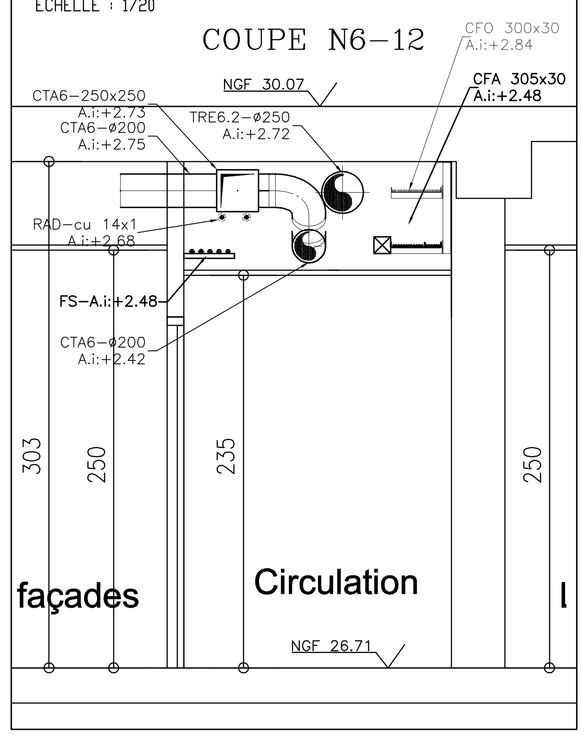

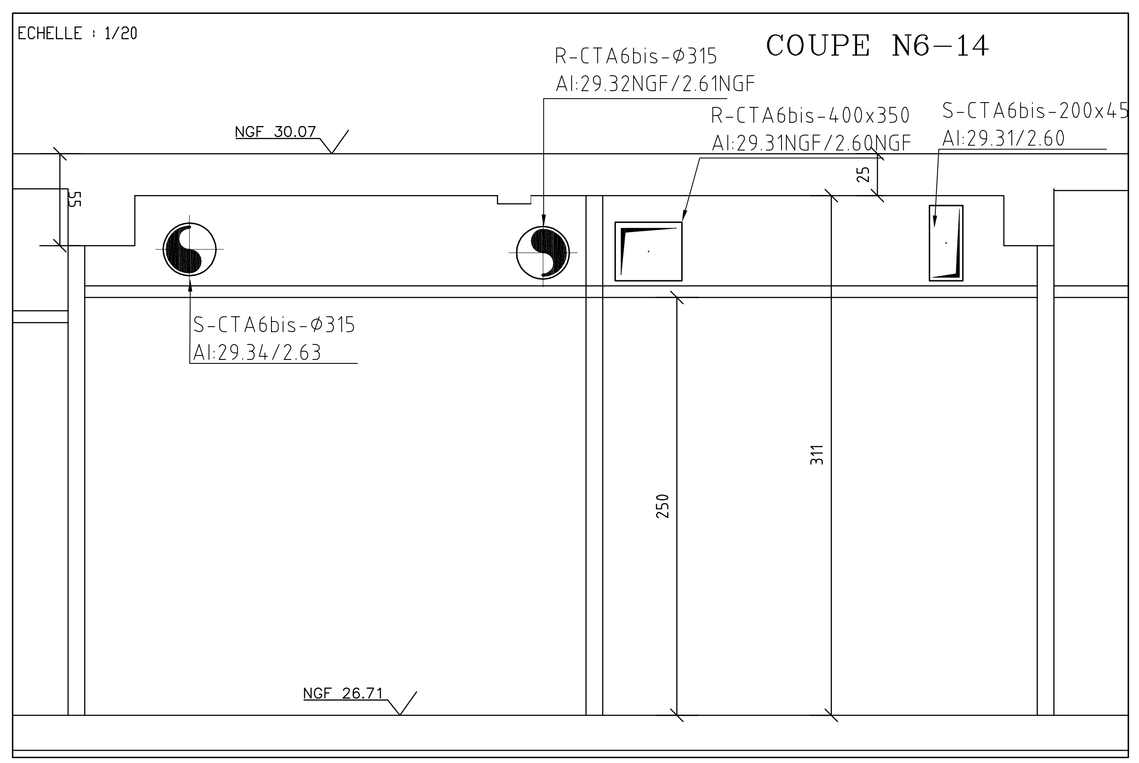

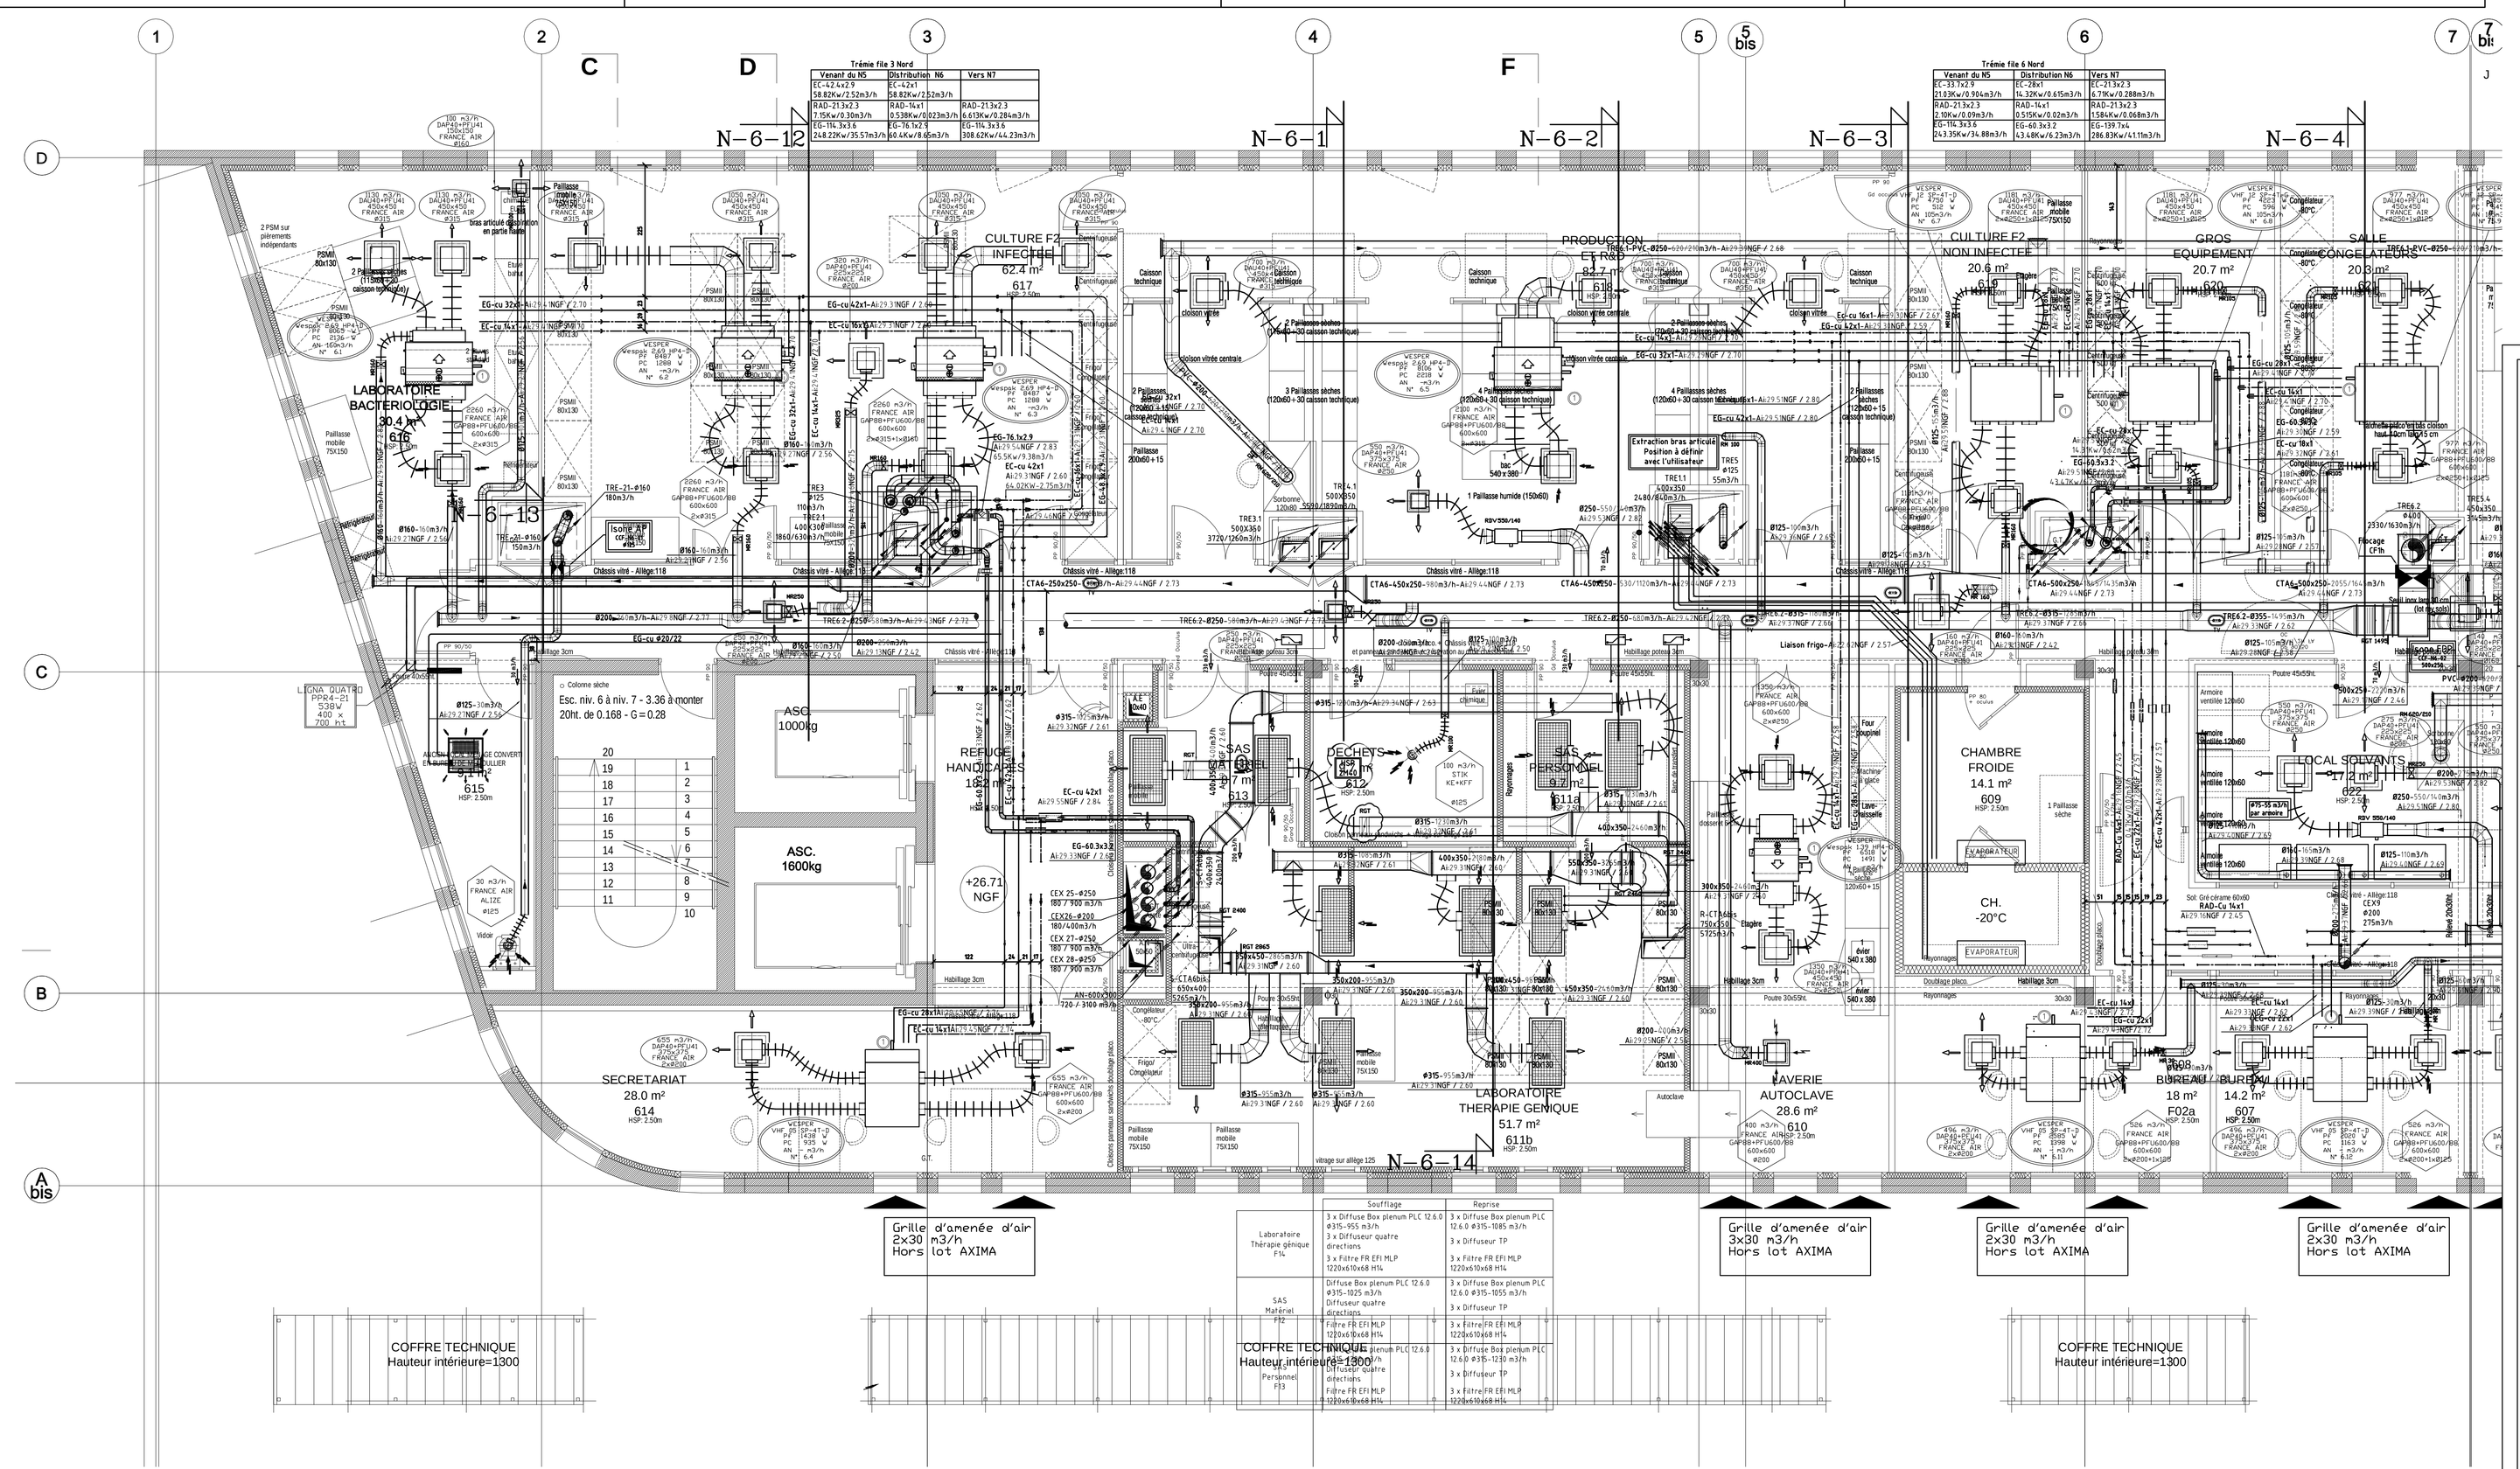

Positionnement de la robinetterie en colonne et en sortie de colonne

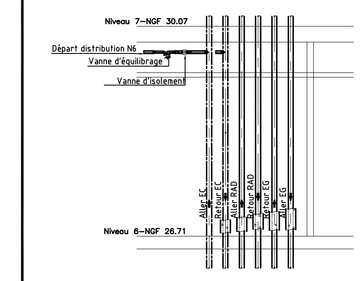

Principe de raccordement batteries VNC et cassettes

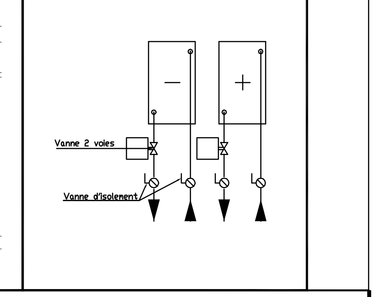

LEGENDE

- AM Clapet Coupe-feu autocommandé
- TM Clapet Coupe-feu télécommandé
- TMM Clapet Coupe-feu avec motorisation
- NOM Clapet Coupe-feu Normalement Ouvert
- NFM Clapet Coupe-feu Normalement Fermé
- Cartouche Coupe-feu
- Vanne de réglage taraudée (DN <= 50)
- Vanne d'arrêt taraudée (DN <= 50)
- Vanne de réglage à bride (DN > 50)
- Ventilo convecteur
- Raccordement condensat DN40 sur attente plomberie
- Clapet anti retour
- Registre de réglage motorisé (rectangulaire)
- Registre de réglage manuel (rectangulaire)
- Pelle de réglage (circulaire)
- Pelle de réglage motorisée (circulaire)
- Module de régulation (RN, MR, ...)
- Batterie eau chaude ou eau glacée
- TV Trappe de visite en faux-plafond
- Vanne d'arrêt à bride (DN > 50)
- Bouche de soufflage
- Bouche d'extraction

DOCUMENTS DE REFERENCE:

- FOND DE PLAN ARCHITECTE : HFA-20G-Mn4_A
- PLAN EXECUTION DESENFUMAGE NIVEAU 6
- PLAN D'ETUDES PRELIMINAIRES CVC niveau 6 : AX-PEP-535-51N
- PLAN SYNTHESE RESEAU niveau 6 : CDS-SYN-N6-2-TT-1E-C
- SCHEMA DE PRINCIPE DE PRODUCTION EG ET EC: AX-SCH-001
- SCHEMA DE PRINCIPE DE DISTRIBUTION EG ET EC: AX-SCH-002
- SCHEMA DE PRINCIPE CTA6 : AX-SCH-008
- CCTP LOT 12 et 13

IND	Date	Modification	Dessiné par	Vérifié par	Approuvé par
A	05/12/07	Premières diffusion	L.LANCTIN	V.LEBLANC	D.MOUTON
B	21/07/08	Modif labo thérapie génique file 3 à 5	J. ELAIS	P. RENOULT	P. RENOULT
C	15/12/08	Tirage pour construct	G.ARSENE	J.BLAIS	J.BLAIS
D					
E					
F					
G					
H					
I					
J					
K					
L					
M					
N					
O					
P					

INSTITUT DE RECHERCHE THERAPEUTIQUE

QUAI MONCOUSU - NANTES - REGION PAYS DE LA LOIRE

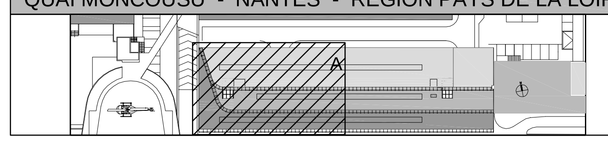

MAÎTRISE D'OUVRAGE	**REGION DES PAYS DE LA LOIRE** DIRECTION DES LYCEES	Hôtel de la Région 44966 NANTES CEDEX 9 Tél. 02 28 20 50 00 Fax 02 28 20 50 05
MAÎTRISE D'OEUVRE	**RTV ARCHITECTES** RIVOLLIER / TOURRET / VALENTIN	3, rue des Ansonnes 69005 LYON Tél. 04 78 37 35 32 Fax. 04 78 38 30 76
BET FLUIDES	**AREA**	La Bois Chatel - BP7 44850 LIGNE - CHATEAU DE GRAND LIEU Tél. 02 40 32 64 30 Fax. 02 40 32 68 66
BET STRUCTURE	**PLBI**	298, route de Vannes La Porte du Forum 44700 ORVAULT Tél. 02 40 94 74 70 Fax. 02 40 94 71 29
ECONOMISTE FLUIDES SPECIAUX	**CERIS INGENIERIE**	ZA Hauts de Couëron - rue des Imprimeurs 44220 COUERON Tél. 02 40 85 50 50 Fax 02 40 85 50 69
BET ACOUSTIQUE	**ITAC**	35, rue Prins Chevalier 44000 NANTES Tél. 02 40 14 61 95 Fax. 02 40 14 01 28
BUREAU DE CONTROLE	**VERITAS**	8, avenue Jacques Cartier 44807 SAINT HERBLAIN CEDEX Tél. 02 40 92 06 89 Fax. 02 40 92 07 12
COORDONNATEUR HYGIENE SANTE SECURITE	**ARIA**	Espace Performance III - Bat. N - Bd Schuman 35769 St GREGOIRE CEDEX Tél. 02 99 23 43 23 Fax. 02 99 23 43 24
ORGANISATION PILOTAGE COORDINATION	**CEROC**	Agence de Nantes 8, av. des Thébaudières 44800 ST HERBLAIN Tél. 02 40 94 79 50 Fax. 02 40 63 74 70

AXIMA SVEZ

Agence NANTES
4800m2 de la Prairie au Duc
44200 NANTES

Tel 02.40.41.00.00
Fax 02.40.41.00.01
nantes@axima-sudvezaking.fr

Plan d'exécution CVC
Zone A - Niveau 6

N° d'affaire: 240041	Emetteur: AXIMA	Fichier: AX-PEO-115-116-C	
Date 1ère édition: 05/12/07	Lot: 12 et 13	Phase: EXECUTION	
Echelle: 1/50	N° Document: AX-PEO-115	N° - Indice: C	