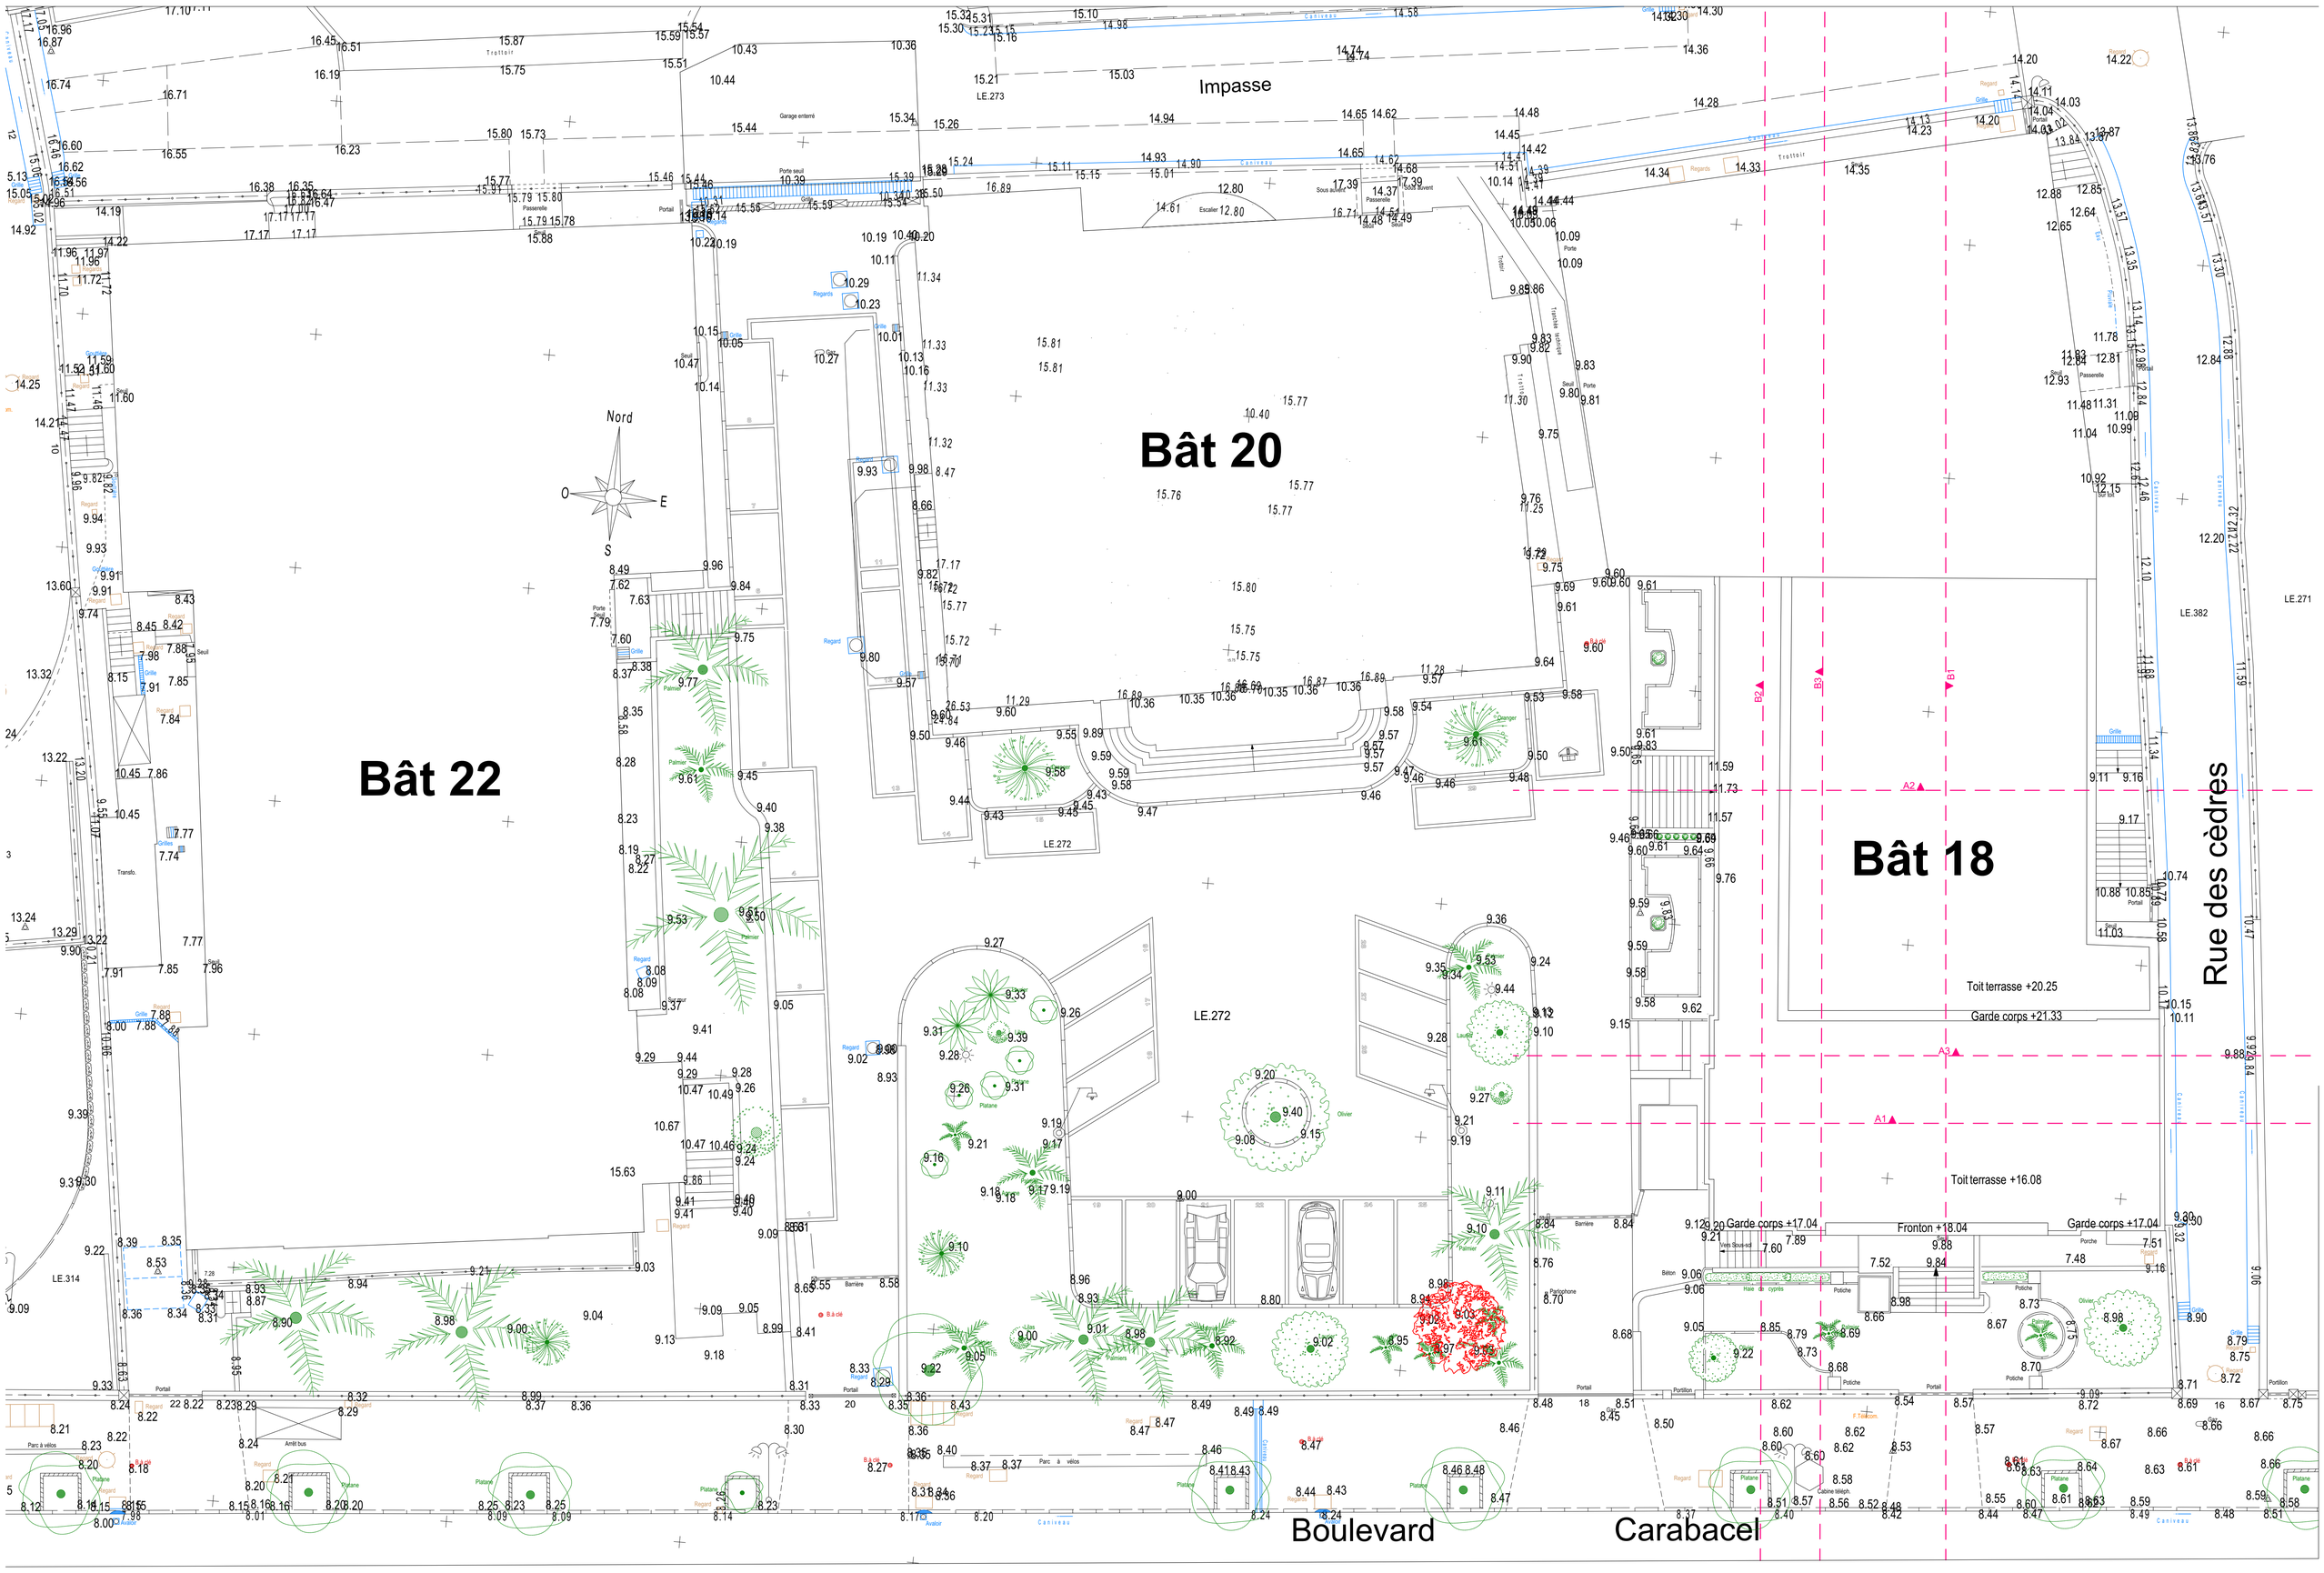

CCI NICE COTE D'AZUR
Chambre de commerce et d'industrie

REHABILITATION DU BATIMENT 18

Maitre d'Ouvrage CCI NICE COTE D'AZUR
Chambre de commerce et d'industrie
20 Boulevard Carabacel 06000 Nice

Date	Ind	Modifications	Créé par	Vérifié par
2025-07-25	00	Diffusion	FG	-
2025-09-17	01	Diffusion	FG	-
2025-12-03	02	Diffusion	FG	-
2025-12-08	03	Diffusion	FG	-

Phase DET

Lot N° -

Date 08/12/2025

Echelle 1:125

N° Affaire 415

Doc. N° 01

Indice ind 03

Architecte
F GOURE Architecte i.c.a.f.p.m.
62b Avenue des tuilières - 06800 CAGNES SUR MER
245 route des Lucioles - 06560 SOPHIA ANTIPOLIS
Tél: 04.92.94.98.88 - Mob: 06 18 49 41 75
Email: agence@fgarchi.com

Bureau d'Etudes
EURETEC Ingénierie
88 Boulevard Carnot - 06400 CANNES
Tél: 04 93 45 62 66
Email: contact@euretec.fr

Contrôle Technique
APAVE SUDEUROPE
22/26 Avenue Edouard Grinda - 06200 NICE
Tél: 04.92.29.40.50
Email: nice@apave.com

Coordonation SPS
RG CSPS
58 Corniche Fleurie -06200 NICE
Mob: 07 49 75 05 88
Email: rgcsps@gmail.com

DET

PLAN DE MASSE - EDL - PROJET