LEGENDE DETECTION INCENDIE	
EXISTANTS NON IMPACTES PAR LE PROJET	
	DETECTEUR OPTIQUE DE FUMEE
	DECLENCHEUR MANUEL
	INDICATEUR D'ACTION
EXISTANTS IMPACTES PAR LE PROJET	
	DETECTEUR OPTIQUE DE FUMEE A DEPOSER/REPOSER et RECENTRER
	DETECTEUR OPTIQUE DE FUMEE A SUPPRIMER
	INDICATEUR D'ACTION A FOURNIR, POSER ET RACCORDER
	INDICATEUR D'ACTION A SUPPRIMER

LEGENDE ASSERVISSEMENT INCENDIE	
EXISTANTS NON IMPACTES PAR LE PROJET	
M000	MATERIEL DEPORTE CMSI
	MODULE ADRESSABLE DEPORTE (2LT-8LC individuelles)
	MODULE ADRESSABLE DEPORTE SYNTHESE (2LT+2LC)
	Diffuseur sonore d'alarme générale
DS	Diffuseur sonore d'alarme générale sélective
	Volet coupe feu
	Volet coupe feu extraction - désenfumage
	Volet coupe feu amenée d'air - désenfumage
	Clapet coupe feu
	Porte coupe feu
	Porte sous contrôle d'accès déverrouillée sur la ZA par coupure d'une AES dédiée dans un local SSI.
	Liaison bus CMSI (voie de transmission) : Pobus + 1 câble Alimentation CR1 2x4* Gobus + 1 câble Bus de Données CR1 1p 8/10
	Liaison câble commande MD/DAS R2V 2x1,5
	Liaison câble commande MD/DAS CR1 2x1,5 ATTENTION : Cette représentation est également utilisée dans les cas des liaisons doubles en CR1 (Câble CR1 2x1,5 + CR1 1p 8/10), une annotation a été apportées en toute lettres sur le plans : LT+LC CR1
	Liaison câble contrôle MD/DAS SYS1 1p 8/10
	Liaison câble contrôle MD/DAS CR1 1p 8/10
	Liaison double MD/DAS : • 1 câble commande R2V 2x1,5 • 1 câble contrôle SYS1 1p 8/10 Voir nota ci-dessus lorsque ce type de liaison est en CR1
A PREVOIR DANS LE CADRE DU PROJET	
PCF VA	Fourniture, pose et raccordement d'une ventouse de maintien ouvert asservie avec bouton poussoir de déverrouillage déporté
PCF FPDA	Fourniture, pose et raccordement d'un ferme-porte débrayable asservi

Centre Hospitalier Universitaire de Clermont-Ferrand

ESTAING

BATIMENT I - 2ème étage

SOINS CRITIQUES PEDIATRIQUES

Réaménagement de locaux

Plan projet Système de Sécurité Incendie

Date	Modifications	Indice
10/11/2025	Création plan projet	A
19/12/2025	Mise à jour DAI à déposer/reposer (réfection faux-plafond)	B

Dresse par : _____

Dessine par : V. BOIZARD

L'Ingenieur en chef :

Date : _____

Echelle : 1/150° (au format A1)

N° Plan d'Affaire : 7/CHUE/16251-4.1

N° de Classement Archives :

PLAN DETECTION INCENDIE

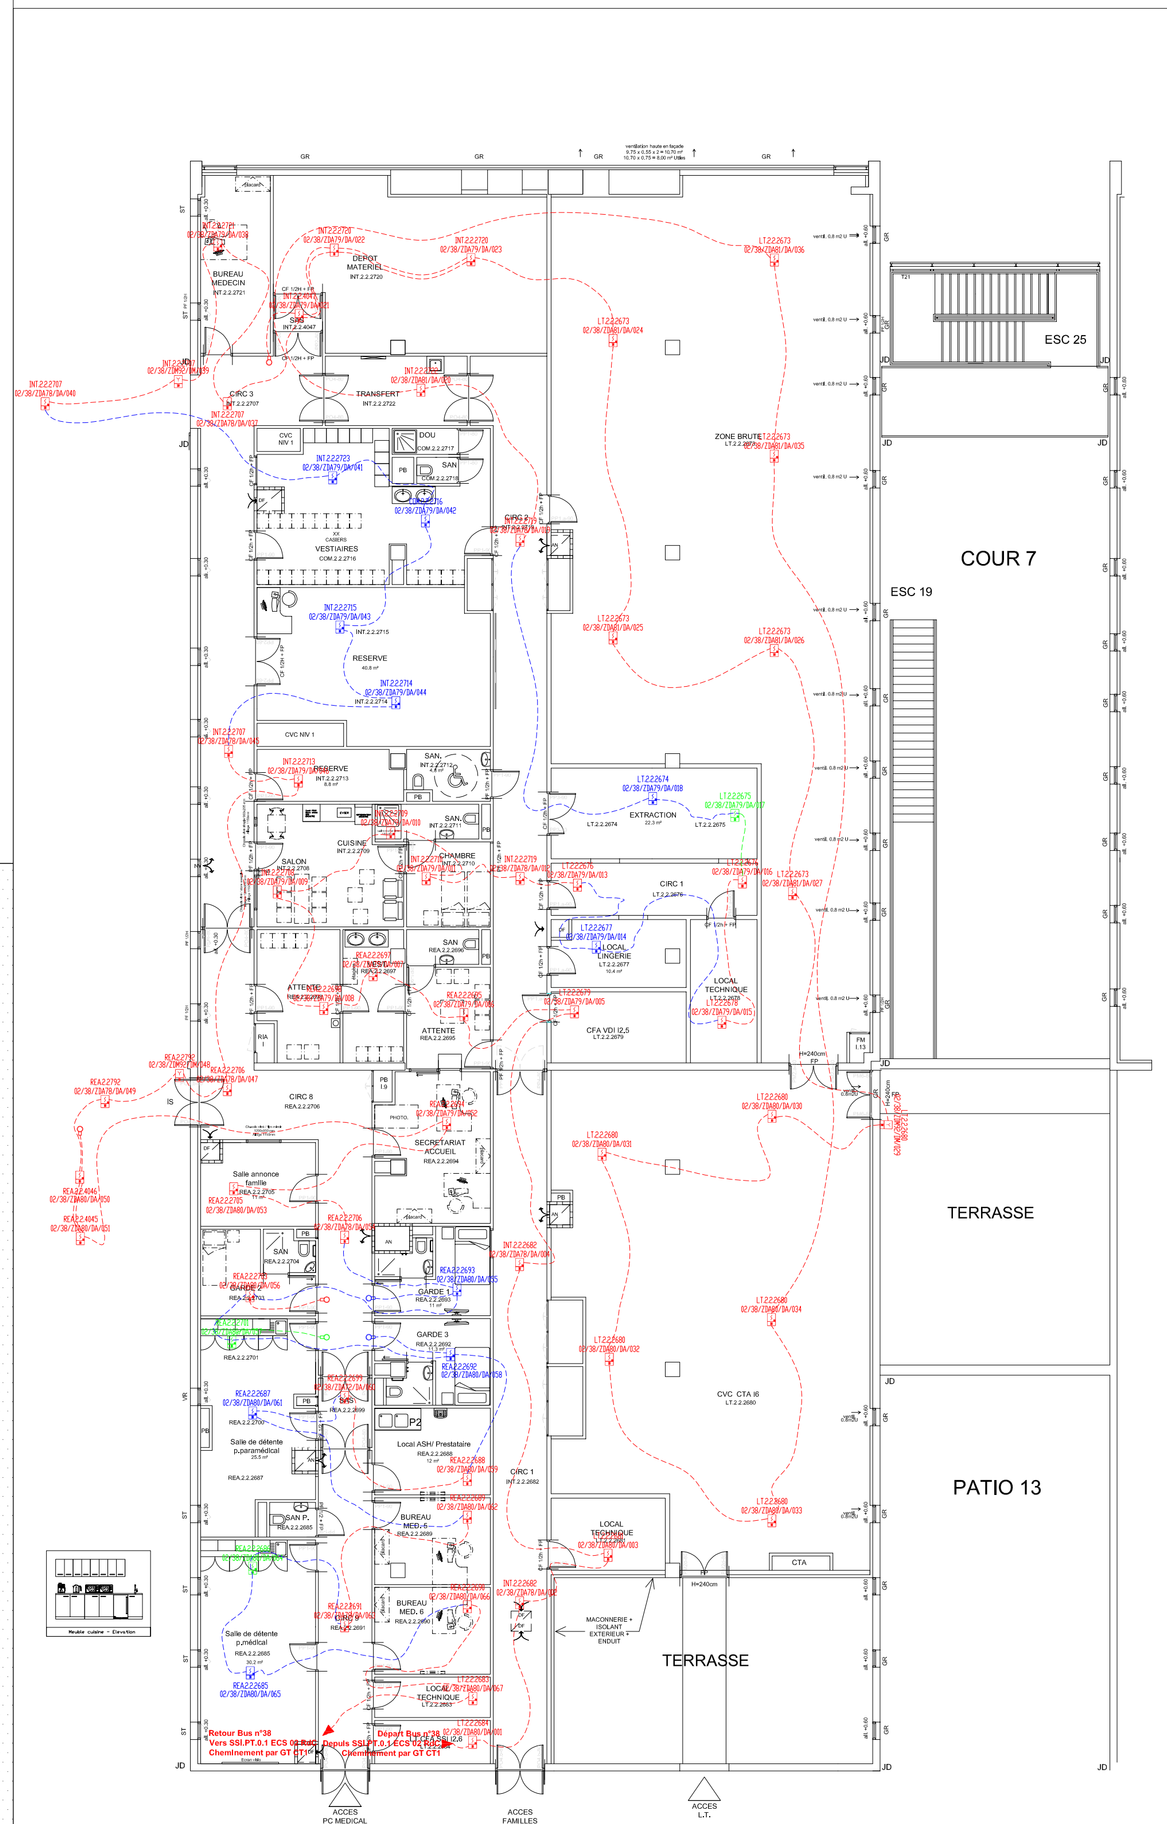
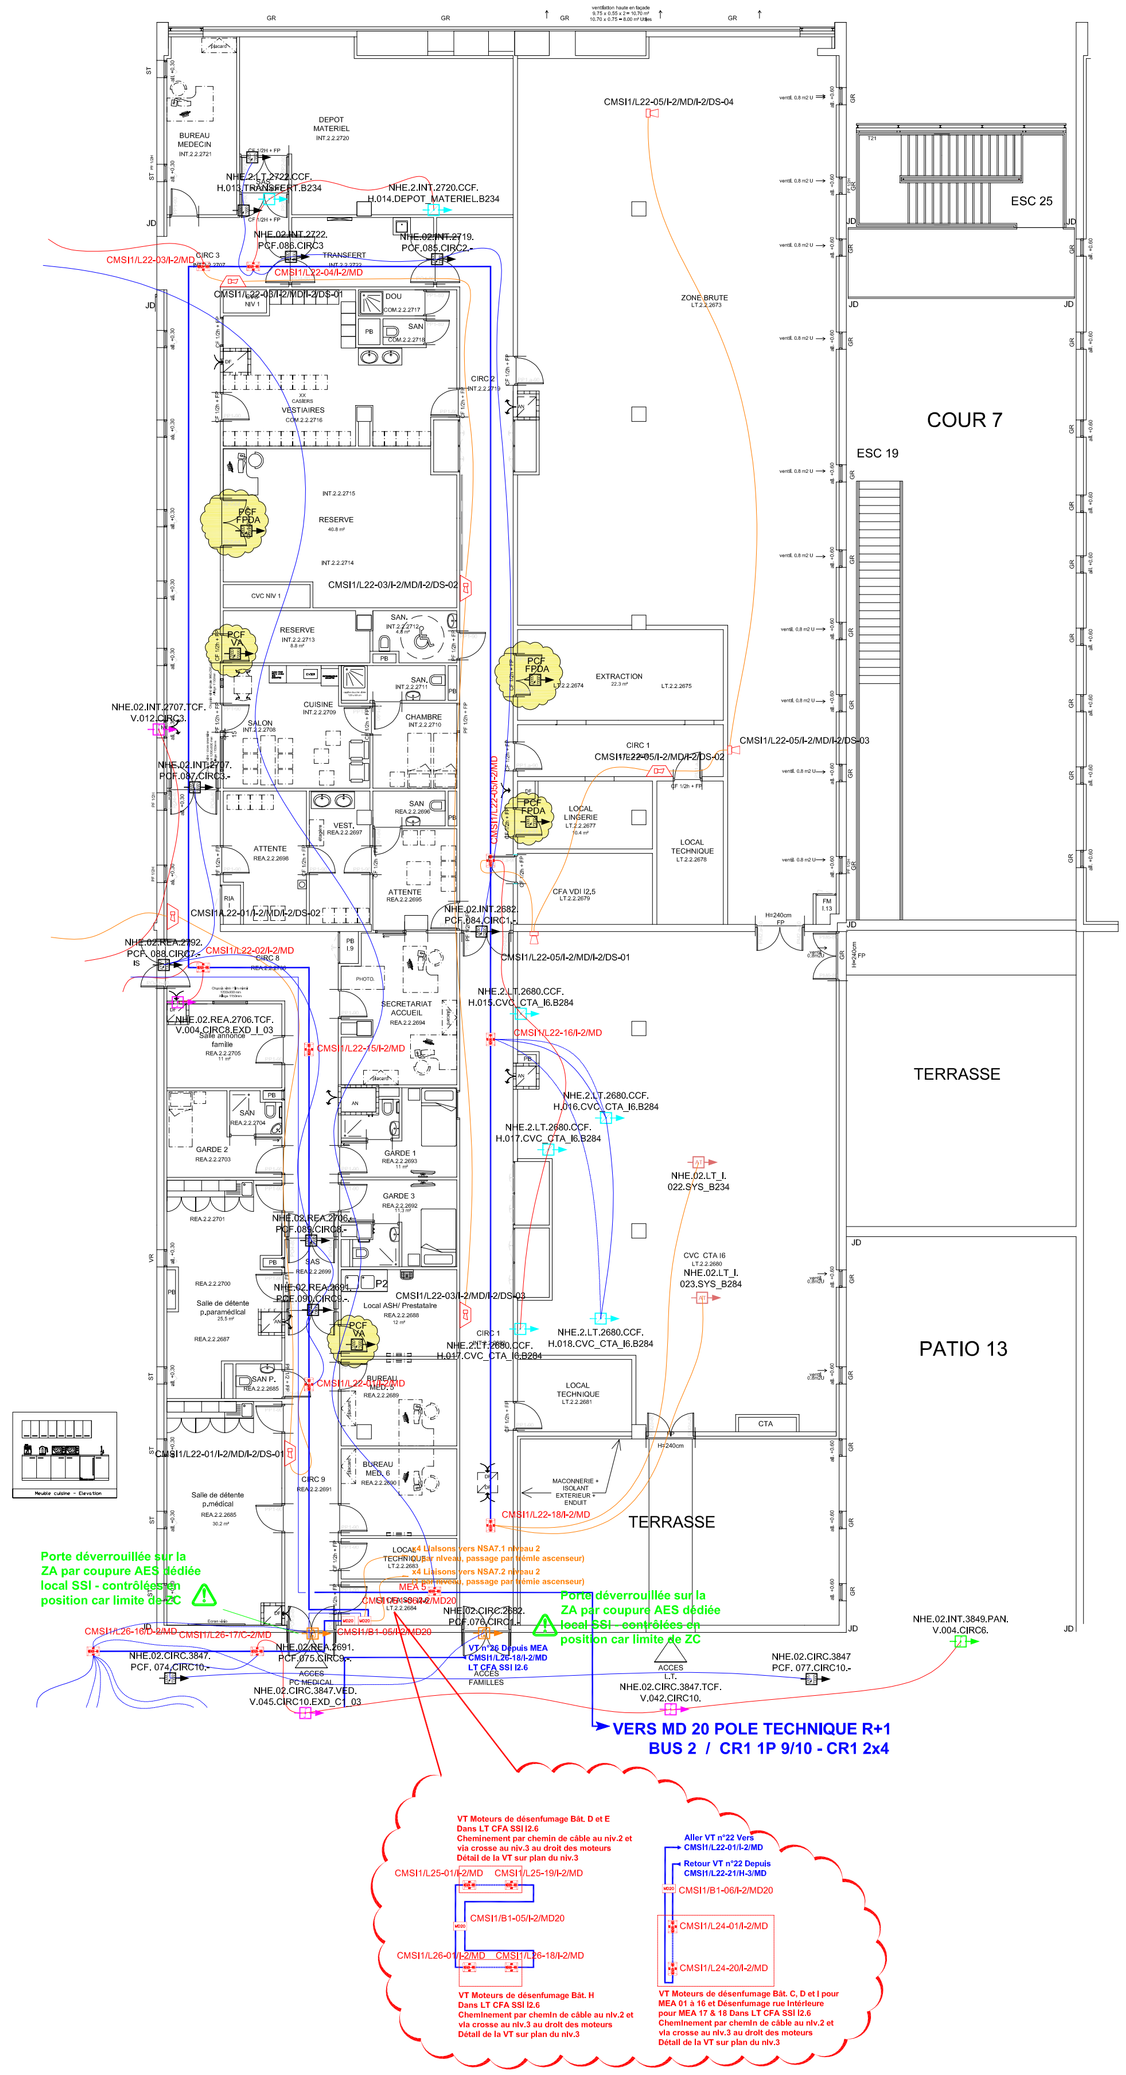
PLAN ASSERVISSEMENTS INCENDIE