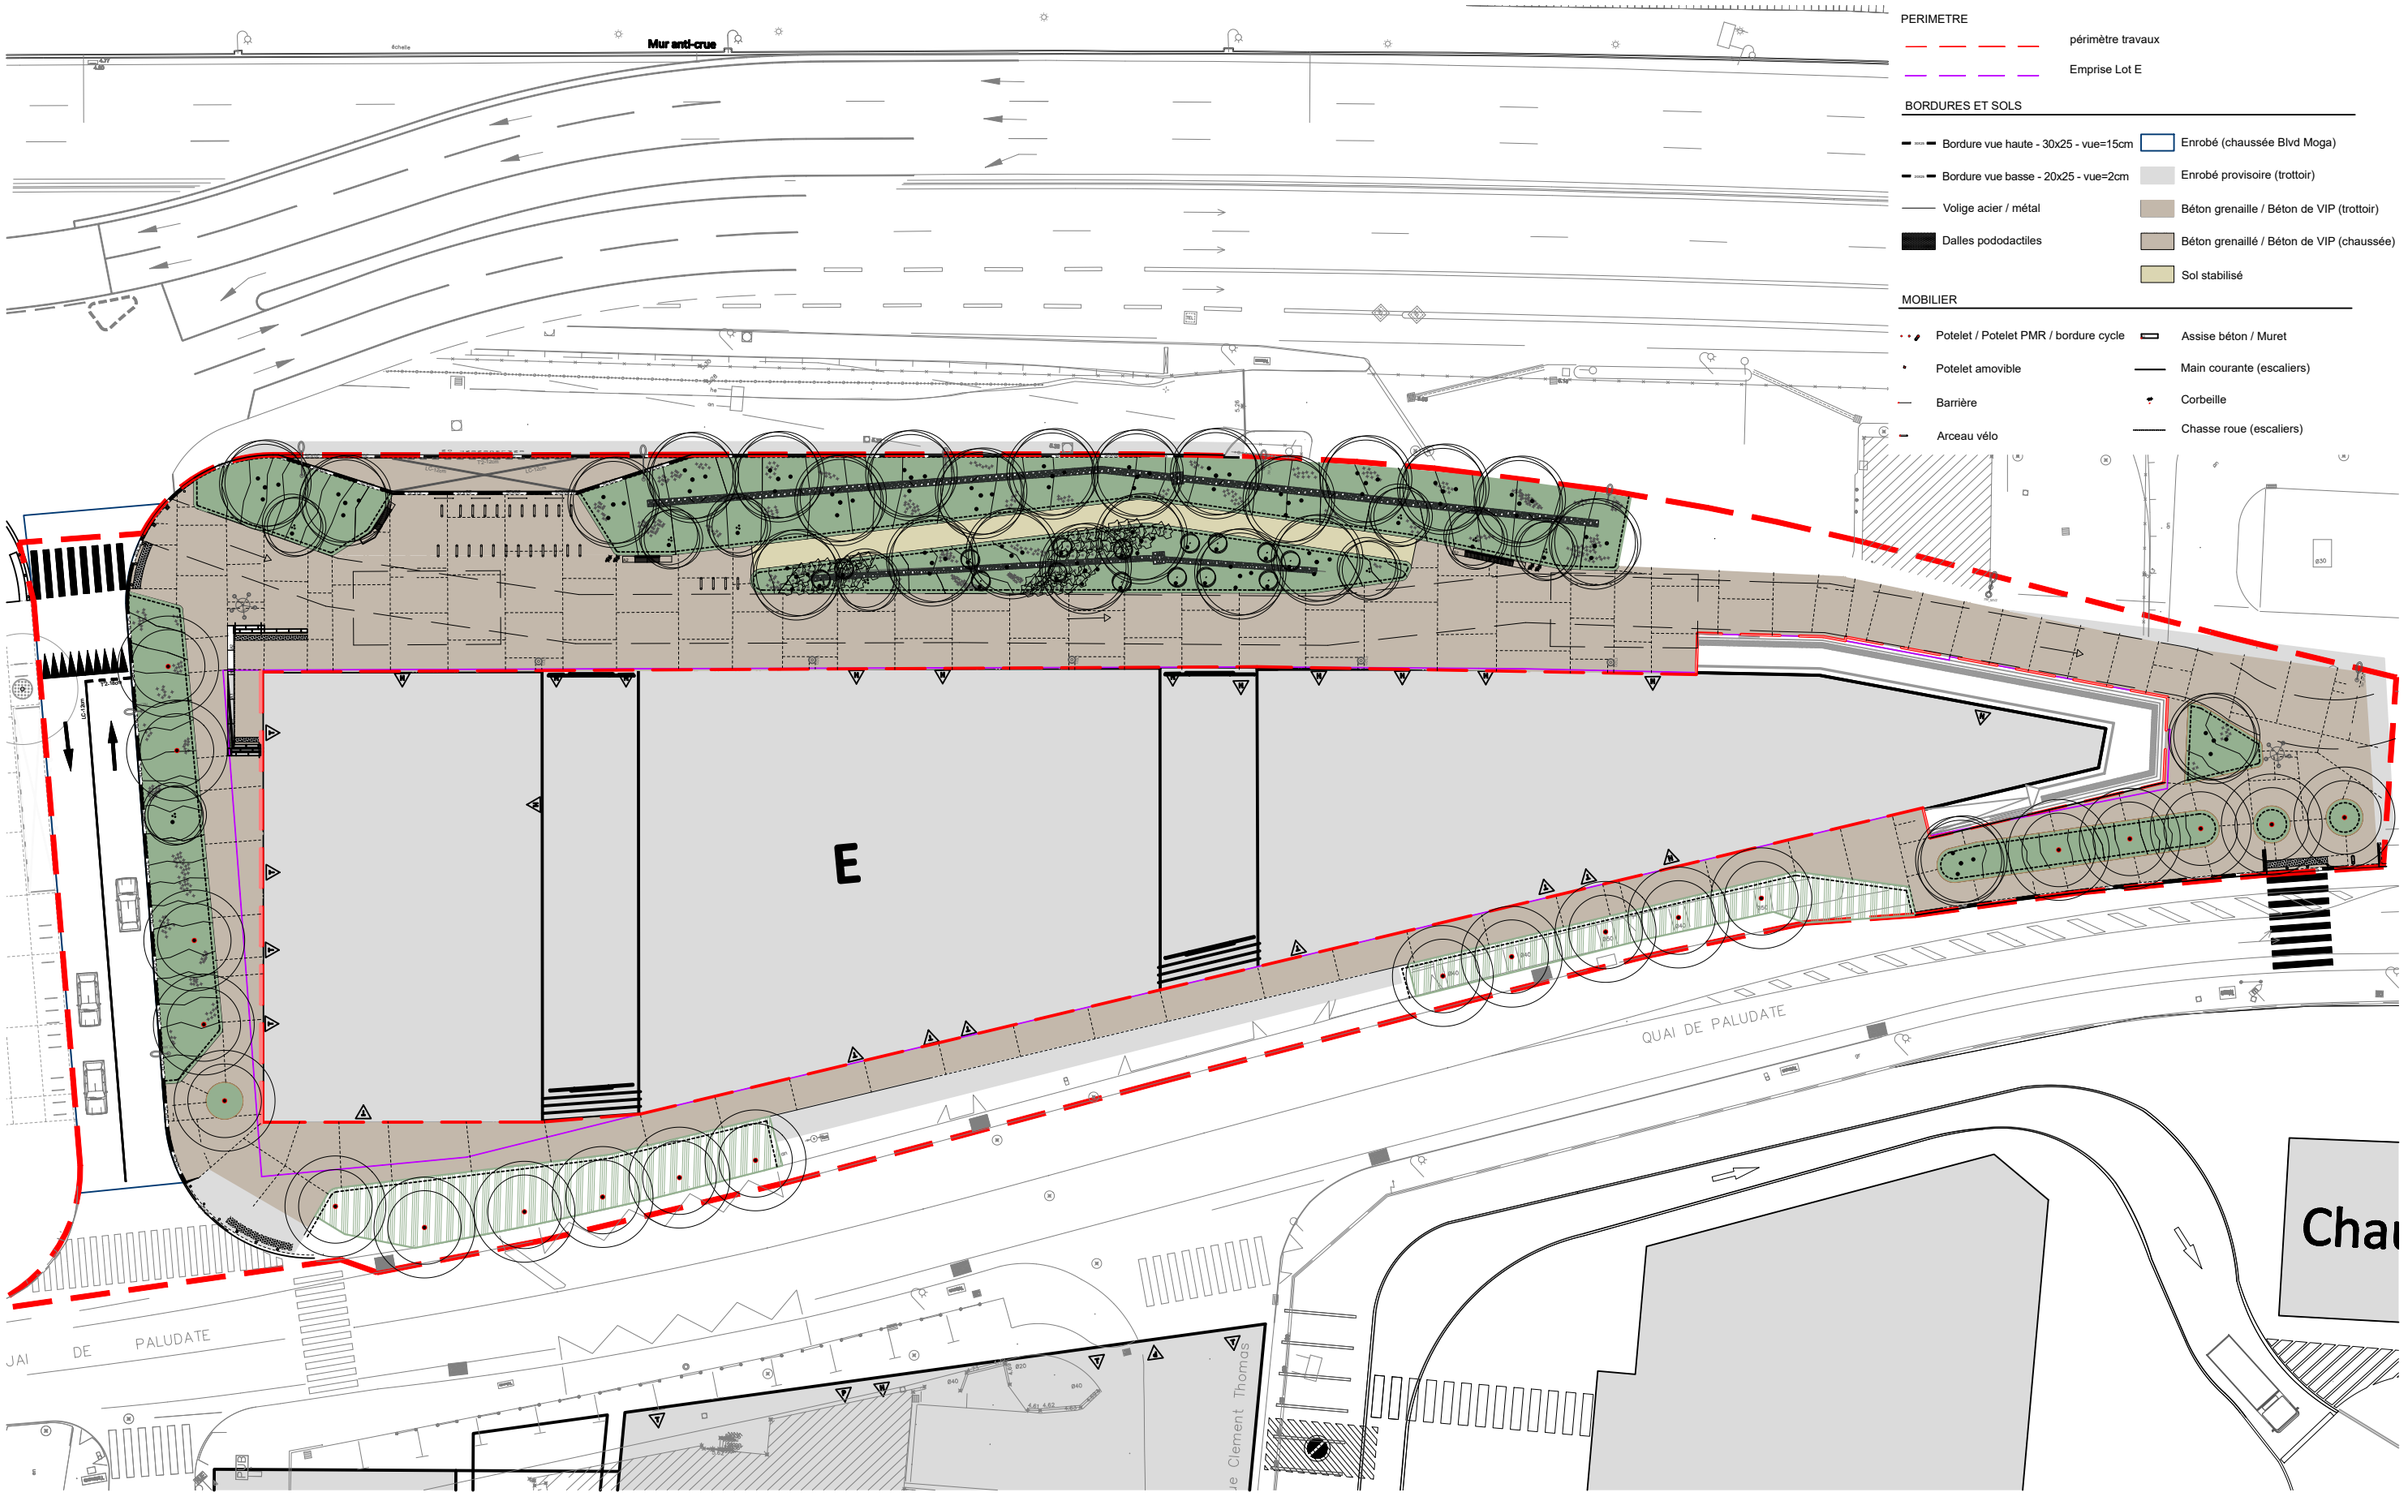

Bordeaux Berges Saint-Jean Belcier _ Abords Piscine **Maîtrise d'Ouvrage :** EPA BORDEAUX EURATLANTIQUE **Maîtrise d'Oeuvre :** EXIT PAYSAGISTES ASSOCIES Conception urbaine et paysage _ AGENCE ON Conception Lumière_ INGEROP C&I Ingénierie Infra-Déplacements _ TECHNI'CITé Ingénierie Espaces Vivants _ HARISTOY LANDSCAPE Conception urbaine et paysage _SCE Ingénierie Infra-Déplacements_CANCAN Appui urba transitoire _NEO ECO Appui economie circulaire	Phase DCE	PLAN DE MASSE PROJET	Indice A Date Janv. 2026	Projet BEL2 Echelle 1/500e	Document PLN 03G