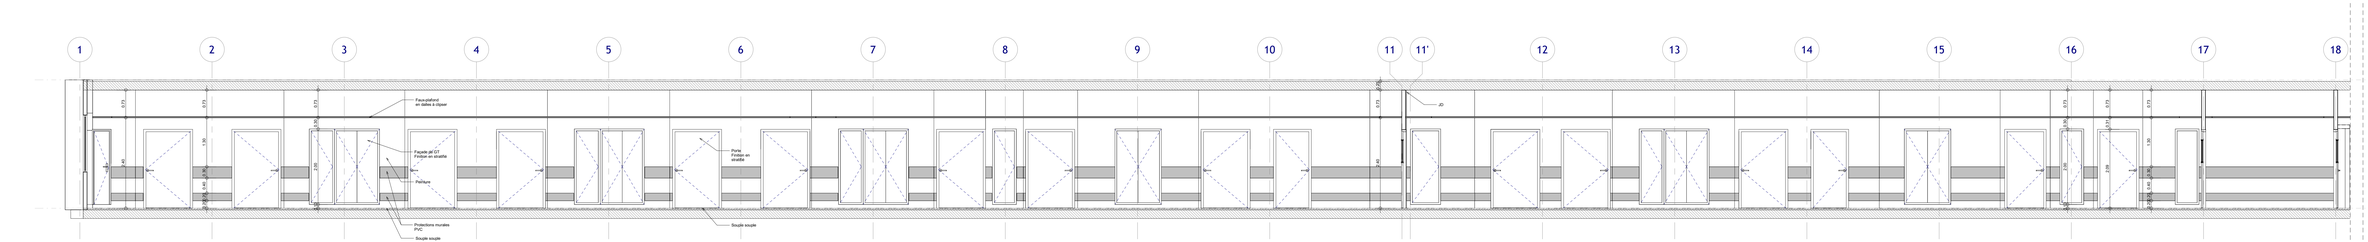

COUPE LONGITUDINALE - AILE 1

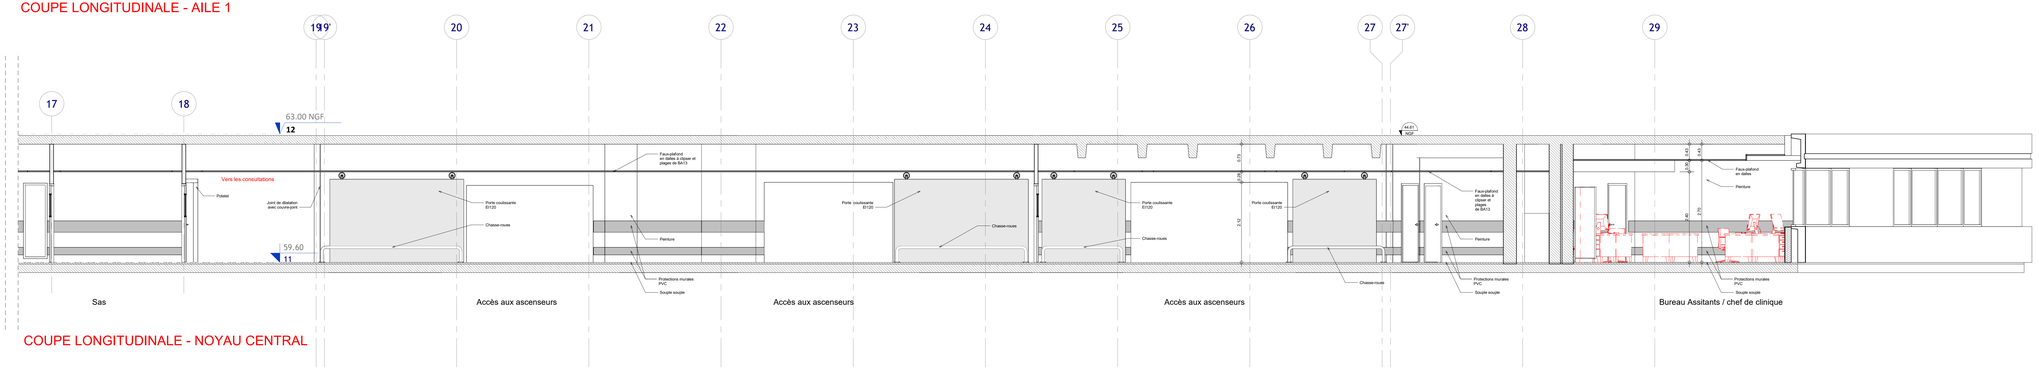

COUPE LONGITUDINALE - NOYAU CENTRAL

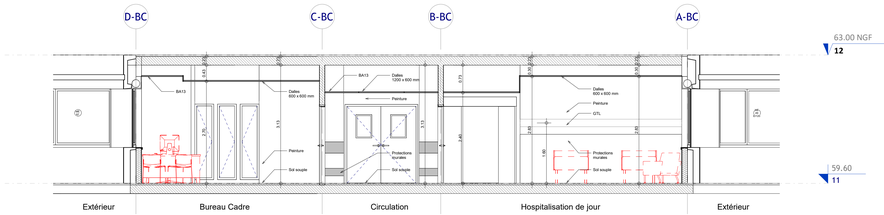

COUPE TRANSVERSALE

Légende

Hors projet

Hors marché

MAÎTRISE D'OUVRAGE

C.H.U DE BORDEAUX - Groupe Hospitalier Pellegrin
12 rue Dubernat 33404 TALENCE CEDEX

BDX-R11
RESTRUCTURATION DES SOINS EXTERNES D'UROLOGIE 11ème ETAGE - AILES 1 et 2 et NOYAU CENTRAL
AILES 1&2 et NOYAU CENTRAL

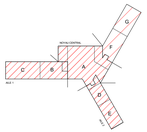

PROJET
COUPES - LONGITUDINALE & TRANSVERSALE

MAÎTRISE D'ŒUVRE - ARCHITECTE MANDATAIRE
EMERGENCE ARCHITECTES - 21 rue Chaptal - 75009 PARIS

BUREAU D'ETUDES
CTE INGENIERIE - 43-45 rue d'Armagnac - 33500 BORDEAUX Cedex

ECONOMISTE
EMERGENCE INGENIERIE - 21 rue Chaptal - 75009 PARIS

BUREAU DE CONTRÔLE : ALPES CONTRÔLES
COORDONNATEUR SSI : CTE INGENIERIE
COORDONNATEUR SPS : BG COORDINATION
OPC : CTE INGENIERIE

DCE

DATE
MARS 2026

ECHELLE
1 : 50

A03