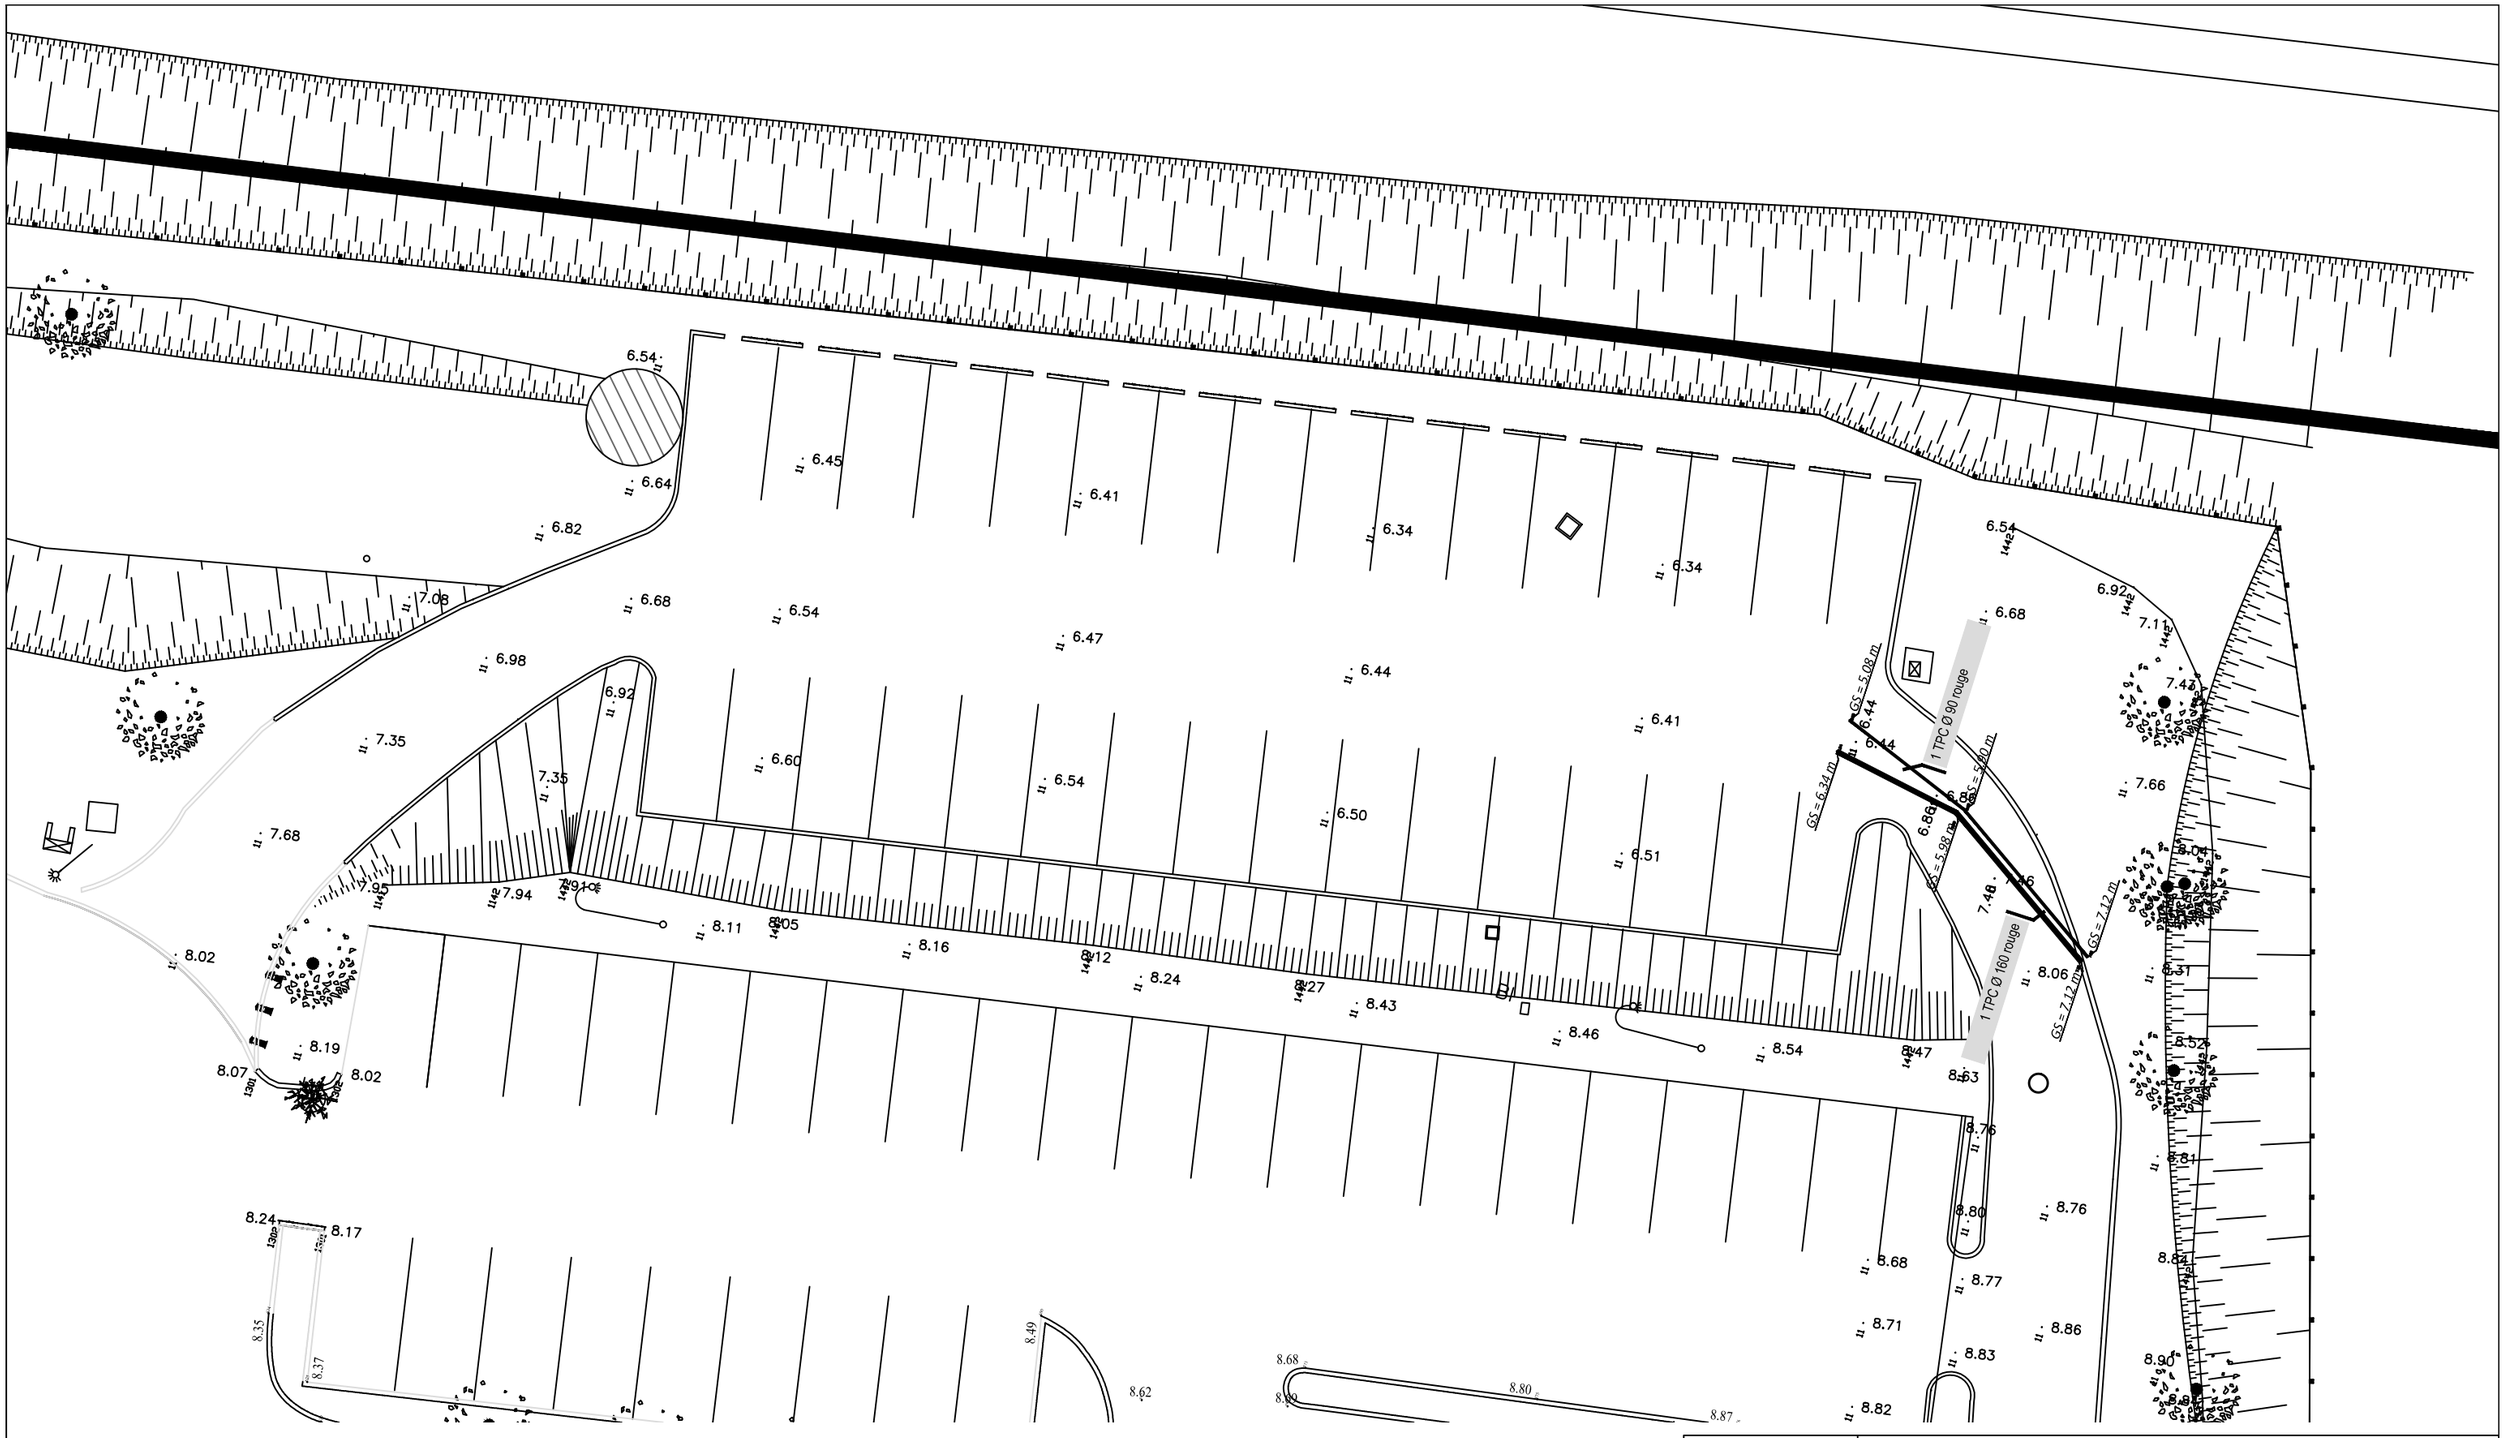

GROUPE HOSPITALIER DU HAVRE

BUREAU D'ETUDES
Ingénieur : **E. LOISEL**
Architecte : **MP. GALLAIS**
Dessinateur : **F. LEMAIRE**
tél: 02 32 73 38 70
fax: 02 32 73 38 84

HOPITAL JACQUES MONOD

avenue Pierre Mendès France - 76290 Montivilliers

-

PLAN DE MASSE

ZONE 1

Echelle : 1/200 | Date : 09-10-2025 | N°: -