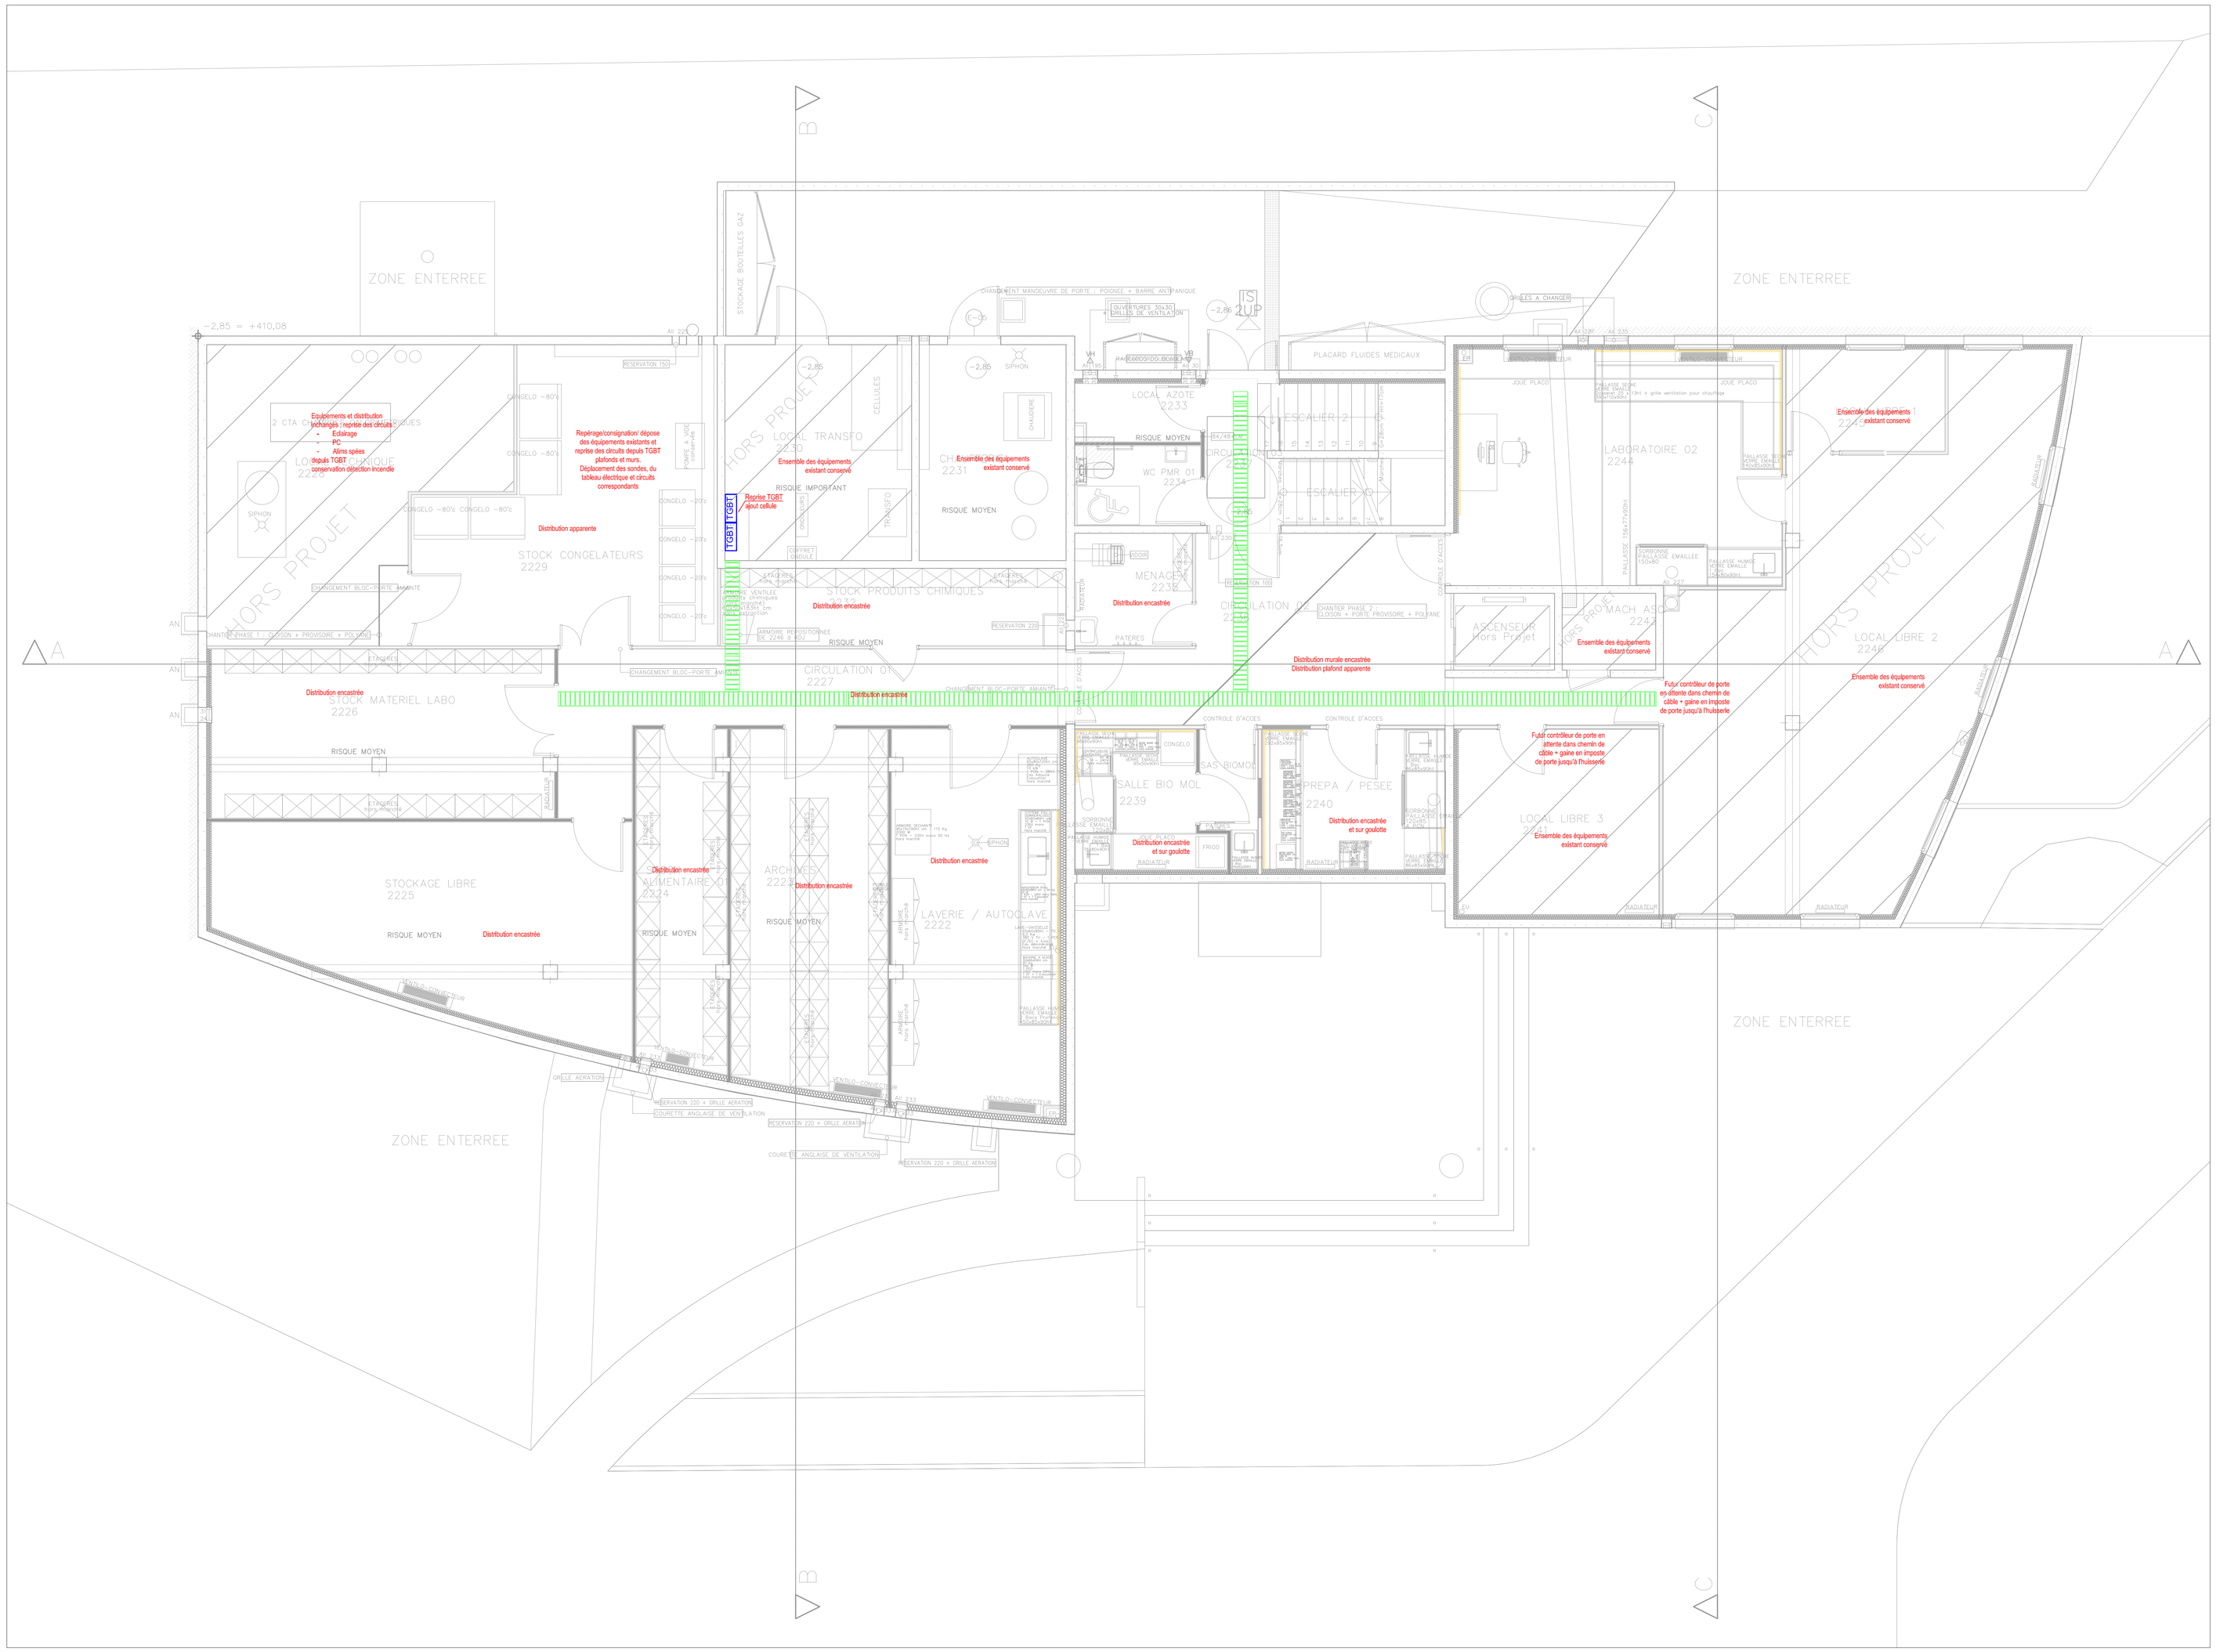

LEGENDE

- Luminaire type : Int 1
- Luminaire type : Int 2
- Luminaire type : Int 3
- Luminaire type : Int 4
- Luminaire type : Int 5
- Luminaire type : Int 6
- Luminaire type : Int 7
- Luminaire type : Int 8
- Luminaire type : Ext 1
- Luminaire type : Ext 2
- Luminaire type : Ext 3
- Luminaire type : Ext 4
- Interrupteur Simple Allumage - type A B C.
- Interrupteur Simple Allumage à voyant - type A B C.
- Interrupteur Simple Allumage Lumineux - type A B C.
- Interrupteur Va et Vient - type A B C.
- Interrupteur Va et Vient à voyant - type A B C.
- Interrupteur Va et Vient Lumineux - type A B C.
- Bouton Poussoir - type A B C.
- Bouton Poussoir à voyant - type A B C.
- Bouton Poussoir Lumineux - type A B C.
- Détecteur - type 1.
- Détecteur - type 2.
- Détecteur - type 3.
- PC T mono 16 A - type A.
- PC T mono 16 A - type B.
- PC T mono 16 A - type C.
- PC T mono 16 A - ondulé
- PC T mono 32A - ondulé.
- Arrêt d'urgence Cuisine
- Arrêt d'urgence DEXA
- Arrêt d'urgence Général
- Prise RJ45 Type A.
- Prise RJ45 Type B.
- Prise RJ45 Type C.
- Alimentations spécialisées.
- Bloc Autonome Type 1.
- Bloc Portatif.
- Bloc BAEH
- Contrôleur de porte
- Bouton Poussoir de libération
- Déclencheur Manuel Vert
- Détecteur optique de fumée
- Détecteur d'élévation de température
- Indicateur d'action
- Déclencheur manuel (Ht=1.30m)
- Contrôle d'accès Interphone - Platine visio
- Contrôle d'accès - Lecteur de badge
- Contrôle d'accès verrouillage porte de service
- Interphone
- Alarme générale
- Flash lumineux
- Tableau de report
- Centrale SSI
- Chemins de câble CFO et CFA superposés
- Goulotte
- Potelet équipé
- Asservissement porte DAS - ventouse de maintien de porte
- Verrouillage porte DAS - verrou Electromagnétique
- Contacts de position DAS
- Clapet Coupe Feu DAS

La Région Auvergne-Rhône-Alpes

GF3e Solutions électriques et énergétiques

Gestion Facilitée
Equipements Energetiques et Electriques
23 Bis, Rue des Ribes, 63170 AUBIERE
Tél: 04 73 25 62 08
Mail: gf3e@gf3e.com

ARCHITECTE
am2architectes
Agence AUVERGNE - 21 Rue Arago
63000 CLERMONT-FD

MAITRE D'OUVRAGE
Université Clermont Auvergne
49 Boulevard François Mitterrand
63000 CLERMONT-FD

OP914 - Restructuration du bâtiment Montalembert
CRNH
58 Rue Montalembert
63009 Clermont Ferrand

ELECTRICITE
CHEMINS DE CABLES
RDJ

N° AFF: 2020_214			N° PLAN: 2020_214_000
DOSSIER: DOE			ECHELLE: 1/50 °

IND	DATE	DESS	MODIFICATIONS
A	23/11/21	GF3E-CA	MISE A JOUR FIN DE CHANTIER
0	23/07/20	GF3E-CA	EMISSION ORIGINALE