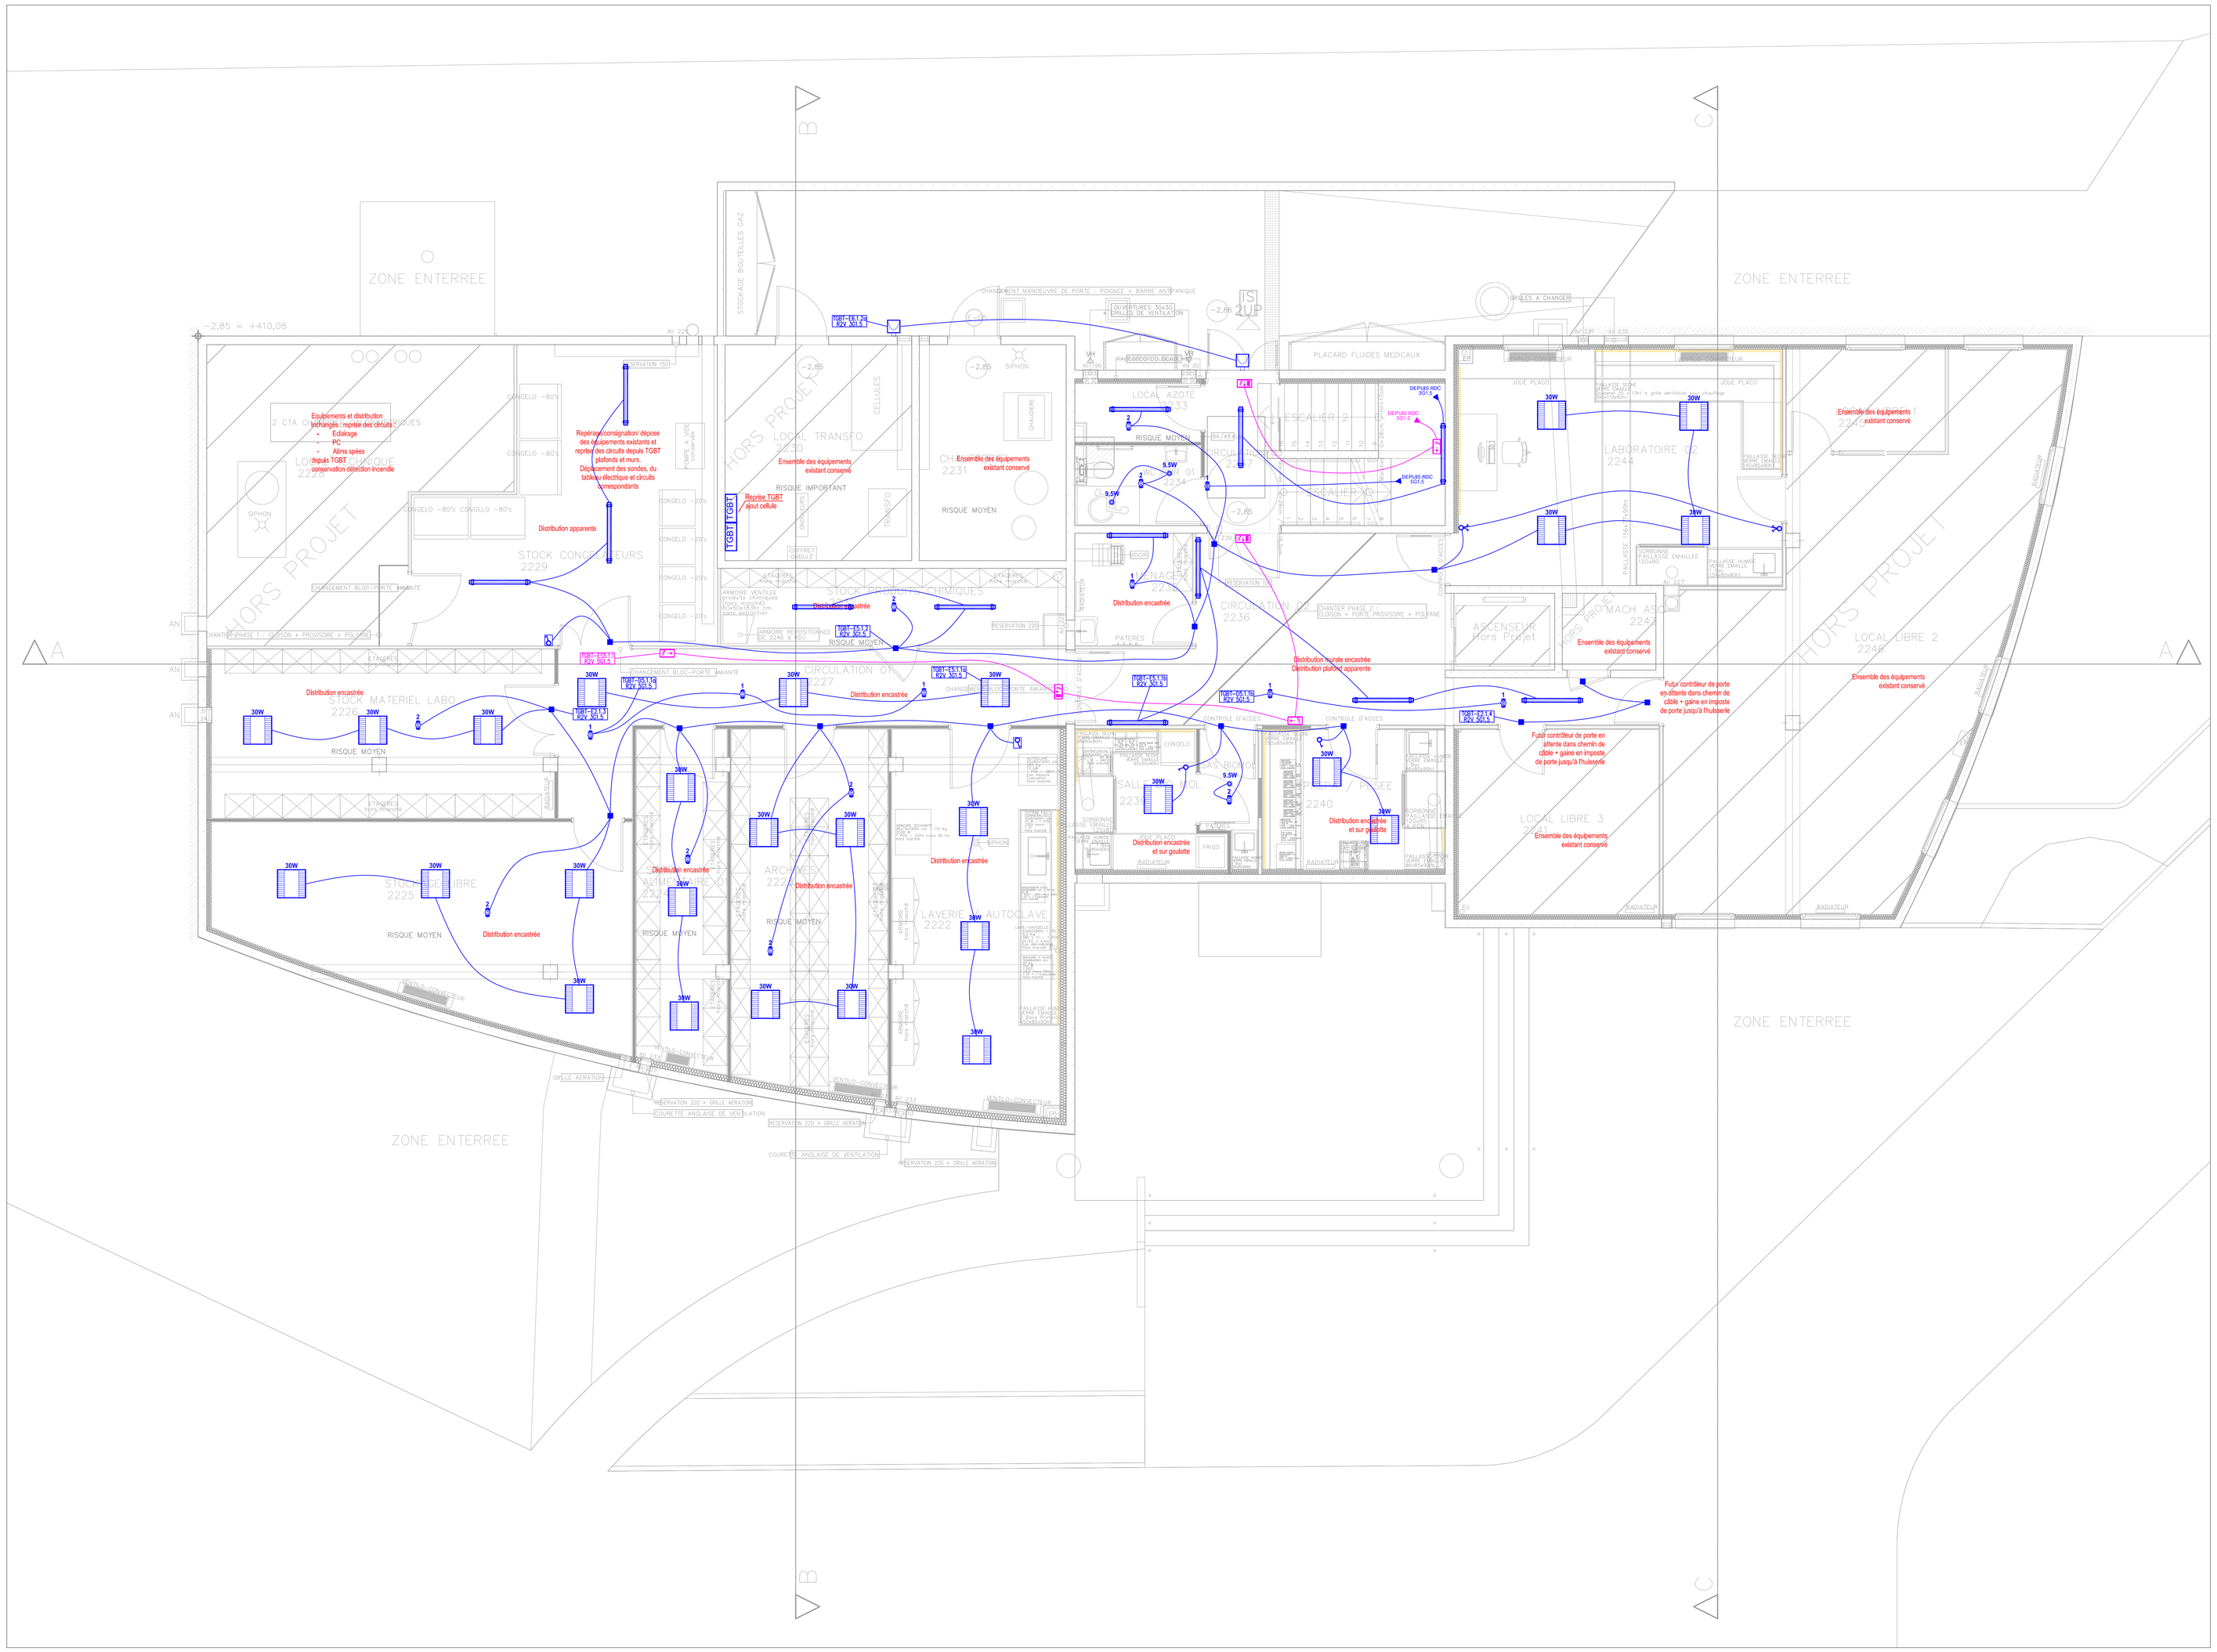


# LEGENDE

- Luminaire type : Int 1
- Luminaire type : Int 2
- Luminaire type : Int 3
- Luminaire type : Int 4
- Luminaire type : Int 5
- Luminaire type : Int 6
- Luminaire type : Int 7
- Luminaire type : Int 8
- Luminaire type : Ext 1
- Luminaire type : Ext 2
- Luminaire type : Ext 3
- Luminaire type : Ext 4
- Interrupteur Simple Allumage - type A B C.
- Interrupteur Simple Allumage à voyant - type A B C.
- Interrupteur Simple Allumage Lumineux - type A B C.
- Interrupteur Va et Vient - type A B C.
- Interrupteur Va et Vient à voyant - type A B C.
- Interrupteur Va et Vient Lumineux - type A B C.
- Bouton Poussoir - type A B C.
- Bouton Poussoir à voyant - type A B C.
- Bouton Poussoir Lumineux - type A B C.
- Détecteur - type 1.
- Détecteur - type 2.
- Détecteur - type 3.
- PC T mono 16 A - type A.
- PC T mono 16 A - type B.
- PC T mono 16 A - type C.
- PC T mono 16 A - ondulé
- PC T mono 32A - ondulé.
- Prise RJ45 Type A.
- Prise RJ45 Type B.
- Prise RJ45 Type C.
- Alimentations spécialisées.
- Arrêt d'urgence Cuisine
- Arrêt d'urgence DEXA
- Arrêt d'urgence Général
- Bloc Autonome Type 1.
- Bloc Portatif.
- Bloc BAEH
- Détecteur optique de fumée
- Détecteur d'élévation de température
- Indicateur d'action
- Déclencheur manuel (Ht=1.30m)
- Alarme générale
- Flash lumineux
- Tableau de report
- Centrale SSI
- Contrôleur de porte
- Bouton Poussoir de libération
- Déclencheur Manuel Vert
- Contrôle d'accès Interphone - Platine visio
- Contrôle d'accès - Lecteur de badge
- Contrôle d'accès verrouillage porte de service
- Interphone
- Chemins de câble CFO et CFA superposés
- Goulotte
- Poteletéquipé
- Asservissement porte DAS - ventouse de maintien de porte
- Verrouillage porte DAS - verrou Electromagnétique
- Contacts de position DAS
- Clapet Coupe Feu DAS

La Région Auvergne-Rhône-Alpes


GF3e Solutions électriques et énergétiques

Gestion Facilitée
Equipements Energetiques et Electriques
23 Bis, Rue des Ribes, 63170 AUBIERE
Tél: 04 73 25 62 08
Mail: gf3e@gf3e.com

ARCHITECTE
am2architectes
Agence AUVERGNE - 21 Rue Arago
63000 CLERMONT-FD

MAITRE D'OUVRAGE
Université Clermont Auvergne
49 Boulevard François Mitterrand
63000 CLERMONT-FD


OP914 - Restructuration du bâtiment Montalembert
CRNH
58 Rue Montalembert
63009 Clermont Ferrand

# ELECTRICITE
# ECLAIRAGES
# RDJ

| | |
|---|---|
| N° AFF: 2020_214 | N° PLAN: 2020_214_003a |
| DOSSIER: DOE | ECHELLE: 1/50 ° |

| IND | DATE | DESS | MODIFICATIONS |
|---|---|---|---|
| 1 | 05/02/21 | GF3E-CA | MISE A JOUR FIN DE CHANITER |
| 0 | 23/07/20 | GF3E-CA | EMISSION ORIGINALE |