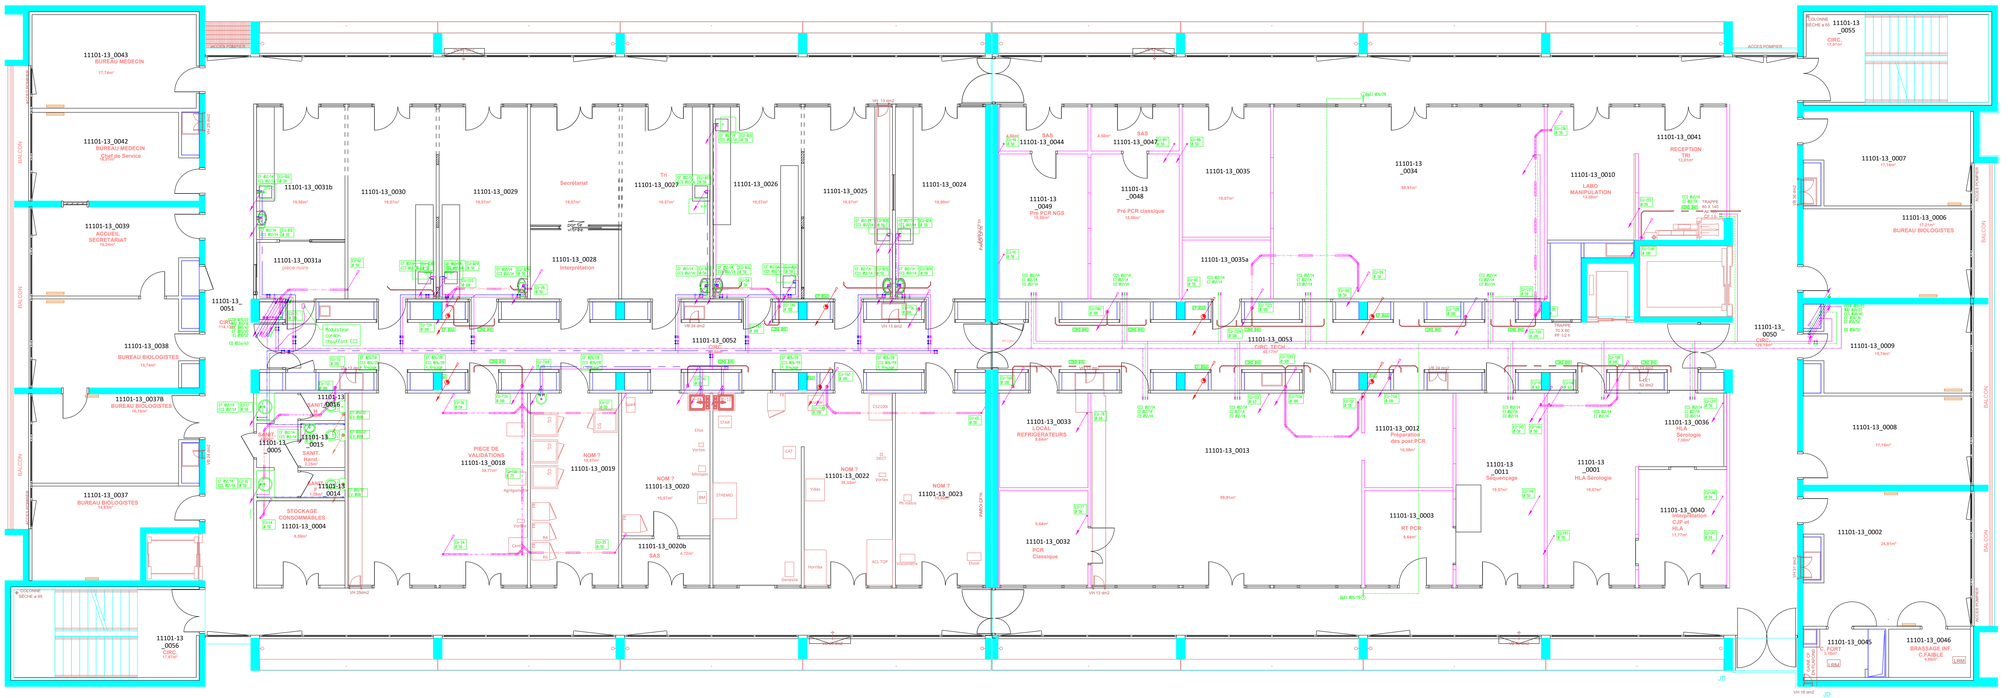

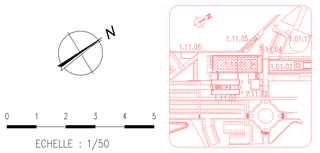

Légende:

	Matériau	Calorifuge
Eau froide	Cuivre	Armaflex AC 9 mm
Eau industrielle	Cuivre	Armaflex AC 9 mm
Eau adoucie	Pvc Pf	Armaflex AC 9 mm
Eau chaude sanitaire	Cuivre	Armaflex AC 19 mm
Bouclage eau chaude sanitaire	Cuivre	Armaflex AC 19 mm
Air comprimé	Cuivre	Nu
Eaux usées	Pvc	Nu
Eaux vannes	Pvc	Nu
Eaux pluviales	Pvc	Laine de roche
Eaux à neutraliser	Pehd	Nu
Vanne d'arrêt SYAT à boisseau sphérique		
Vanne de réglage		

Nota:

Eau froide / Eau chaude
-Les réseaux seront équipés d'un robinet de purge 1/4 de tour ØND à tous les points bas.
-Les réseaux seront équipés d'un dégazeur à tous les points hauts.

Eaux usées / Eaux vannes / Eaux vannes
-Les réseaux seront équipés de tés de visites (dévoyements) ainsi que de manchons de dilatation.
Suivant la réglementation
-Les conduits doivent être réalisés en matériau de catégorie M1 d'une manière générale (CCH30).
-Les conduits doivent être réalisés en matériau M1 (CCH30).
-Les conduits doivent être réalisés en matériau avec marquage M1 réaction au feu M1 (CCH) avec renforcement en traversée de dalle.
- Il faudrait PVC avec marquage M1 réaction au feu M1 dépassant de 1 diamètre pour les chutes Ø125 mm (CCH).
- Manchon coupe-feu 2h pour les chutes de Ø125 mm (CCH)
-D'une manière générale, les réseaux ont une pente de 1% min.
-Condensats : Le lot Plomberie doit les attentes condensats à proximités de chaque appareils

Centre Hospitalier Universitaire de Clermont-Ferrand

Complexe Hospitalier St JACQUES

LABORATOIRES - E.F.S

LABORATOIRES

NIVEAU 03

DDE "Plomberie" (08)

Date	Modifications	Indice
14/10/2005	DDE	A
31/09/2014	Mise à jour réseaux EF/ECS/EU (TCM Immuno)	B
13/10/17	DDE CELLIUM	C
06/05/2020	Plateforme Covid 19 C3B19-3B20-3B21-3B22-3B23	D
04/09/2025	TCM - Aménagement provisoire labos Hemostase	E

Dressé par : ELITHIS

Dessiné par : A. DEBROISSE

L'Ingénieur en chef :

Date : 14/10/2005

Echelle : 1/50

N° Plan d'Affaire :

N° de Classement Archives : 1 08 11 01 13 01 08