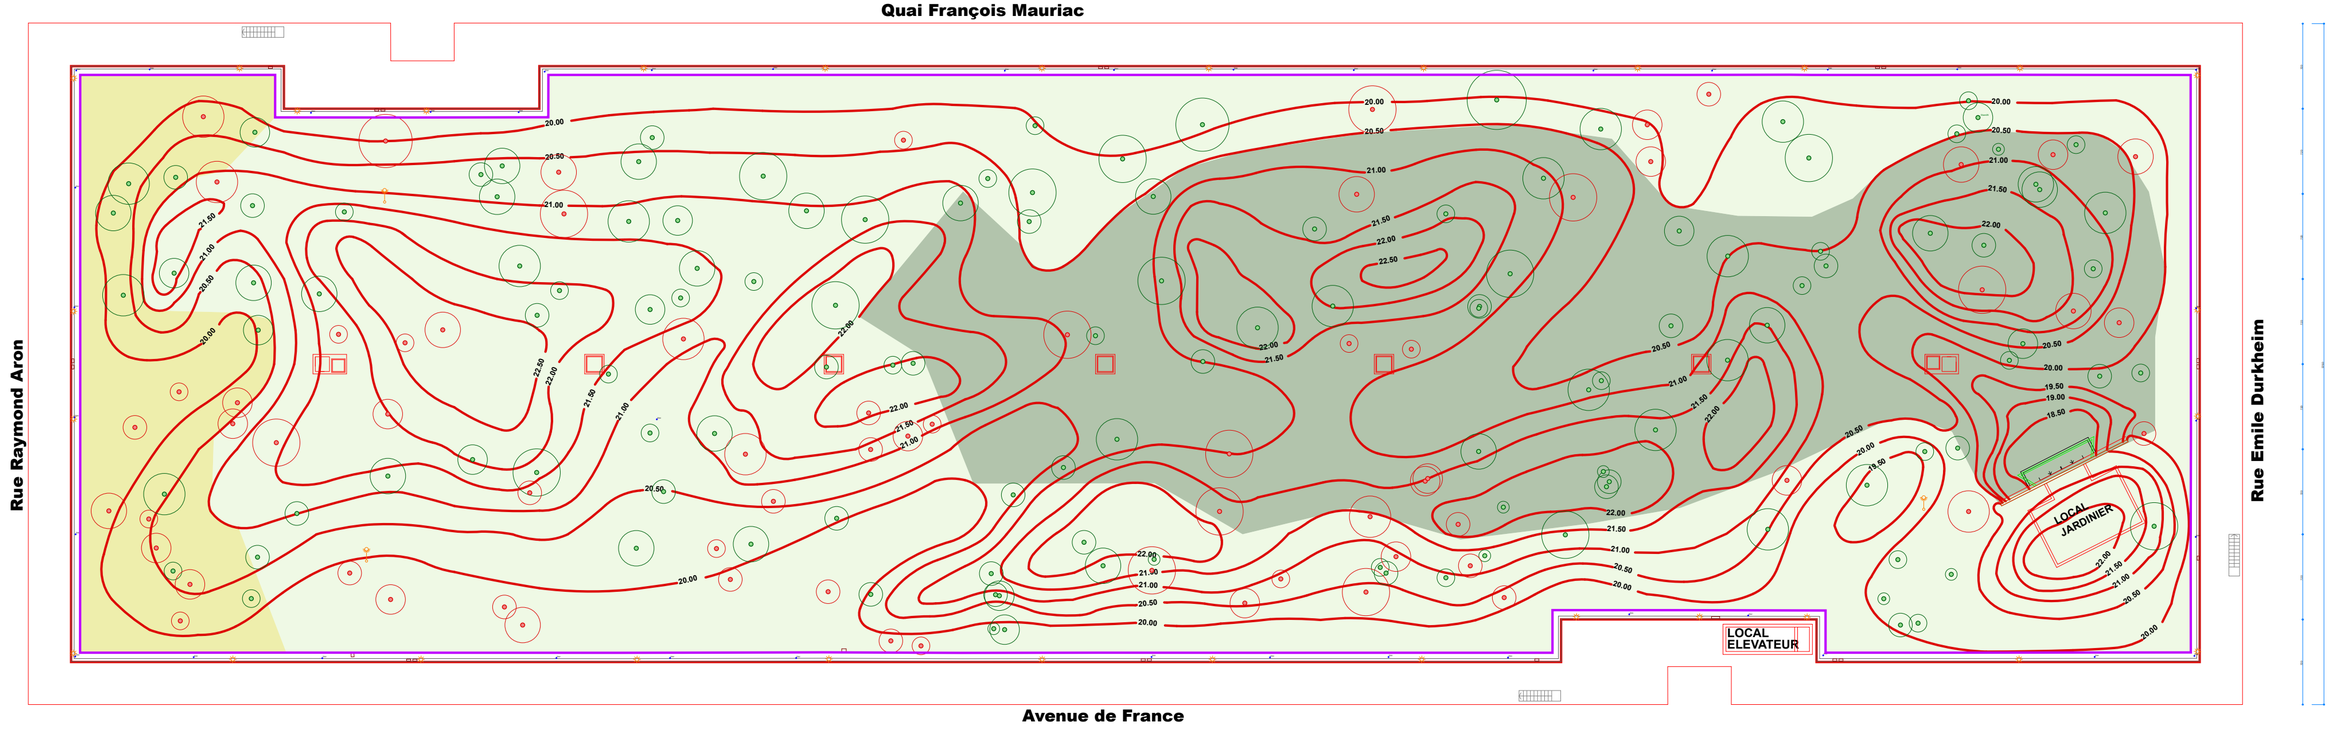

Légendes

- 8556 m2 Surface jardin hors bande de propreté
- 5100 m2 Ronciers supprimés remplacés par un couvert herbacé de sous-bois
- 2700 m2 ronciers conservés
- 600 m2 fougères conservées
- Arbres caducs
- Arbres résineux
- Regards
- Eclairage

Maître d'Ouvrage
Bibliothèque Nationale de France
Quai François Mauriac 75706 Paris Cedex 13

AMO
Terre(s) à Terre paysagiste
92310 Sèvres

OPERATION
Valorisation et aménagement du jardin forêt de la BNF

Plan masse du jardin forêt
Nature des strates herbacées existantes conservées et à semer

Echelle : 1/400
Format papier - A2

DCE

Mars 2026