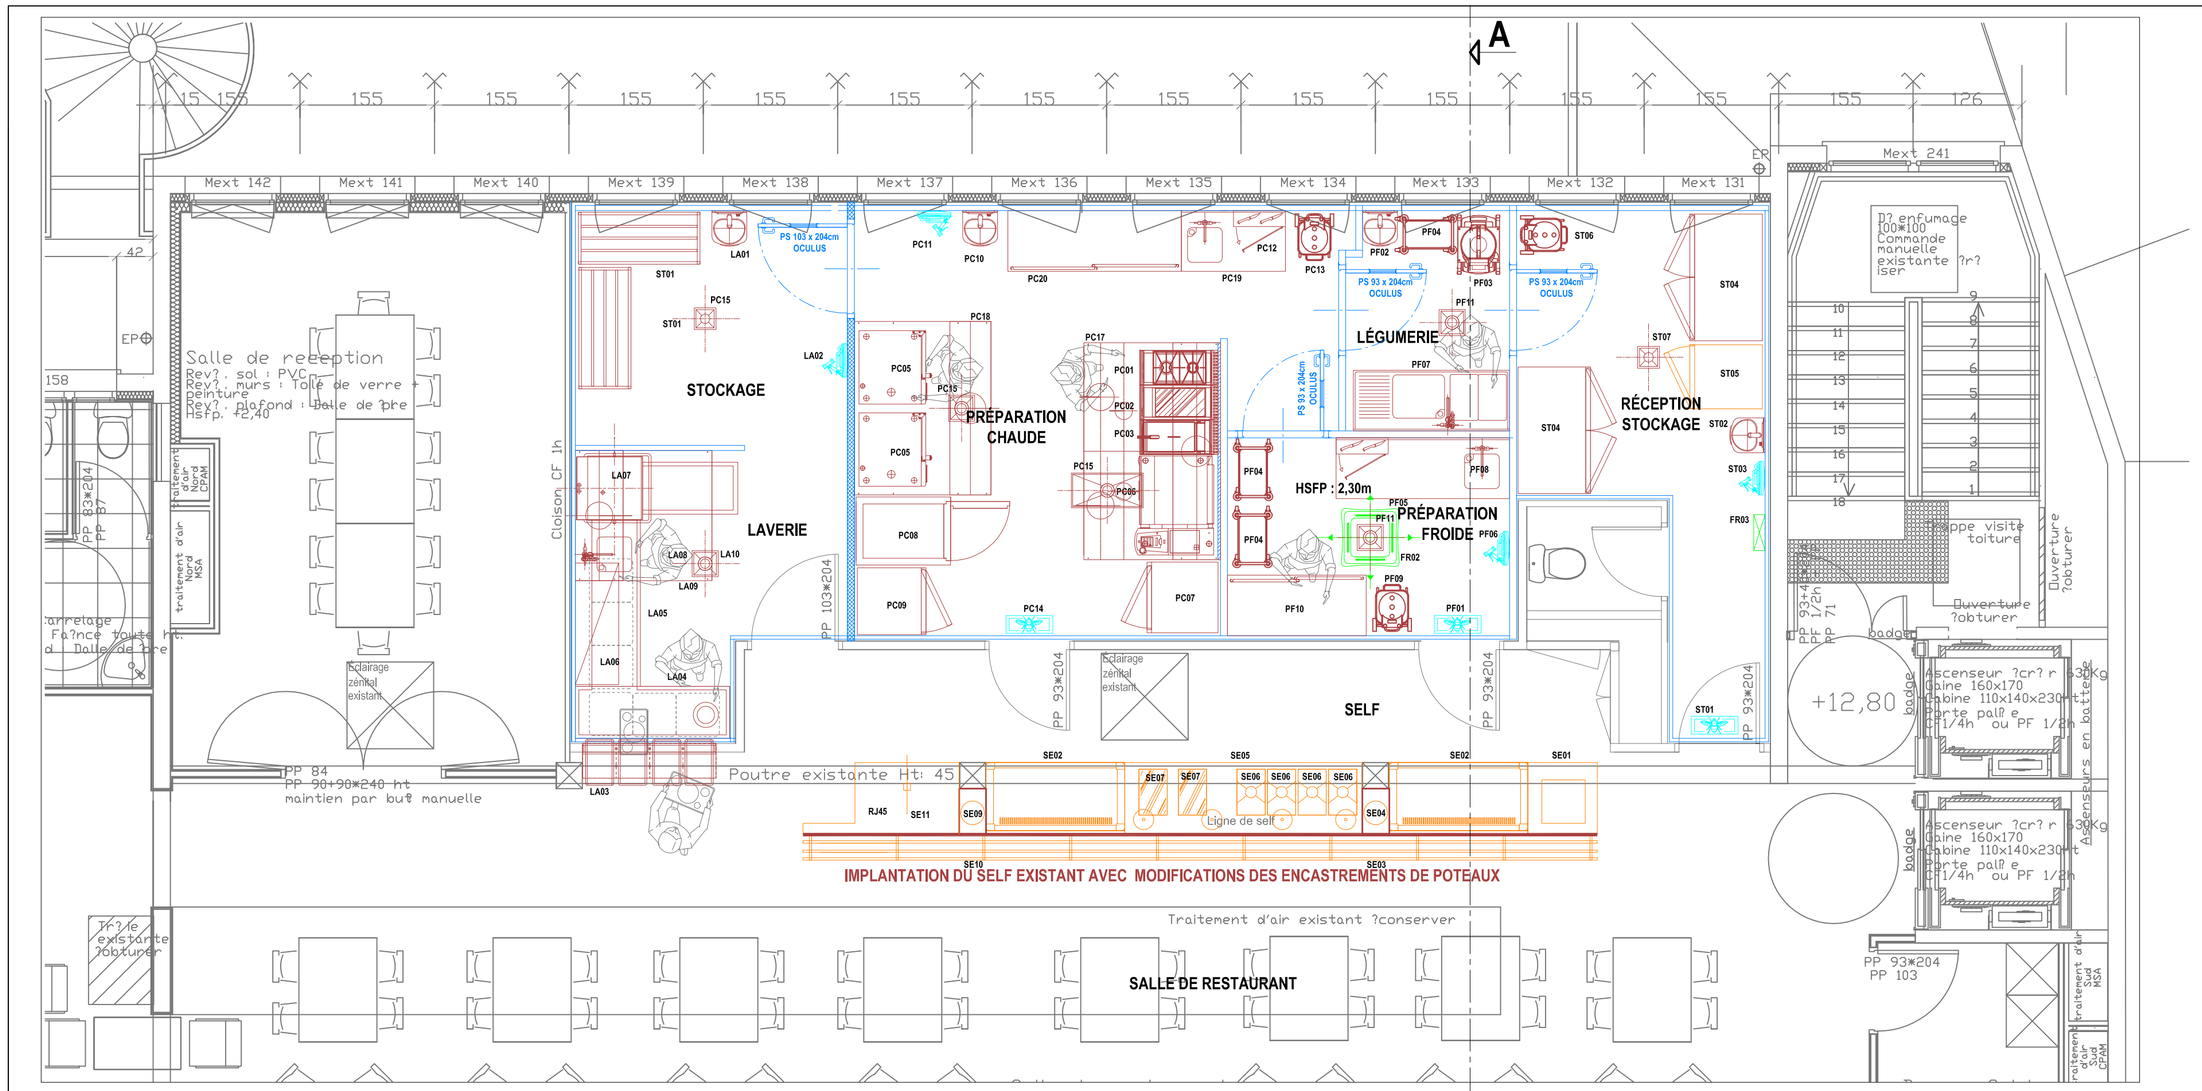

IMPLANTATION DU SELF EXISTANT AVEC MODIFICATIONS DES ENCASTREMENTS DE POTEAUX

4ème ÉTAGE - PLAN D'IMPLANTATION - Echelle : 1/50

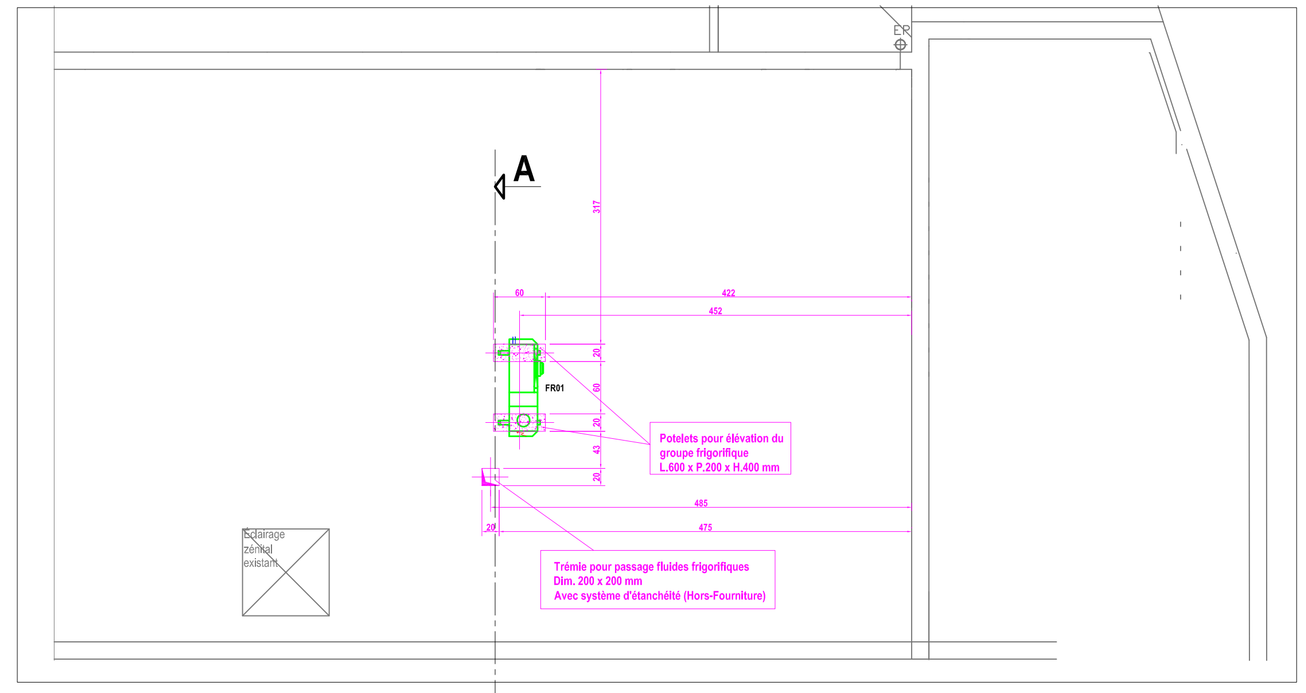

TOITURE TERRASSE - Implantation du groupe frigorifique
Echelle : 1/50e

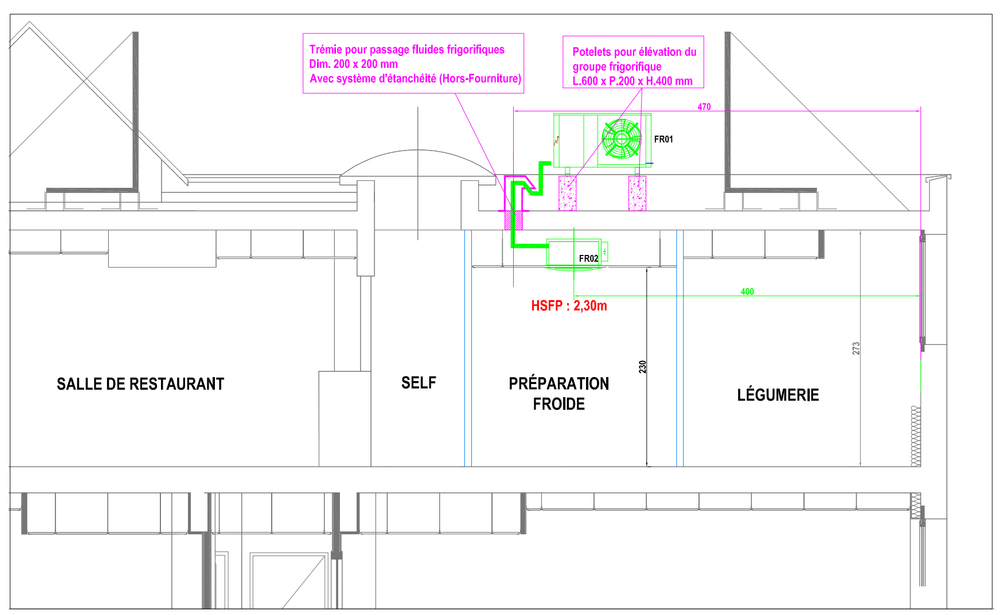

COUPE TRANVERSALE A-A

CPAM - TARBES						
Rep	Désignation	U	Qté	Marque	Référence	Dimensions L x P x H mm
	Réception / Stockage					
ST01	Désinsectiseur	U	1	Hors-lot		
ST02	Lave mains	U	1	Tournus	TS2000	L.400 x P.440 x H.755
ST03	Poste de désinfection	U	1	Hors-lot		
ST04	Armoire de conservation	U	2	Friginox	G 1300	L.1485 x P.820 x H.2112 mm
ST05	Armoire de conservation positive 650 litres	U	1	Récupérée	Franstal	L.715 x P.700 x H.2150 mm
ST06	Chariot porte sac poubelles	U	1	Tournus	804468	L.450 x P.535 x H.900 mm
ST07	Caniveau de sol 250 x 250	U	1	Aco	304394	250 x 250
	Légumerie / Préparation froide					
PF01	Désinsectiseur	U	1	Hors-lot		
PF02	Lave mains	U	1	Tournus	TS2000	L.400 x P.440 x H.755
PF03	Eplucheuse / Essoreuse	U	1	Dito sama	DT10E324	L440 x P460 x H1370 mm
PF04	Chariot à gissières 20 x GN1/1	U	3	Tournus	804209	L.655 x P.455 x H.1785 mm
PF05	Table du chef	U	1	Sudinox	Sur mesure	L.2000 x P.700 x H.900 mm
PF06	Poste de désinfection	U	1	Hors-lot		
PF07	Plonge 1 bac et 1 égouttoir et 1 bac 2 x GN1/1	U	1	Sudinox	Sur mesure	L.1800 x P.700 x H.900 mm
PF08	Stérilisateur de couteaux	U	1	Tournus	806421	L.575 x P.170 x H.600 mm
PF09	Chariot porte sac poubelles	U	1	Tournus	804468	L.450 x P.535 x H.900 mm
PF10	Meuble inox 1600 x 700 mm	U	1	Sudinox	Sur mesure	1600 x 700 x 900
PF11	Caniveau de sol 300 x 300 mm	U	2	Aco	304396	300 x 300
	Préparation chaude					
PC01	2 Feux vifs	U	1	Rosinox	020G-RF	L.400 x P.900 x H.900 mm
PC02	Plancha gaz	U	1	Rosinox	PLSN BL 20 G - RF	L.400 x P.900 x H.900 mm
PC03	Friteuse électrique HR production 60 kg/h	U	1	Rosinox	FR 30 E HP-RF	L.400 x P.900 x H.900 mm
PC05	Four 10 niveaux GN1/1	U	1	Rational	SCC 101 E	L.847 x P.771 x H.1042 mm
PC06	Sauteuse multifonctions	U	1	Frima	VCC 211	L.1140 x P.914 x H.1100 mm
PC07	Armoire de stockage produits finis	U	1	Friginox	G1	L.815 x P.820 x H.2112 mm
PC08	Armoire à chariot de maintien en température	U	1	Friginox	ATC - GN1/1	L.785 x P.1090 x H.2215 mm
PC09	Cellule de refroidissement	U	1	Friginox	MX 45-20 ATS	L.770 x P.750 x H.1565 mm
PC10	Lave mains	U	1	Tournus	TS2000	L.400 x P.440 x H.755
PC11	Poste de désinfection	U	1	Hors-lot		
PC12	Stérilisateur de couteaux	U	1	Tournus	806421	L.575 x P.170 x H.600 mm
PC13	Chariot porte sac poubelles	U	1	Tournus	804468	L.450 x P.535 x H.900 mm
PC14	Désinsectiseur	U	1	Hors-lot		
PC15	Caniveau de sol 800 x 400 mm (devant VCC 211)	U	1	Aco	304381	800 x 400
PC15	Caniveau de sol 300 x 300 mm (devant fours)	U	1	Aco	304396	300 x 300
PC17	Hotte de la cuisson	U	1	SAFTAIR	HC/15 - MOD 3000	L.3000 x P.1575 x H.500 mm
PC18	Hotte des fours	U	1	SAFTAIR	HC/15FD - MOD 2000	L.2000 x P.1575 x H.500 mm
PC19	Table du chef	U	1	Sudinox	Sur mesure	L.1200 x P.600 x H.900 mm
PC20	Meuble inox 2000 x 700 mm	U	1	Sudinox	Sur mesure	L.2000 x P.700 x H.900 mm
	Laverie					
LA01	Lave mains	U	1	Tournus	TS2000	L.400 x P.440 x H.755
LA02	Poste de désinfection	U	1	Hors-lot		
LA03	Guichet de déposte	Ens	1	Sudinox	Sur mesure	L.1700 x P.350 x H.750 mm
LA04	Table de triage	Ens	1	Sudinox	Sur mesure	L.1750 x P.600 x H.900 mm
LA05	Table d'entrée	Ens	1	Sudinox	Sur mesure	L.1900 x P.750 x H.900 mm
LA06	Etagère murale	U	1	Sudinox	Sur mesure	L.1400mm x 500mm
LA07	Machine à laver	U	1	Comenda	XLC + CRC	L.725 x P.760 x H.1560 mm
LA08	Table de sortie	Ens	1	Sudinox	Sur mesure	L.1100 x P.600 x H.900 mm
LA09	Hotte de la laverie	U	1	SAFTAIR	HC/15 - MOD 1500	L.1500 x P.1575 x H.500 mm
LA10	Caniveau de sol 300 x 300	U	1	Aco	304396	300 x 300
	Stockage					
ST 01	Rayonnage d'égouttage	U	2	Tournus	805602	L.1400 x P.600 x H.1800mm
ST 02	Caniveau de sol 250 x 250	U	1	Aco	304394	250 x 250
	Ligne de self					
SE01	Meuble distributeur à verres à niveau constant	U	1	Pyrenox	Récupéré	L.800 x P.1112 x H.880mm
SE02	Vitrine réfrigérée sur réserve	U	1	Pyrenox	Récupéré	L.1600 x P.1112 x H.880mm
SE03	Elément neutre avec encastrement plateau	U	1	Pyrenox	Récupéré	L.310 x P.50 x H.880mm
SE04	Petit matériel à brancher (plaque élec ou soupière)	U	1		Récupéré	
SE05	Meuble neutre dessus granitsur placard	U	1	Pyrenox	Récupéré	L.2740 x P.1112 x H.880mm
SE06	Chaffing-dish électrique GN1/1	U	4		Récupéré	
SE07	Plaque chauffante GN 1/1	U	2		Récupéré	
SE08	Vitrine réfrigérée sur réserve	U	1	Pyrenox	Récupéré	L.1600 x P.1112 x H.880mm
SE09	Petit matériel à brancher (plaque élec ou soupière)	U	1		Récupéré	
SE10	Elément neutre avec encastrement plateau	U	1	Pyrenox	Récupéré	L.310 x P.50 x H.880mm
SE11	Meuble caisse	U	1	Pyrenox	Récupéré	L.1795 x P.1112 x H.880mm
	Equipements frigorifiques					
FR01	Groupe de condensation	U	1	Profroid	Quiets WPH 17Z	L.1120 x P.565 x H.620mm
FR02	Evaporateur	U	1	Friga-bohr	KRS1	L.670x P.670 x H.367 mm
FR03	Enregistreur de températures	U	1	Microlide	i-MINILIDE 3	

Joël MARQUE
Diplomé I.F.F.I. D.E.S.T. Energétique
Centre d' Affaires Kennedy - 65000 TARBES
Tél. 05 62 34 47 23
Fax : 05 62 51 92 51

Froid commercial et industriel
Ventilation - Climatisation
Grandes cuisines
Matériel de Laboratoire
Buanderie

LÉGENDE :
- MATÉRIEL FOURNI
- MATÉRIEL RÉCUPÉRÉ
- MATÉRIEL FRIGORIFIQUE
- HORS-LOT
- CLOISONS ISOTHERMES
- ATTENTES MAÇONNERIE
- FOND DE PLAN ARCHITECTE

ÉLECTRICITÉ
- CÂBLE EN ATTENTE
- PRISE DE COURANT 32A ou 20A — PC 16A — RJ 45 — E
- MISE À LA TERRE

PLOMBERIE
- EAU FROIDE DURE — EF
- EAU FROIDE ADOUCIE — EF AD
- EAU CHAUDE DURE — EC
- EAU CHAUDE ADOUCIE — EC AD
- EVACUATION — V
- GAZ — G

Maître d'Ouvrage :
CAISSE PRIMAIRE D'ASSURANCE MALADIE DES HAUTES-PYRÉNÉES
8, Place au bois
65000 TARBES

Maître d'Oeuvre :
peretto & peretto Architectes
PERETTO & PERETTO ARCHITECTES
4, rue du Prévôt de Ville
65100 LOURDES
Tél : 05.62.51.42.46 • fax : 05.62.51.38.52
E.mail : peretto@peretto.fr

Maître d'Oeuvre Ingénierie de la cuisine :
Société d' Etudes Thermiques Electriques Structures
BET SETES SA Ingénierie
14 avenue des Tilleuls - Quartier de l'Arsenal
65000 TARBES
T.: 05 62 34 25 54 - F.: 05 62 34 44 41

C.P.A.M. DES HAUTES-PYRÉNÉES
RÉHABILITATION INTÉRIEURE DU BÂTIMENT C
ZONE C.P.A.M. & ZONE M.S.A.

LOT N°15 - ÉQUIPEMENTS DE CUISINE

PLAN D'IMPLANTATION DES ÉQUIPEMENTS

ÉCHELLE : 1/50

PLAN N° : 00001

INDICE	PHASE
B	EXE

Indice	Nature de la modification	Date	Dessiné par :
A	Première édition	04/08/2016	S. MOREL
B	Révision complète de l'implantation	28/09/2016	S. MOREL

Ce plan est la propriété de la société JOËL MARQUE
Il ne peut être ni reproduit, ni communiqué à des tiers sans autorisation écrite.
Les personnages figurant sur le plan ne sont pas représentatif de la quantité de personnel nécessaire au fonctionnement des installations. La présence de ces personnages à l'échelle sur le plan illustrent l'échelle, les encombrements et la mise en situation sur le plan.