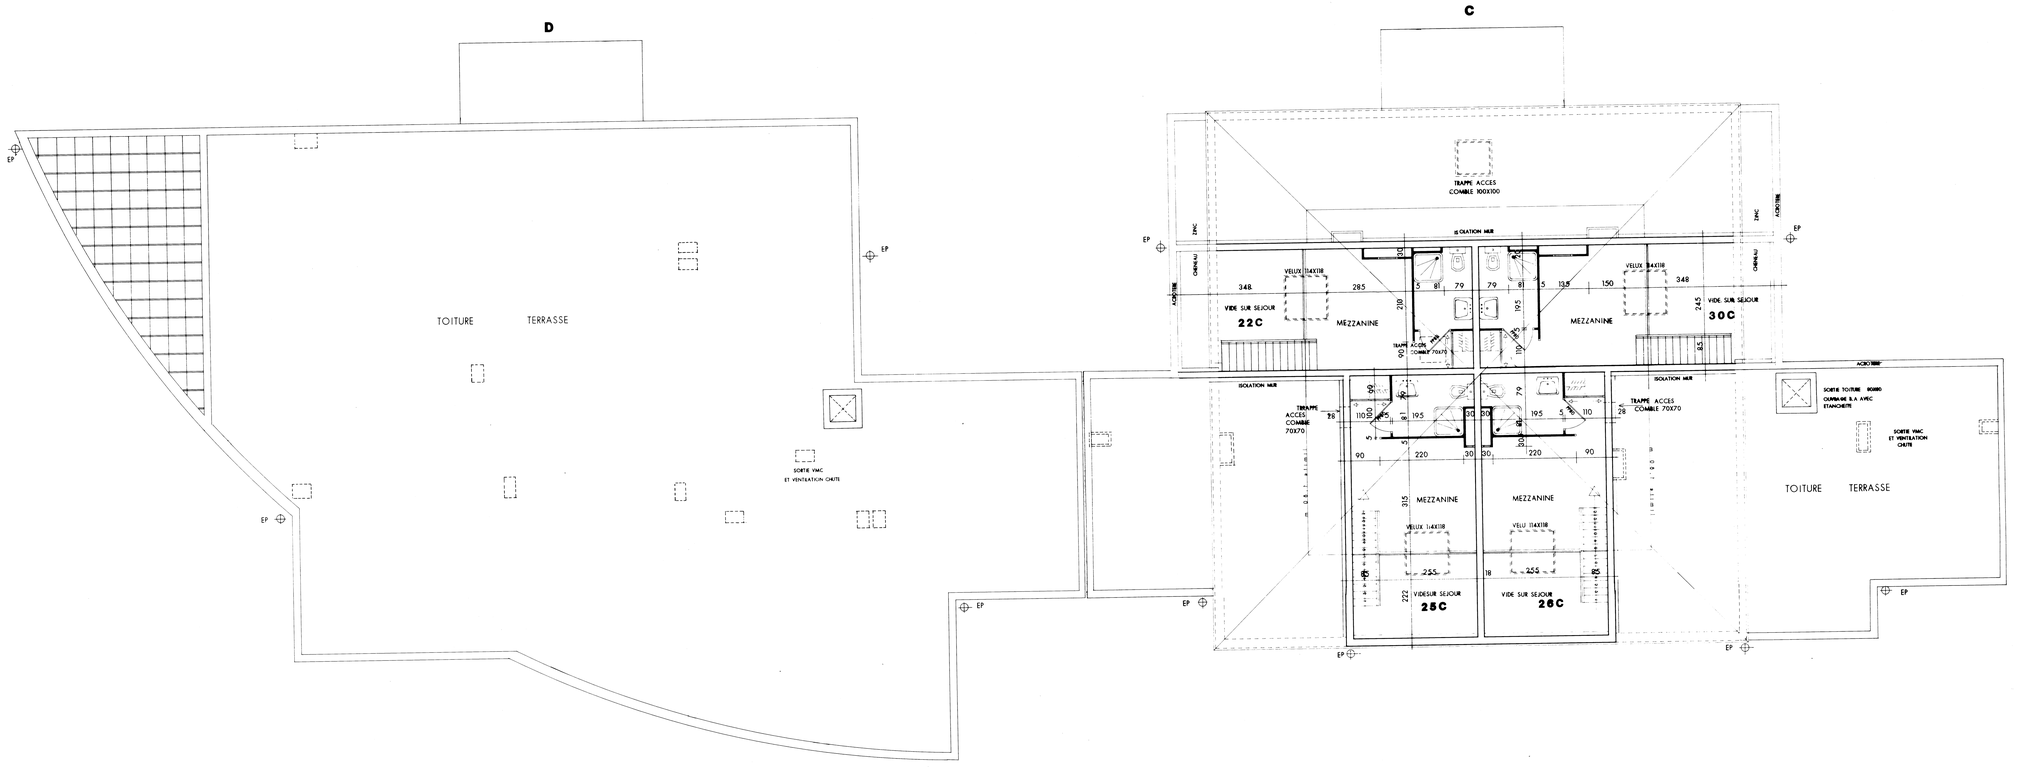

CBL (Groupement) Gros Oeuvre	ATHENA	CBPI	BETON
LOT N° 1 Ravalement E.N.E	LOT N° 2bis Charpente CHAUSSEE	LOT N° 2ter Couverture TOITS DE L'ESTUAIRE	LOT N° 3 Menuiserie PVC MAUGIN
LOT N° 4 Menuiseries alu MENUISERIES D'ARMOR	LOT N° 5 Menuiserie int. BESSERET	LOT N° 7 Cloisons GAGEARD	LOT N° 7bis Isolation combles ISO
LOT N° 8 Serrurerie GILBERT	LOT N° 9bis Cloisons ARNAUDEAU	LOT N° 9 Electricité EN ELAT	LOT N° 10/11 Plomberie Ins.VMC S.T.I.E
LOT N° 12/13 Revêt. sols SAPHO	LOT N° 14 Peinture LUCAS	LOT N°15 Faux Plafond VOUTIQUE	LOT N° 16 VRD O.R.T.P.
LOT N° 17 Espaces Verts BLINEAU	NANTES HABITAT		

Groupe : 528 Bâtiment : 01

Adresse : 11,13 et 15 rue Jean Poulain

Type: N3 Nature: DOE

Corps d'état :

Date : sept-93

MARCHÉ

NANTES HABITAT

Office Public d'Habitations à Loyer Modéré de la Ville de Nantes
54, rue Félix-Faure - B.P. n° 1043 - 44037 Nantes Cedex - Tél. : 40 67 07 67 - Fax : 40 67 07 02

ATHENA
S.A.R.L. D'ARCHITECTURE
A. BATENE G. BARRET A. BACCIN F. SIMONNEAU
ARCHITECTES D.P.L.G.
15 BIS ALLÉE DU COMMANDANT CHARCOT 44000 NANTES TEL. 40 29 68 70 FAX 40 74 62 88
35 RUE D'ANJOU 44600 SAINT-NAZAIRE TEL. 40 01 91 44 FAX 40 66 29 73

LOGEMENTS POUR ETUDIANTS

LES LANDES 2

DOE 28 A

PLAN BATIMENT C ET D COMBLES

ECHELLE 1/50

DATE 30.09.93

DATE	MODIFICATIONS	DATE	MODIFICATIONS
A 05.10.93	SORTIE VENTILATION DE CHUTE EN TOITURE SUR BATIMENT D		