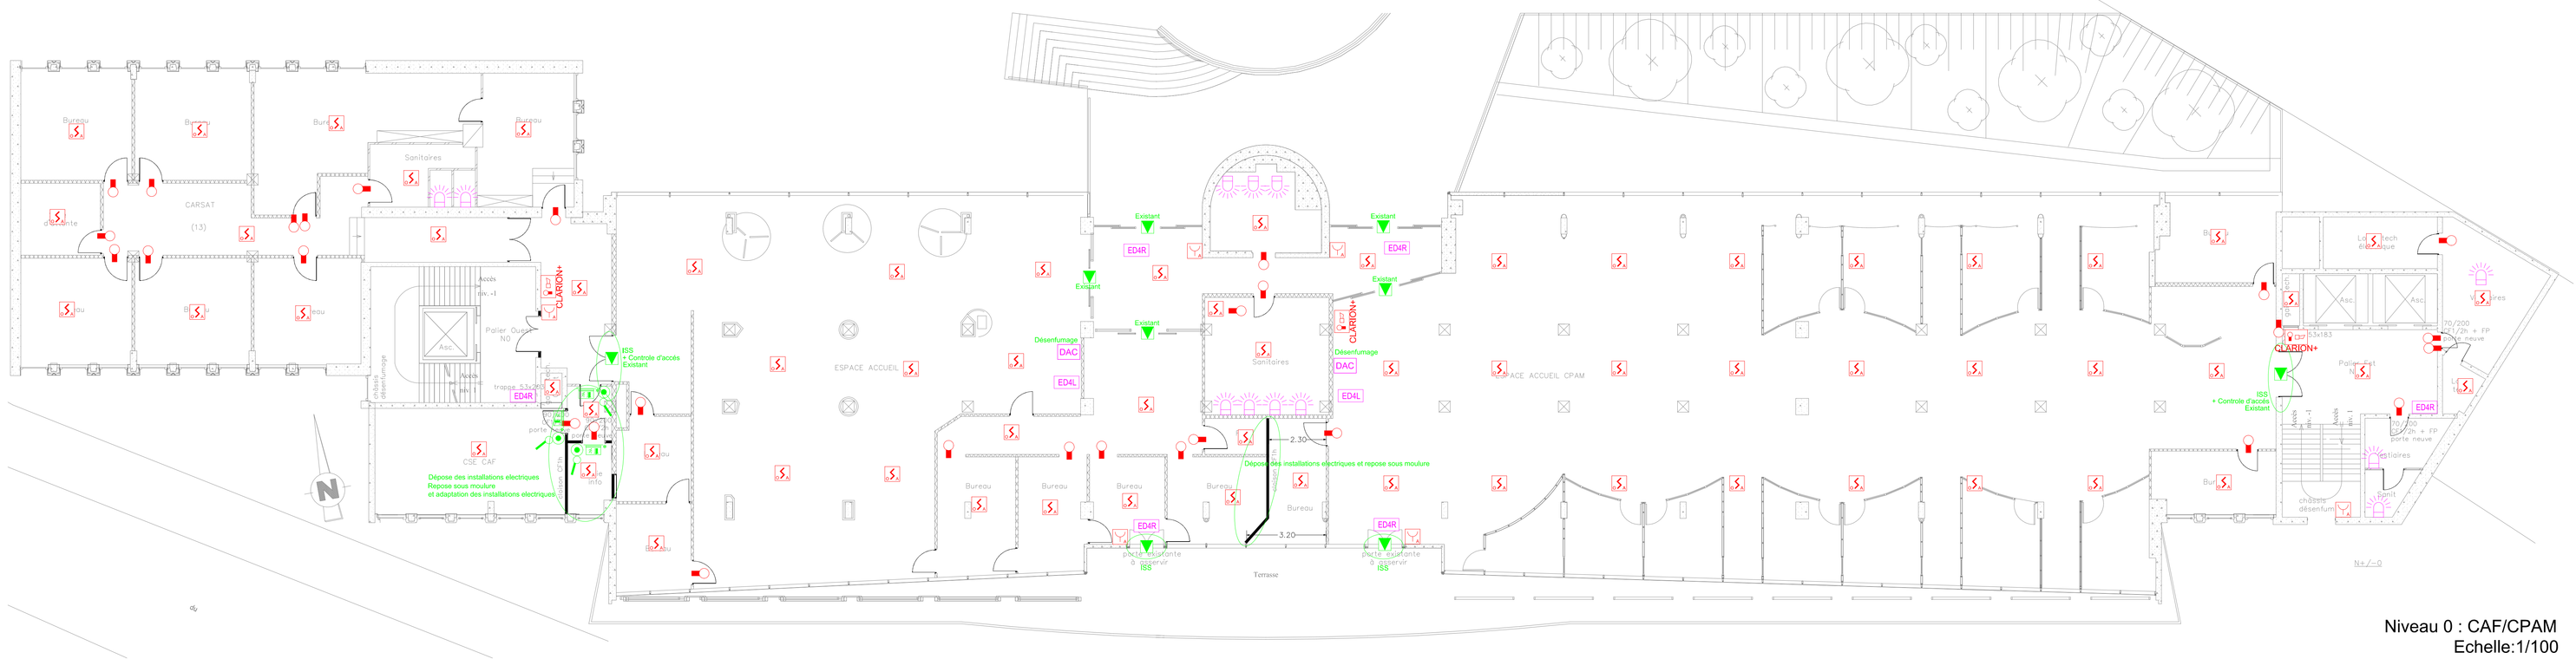

Niveau 0 : CAF/CPAM
Echelle:1/100

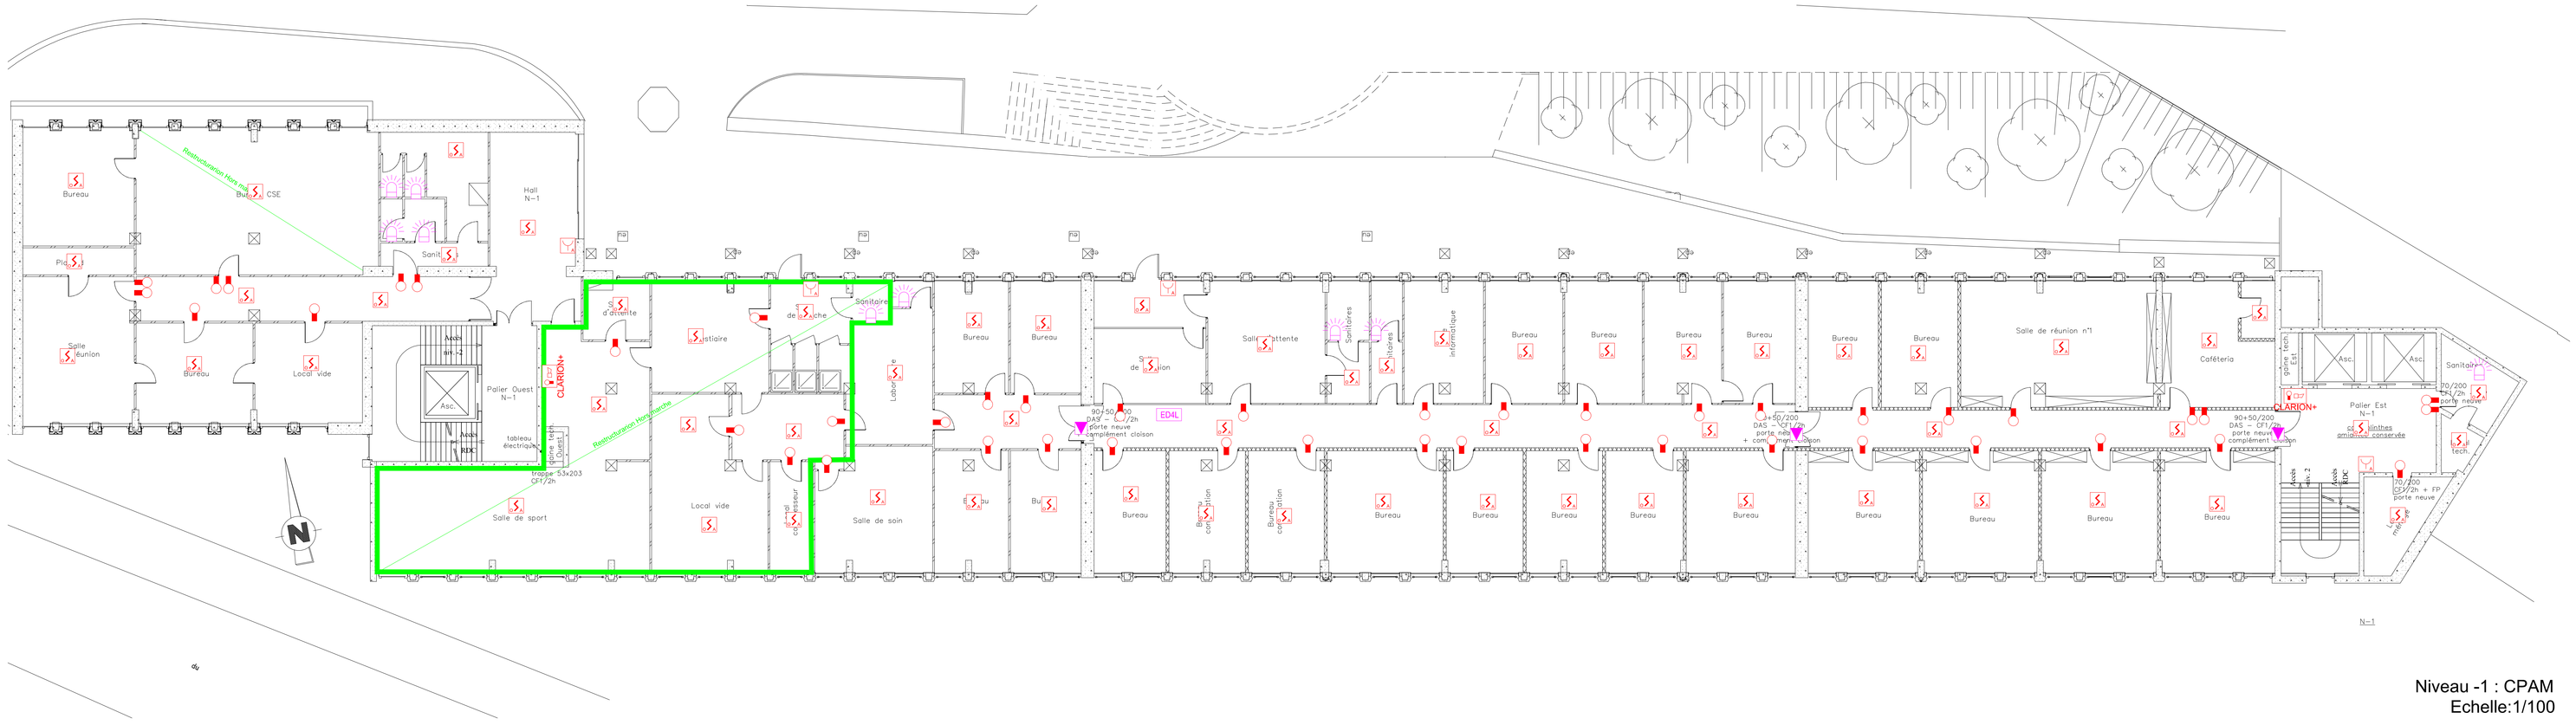

Niveau -1 : CPAM
Echelle:1/100

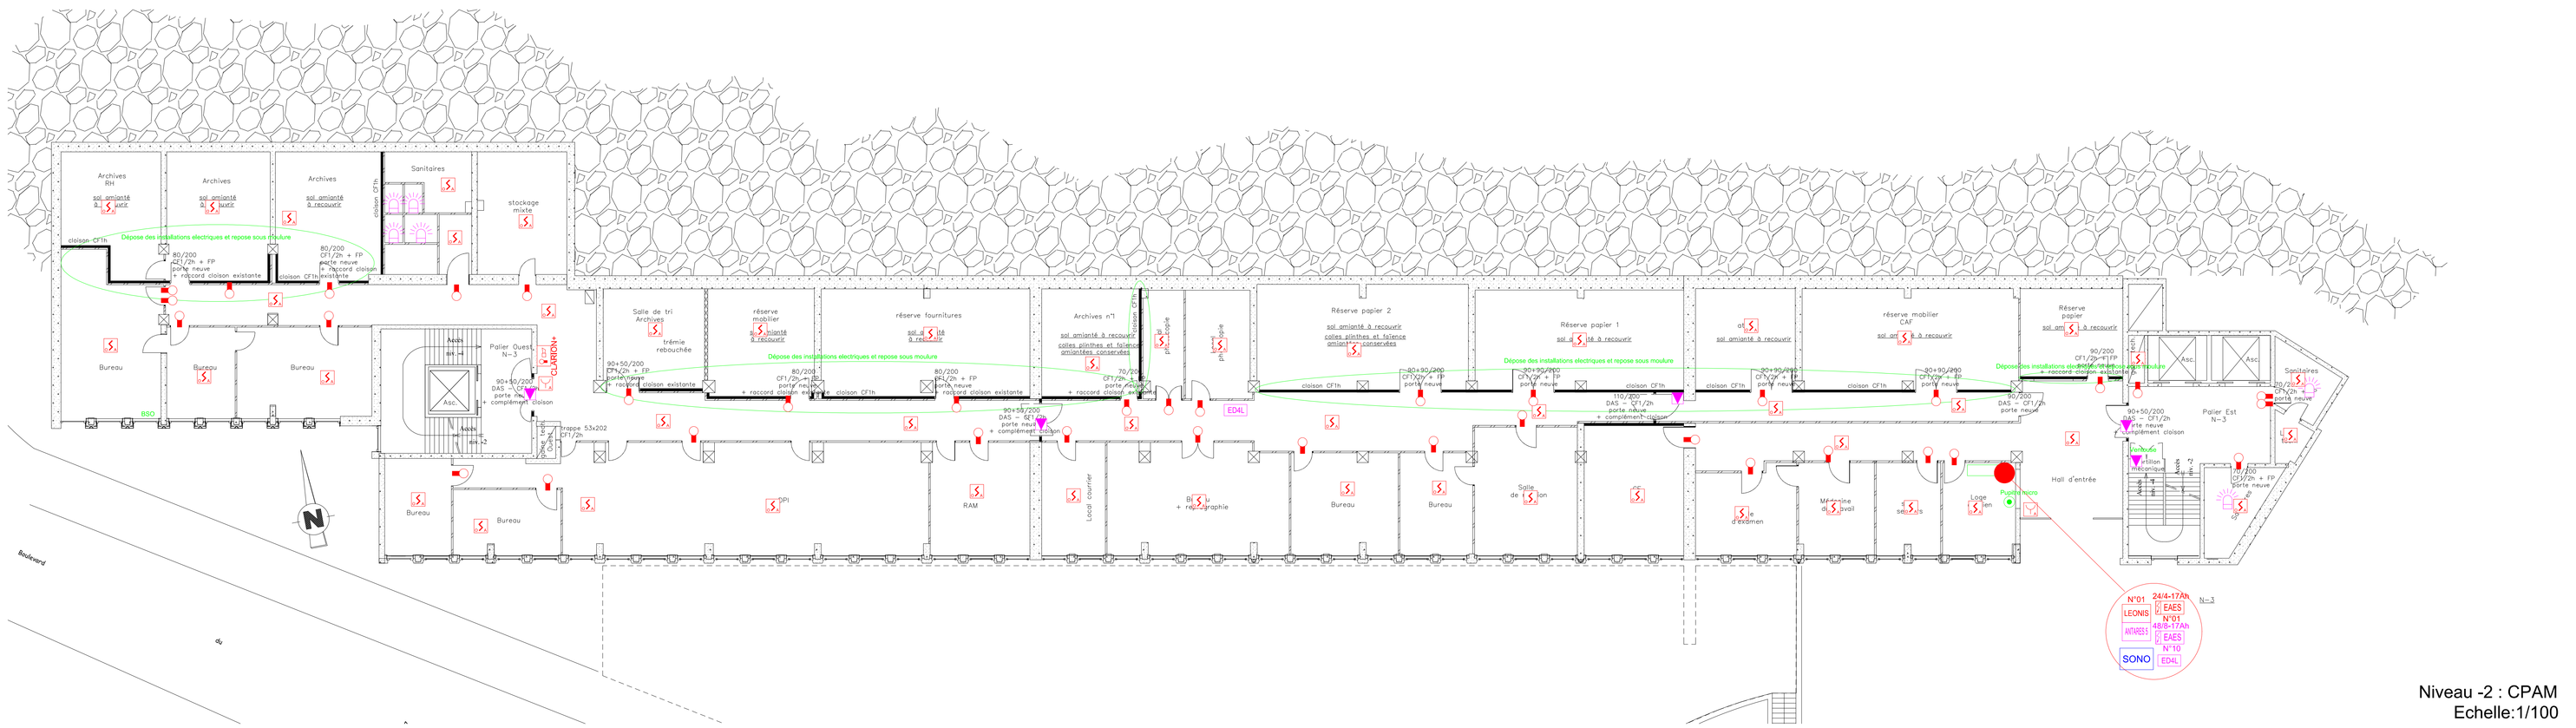

Niveau -2 : CPAM
Echelle:1/100

Légende SSI

ECS LEONIS	
ALIMENTATION ELECTRIQUE DE SECURITE SR	
TABLEAU DE REPORT ECS LEO - CLARION+	
DETECTEUR OPTIQUE DE FUMEE ADRESSABLE - LOPA	
DETECTEUR THERMIQUE ADRESSABLE - LOTA	
DETECTEUR CUMMINS INTERACTIVE (OPTIQUE ET THERMIQUE) ADRESSABLE - LOTHI	
INDICATEUR D'ACTION - IN	
INDICATEUR D'ACTION ETANCHE - IAE	
DECLENCHEUR MANUEL ADRESSABLE - LDMA VALITEUR ENTRE 0,80 ET 1,30 M	
INTERFACE ADRESSABLE - ETOL	
CMSI ANTARES S	
ALIMENTATION ELECTRIQUE DE SECURITE MS	
TABLEAU DE REPORT SYNTHESE CMSI - CLARION	
MODULE DEPORTE 4 LIGNES - EDAL	
MODULE DEPORTE 4 RELAIS - EDAR	
MODULE DEPORTE 1 RELAIS ET 2 ENTREES - EDRE	
DIFFUSEUR LUMINEUX + PARDANCE	
DIFFUSEUR LUMINEUX ETANCHEU - DIAF	
EQUIPEMENT ASPIRATEUR DE COMMANDE DSF + VENTOUSE ELECTROMAGNETIQUE 400	
VENTOUSE PORTE MS RUPTURE et CABLAGE du UNIQUEMENT CABLAGE SI PCF DAS	
VENTOUSE ISSUE DE SECOURS 400 RUPTURE + DM VERT ou 300 EMETANTE	
DIFFUSEUR SONORE 90dB - AUX 2000 HAUTEUR ENTRE 2,20 ET 2,50 M	

Légende ELECTRICITE

SIMPLE ALLUMAGE	
PRISE DE COURANT 2P+T 10 / 16 A	
BLOC AUTONOME D'ECLAIRAGE DE SECURITE - VEA	
LUMINAIRE TYPE 1 - 2x54	
LUMINAIRE TYPE 2 - 2x54 IP 65	
SPISE SOLOL GRADUABLE A ASSEURIR	

Nicolas GENAUD
architecte DPLG
5 place du Palet - 16000 Angoulême
nicolasgenaud.architecte@gmail.com
05 45 38 06 05

Consultants :

BET Fluides : A Ingenierie
77, Bd de Bretagne - 16000 Angoulême
contact@a-ingenierie.com - 05 86 73 00 35

BET Structure : SECBA
77, avenue Maryse Bastié - 16340 L'Isle d'Espagnac
secba@wanadoo.fr - 05 45 68 54 09

Union Immobilière des Organismes de Sécurité Sociale
30, Bd de Bury - 16000 ANGOULEME

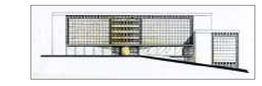

Mise en sécurité du bâtiment de la sécurité sociale
30, Bd de Bury à Angoulême

Phase : PRO/DCE

Date : 30/03/2026

LOT N° 08 - ELECTRICITE Courants Forts-Courants Faibles - SSI

Niveaux :
-2
-1
0

EL2-5

MODIFICATIONS

INDICE	DATE	NATURE
0	30 mars 2026	PRO/DCE - Dossin initial

Dossier n° 2303 - CG