HÔPITAL DE COUTANCES



MAÎTRISE D'OUVRAGE

CENTRE HOSPITALIER DE COUTANCES
RUE DE LA GARE
50208 COUTANCES

MAÎTRISE D'OEUVRE

143, rue Yves Le Coz - 78000 VERSAILLES
1 ter, rue Antoine Barthélémy - 50700 VALOGNES
Tél. : 02.33.41.80.09 / contact.cps@energieetservice.fr
www.cps-be.com

OUVRAGE

RÉNOVATION POSTE HTA, REMPLACEMENT GROUPE ÉLECTROGÉNE ET MUTATION DU RÉGIME DE NEUTRE

CARNET DE PLANS DE REPÉRAGE DES INSTALLATIONS ÉLECTRIQUES DU BÂTIMENT 30


N° d'affaire	Phase	Date	Lot concerné	N° Plan	Échelle	Indice
22-X	DCE	09/2026	ÉLECTRICITÉ HT/BT	EL.09	1/200ème	A

NOTA :

Plans dressés à partir des plans fournis par la maîtrise d'ouvrage. Les équipements et les cotes intérieures des pièces sont exactes, mais la structure du bâtiment peut présenter des approximations.

Légende:

Armoire électrique

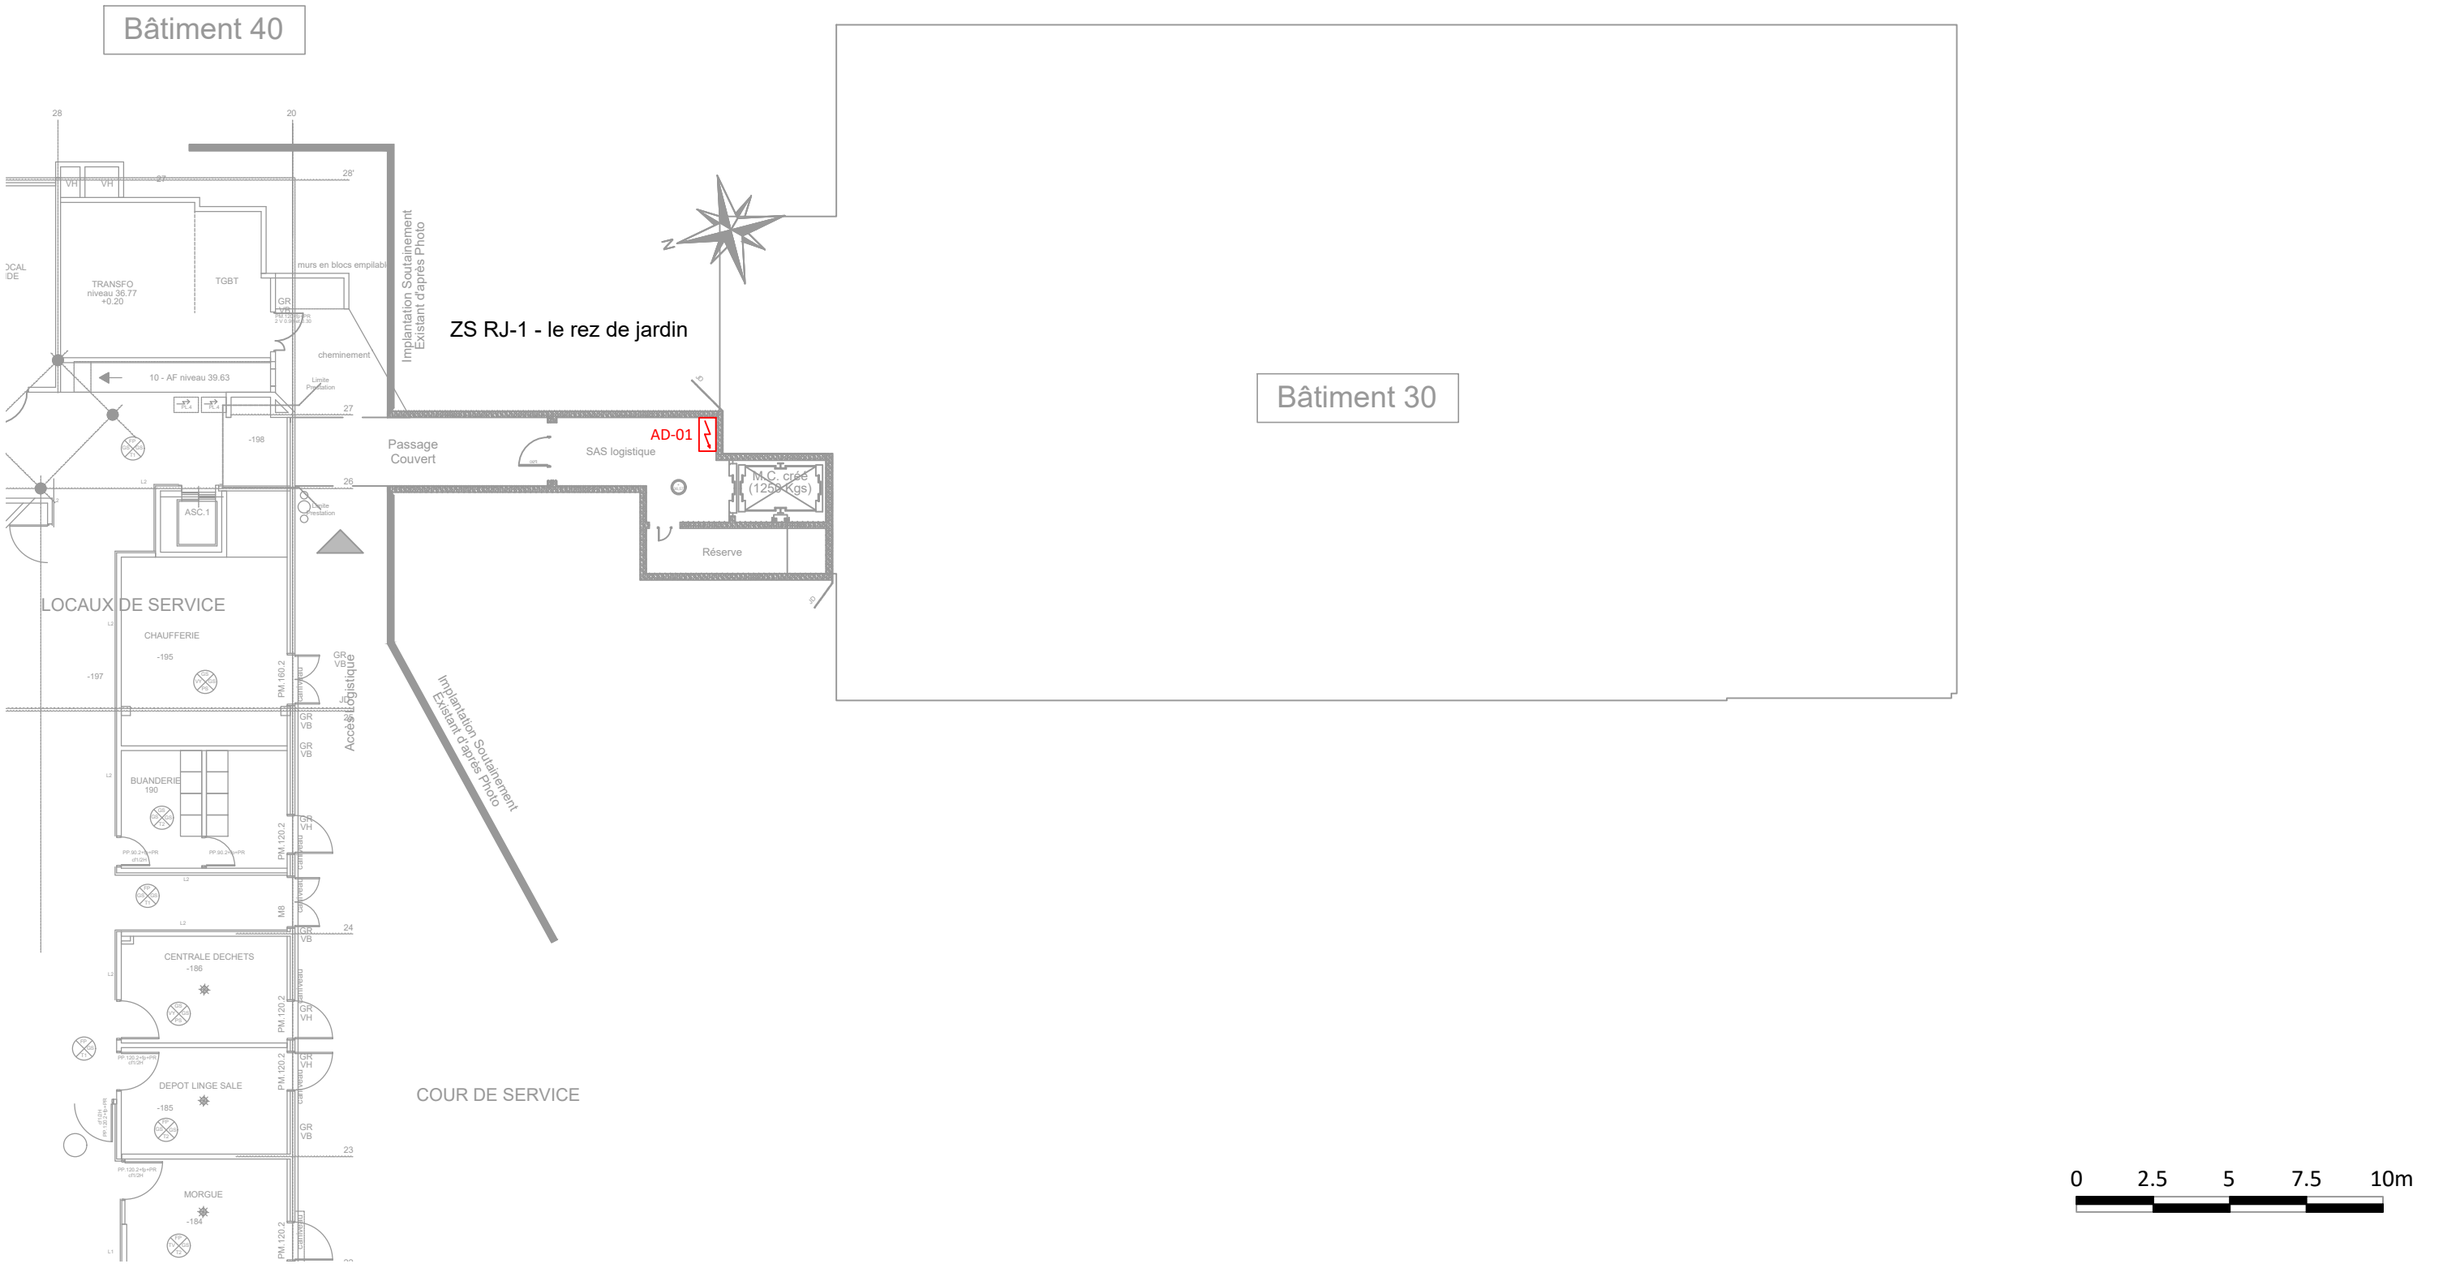

Vérifié par : G.R.	PLAN DE REPÉRAGE DES INSTALLATIONS ÉLECTRIQUES BÂTIMENT 30 NIVEAU : REZ-DE-JARDIN	CENTRE HOSPITALIER DE COUTANCES	N° Plan : EL.09
Fait par : P.F.			Échelle : 1/200ème
Phase : DCE / Indice : A			Folio : 01 / A3
N° d'affaire : 22-X			Date : 09/2026

Garage
Vélos Couvert

Vest. femmes
Sanit.
WC
Douche
Douche
Sanit..
Vest. hommes
Réserve 7
Bureau médecin
Chambre de surveillance
Sanit 5
Prépa soins
SAS 3
Bureau infirmière
Circulation 4
Circulation 5
AD-03
Coin TV
Escalier
Sanit. 4
AD-02
Local info.
Sous station
Sous-Station
Réserve 6
Réserve 5
TGBT
Local élect. TGBT
Réserve 4
Monte Matériaux
Circulation 3
Ménage
Réserve 2
Réserve 3
photocopie
Sanit. 1
Sanit. 2
Sanit. 3
SSI
Local poubelles
Passerelle personnel
M.C. créé (1250 kgs)
Circulation 2
Salle polyvalente
Circulation personnels
SAS logistique
Office
Sanit. pers
Sanit. pers
Bureau animatrice
Bureau cadre de santé
Secrétariat
Zone d'accueil
Détente personnels
SAS 2
Placard
Placard
Placard
SAS
Réserve 1
Salon de coiffure
Circulation
coin boutique
Salle à manger
Salon des familles
cafeteria
Activités thérapeutique
40,23
Cour de Service

0 2.5 5 7.5 10m

Légende:


Armoire électrique

NOTA :

Plans dressés à partir des plans fournis par la maîtrise d'ouvrage. Les équipements et les cotes intérieures des pièces sont exactes, mais la structure du bâtiment peut présenter des approximations.

Vérifié par : G.R.	PLAN DE REPÉRAGE DES INSTALLATIONS ÉLECTRIQUES BÂTIMENT 30 NIVEAU : REZ-DE-CHAUSSÉE	CENTRE HOSPITALIER DE COUTANCES	N° Plan : EL.09
Fait par : P.F.			Échelle : 1/200ème
Phase : DCE / Indice : A			Folio : 02 / A3
N° d'affaire : 22-X			Date : 09/2026

CPS Bureau d'études

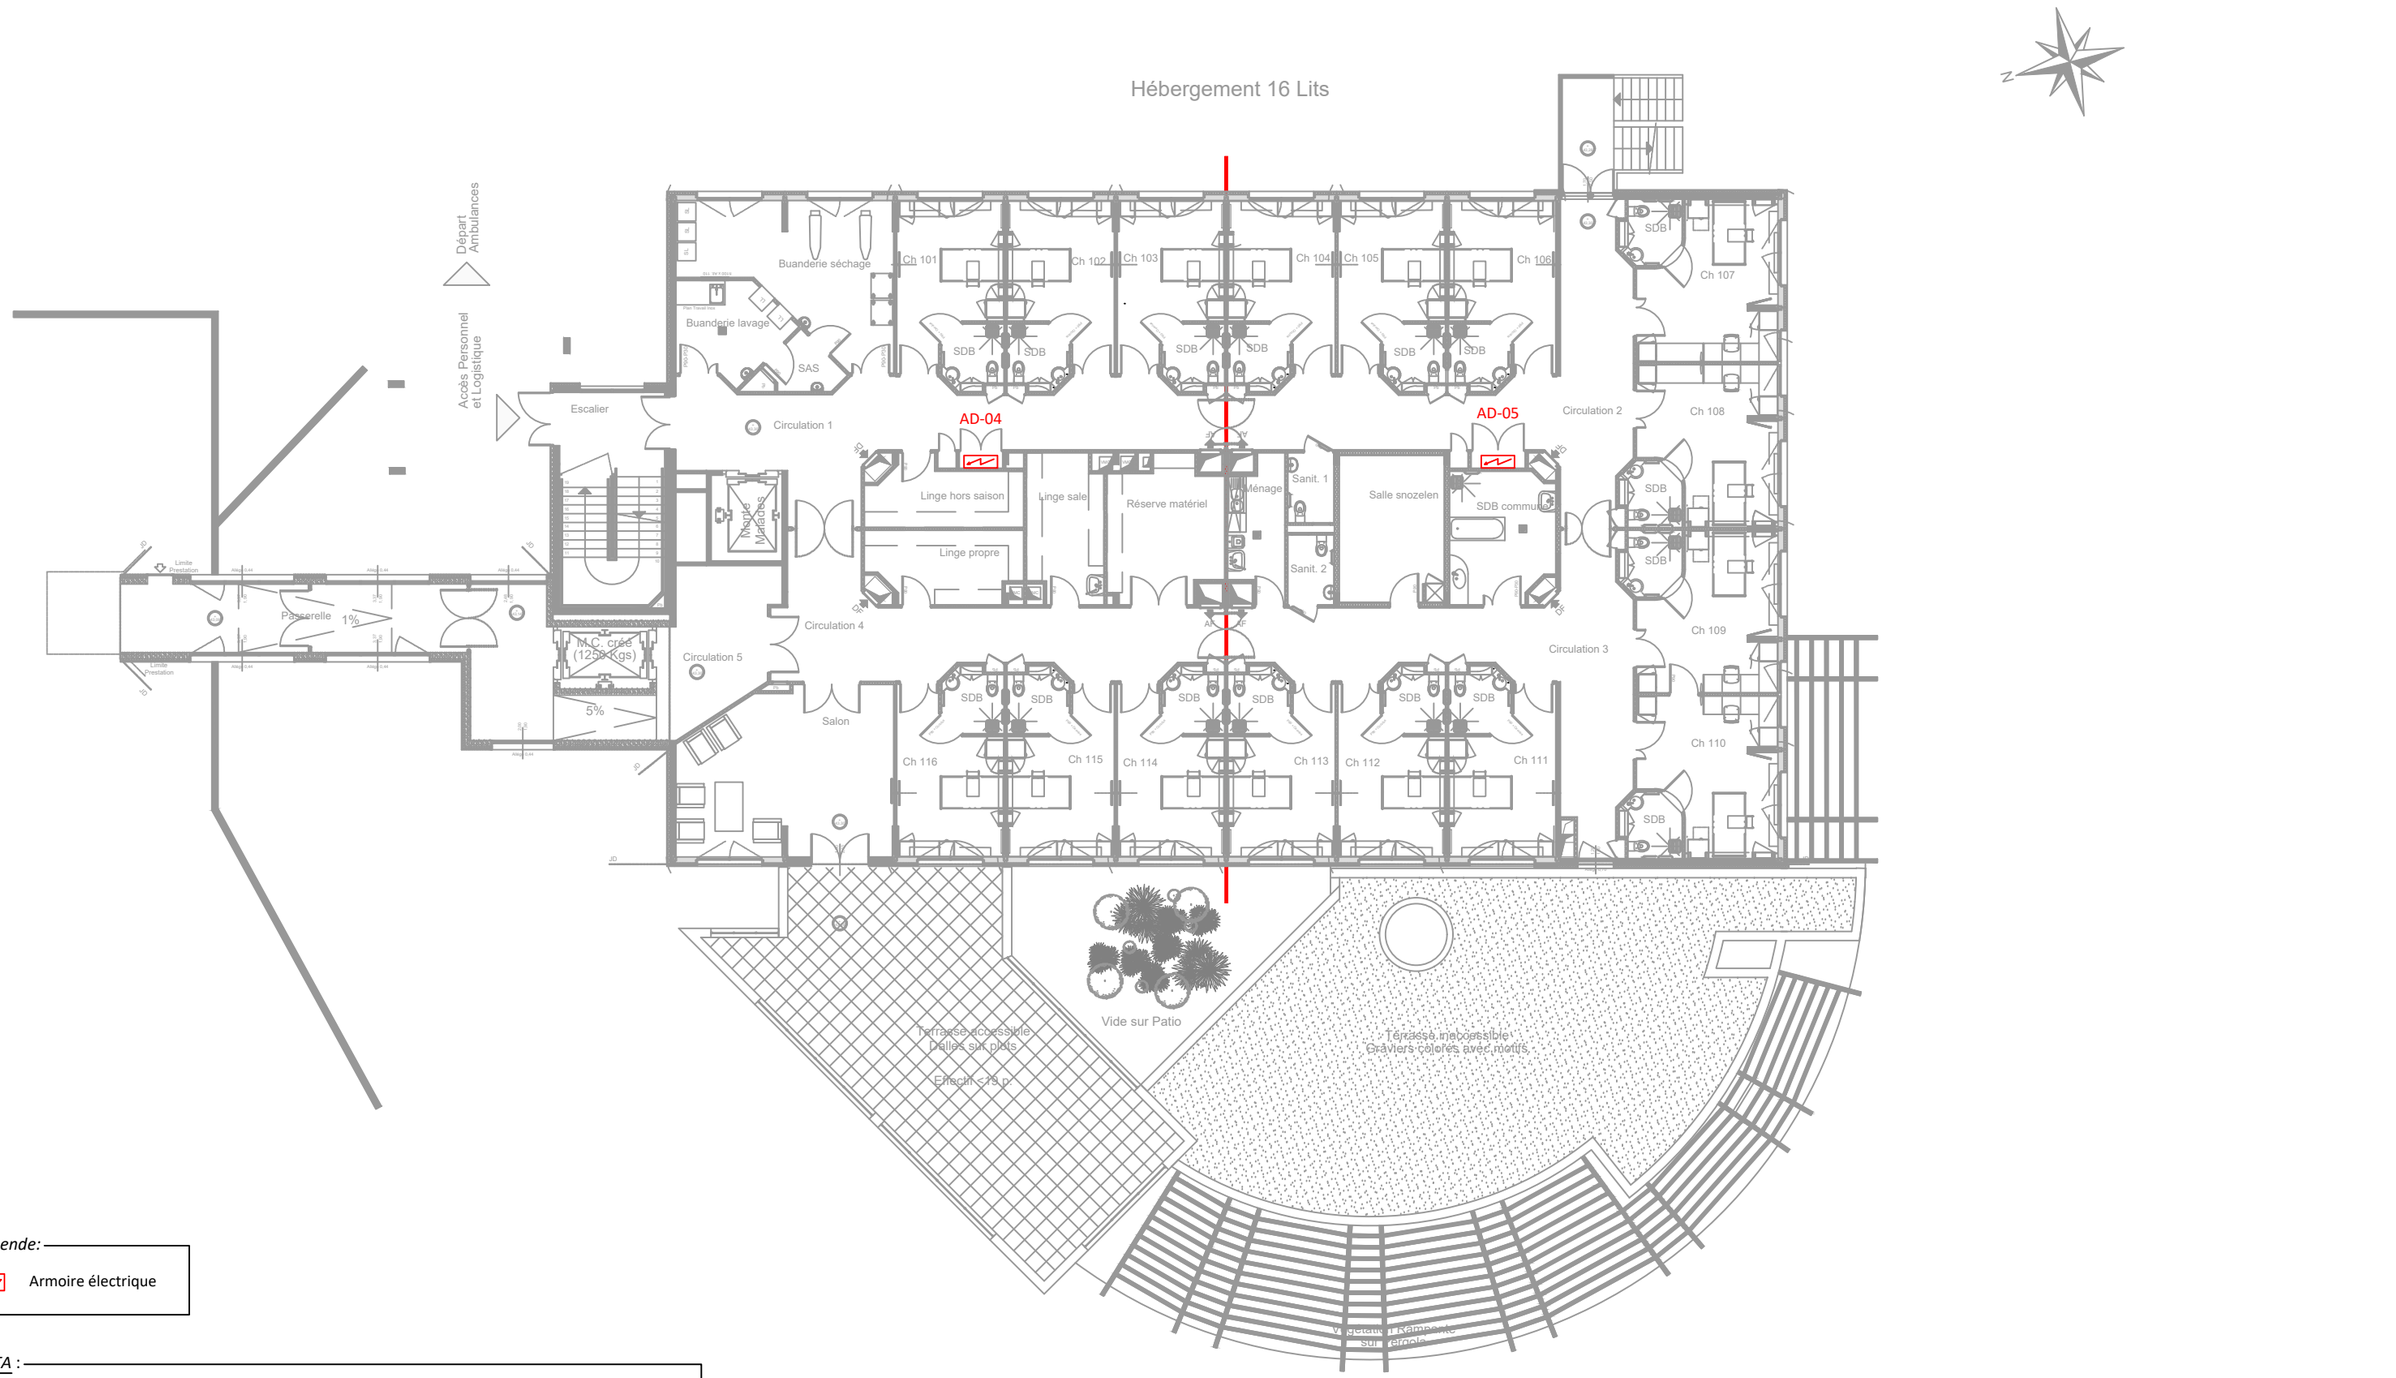

Légende:

Armoire électrique


NOTA :

Plans dressés à partir des plans fournis par la maîtrise d'ouvrage. Les équipements et les cotes intérieures des pièces sont exactes, mais la structure du bâtiment peut présenter des approximations.

0 2.5 5 7.5 10m

Vérifié par : G.R.		PLAN DE REPÉRAGE DES INSTALLATIONS ÉLECTRIQUES BÂTIMENT 30 NIVEAU : 1er ÉTAGE	CENTRE HOSPITALIER DE COUTANCES
Fait par : P.F.			
Phase : DCE	Indice : A		
N° d'affaire : 22-X			

N° Plan : EL.09	
Échelle : 1/200ème	
Folio : 03	A3
Date : 09/2026	

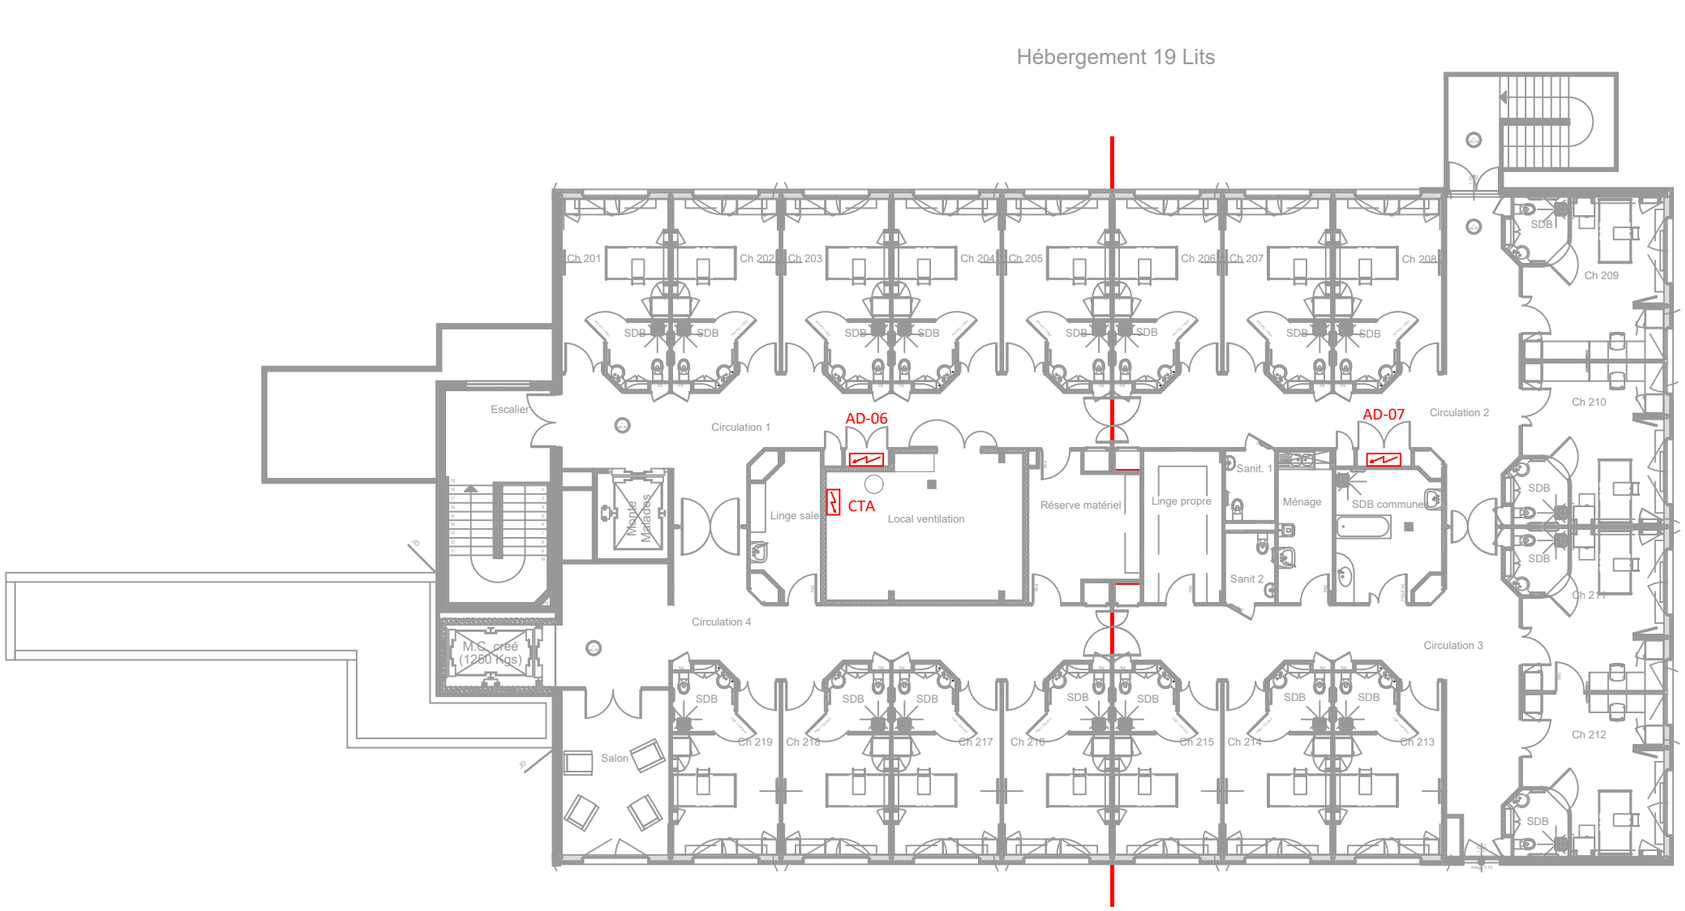

Légende:

Armoire électrique

NOTA :

Plans dressés à partir des plans fournis par la maîtrise d'ouvrage. Les équipements et les cotes intérieures des pièces sont exactes, mais la structure du bâtiment peut présenter des approximations.

0 2.5 5 7.5 10m

Vérifié par : G.R.	PLAN DE REPÉRAGE DES INSTALLATIONS ÉLECTRIQUES BÂTIMENT 30 NIVEAU : 2ème ÉTAGE	CENTRE HOSPITALIER DE COUTANCES	N° Plan : EL.09
Fait par : P.F.			Échelle : 1/200ème
Phase : DCE / Indice : A			Folio : 04 / A3
N° d'affaire : 22-X			Date : 09/2026