*MAITRE D'OUVRAGE*

PRÉFECTURE DE MAYOTTE
Ministère de l'Intérieur
BP 676 - 97600 Mamoudzou

*ARCHITECTE*

JULIEN BELLER
19, quai de la Marine
93450 L'Ile-Saint-Denis

*OPERATION*

# Construction d'une extension de la Préfecture de Grande Terre à Mayotte

## VRD

Plan des Réseaux
AEP, TEL, CF/Cfa, ECL

| Date | Indice | Nature de la modification |
|---|---|---|
| Août 2021 | 00 | Emission initiale |
| ..... | .... | ..... |
| ..... | .... | ..... |
| ..... | .... | ..... |
| ..... | .... | ..... |

ESQ | PC | APS | APD | PRO | **DCE** | EXE | DOE


INTEGRALE INGENIERIE

BET Structure - Fluides - VRD - Qualité Environnementale - SSI
Agence Saint Paul
Savanna Lot 1 - 14, rue Jules Thirel - 97460 Saint Paul
T : 02 62 24 59 63 - F : 02 62 42 05 17 - bet@integrale.re


| | | |
|---|---|---|
| Plan n° | : | VRD 02 |
| Indice : | | 00 |
| Affaire n° | : | 20-10 |
| Date | : | Août 2021 |
| Etabli par | : | JN |
| Validé par | : | FJ |
| Echelle | : | 1/200 |


*Ce plan est la propriété d'Intégrale Ingénierie, toute utilisation ou reproduction, même partielle est interdite sans approbation préalable.*


### LEGENDE ADDUCTION D'EAUX

- Compteur général
- Poteau incendie + C.A.P
- Robinet de puisage
- Robinet - vanne sous BAC
- Ventouse sous regard
- Purge ou vidange
- Réseau AEP
- Réseau existant

### LEGENDE TELECOMMUNICATIONS

- Chambre L1T
- Chambre K1C
- Réseau Télécommunications
- Réseau existant

### LEGENDE ECLAIRAGE PUBLIC

- Candélabre solaire (HORS LOT)

### LEGENDE CF/Cfa

- Chambre de tirage sous chaussée
- Dimensions 800X800
- Réseau CF/Cfa

### LEGENDE BASSE TENSION
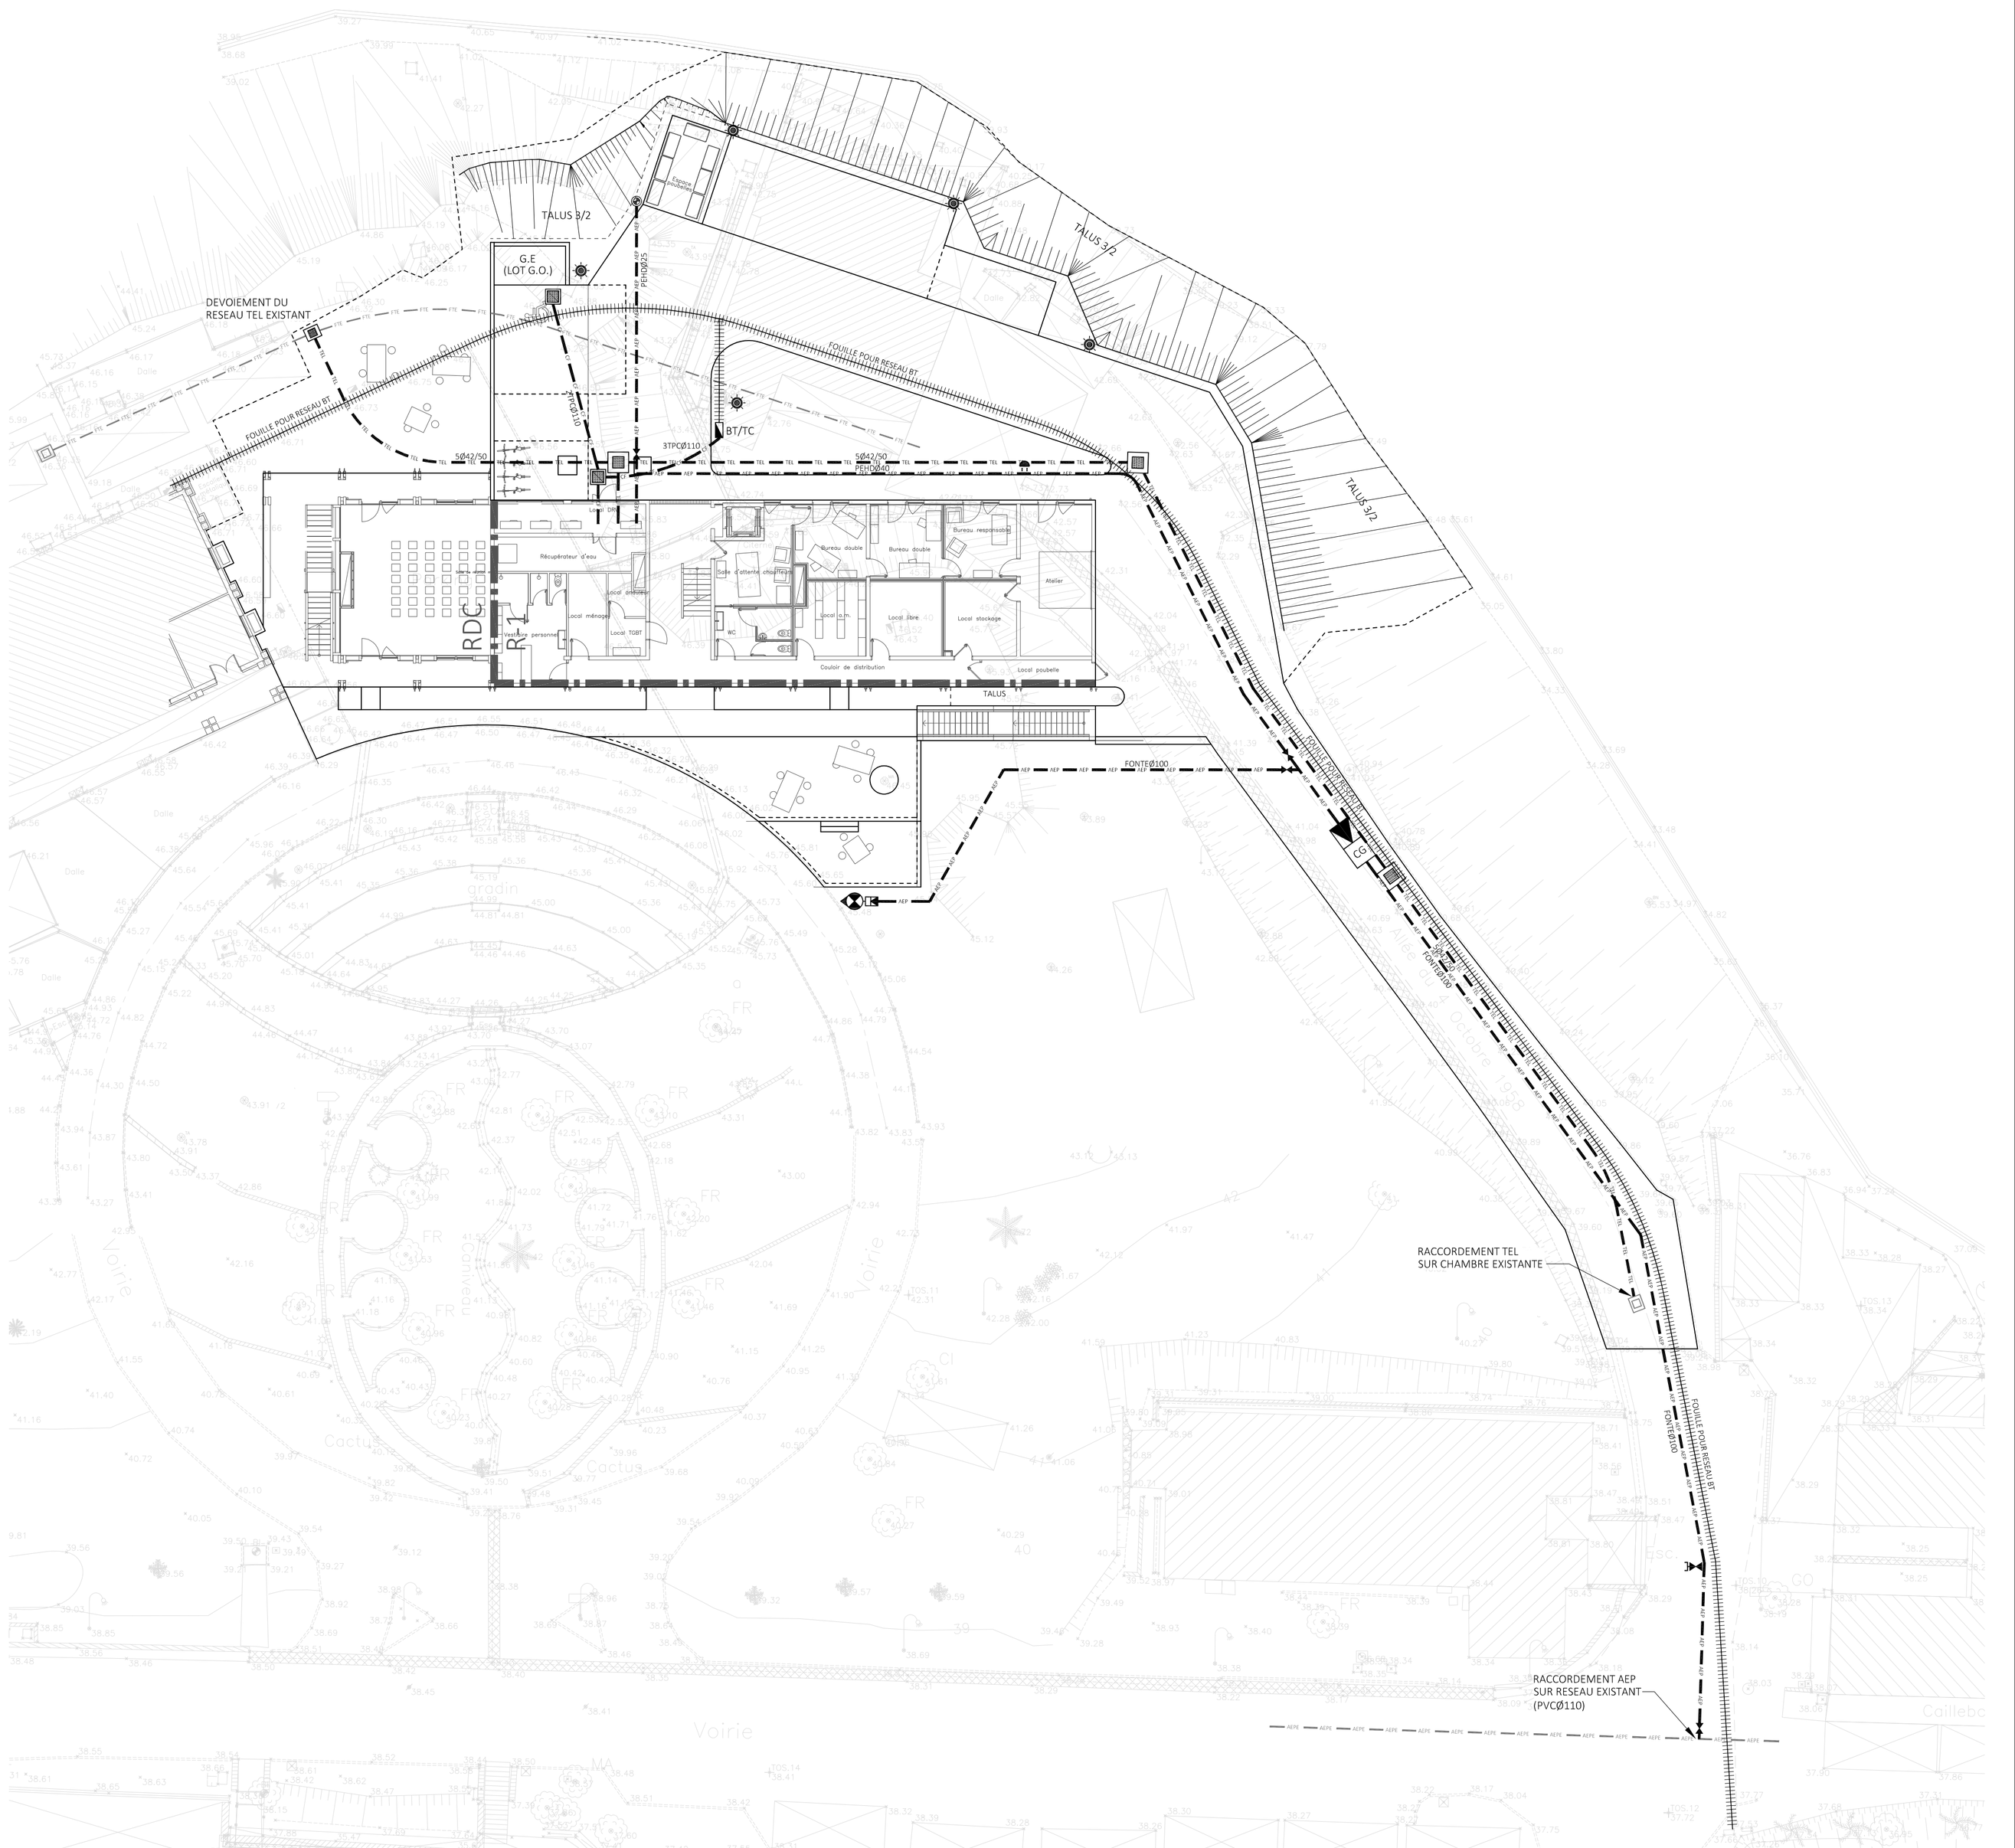
- BT/TC (HORS LOT VRD)
- Fouille pour réseau BT