No FEUILLE	TITRE DU PLAN	DP	ECHELLE	DATE
- 1 -	PLAN DE SITUATION		1/25000	03/2025
- 2 -	PLAN DE MASSE - REPERAGE DES TRAVAUX		1/1200	03/2025
- 3 -	PLAN DE MASSE - IMPLANTATION DES MOBIL HOMES		1/200	03/2025
- 4 -	COUPE AA - PROJET		1/100	03/2025
- 5 -	COUPE AA - MISE A NIVEAU DES MOBIL HOMES		1/100	03/2025
- 6 -	PLAN DES FACADES - MOBIL HOME CLASSIQUE - PROJET		1/100	03/2025
- 7 -	PLAN DES FACADES - MOBIL HOME PMR - PROJET		1/100	03/2025
- 8 -	COUPE SUR MOBIL HOMES - PROJET		1/100	03/2025

INDICE	REFERENCE	MODIFICATIONS	DATE

MINISTÈRE DES ARMÉES

Liberté
Egalité
Fraternité

SGA
Secrétariat général pour l'administration

SID
Service d'infrastructure de la Défense

Service Infrastructure de la Défense
Méditerranée

Unité de Soutien
de l'Infrastructure de la Défense
de HYERES

BP 71
83800 TOULON Cédex 9
TELEPHONE
04.22.42.74.71

IC2MI BLAISE Yoann
chef de l'USID HYERES

VILLES DE HYERES

CASERNE VASSOIGNE
54ème REGIMENT D'ARTILLERIE

CREATION
DE
2 MOBIL HOMES FAMILLES
AVEC EMPLACEMENT PMR


DCE

Ind.	Date	Modifications	Chargé d'étude	Dessinateur

CONCEPTION	MAITRISE D'OEUVRE	Nom du fichier : I_IM_001.APS	
		Fichiers associés :	Date de 1ère diffusion : JJ/MM/AAAA
Chargé d'affaires : Hervé BABILOT Tél : 04.22.44.41.22	Chargé d'affaires : Régis CHAILLOU Tél : 04.22.44.48.69		
Dessiné par : Augustin SCOZZARI	Dessiné par : -	Numéro d'opération : -	N° Ordre -
Architecte : Prénom Nom		Echelle : MULTIPLE	

IDENTIFICATION DE LA FICHE

N° OPERATION	REFERENCE DU COMPOSANT	TYPE PLAN	INDICE
Ident.Operation	I_IM_001.APS		- Ind

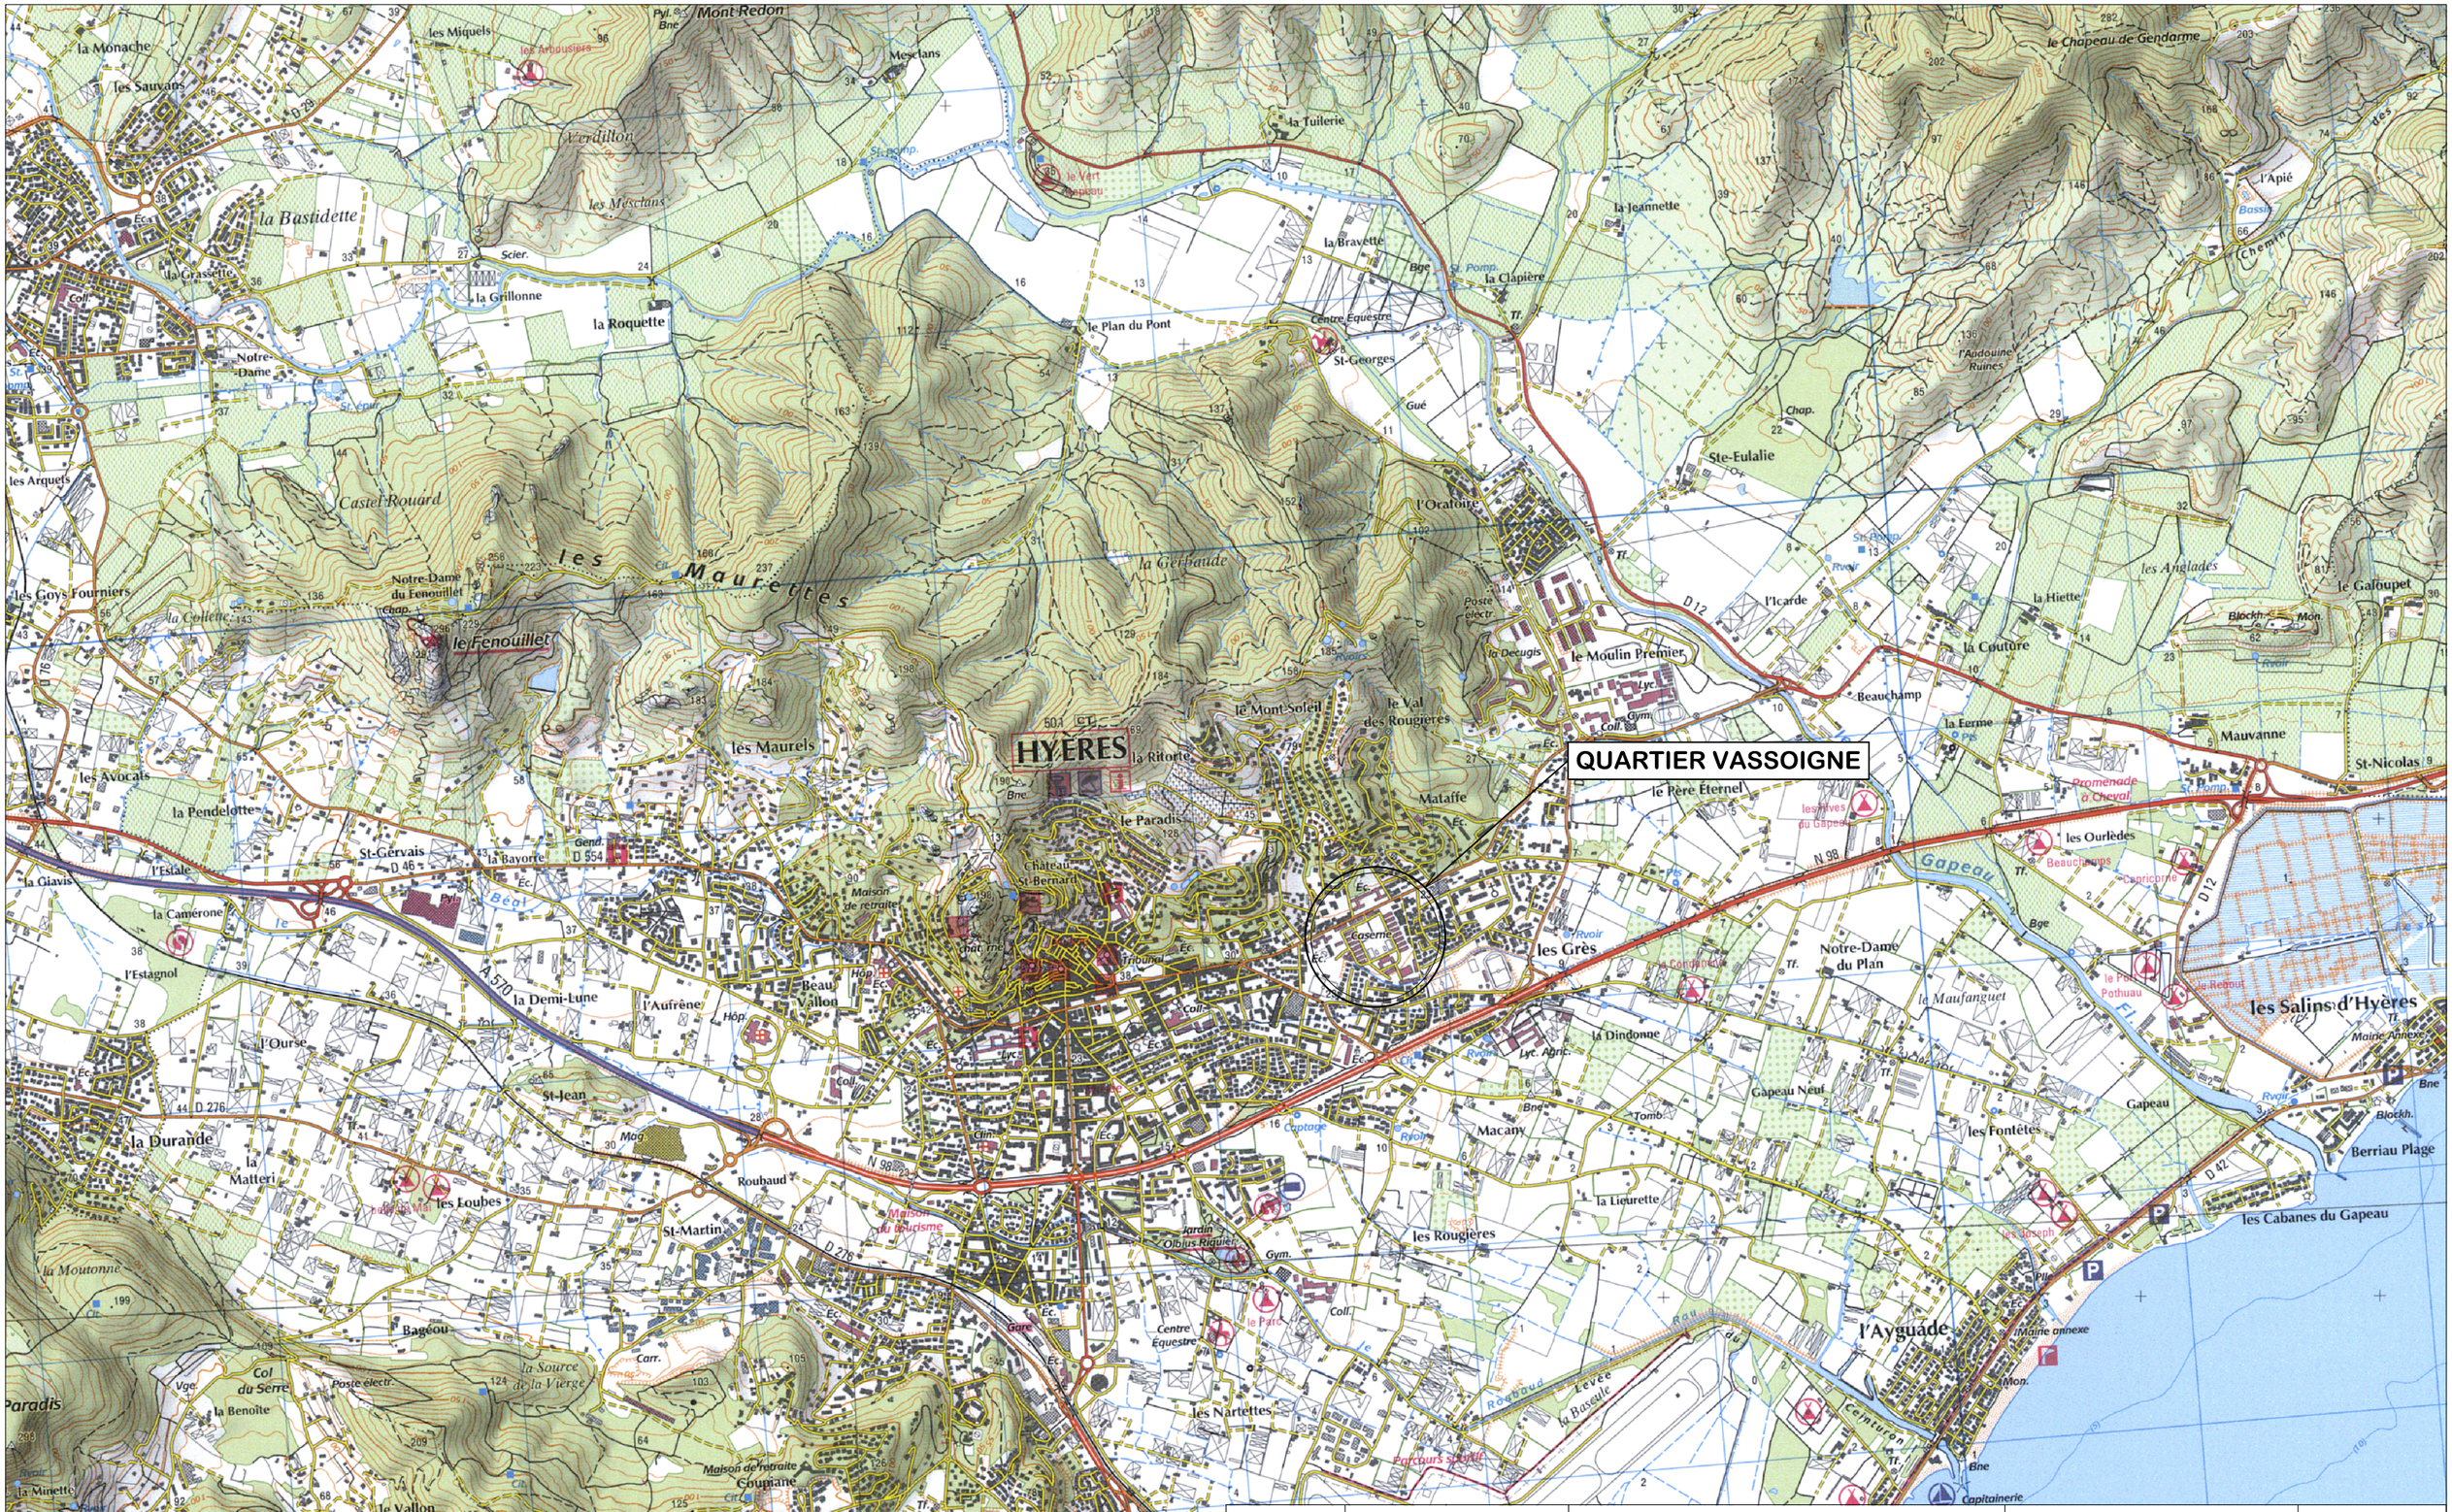


SID Méditerranée USID HYERES BP 71 83800 TOULON Cédex 9	Dessiné par : SCOZZARI A. Dessinateur modifié Chef de l'USID HYERES IC2 BLAISE Yoann	Département du Var Commune de Hyères 54ème REGIMENT D'ARTILLERIE - CASERNE VASSOIGNE CREATION DE 2 MOBIL HOMES FAMILLES – DECLARATION PREALABLE PLAN DE SITUATION – Echelle : 1/25000	Nom de la fiche : I_IM_001.APS Chorus Imm. : – Chorus Comp. : – Date créaton : 20/04/2026 Date indice : – Indice –	MINISTÈRE DES ARMÉES Liberté Egalité Fraternité SGA Secrétariat général pour l'administration

IMPLANTATION DE 2 MOBIL HOMES
AVEC PARKING PMR

088 038 039 040 041 001 012 002 003 006 007 096 097
035 089 095 050 042 043 044 045 046 047 048 049
033 051 052 053 054 055 056 078 094 BCC 082 081 080
087 PARKING 090 032 016 017
031 096 062 064 066 020 030 091 092
RUISSEAU LA RITORTE
CHEMIN DE RONDE

SID Méditerranée USID HYERES BP 71 83800 TOULON Cedex 9	Dessiné par : SCOZZARI A. Dessinateur modifie Chef de l'USID HYERES IC2 BLAISE Yoann	Département du Var Commune de Hyères 54ème REGIMENT D'ARTILLERIE - CASERNE VASSOIGNE CREATION DE 2 MOBIL HOMES FAMILLES _ PLAN DU REFERENTIEL PLAN DE MASSE REPERAGE DES MOBIL HOMES Echelle : 1/1200	Nom de la fiche : I_IM_001.APS Chorus Imm.: _ Chorus Comp.: _ Date créaton : 17/03/2025 Date indice : _ Indice _	MINISTÈRE DES ARMÉES Liberté Egalité Fraternité SGA

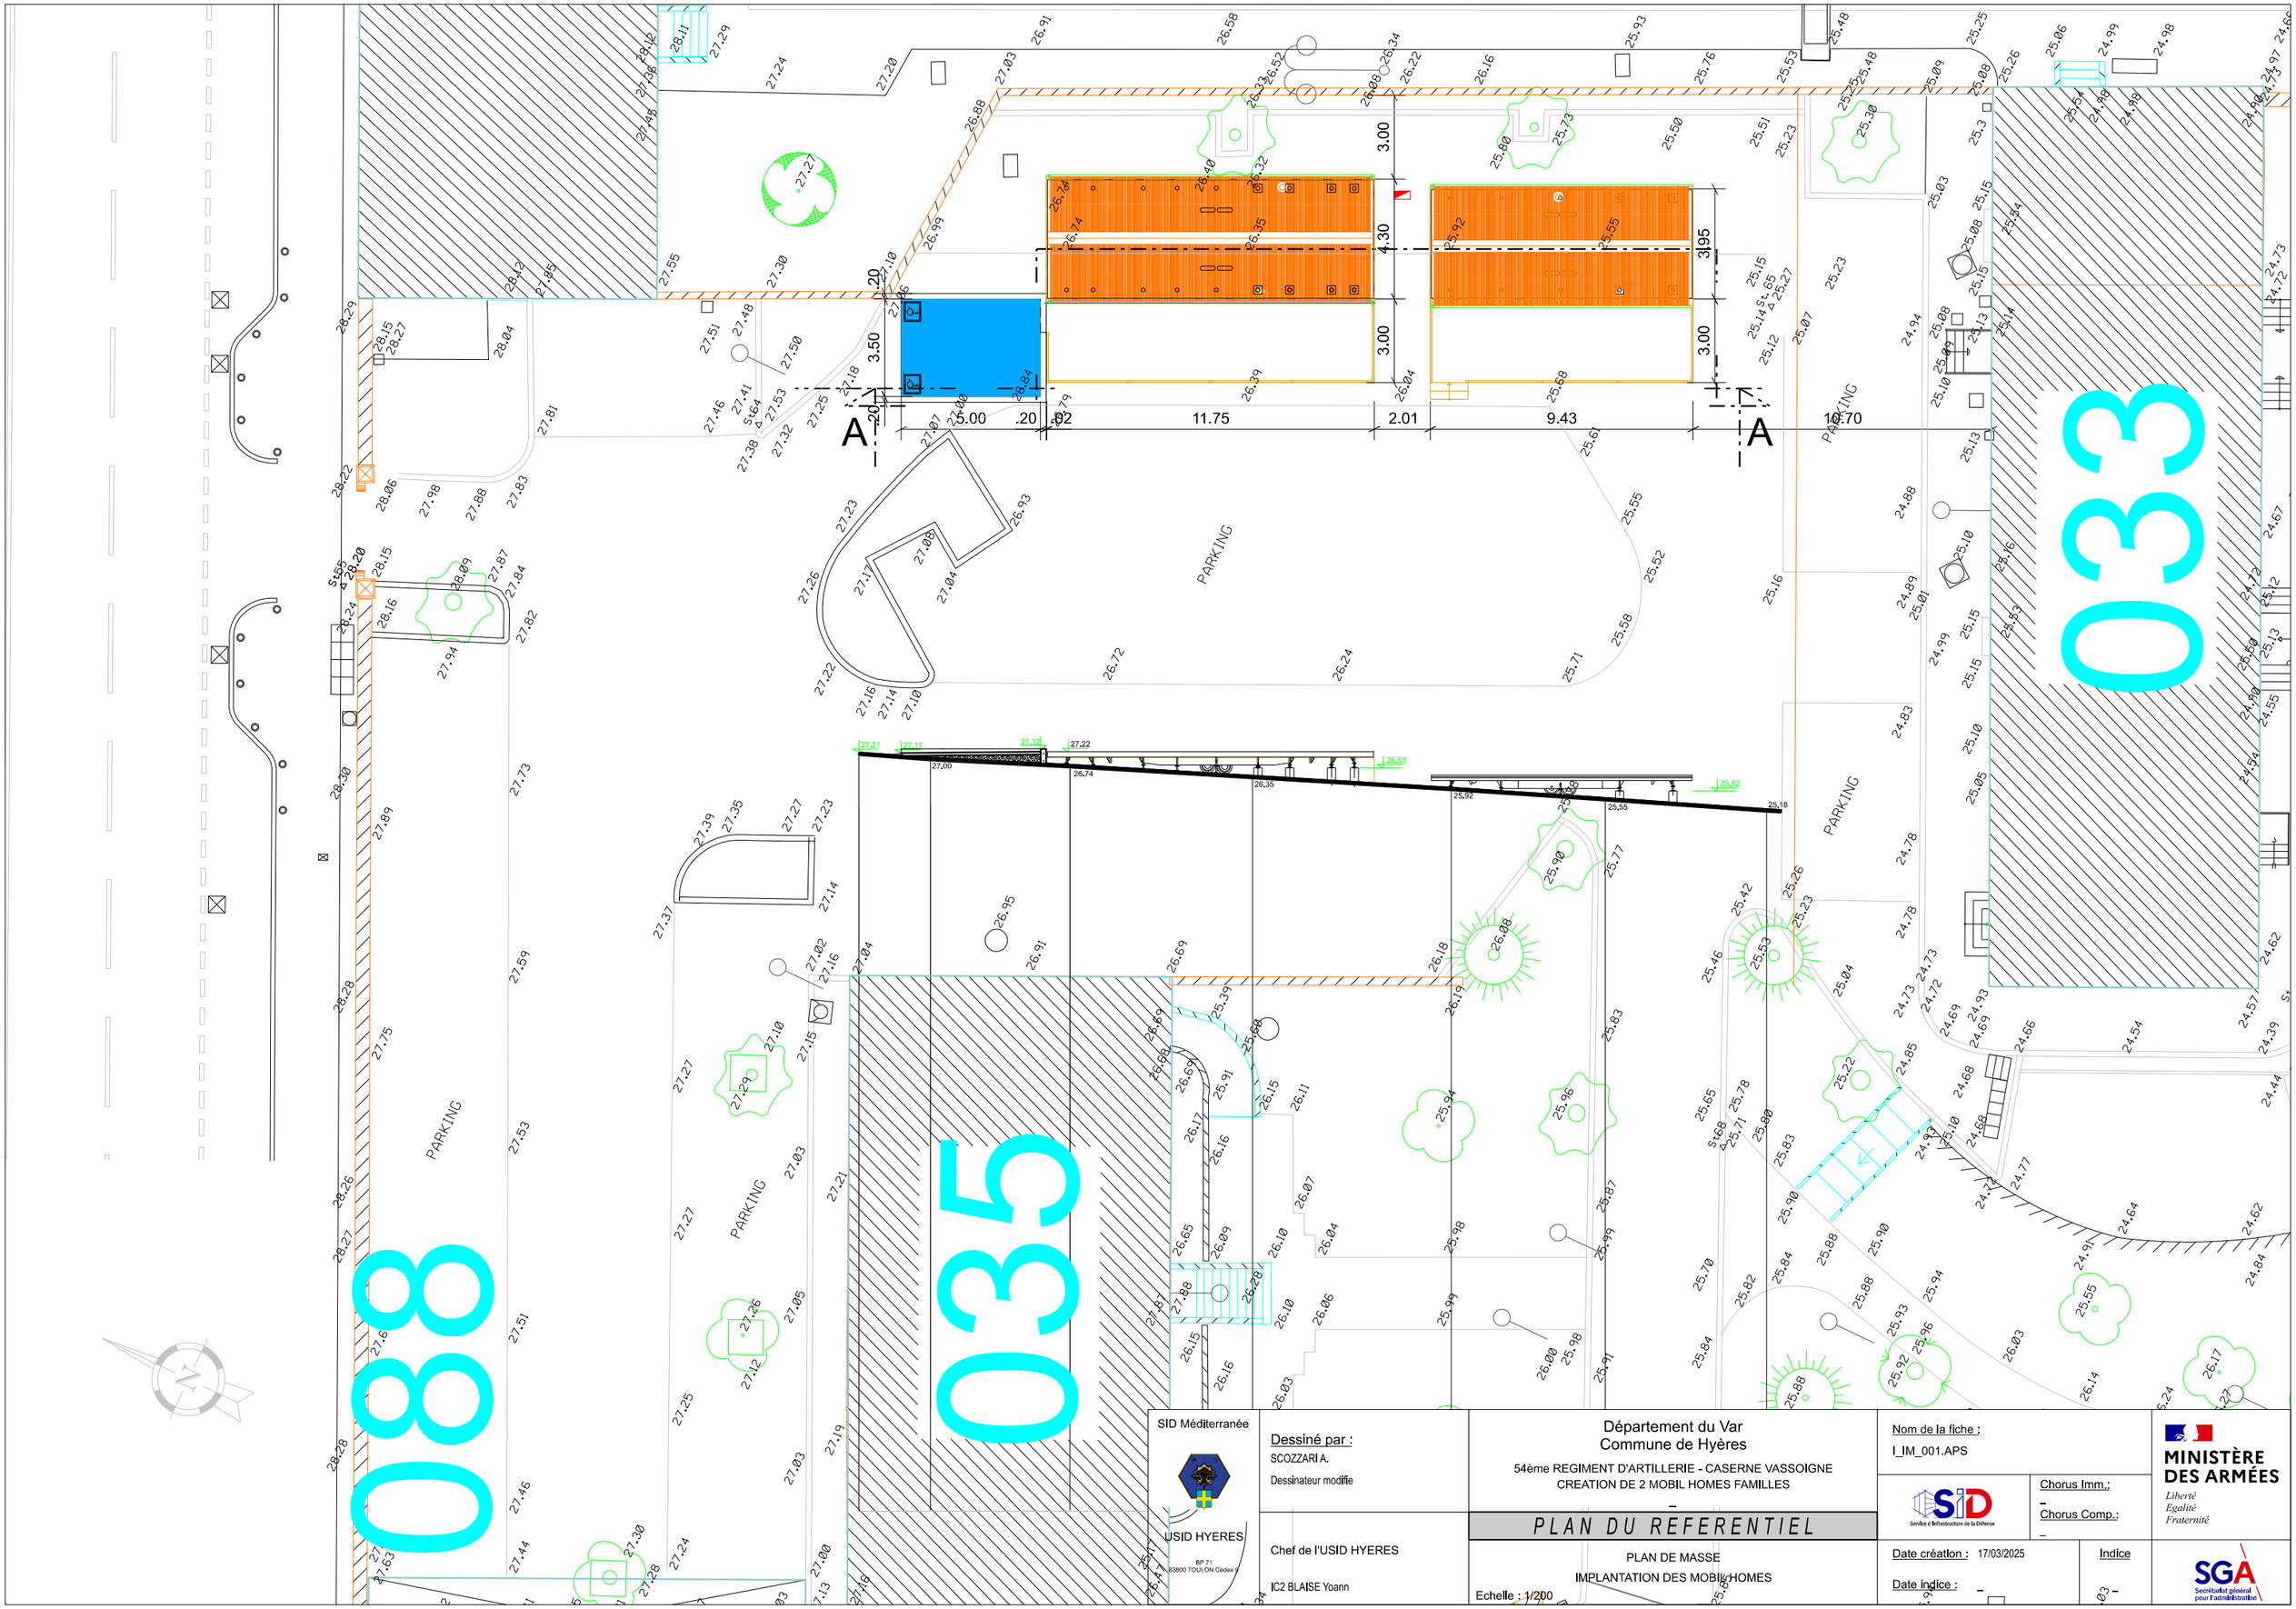


SID Méditerranée USID HYERES BP 71 83800 TOULON Cédex 9	Dessiné par : SCOZZARI A. Dessinateur modifie Chef de l'USID HYERES IC2 BLAISE Yoann	Département du Var Commune de Hyères 54ème REGIMENT D'ARTILLERIE - CASERNE VASSOIGNE CREATION DE 2 MOBIL HOMES FAMILLES – PLAN DU REFERENTIEL PLAN DE MASSE IMPLANTATION DES MOBIL-HOMES Echelle : 1/200	Nom de la fiche : I_IM_001.APS Chorus Imm.: – Chorus Comp.: – Date création : 17/03/2025 Date indice : – Indice 03 –


MINISTÈRE DES ARMÉES
Liberté Égalité Fraternité
SGA Secrétariat général pour l'administration

MOBIL HOME PMR

MOBIL HOME CLASSIQUE

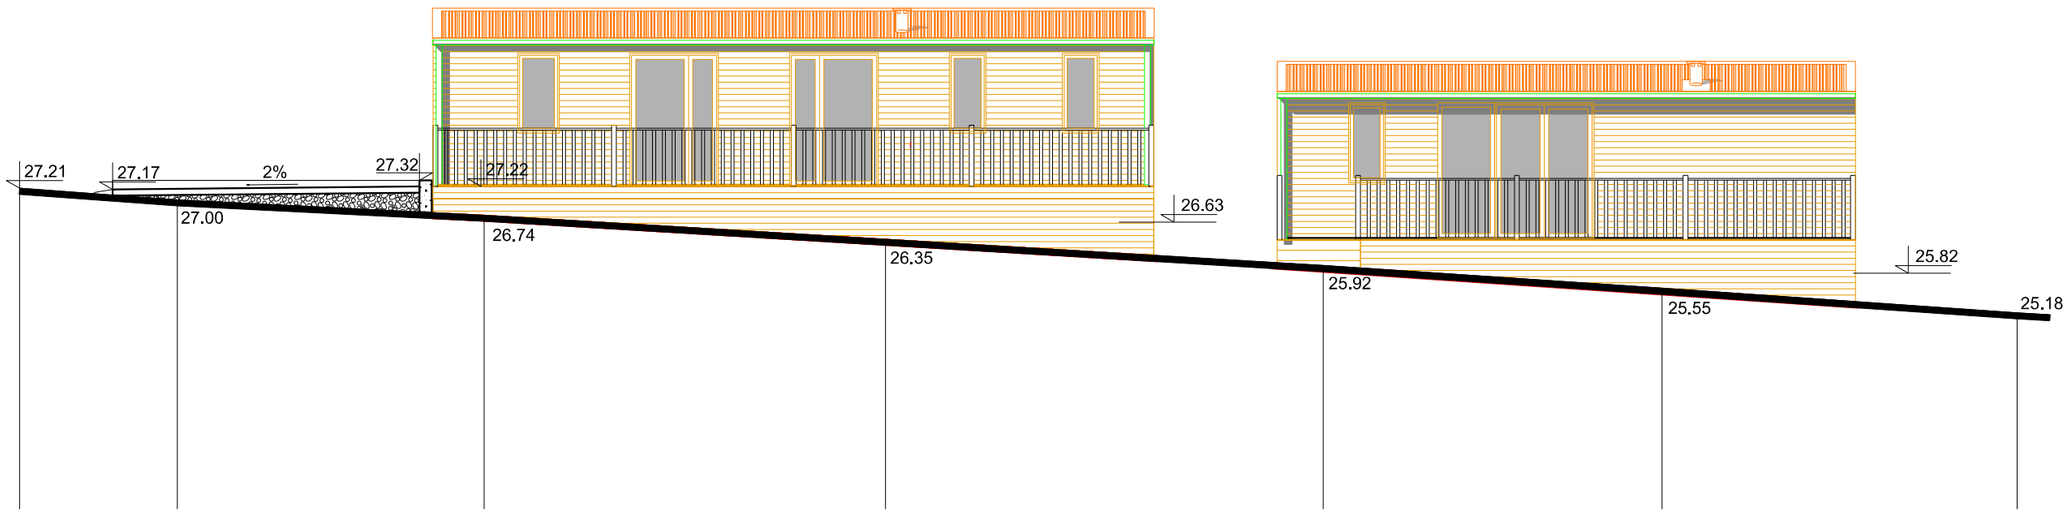

SID Méditerranée USID HYERES BP 71 83800 TOULON Cedex 9	Dessiné par : SCOZZARI A. Dessinateur modifie	Département du Var Commune de Hyères 54ème REGIMENT D'ARTILLERIE - CASERNE VASSOIGNE CREATION DE 2 MOBIL HOMES FAMILLES _	Nom de la fiche : I_IM_001.APS	MINISTÈRE DES ARMÉES Liberté Egalité Fraternité
	Chef de l'USID HYERES IC2 BLAISE Yoann	PLAN DU REFERENTIEL COUPE AA PROJET Echelle : 1/100	Chorus Imm.: _ Chorus Comp.: _ Date création : 17/03/2025 Date indice : _	Indice _ SGA Secrétariat général pour l'administration

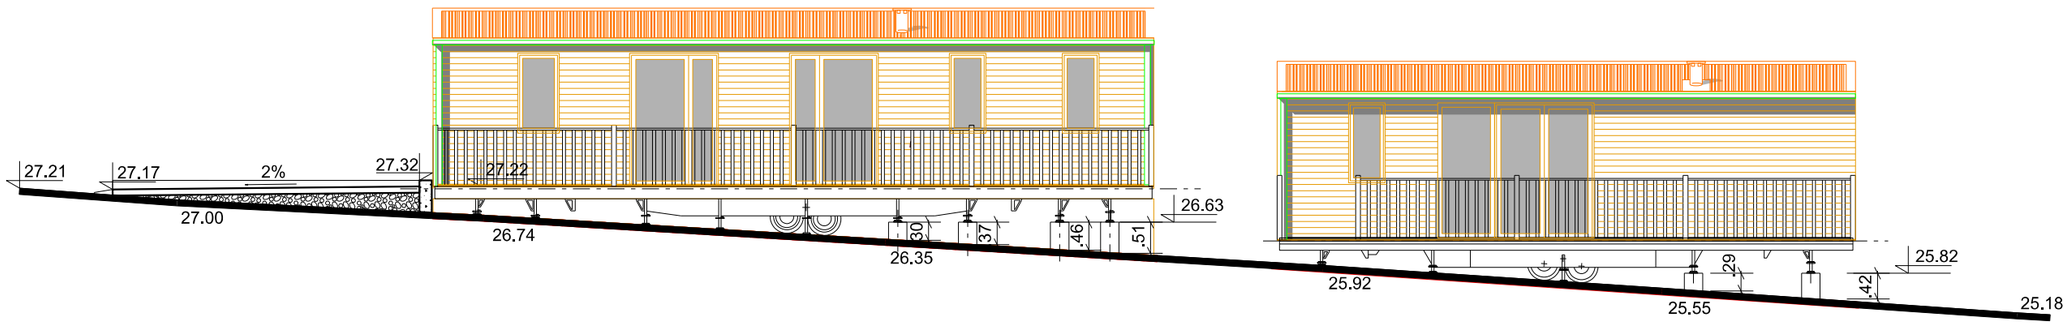



MOBIL HOME PMR


MOBIL HOME CLASSIQUE


SID Méditerranée USID HYERES BP 71 83800 TOULON Cédex 9	Dessiné par : SCOZZARI A. Dessinateur modifie Chef de l'USID HYERES IC2 BLAISE Yoann	Département du Var Commune de Hyères 54ème REGIMENT D'ARTILLERIE - CASERNE VASSOIGNE CREATION DE 2 MOBIL HOMES FAMILLES _ PLAN DU REFERENTIEL COUPE AA MISE A NIVEAU DES MOBIL HOMES Echelle : 1/100	Nom de la fiche : I_IM_001.APS Chorus Imm.: _ Chorus Comp.: _ Date créaTion : 17/03/2025 Date indice : _ Indice _	MINISTÈRE DES ARMÉES Liberté Égalité Fraternité SGA Secrétariat général pour l'administration

MOBIL HOME CLASSIQUE

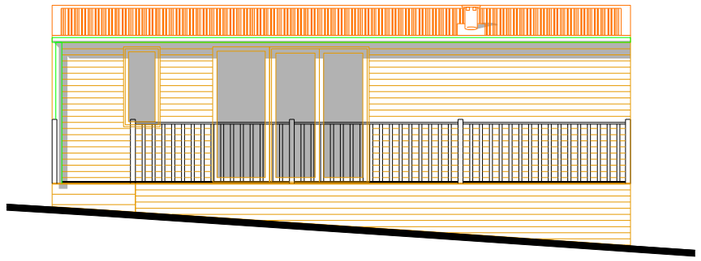

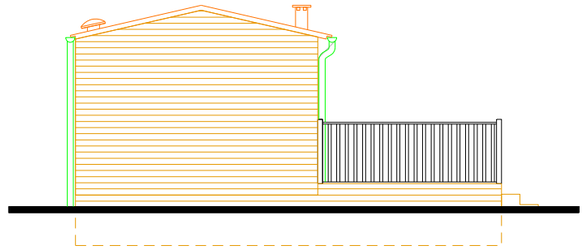

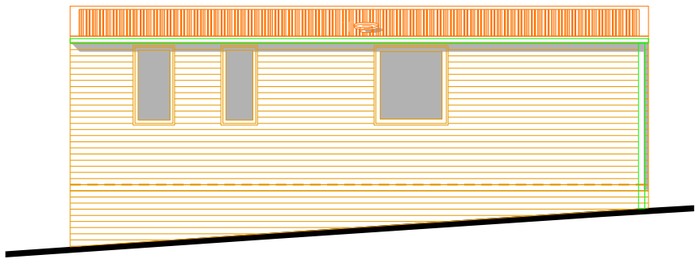


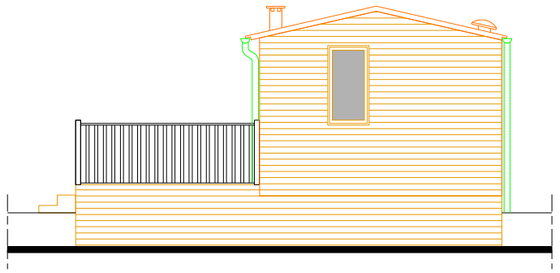


SID Méditerranée USID HYERES BP 71 83800 TOULON Cédex 9	Dessiné par : SCOZZARI A. Dessinateur modifie	Département du Var Commune de Hyères 54ème REGIMENT D'ARTILLERIE - CASERNE VASSOIGNE CREATION DE 2 MOBIL HOMES FAMILLES _	Nom de la fiche : I_IM_001.APS	MINISTÈRE DES ARMÉES *Liberté Egalité Fraternité*
	Chef de l'USID HYERES IC2 BLAISE Yoann	PLAN DU REFERENTIEL PLAN DES FACADES MOBIL HOME CLASSIQUE - PROJET Echelle : 1/100	Chorus Imm.: _ Chorus Comp.: _ Date création : 17/03/2025 Date indice : _ Indice _	SGA Secrétariat général pour l'administration


MOBIL HOME PMR



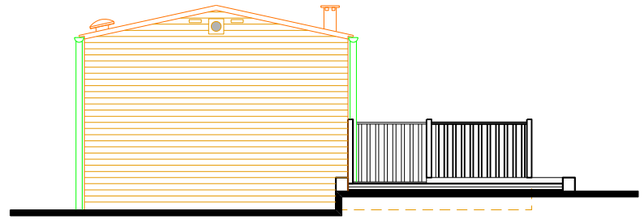


2%

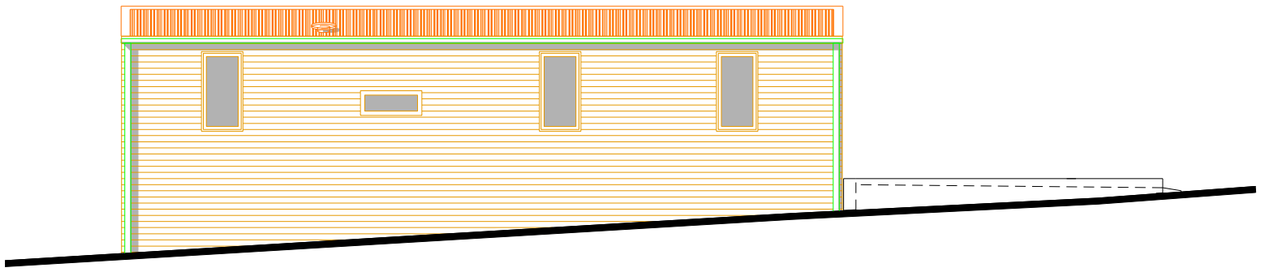

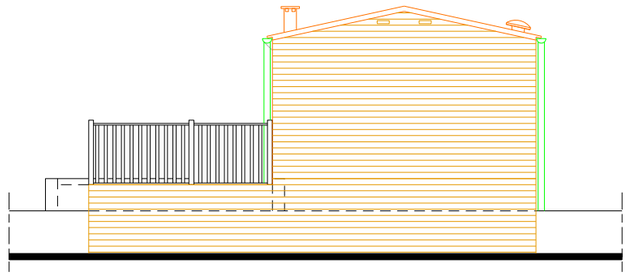


SID Méditerranée USID HYERES BP 71 83800 TOULON Cedex 9	Dessiné par : SCOZZARI A. Dessinateur modifie Chef de l'USID HYERES IC2 BLAISE Yoann	Département du Var Commune de Hyères 54ème REGIMENT D'ARTILLERIE - CASERNE VASSOIGNE CREATION DE 2 MOBIL HOMES FAMILLES _ PLAN DU REFERENTIEL PLAN DES FACADES MOBIL HOME PMR PROJET Echelle : 1/100	Nom de la fiche : I_IM_001.APS Chorus Imm.: _ Chorus Comp.: _ Date créaTion : 17/03/2025 Date indice : _ Indice _	MINISTÈRE DES ARMÉES Liberté Égalité Fraternité SGA Secrétariat général pour l'administration

MOBIL HOME PMR

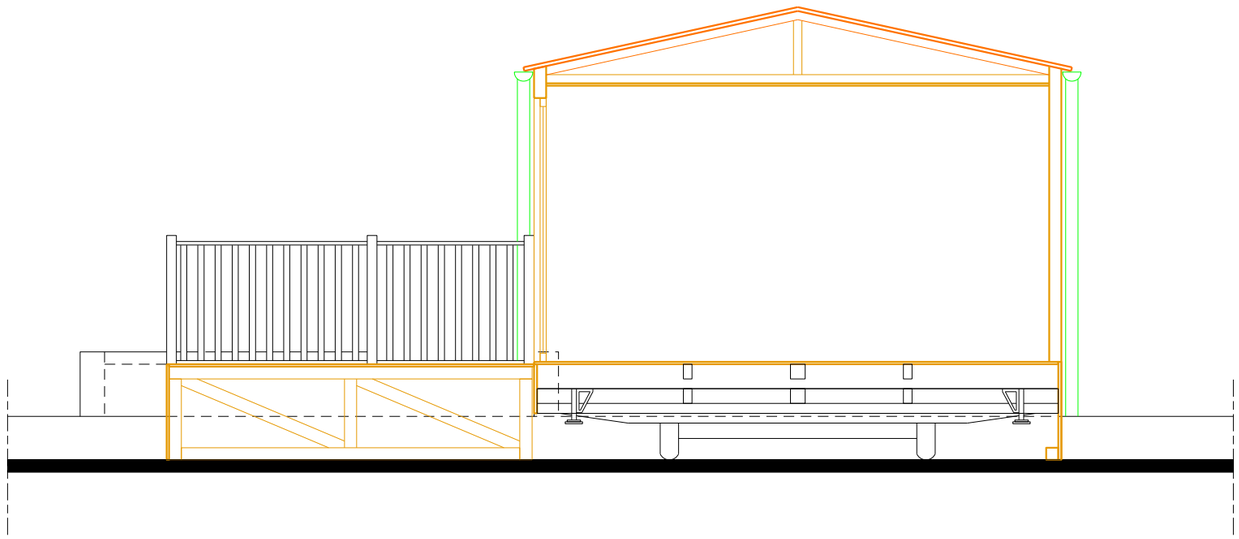

MOBIL HOME CLASSIQUE

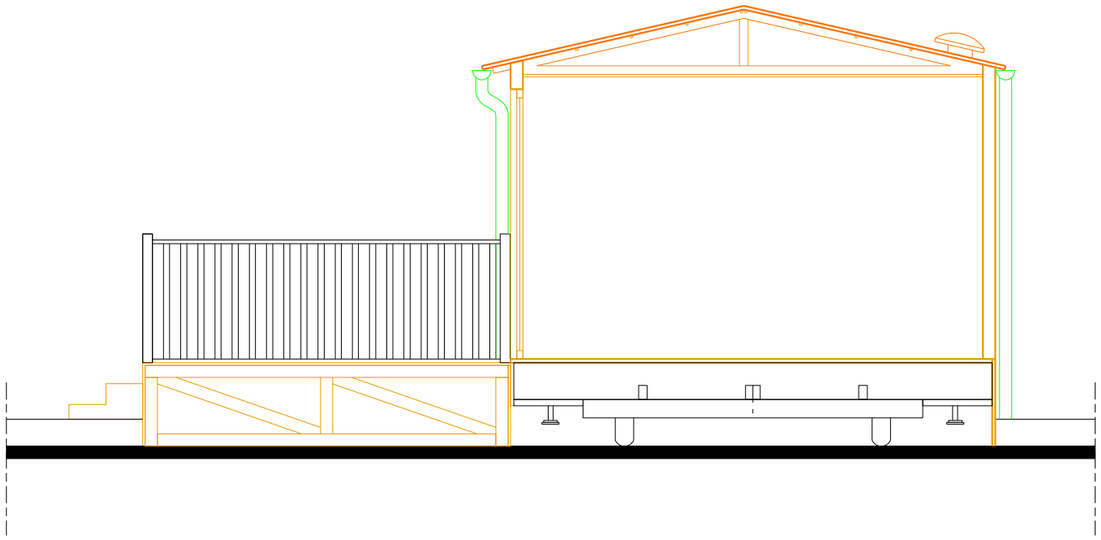

SID Méditerranée USID HYERES BP 71 83800 TOULON Cedex 9	Dessiné par : SCOZZARI A. Dessinateur modifie Chef de l'USID HYERES IC2 BLAISE Yoann	Département du Var Commune de Hyères 54ème REGIMENT D'ARTILLERIE - CASERNE VASSOIGNE CREATION DE 2 MOBIL HOMES FAMILLES _ PLAN DU REFERENTIEL COUPES SUR MOBIL HOMES PROJET Echelle : 1/100	Nom de la fiche : I_IM_001.APS Chorus Imm.: _ Chorus Comp.: _ Date création : 17/03/2025 Date indice : _ Indice _	MINISTÈRE DES ARMÉES Liberté Égalité Fraternité SGA