
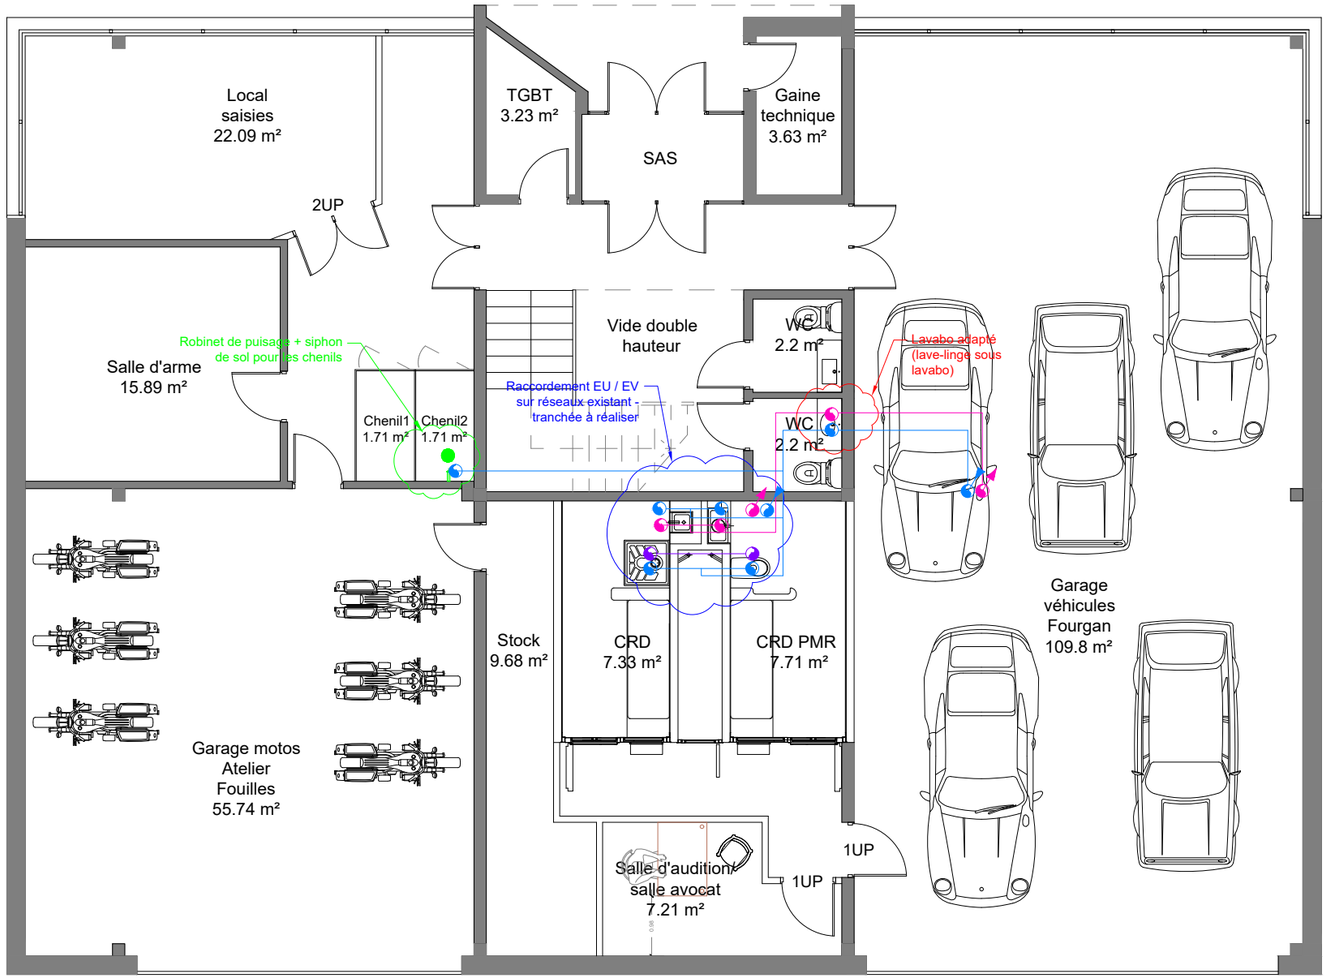


LEGENDE

- Réseau Eau Usée (EU)
- Réseau Eau Vanne (EV)
- Réseau Eau Froide (EF)
- Réseau ECS

N

Maître d'oeuvre	Nom de la feuille	Maître d'ouvrage	
LBE INGENIERIE LBE ingénierie 101 bis avenue Eugène Delacroix 91210 DRAVEIL tel: 01 69 48 89 45 / fax: 01 69 48 91 44 arnaud. lanvin@lbei.fr	PLAN PROJET RDC PLOMBERIE	DOUANES & DROITS INDIRECTS DIDDI IDF 19 Bd Georges Bidault 77183 Croissy-Beaubourg	DCE PAGE PB1 ECHELLE 1/100 AOUT 2026

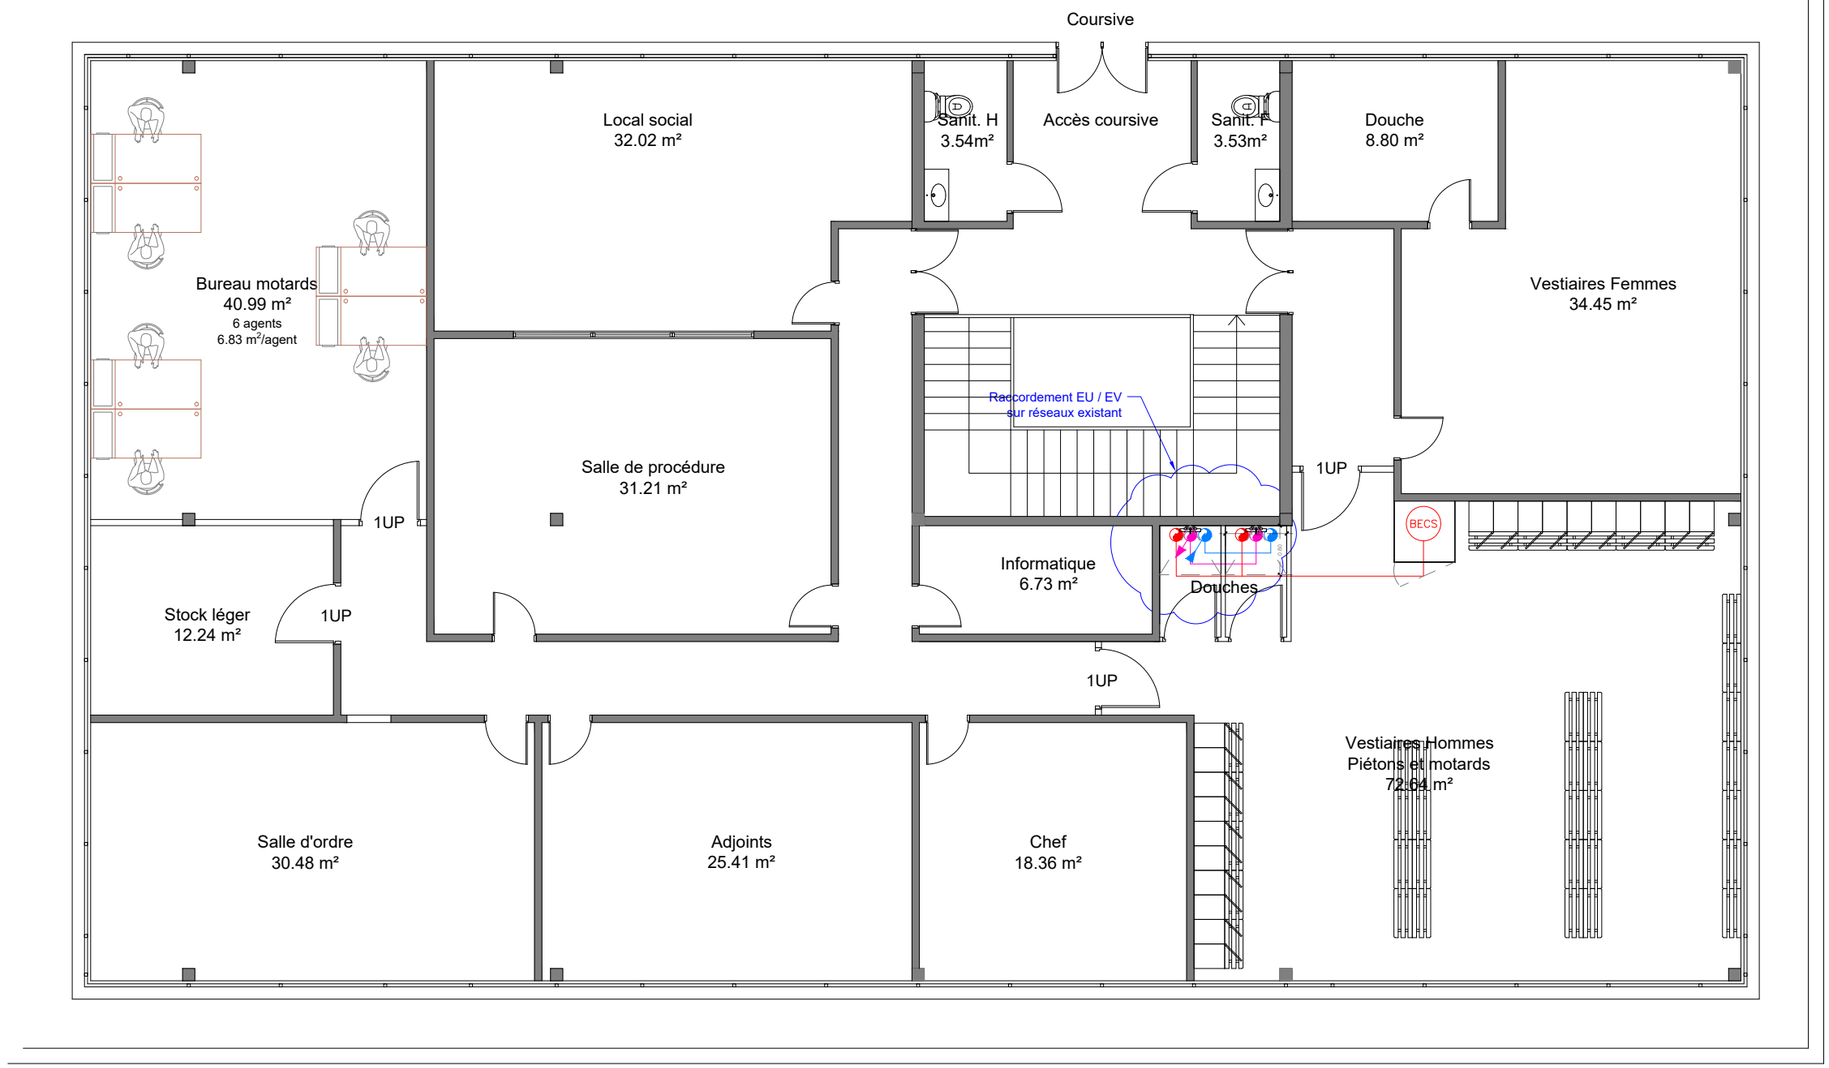

LEGENDE

- Réseau Eau Usée (EU)
- Réseau Eau Vanne (EV)
- Réseau Eau Froide (EF)
- Réseau ECS

N

Maître d'oeuvre	Nom de la feuille	Maître d'ouvrage	
LBE ingénierie 101 bis avenue Eugène Delacroix 91210 DRAVEIL tel: 01 69 48 89 45 / fax: 01 69 48 91 44 arnaud. lanvin@lbei.fr	PLAN PROJET R+1 PLOMBERIE	DIDDI IDF 19 Bd Georges Bidault 77183 Croissy-Beaubourg	DCE PAGE PB2 ECHELLE 1/100 AOUT 2026