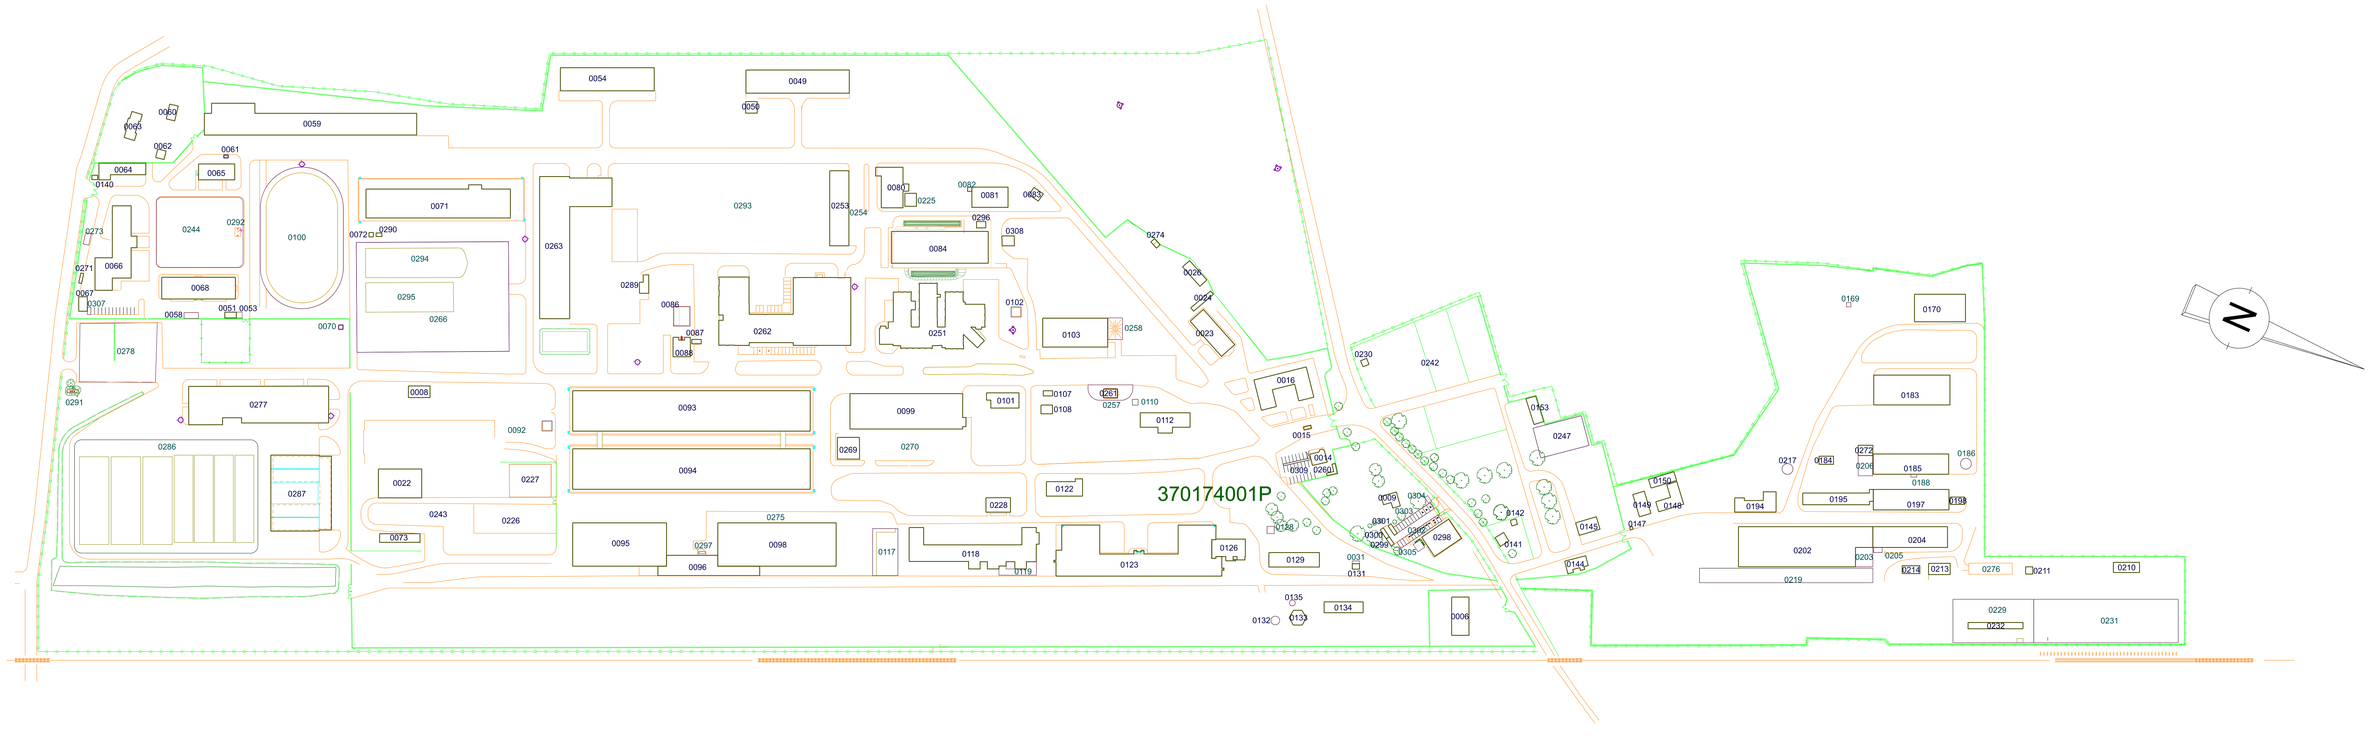

ESID de RENNES UGAP de TOURS	Dessiné par : Flore FRIBOT Modifié par : Parova TAAREA Chef de l'UGAP de TOURS ICDM Chrystelle MABOMENZUVE	INDRE ET LOIRE NOUATRE 14EME BASE DE SOUTIEN DU MATERIEL PLAN DE MASSE PLAN MASSE DIGITALISE MASSE ENSEMBLE DE L'IMMEUBLE Echelle : 1/2500	SGA Secrétariat général pour l'administration Chorus Imm. : 38010 Chorus Comp. : Nom de la fiche : 19GTM03P_0000_M_01_A5 Date création : 26/12/2019 Date indice : 21/09/2020 Indice : 3i	MINISTERE DES ARMEES