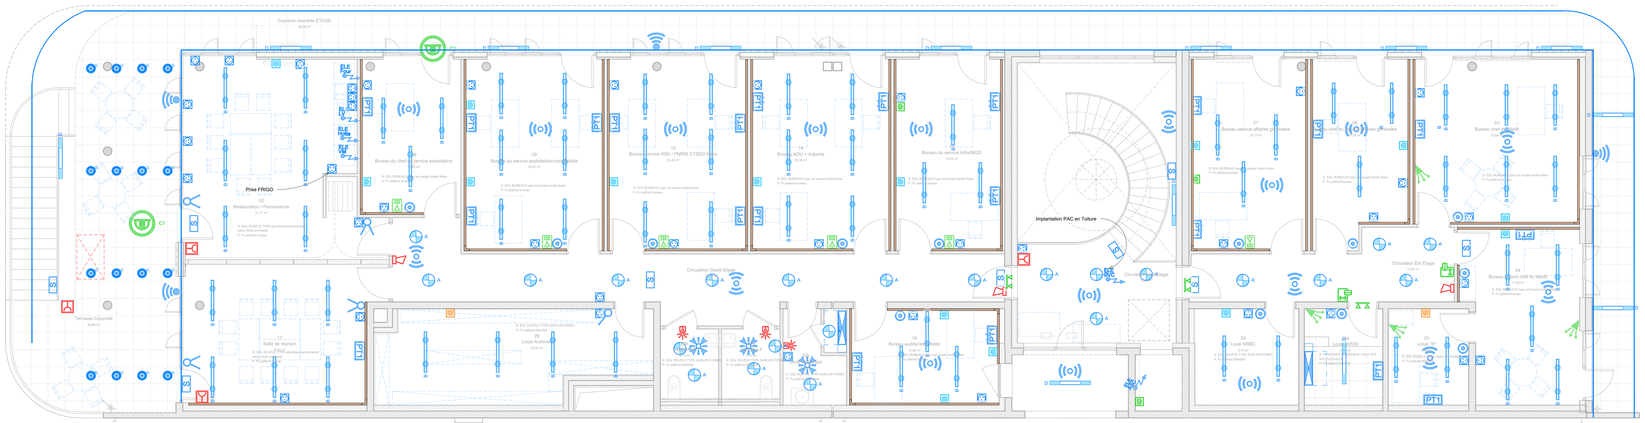

COURSIVE RDC
Coursive couverte RDC
Vestiaires H
Douches H
Vestiaires F
Douches F
Local CVMT
Local Cablage SECPRO
Local Cablage
Hall d'entrée
Entrée couverte
ENTREE
Bureau service exploitation parc Gressy
Bureau service exploitation parc Gressy
Bureau du service exploitation
Bureau support
Bureau Approvisionnements
Salle de réunion
Salle de réunion
Cablage format 3m30
Cablage format 3m30
Local Cablage
Local Cablage
Local Cablage



Luminaires

A	Lum Type A
B	Lum Type B
C	Lum Type C
D	Lum Type D
E	Lum Type E
F	Lum Type F
G	Lum Type G
S	BAES
SH	BAES Etanche

SSI

	Flash lumineux
	Sirene
	Déclencheur manuel
	Clavier système anti-intrusion

Équipements CFO-CFA

	Interrupteur lumineux
	Interrupteur SA
	Détecteur de présence
	Détecteur de présence + luminosité
	Détecteur de présence à l'extérieur
Electricité	Coupure d' urgence
PT1	Poste de travail (2PCN ,3PCO , 2 RJ45)
	Caméra
	Alimentation Volet roulant/BSO
	Commande VR/BSO
	Alim CVC
Ventilation	Arrêt d'urgence ventilation
	RJ45
	Prises Secrets
	Prises intradef
PTI	Prise téléphonique
	Bouton poussoir
ELE Four	Attente Elec Four
ELE LV	Attente Elec Lave vaisselle
ELE Hotte	Attente Elec Hotte
ELE	Attente Elec Ventil -Mécanique
ELE Automate	Attente Elec Automate

Controle D'accès

	Lecteur de Badge
	Contact de portes
	Poste intérieure Visiophonie
	Platine extérieure

Tableaux

	TGBT
	TD

Liberté • Égalité • Fraternité
RÉPUBLIQUE FRANÇAISE

x.MINISTERE x.DE LA DEFENSE

Secrétariat général pour l'administration
x.SERVICE D'INFRASTRUCTURE DE LA DEFENSE

Toulon (83)

ESID

Construction d'un bâtiment administratif au dépôt des essence marine (DEMA)

D_PP_RDC_PRO

Stade Etude

Etablissement du Service d'Infrastructure de la Défense de TOULON

x
BP 71
83800 TOULON Cedex
TELEPHONE : 9
04.22.42.74.71
TELECOPIE
04.22.42.40.88

x.IGTM M. RAINERO
Directeur de l'ESID de TOULON

Ind.	Date	Modifications	Chargé d'Etude	Dessinateur
A	26/08/2026	Mise à jour		
0	06/06/2026	premiere diffusion		

CONCEPTION	MAITRISE D'OEUVRE	Nom du fichier :
		Plan d'implantation des équipements R+1
Chargé d'affaires :	Chargé d'affaires : RMA	Fichiers associés :
Dessiné par :	Dessiné par : MMA	Date de 1ère diffusion : 06/06/2026
Architecte : Lara ARCHITECTE		N° PLIMAT : N°Projet Identifiant PLIMAT : Nom Operation Echelle : 1 : 50

N° Ordre

Ordre

IDENTIFICATION DE LA FICHE

N° OPERATION	REFERENCE DU COMPOSANT	TYPE PLAN	INDICE
ESID	Plan d'implantation des équipements R+1		- A