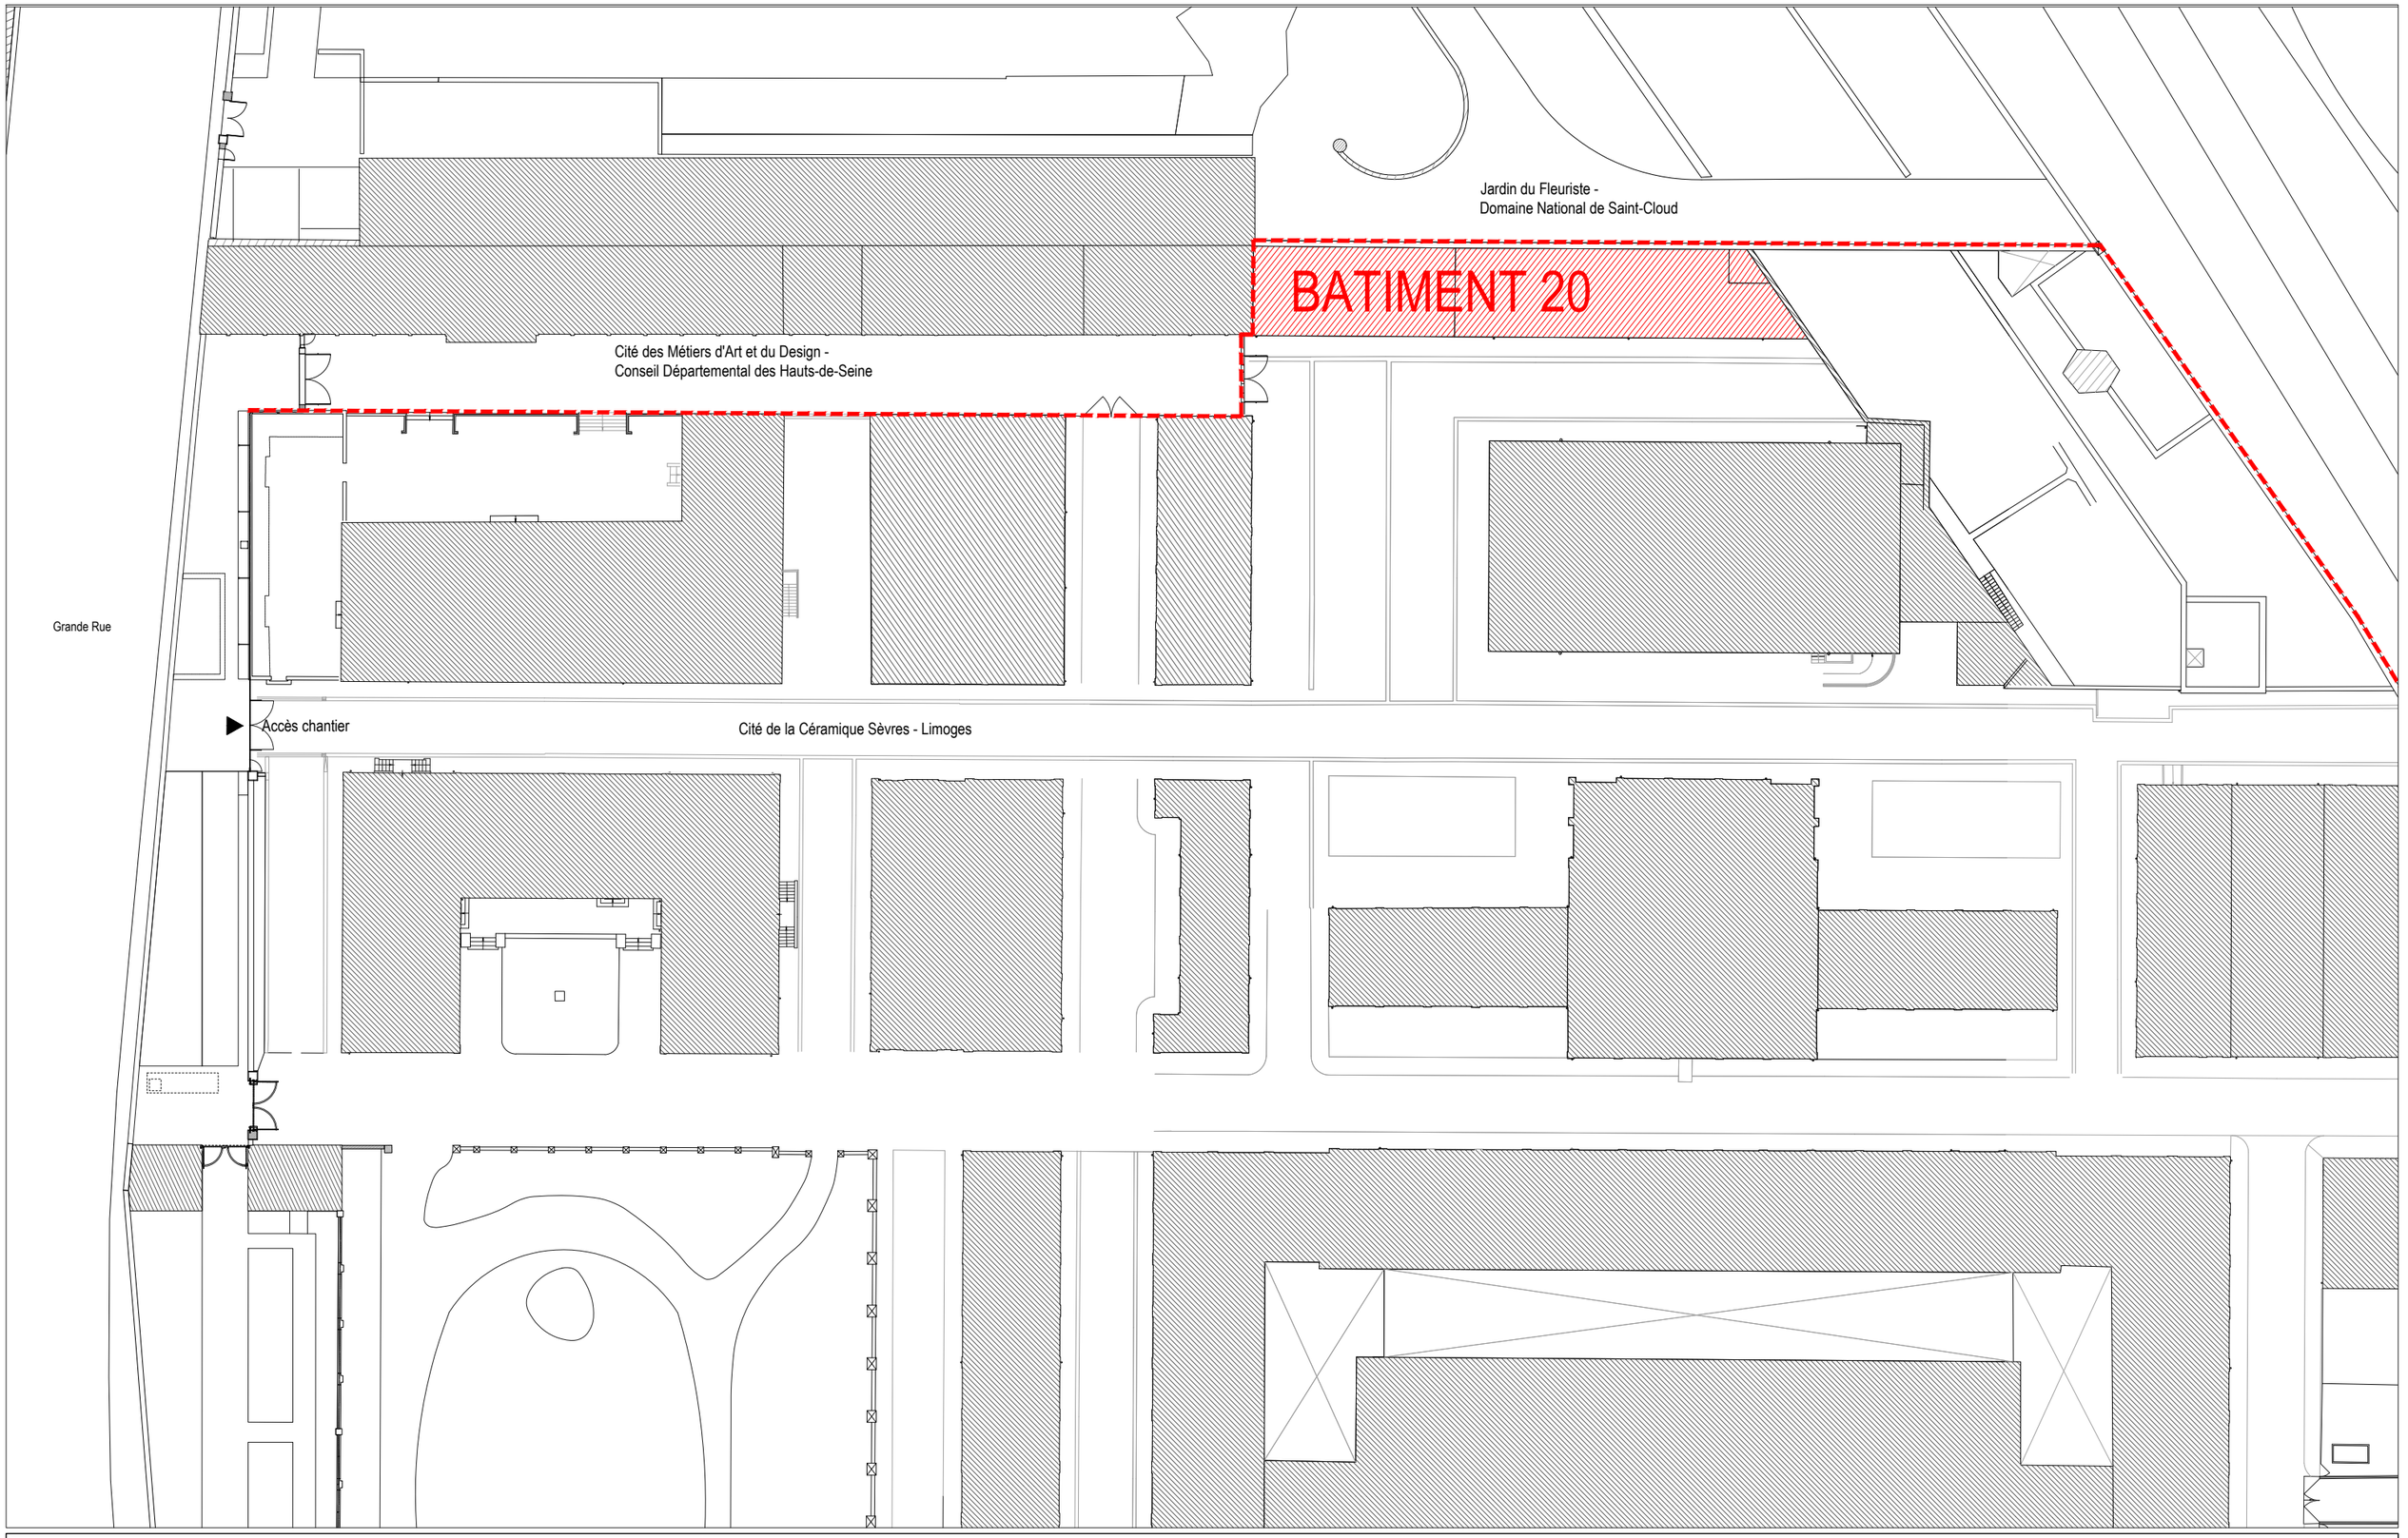

Maîtrise d'œuvre :
Marie-Suzanne de PONTHAUD, A.C.M.H ;
Cabinet ECP, économiste.

Maîtrise d'ouvrage :
Etablissement public Cité de la Céramique - Sèvres Limoges

HAUTS-DE-SEINE - SEVRES

CITE DE LA CERAMIQUE

REFECTION DE L'ETANCHEITE DE LA TOITURE DU BATIMENT 23

Etat actuel

N

Echelle : 1/500e (0,2 cm.p.m)

0 5 10 15 20 25 m

Plan masse

Phase : DCE

Date : Octobre 2025

EA-01

Jardin du Fleuriste -
Domaine National de Saint-Cloud

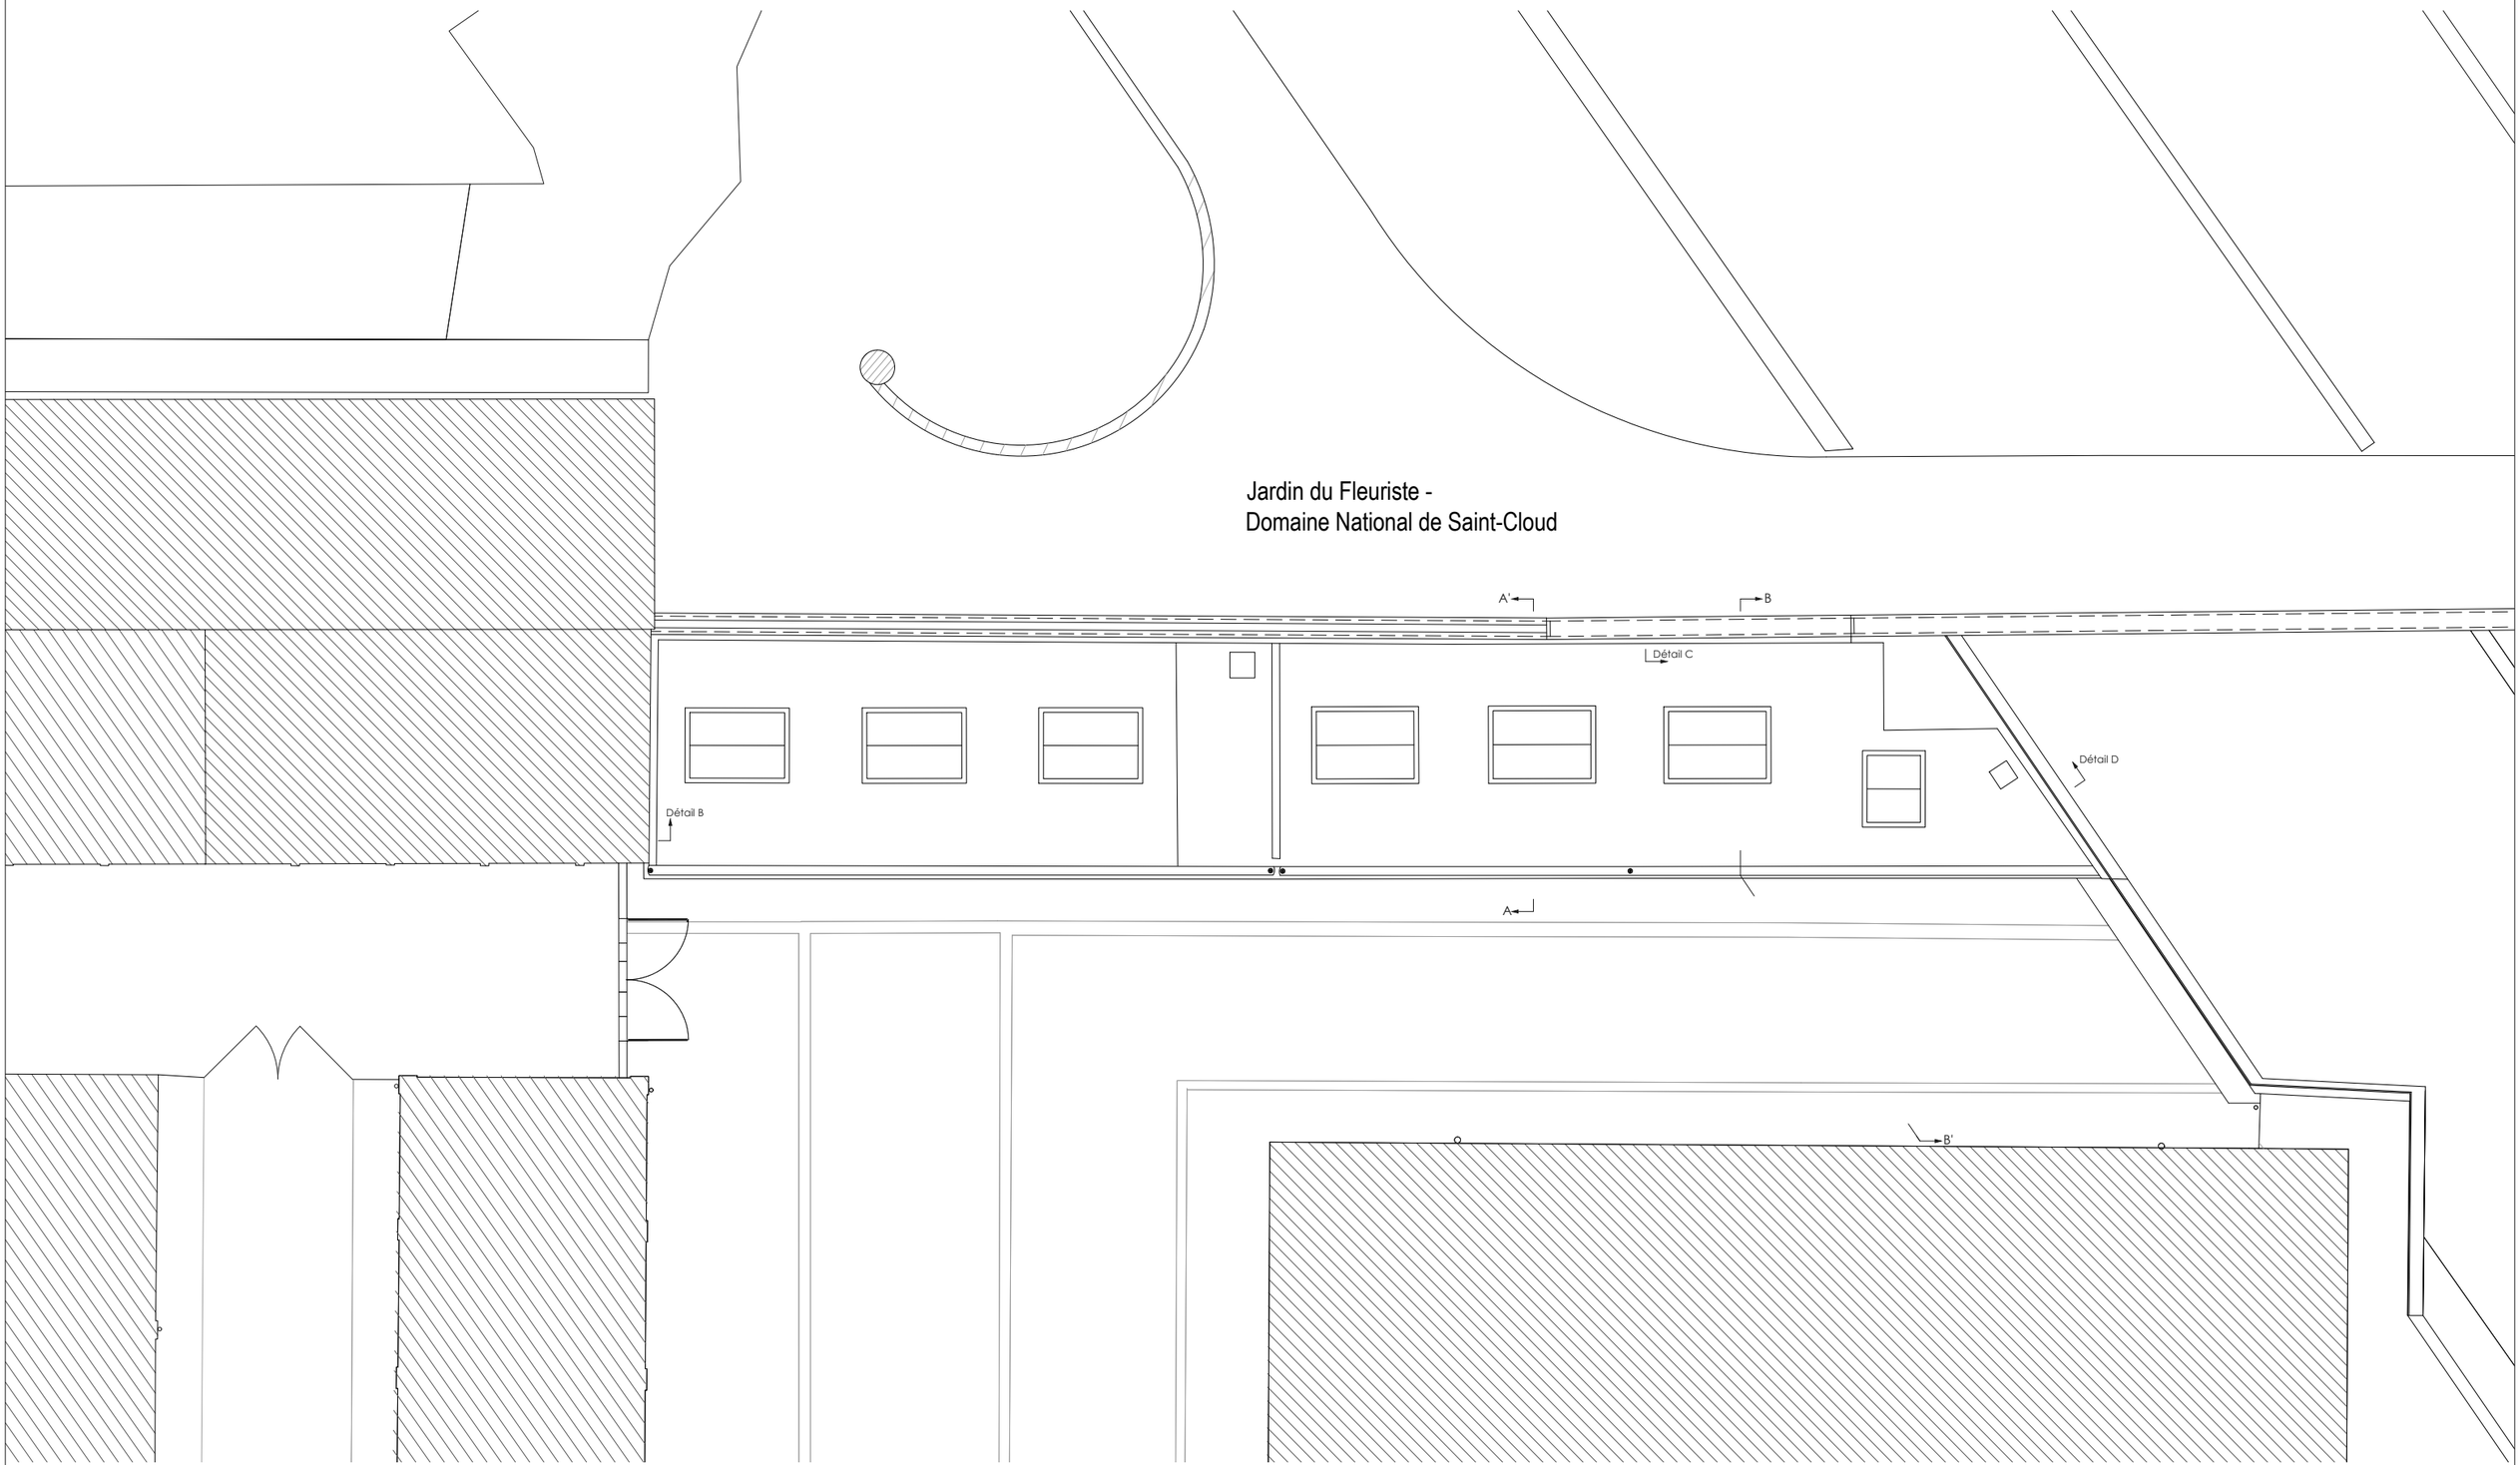

Maîtrise d'œuvre :
Marie-Suzanne de PONTHAUD, A.C.M.H ;
Cabinet ECP, économiste.

Maîtrise d'ouvrage :
Etablissement public Cité de la Céramique - Sèvres Limoges

HAUTS-DE-SEINE - SEVRES

CITE DE LA CERAMIQUE

REFECTION DE L'ETANCHEITE DE LA TOITURE DU BATIMENT 23

Etat actuel

N

Echelle : 1/200e (0,5 cm.p.m)

0 2 4 6 8 10 m

Plan de toiture - 200e

Phase : DCE

Date : Octobre 2025

EA-02

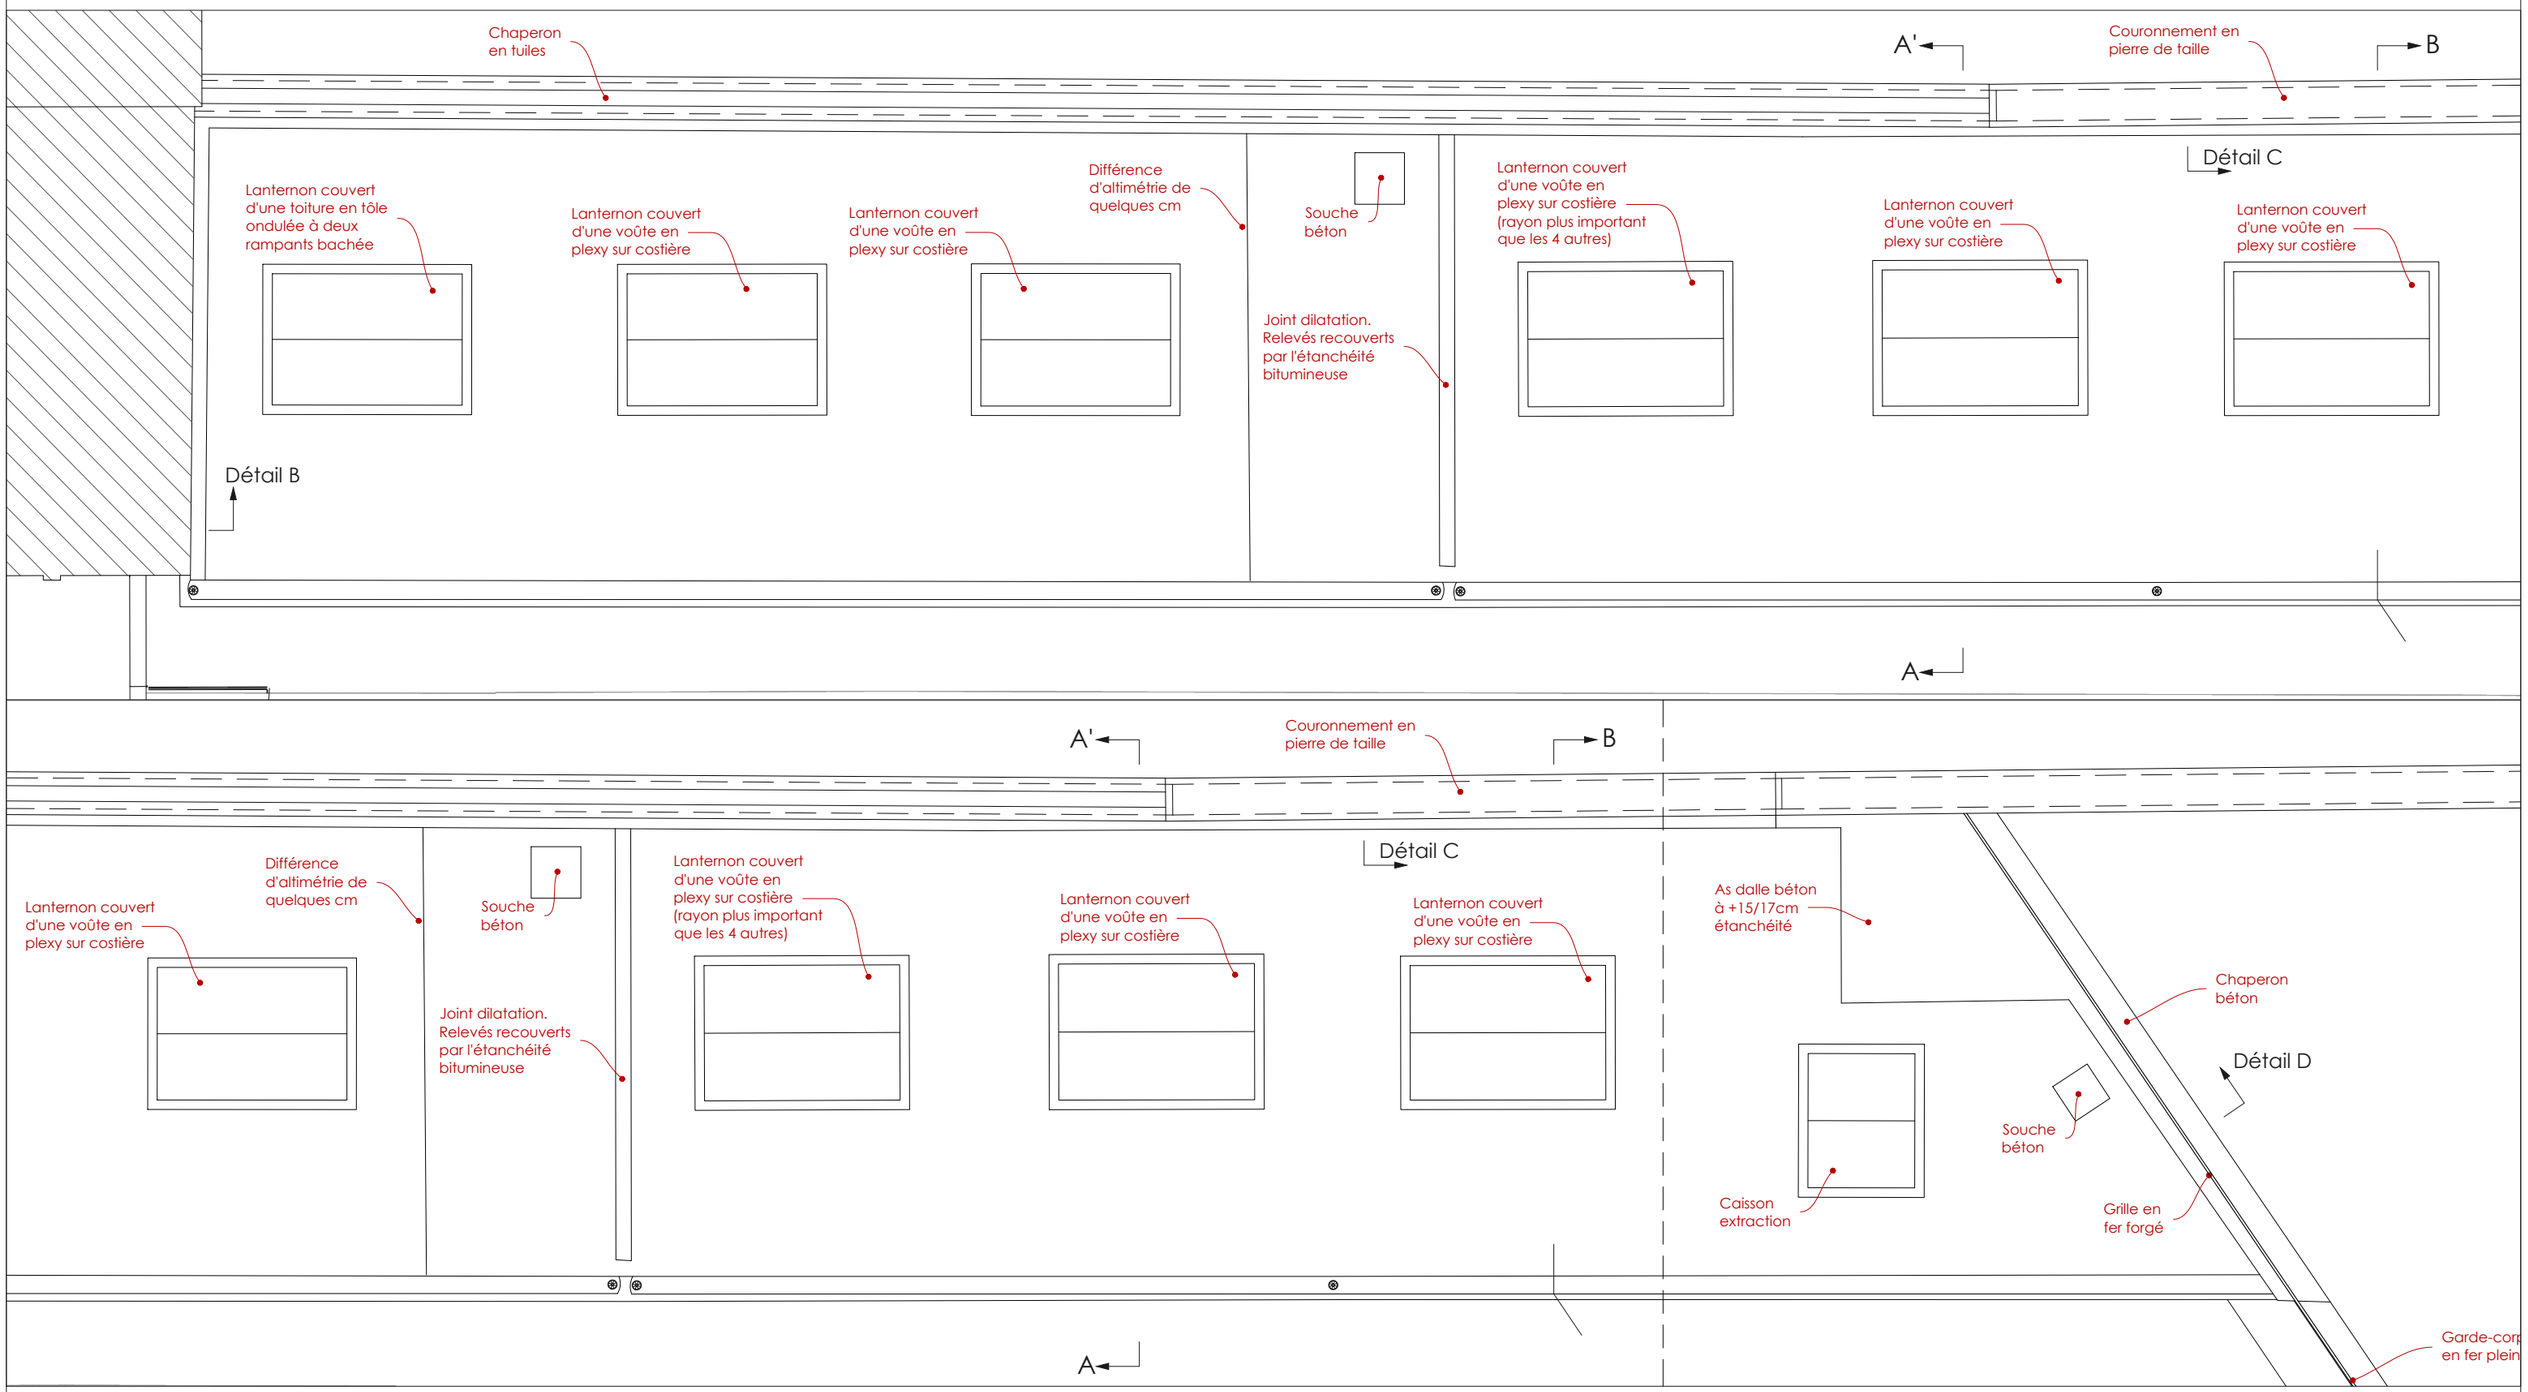

Maîtrise d'œuvre :
Marie-Suzanne de PONTHAUD, A.C.M.H ;
Cabinet ECP, économiste.

Maîtrise d'ouvrage :
Etablissement public Cité de la
Céramique - Sèvres Limoges

HAUTS-DE-SEINE - SEVRES

CITE DE LA CERAMIQUE

REFECTION DE L'ETANCHEITE DE LA TOITURE DU BATIMENT 23

Etat actuel

N

Echelle : 1/100e (1 cm.p.m)

0 1 2 3 4 5 m

Plan de toiture - 100e

Phase : DCE

Date : Octobre 2025

EA-03

Maîtrise d'œuvre :
Marie-Suzanne de PONTHAUD, A.C.M.H ;
Cabinet ECP, économiste.

Maîtrise d'ouvrage :
Etablissement public Cité de la Céramique - Sèvres Limoges

HAUTS-DE-SEINE - SEVRES

CITE DE LA CERAMIQUE

REFECTION DE L'ETANCHEITE DE LA TOITURE DU BATIMENT 23

Etat actuel

Echelle : 1/100e (1 cm.p.m)

0 1 2 3 4 5 m

Elévation Est

Phase : DCE

Date : Octobre 2025

EA-04

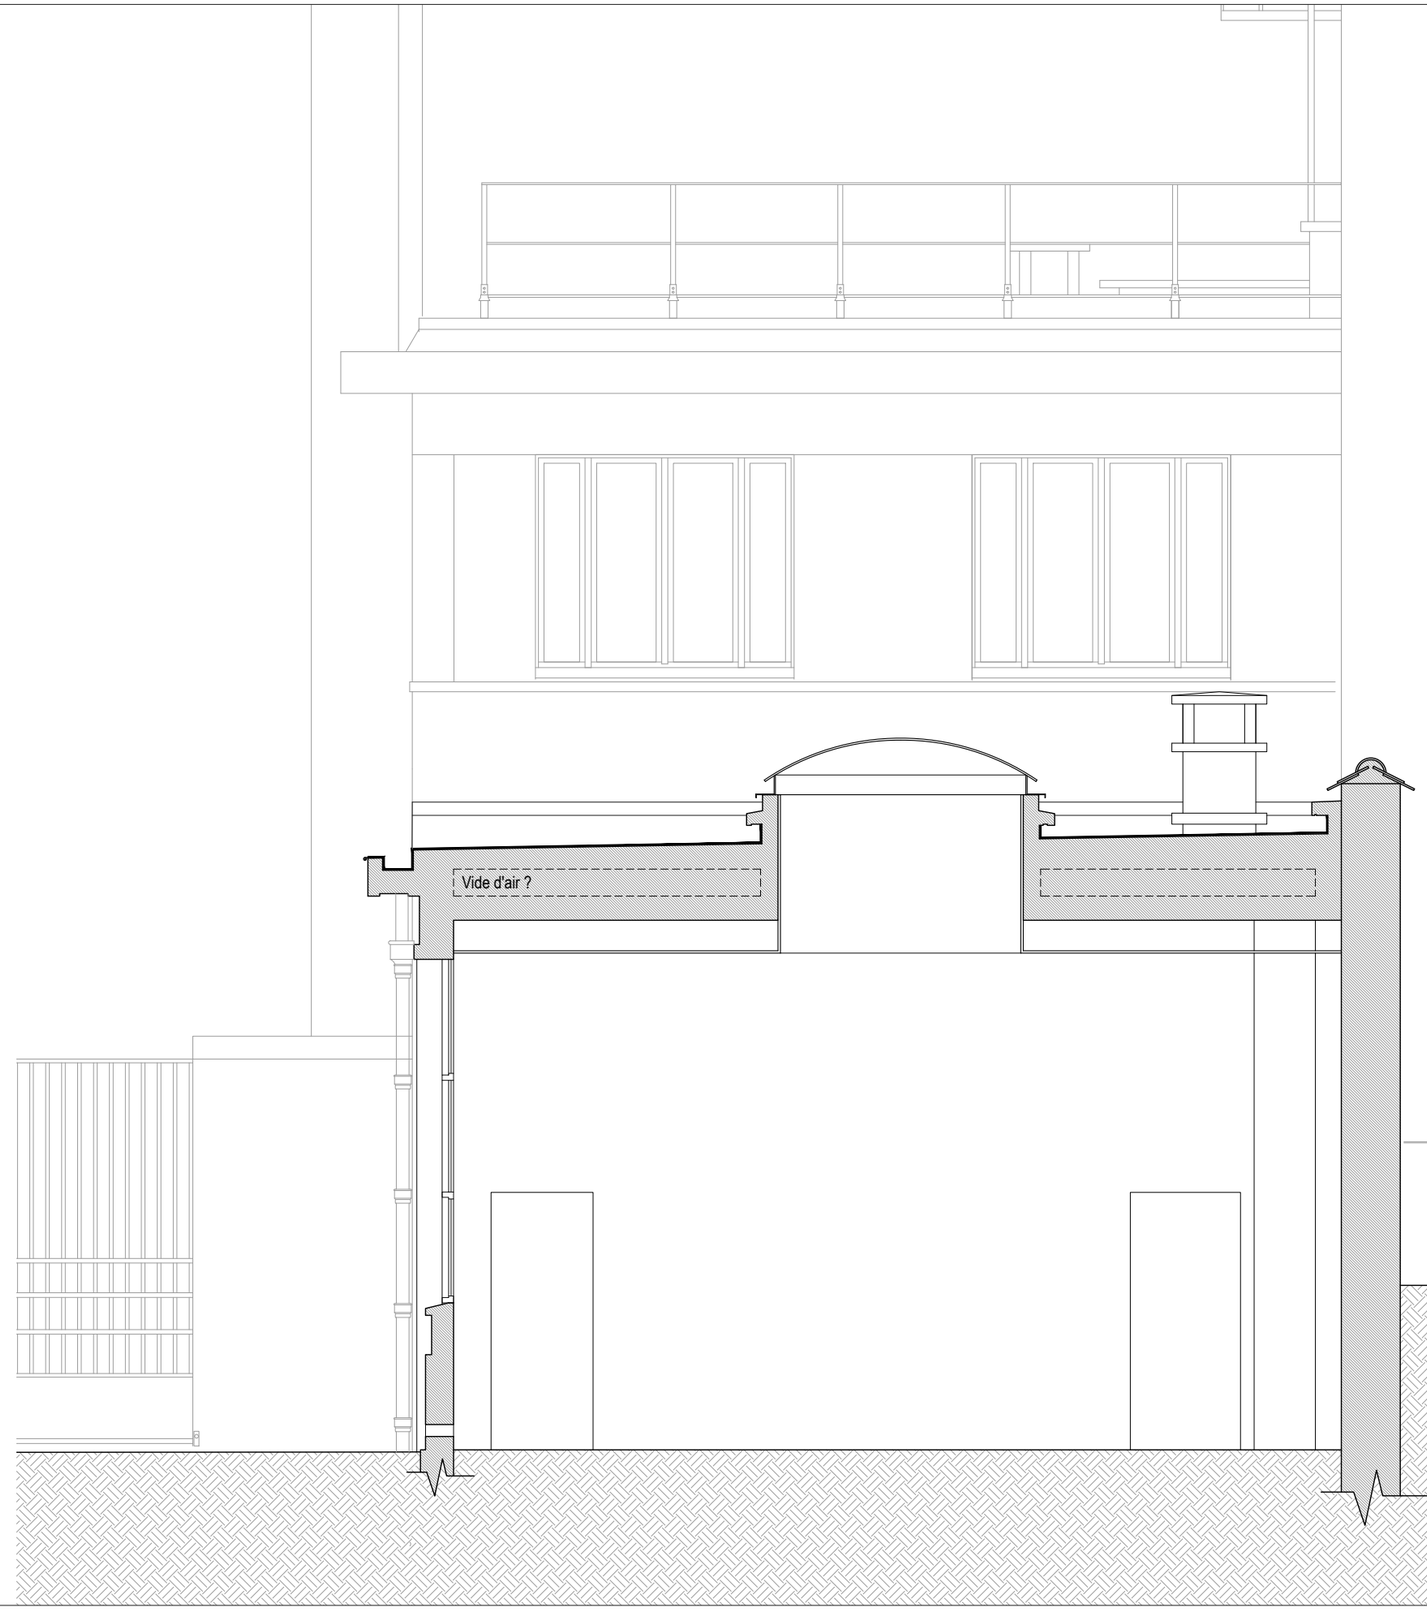

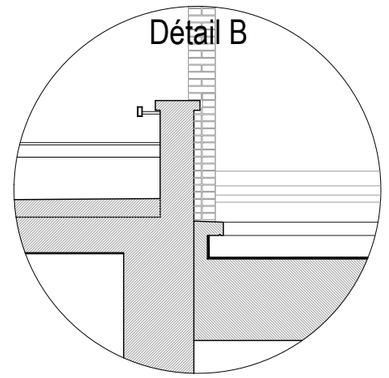

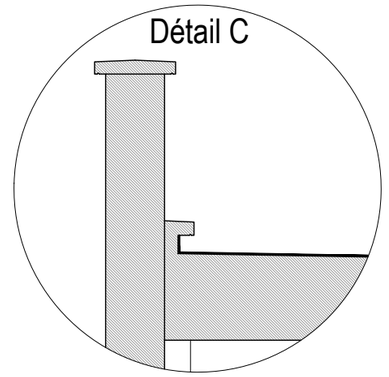

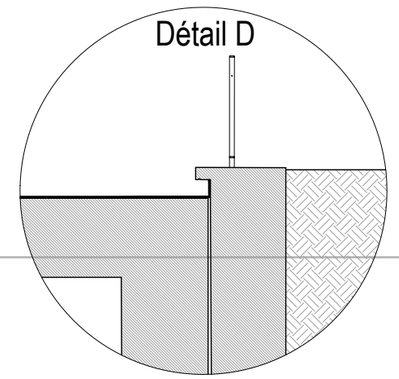

Maîtrise d'œuvre :
Marie-Suzanne de PONTHAUD, A.C.M.H ;
Cabinet ECP, économiste.

Maîtrise d'ouvrage :
Etablissement public Cité de la Céramique - Sèvres Limoges

HAUTS-DE-SEINE - SEVRES

CITE DE LA CERAMIQUE

REFECTION DE L'ETANCHEITE DE LA TOITURE DU BATIMENT 23

Etat actuel

Echelle : 1/50e (2 cm.p.m)

0 0,5 1 1,5 2 2,5 m

Coupe transversale AA et détails de relevés

Phase : DCE

Date : Octobre 2025

EA-05

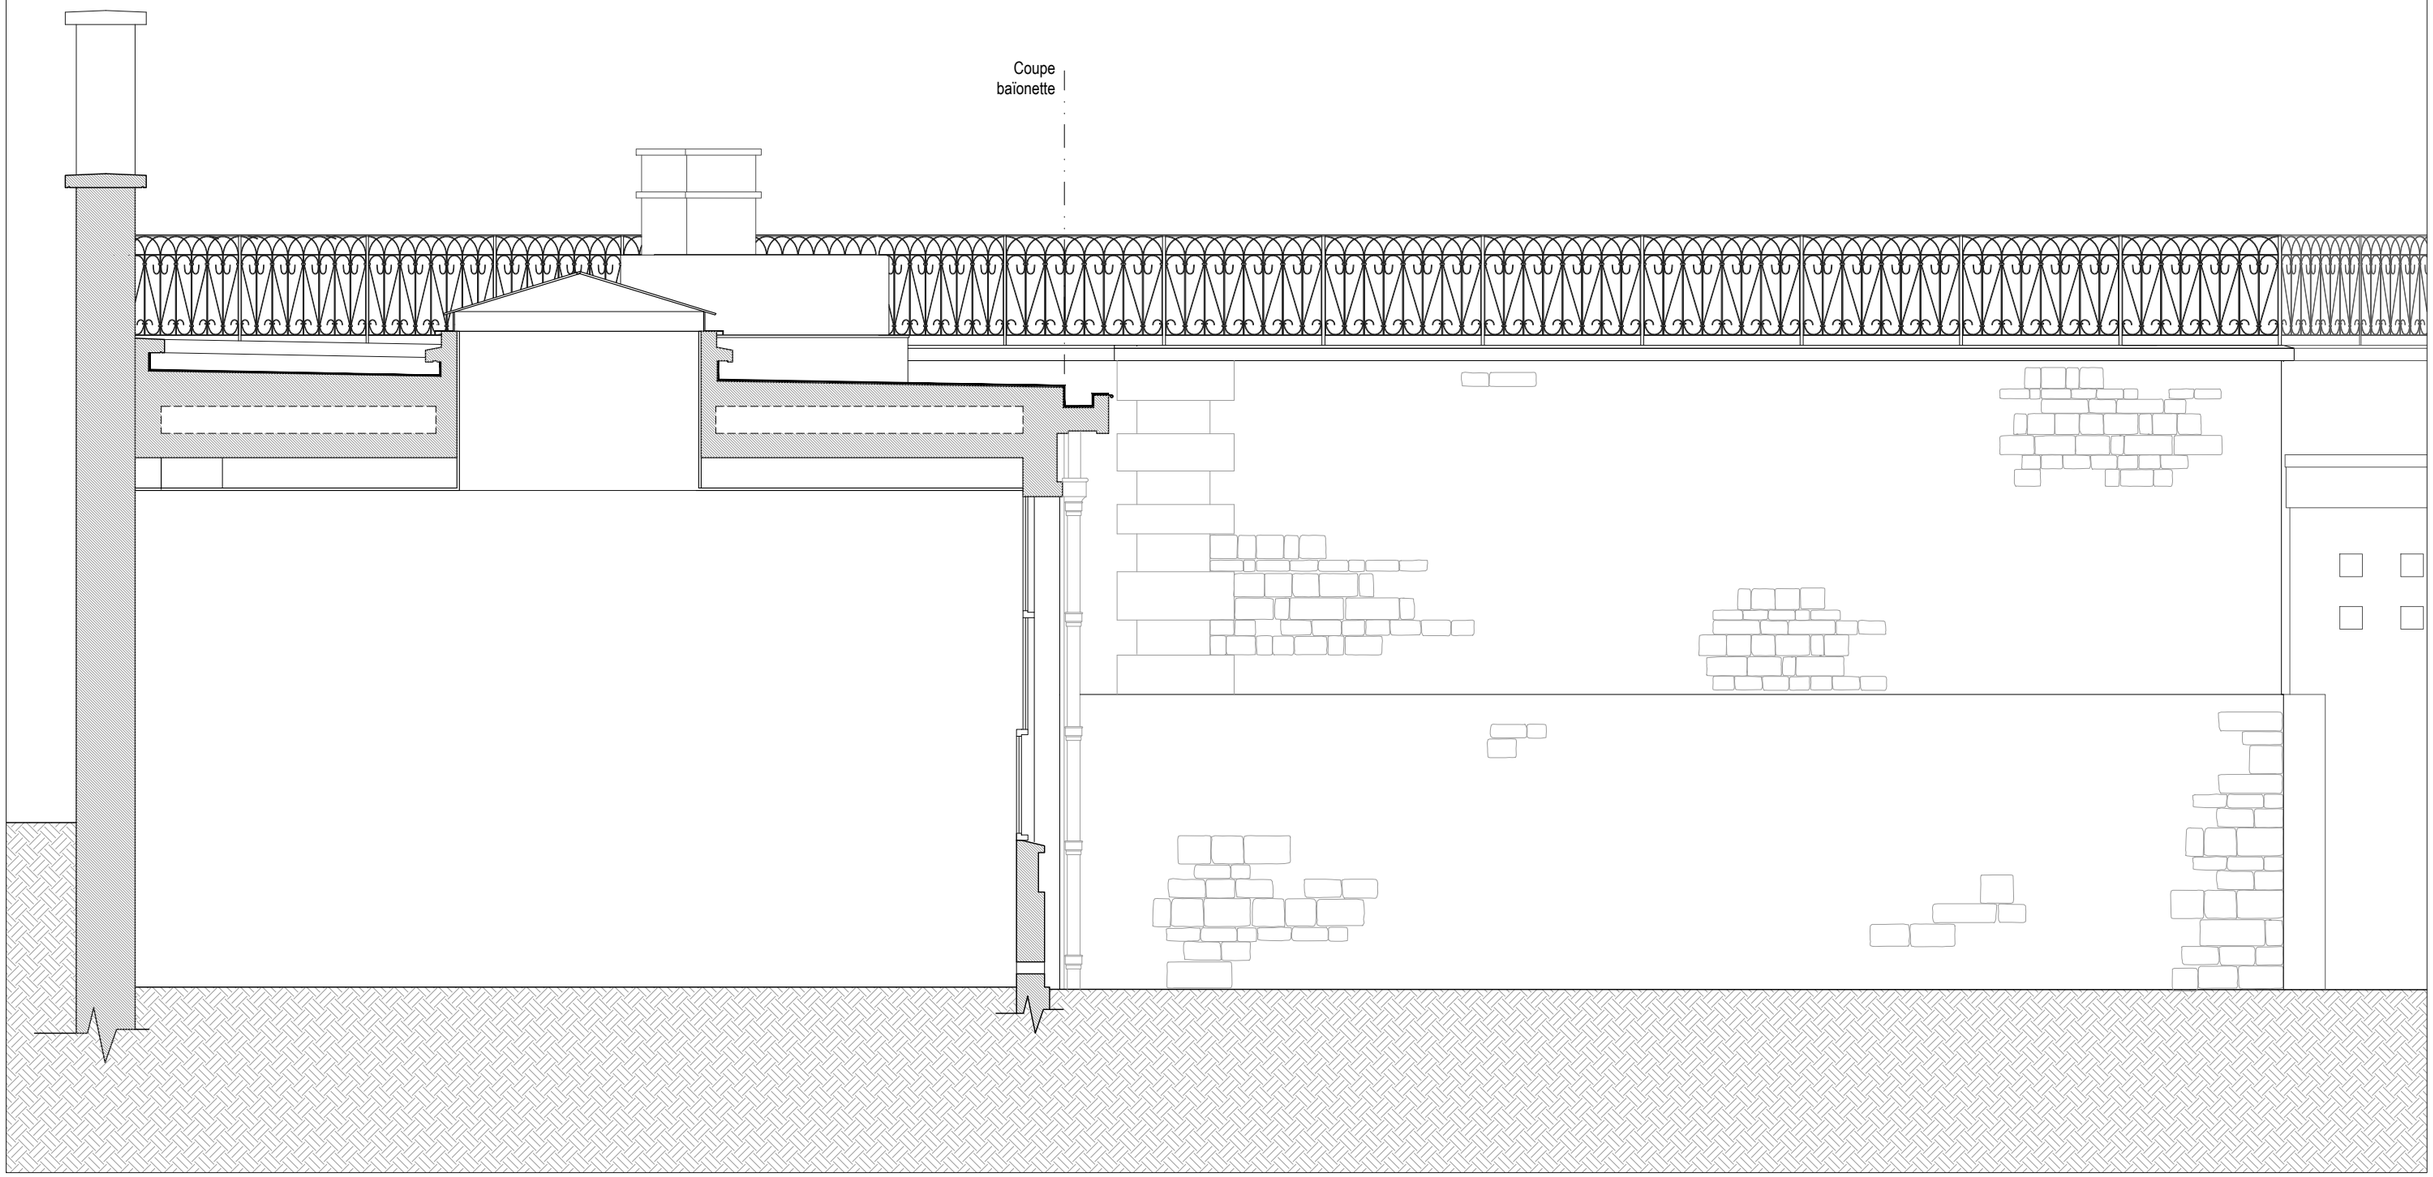

Maîtrise d'œuvre :
Marie-Suzanne de PONTHAUD, A.C.M.H ;
Cabinet ECP, économiste.

Maîtrise d'ouvrage :
Etablissement public Cité de la Céramique - Sèvres Limoges

HAUTS-DE-SEINE - SEVRES

CITE DE LA CERAMIQUE

REFECTION DE L'ETANCHEITE DE LA TOITURE DU BATIMENT 23

Etat actuel

Echelle : 1/50e (2 cm.p.m)

0 0,5 1 1,5 2 2,5 m

Elévation du mur de soutènement (coupe BB)

Phase : DCE

Date : Octobre 2025

EA-06

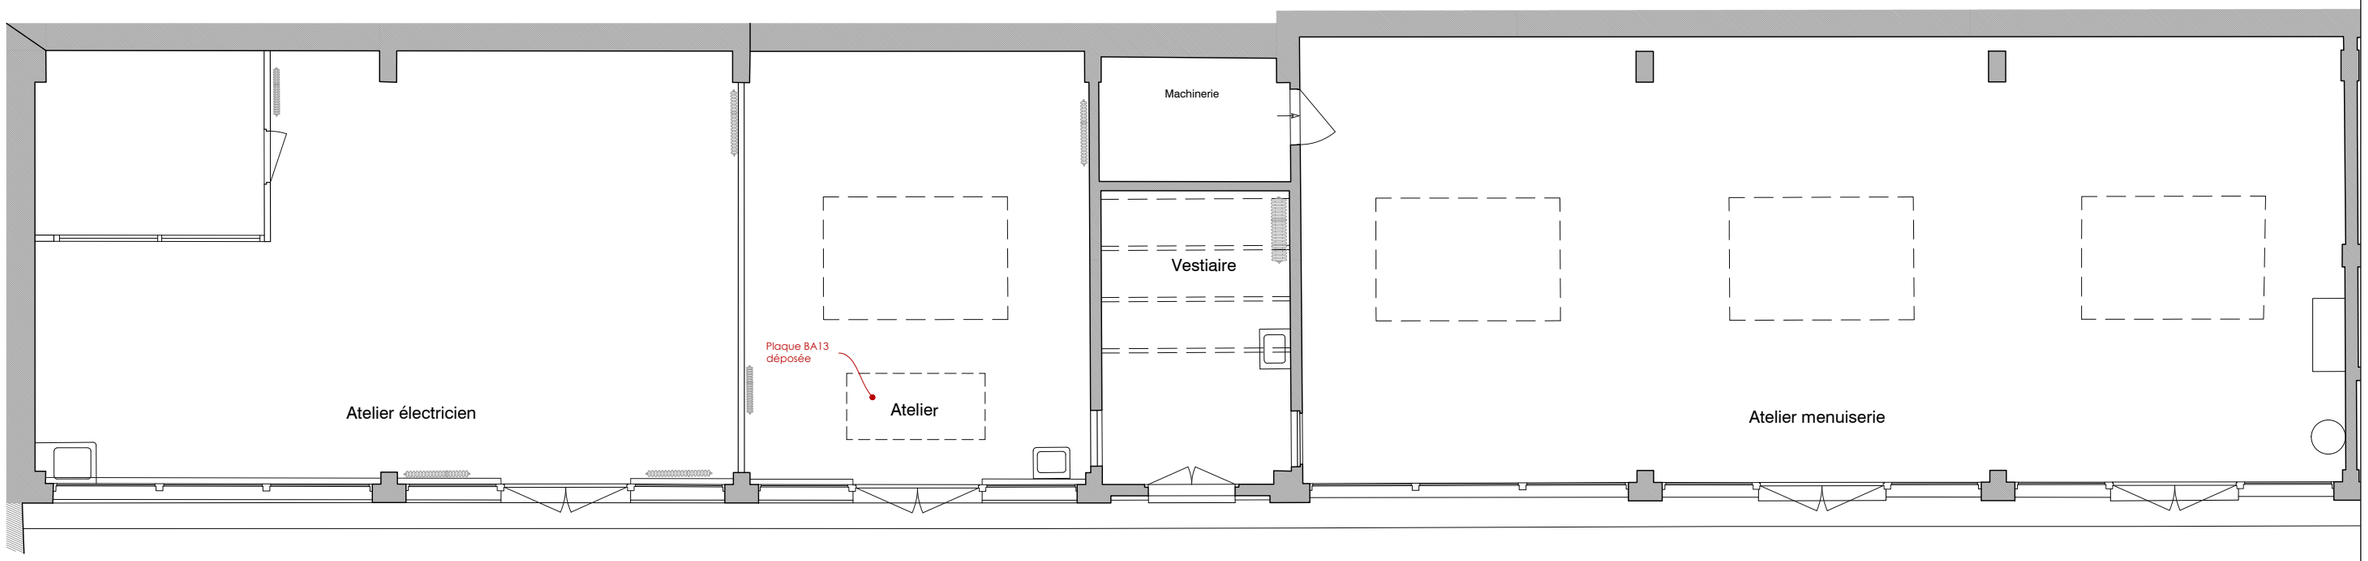

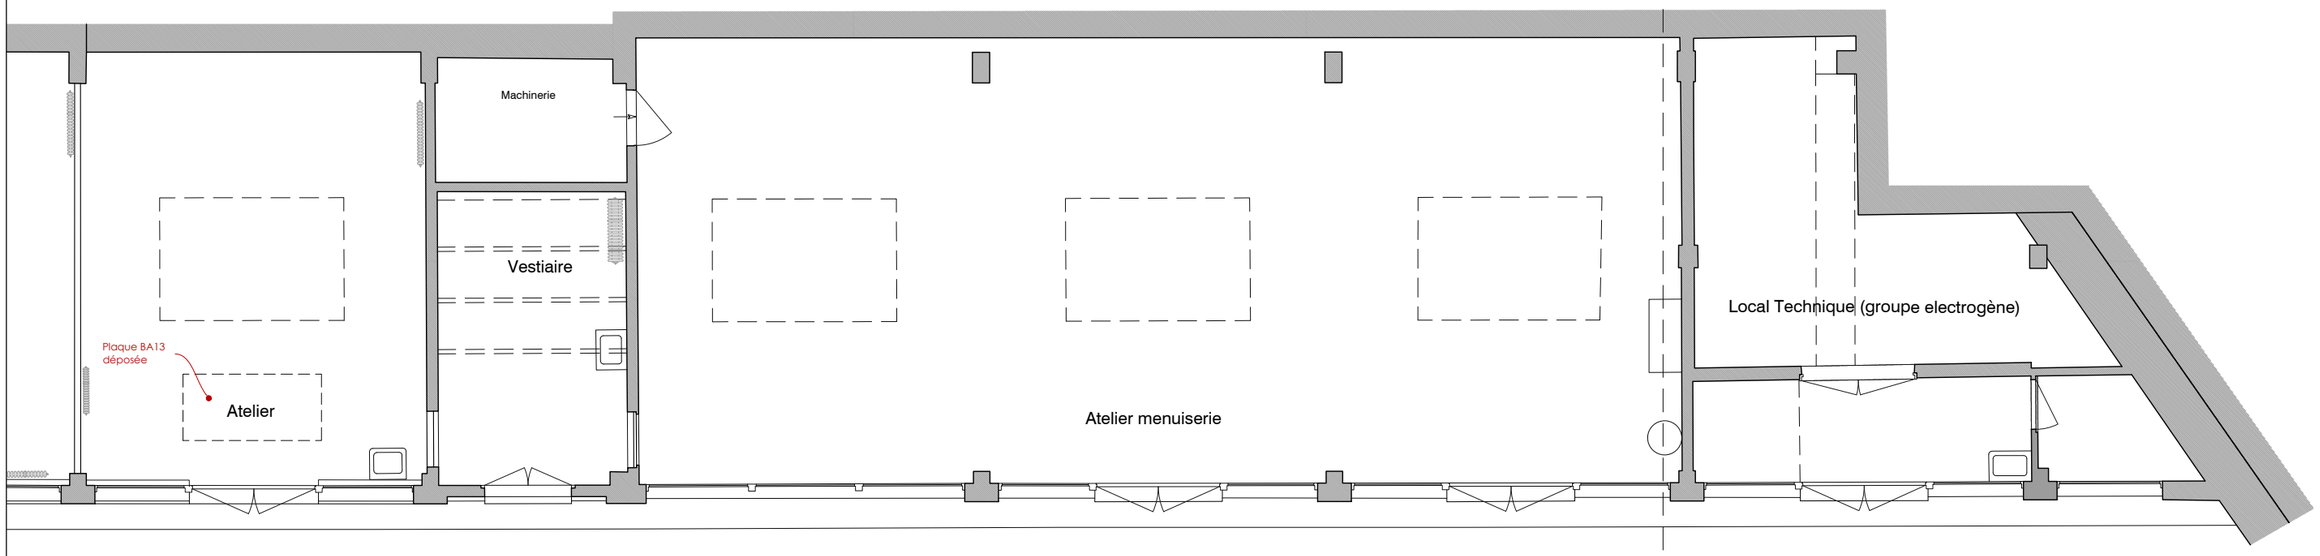

Maîtrise d'œuvre :
Marie-Suzanne de PONTHAUD, A.C.M.H ;
Cabinet ECP, économiste.

Maîtrise d'ouvrage :
Etablissement public Cité de la Céramique - Sèvres Limoges

HAUTS-DE-SEINE - SEVRES

CITE DE LA CERAMIQUE

REFECTION DE L'ETANCHEITE DE LA TOITURE DU BATIMENT 23

Etat actuel

N

Echelle : 1/100e (1 cm.p.m)

0 1 2 3 4 5 m

Plan du RdC - 100e

Phase : DCE

Date : Octobre 2025

EA-07