
FOLIO N°	NOM DU FOLIO	INDICE A	B	C	D	E	F	
01	PAGE DE GARDE	X						
02	PLAN DE SITUATION	X						
03	PLAN DE MASSE	X						
04	Phase 1 R-1	X						
05	Phase 2 R-1	X						
06	Phase 2 R-3	X						
07	Phase 3 R-3	X						
08	Phase 4 R-3	X						
09	Phase 4 R-4	X						
10	Phase 5 R-4	X						
11	Phase 6 R-4	X						
12	Phase 6 R-2	X						
13	Phase 7 R-2	X						
14	Phase 8 R-2	X						

Ind	Date	Modification	Dess.	Verif
A	Août 2026	Emission originale	GGA	BRO

REMISE EN ETAT STRUCTURELLE ET MISE EN CONFORMITE DE LA SECURITE INCENDIE DU PARKING SOUTERRAIN DU TRIBUNAL JUDICIAIRE A RENNES

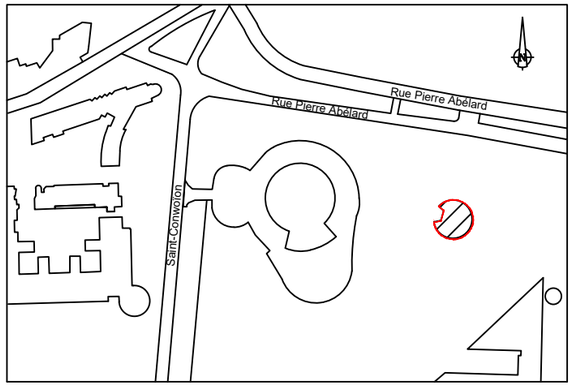



MAITRE D'OUVRAGE :

Liberté • Égalité • Fraternité
RÉPUBLIQUE FRANÇAISE
MINISTÈRE DE LA JUSTICE

MINISTERE DE LA JUSTICE
DI DE RENNES
20 Rue du Puits Mauger
35108 Rennes Cedex 3

BUREAU D'ETUDES:


BETEM

BETEM ATLANTIQUE
107 Avenue Henri Fréville
35200 Rennes
tel : 02 99 27 54 70
Email: atlantique@betem.fr


Echelle	Date	DIAG	AVP	PRO	DCE	
-	01/08/26					

PLAN DE SITUATION / MASSE ET PHASAGE

N° d'AFFAIRE	PHASE	LOT	N° du PLAN	INDICE
24-1093	DCE	-	-	A

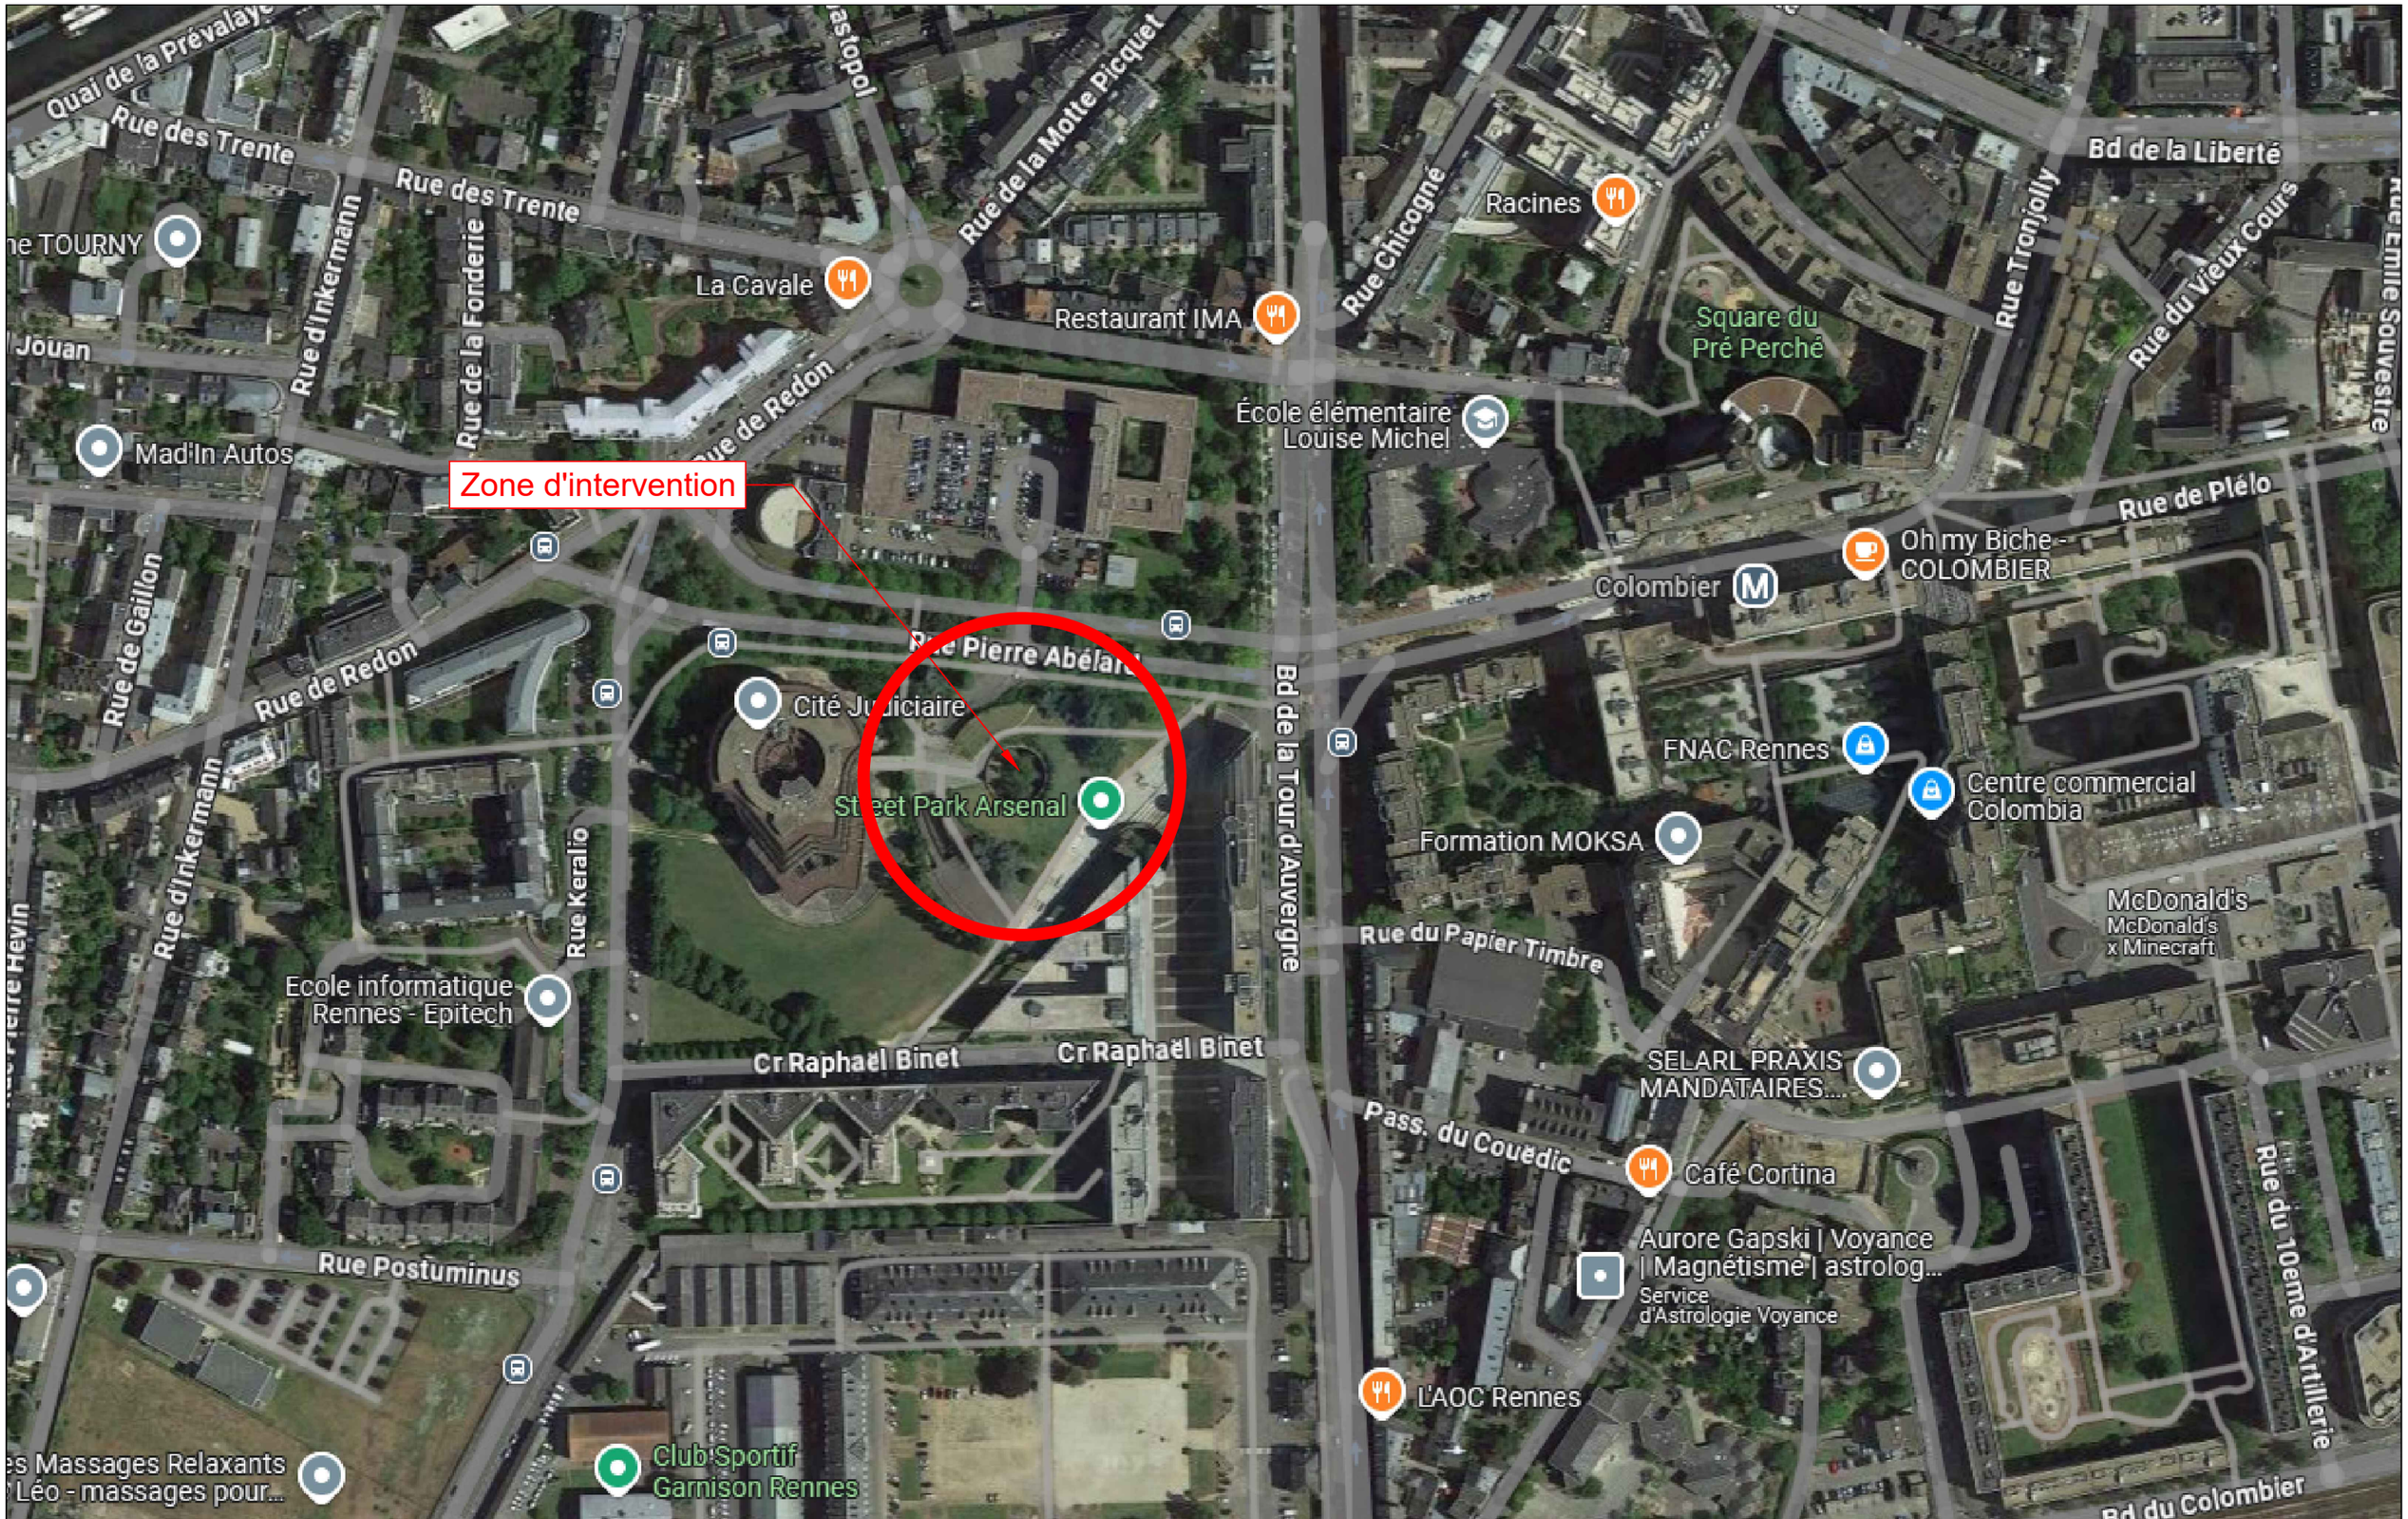

BETEM ATLANTIQUE 107 Avenue Henri Fréville 35200 Rennes tel : 02 99 27 54 70 Email: atlantique@betem.fr	**REMISE EN ETAT STRUCTURELLE ET MISE EN CONFORMITE DE LA SECURITE INCENDIE DU PARKING SOUTERRAIN DU TRIBUNAL JUDICIAIRE A RENNES**	**PLAN DE SITUATION**	**N°PLAN :** **Phase : DCE** **Indice : A** **Echelle : 1/2500** **Date : Août 2026**	**FOLIO 2**

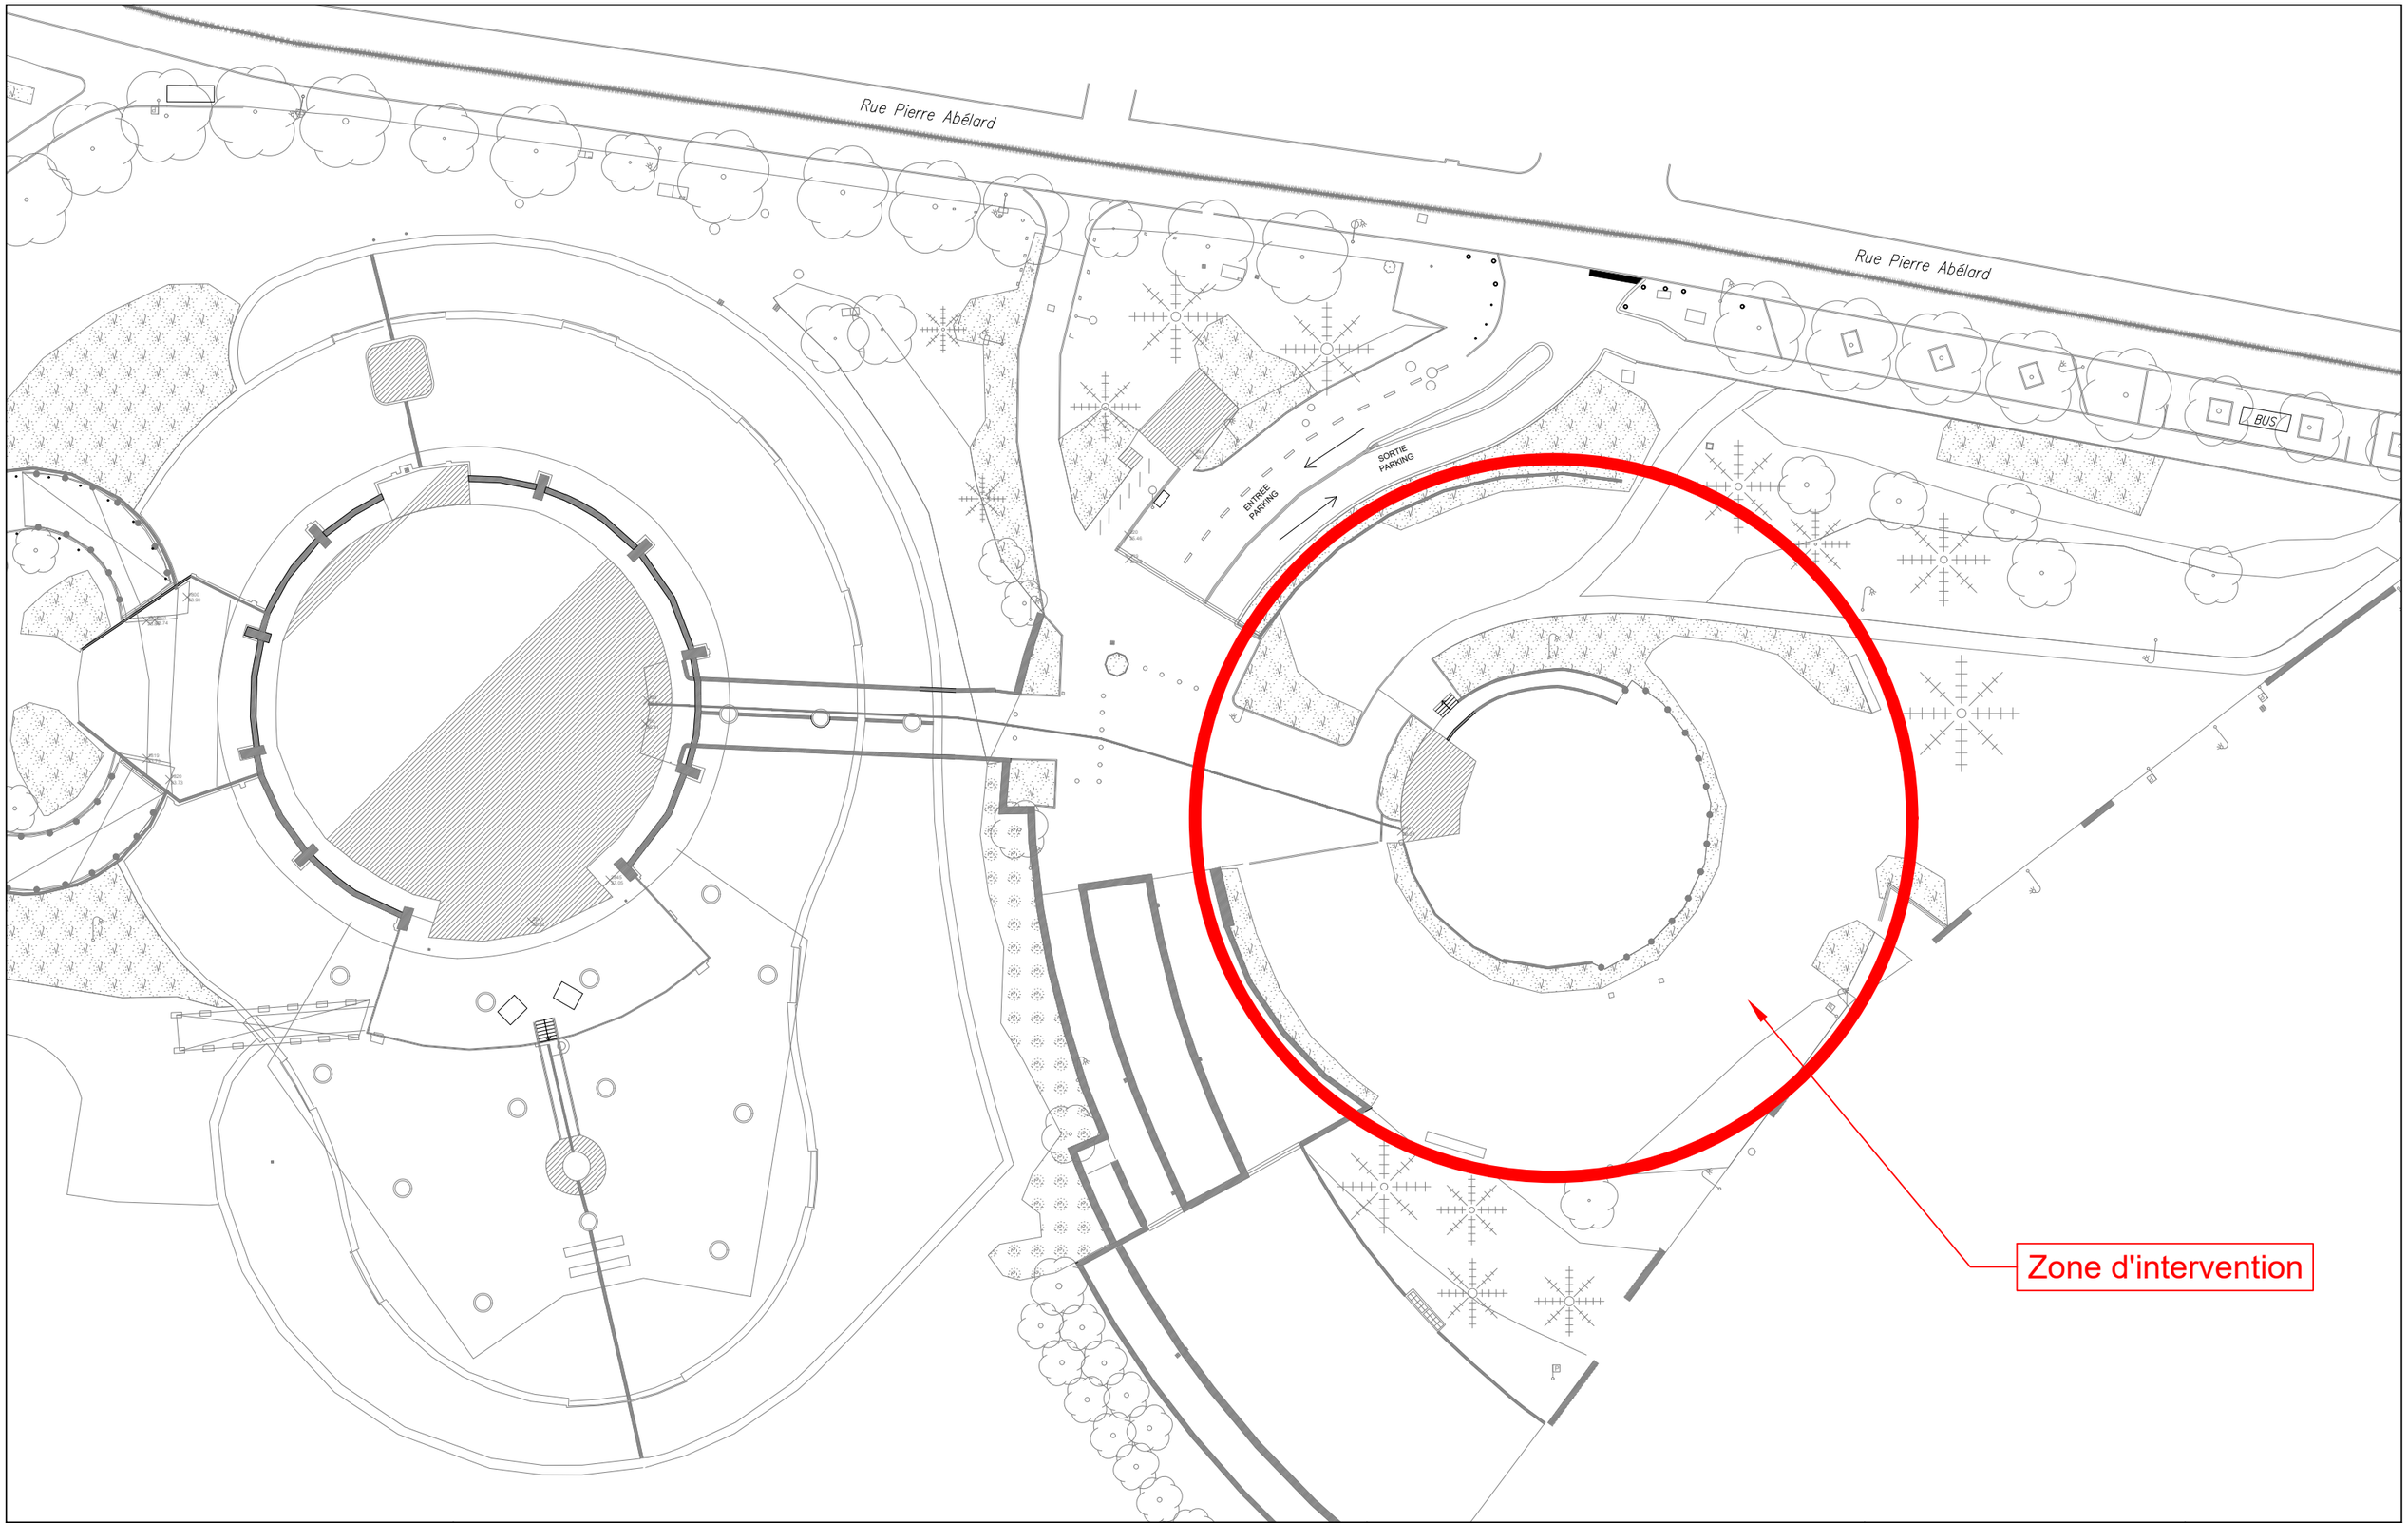


BETEM ATLANTIQUE
107 Avenue Henri Fréville
35200 Rennes
tel : 02 99 27 54 70
Email: atlantique@betem.fr

REMISE EN ETAT STRUCTURELLE ET MISE EN CONFORMITE DE LA SECURITE INCENDIE DU PARKING SOUTERRAIN DU TRIBUNAL JUDICIAIRE A RENNES

PLAN DE MASSE

N°PLAN :	
Phase : DCE	
Indice : A	
Echelle : 1/500	
Date : Août 2026	

FOLIO 3

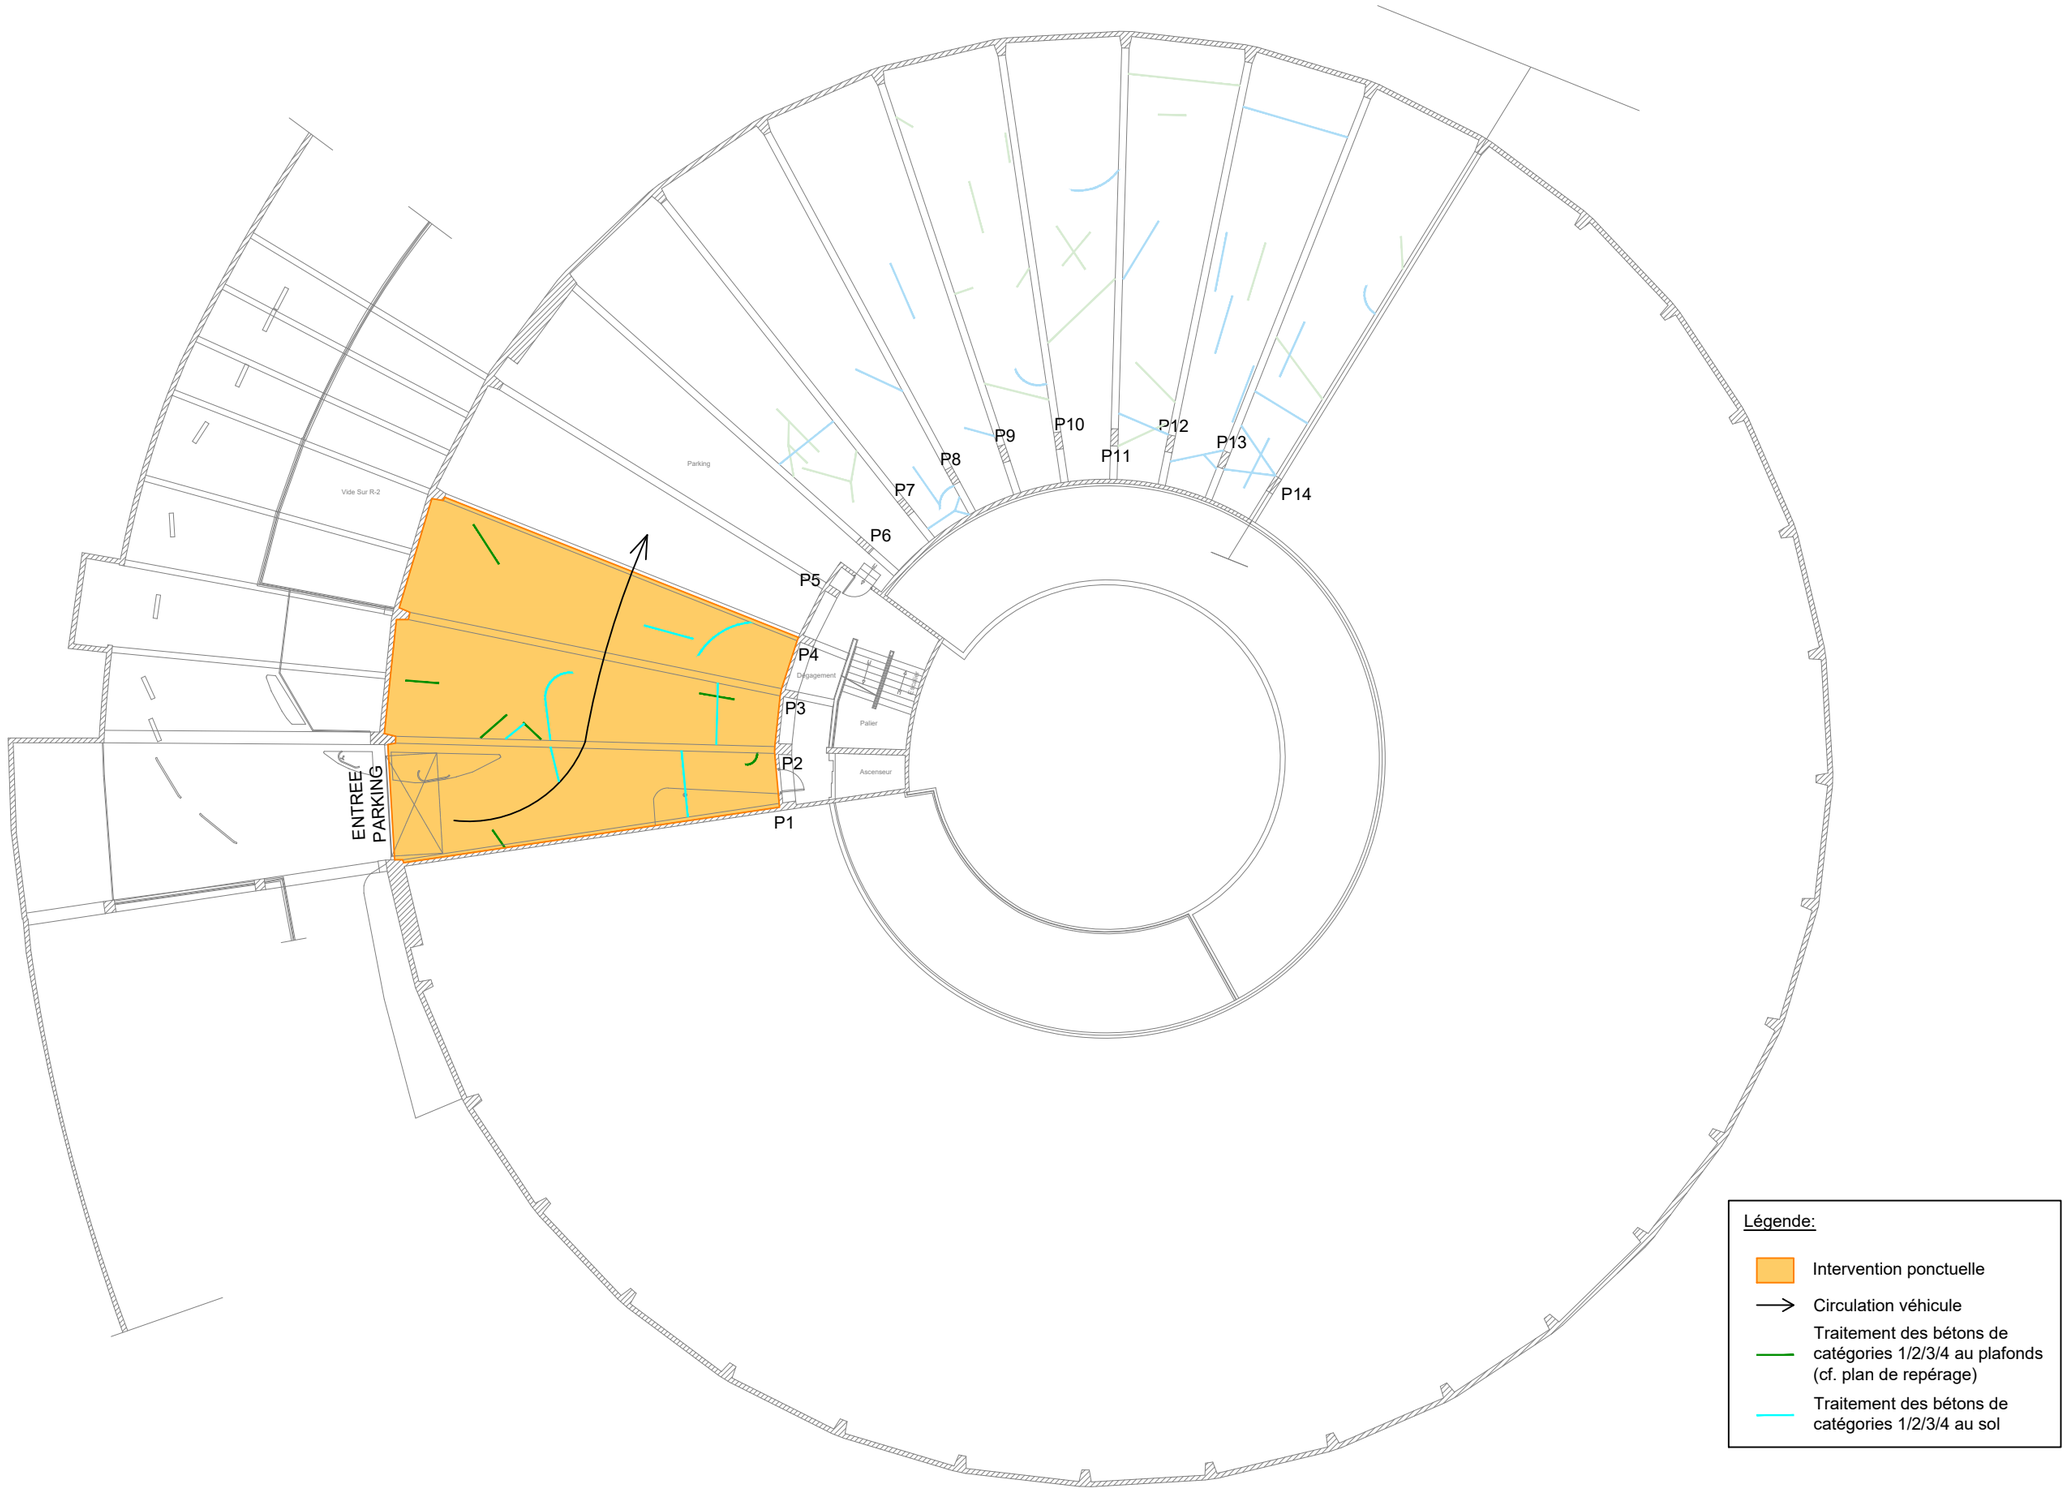


BETEM ATLANTIQUE
107 Avenue Henri Fréville
35200 Rennes
tel : 02 99 27 54 70
Email: atlantique@betem.fr

REMISE EN ETAT STRUCTURELLE ET MISE EN CONFORMITE DE LA SECURITE INCENDIE DU PARKING SOUTERRAIN DU TRIBUNAL JUDICIAIRE A RENNES

R-1
Phase 1

N°PLAN :	
Phase : DCE	
Indice : A	
Echelle : 1/250	
Date : Août 2026	

FOLIO 4

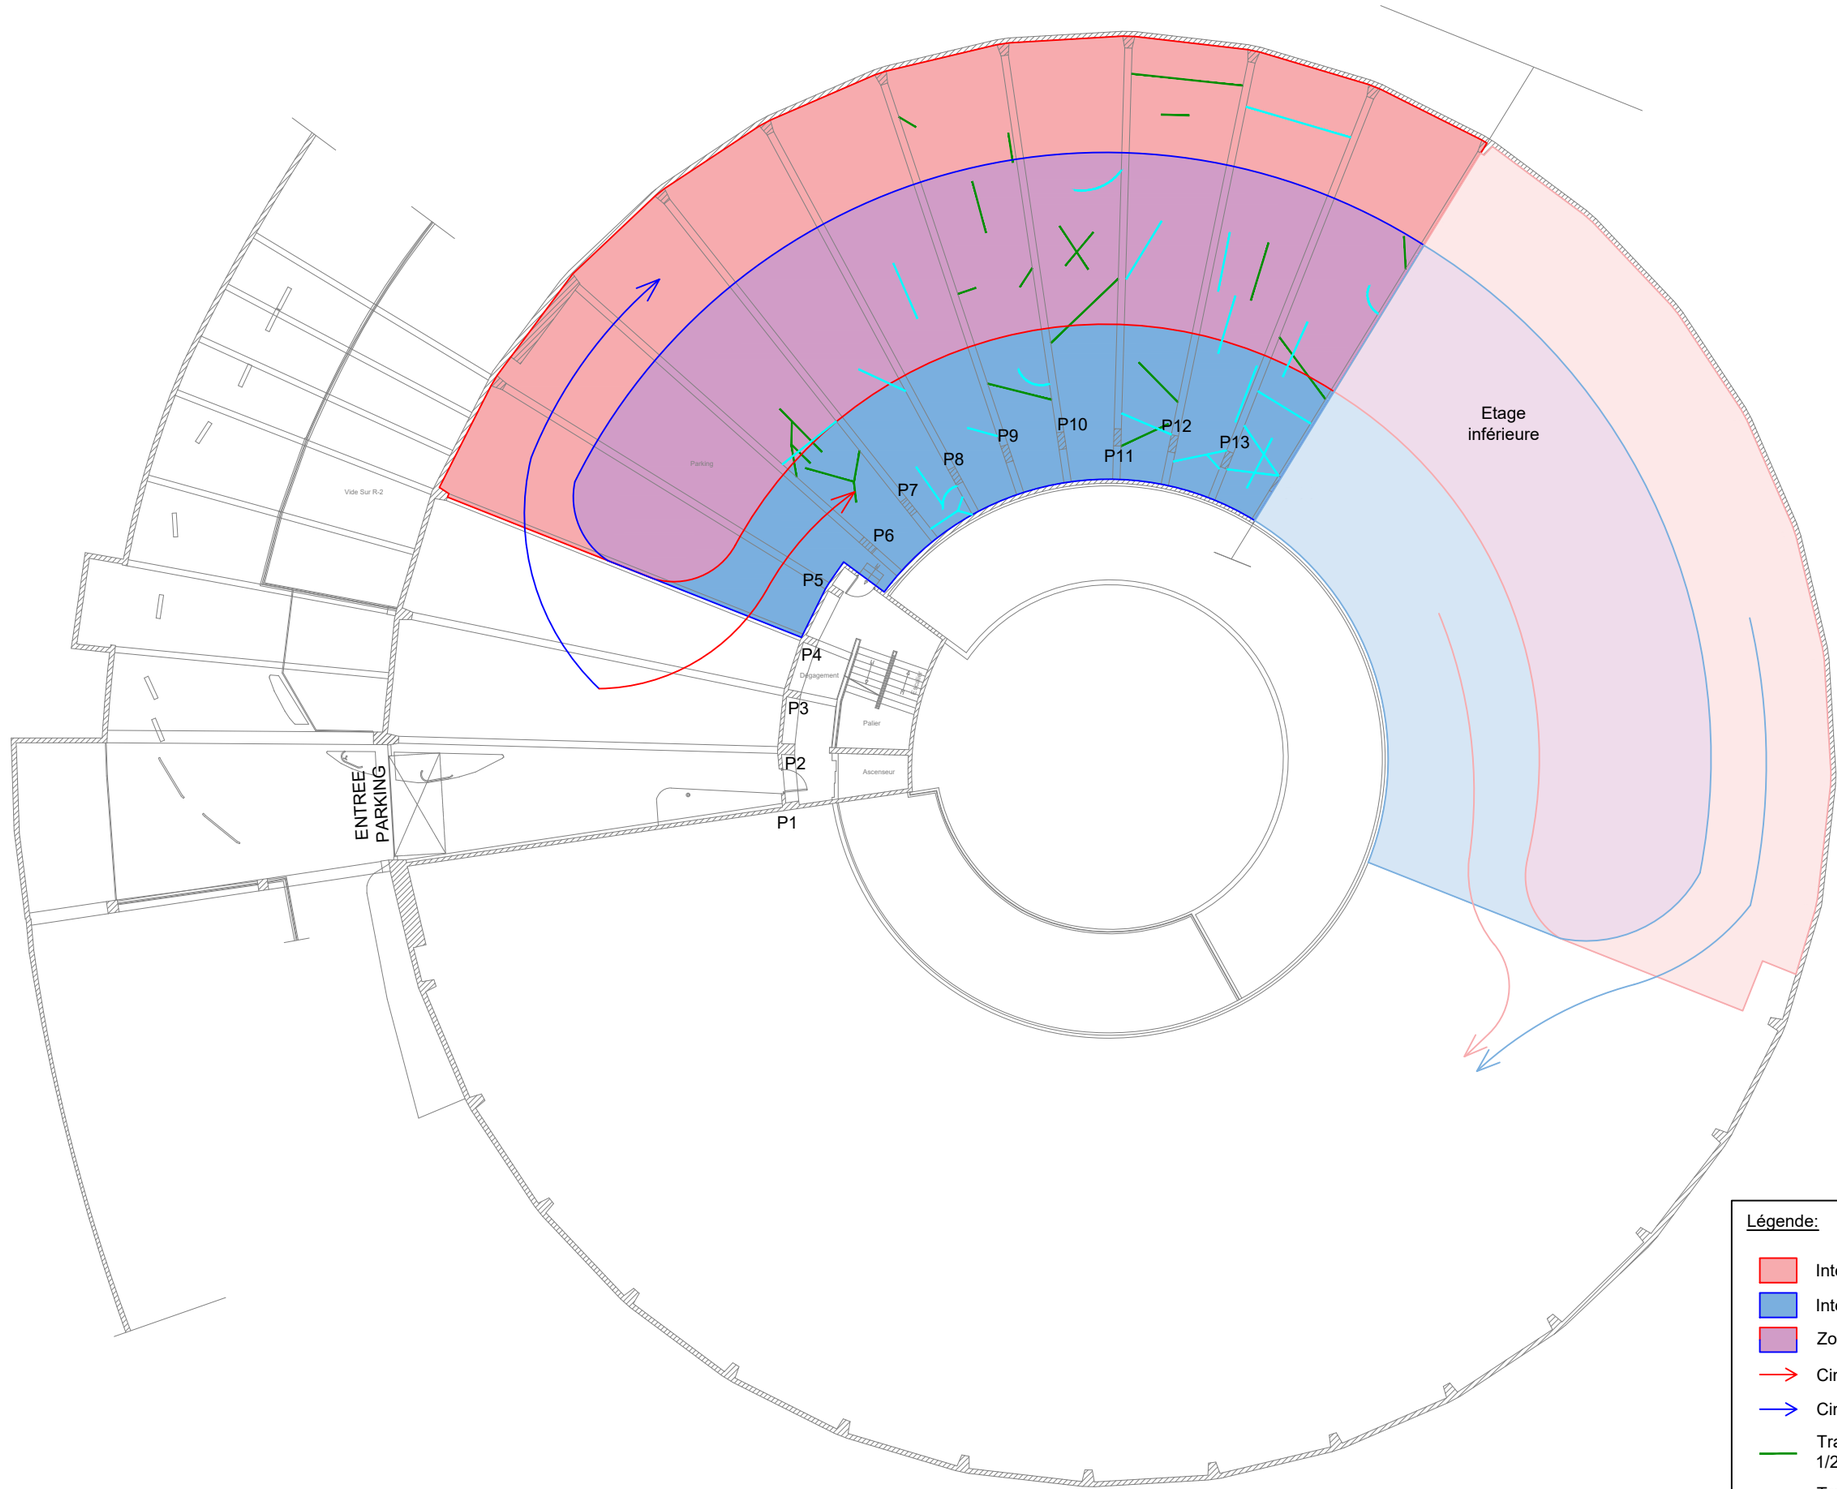

Légende:

- Intervention Phase 2
- Intervention Phase 2 bis
- Zone bloqué pendant toute l'intervention
- Circulation véhicule Phase 2
- Circulation véhicule Phase 2 bis
- Traitement des bétons de catégories 1/2/3/4 au plafonds (cf. plan de repérage)
- Traitement des bétons de catégories 1/2/3/4 au sol


BETEM ATLANTIQUE
107 Avenue Henri Fréville
35200 Rennes
tel : 02 99 27 54 70
Email: atlantique@betem.fr

REMISE EN ETAT STRUCTURELLE ET MISE EN CONFORMITE DE LA SECURITE INCENDIE DU PARKING SOUTERRAIN DU TRIBUNAL JUDICIAIRE A RENNES

R-1
Phase 2

N°PLAN :	
Phase : DCE	
Indice : A	
Echelle : 1/250	
Date : Août 2026	

FOLIO 5

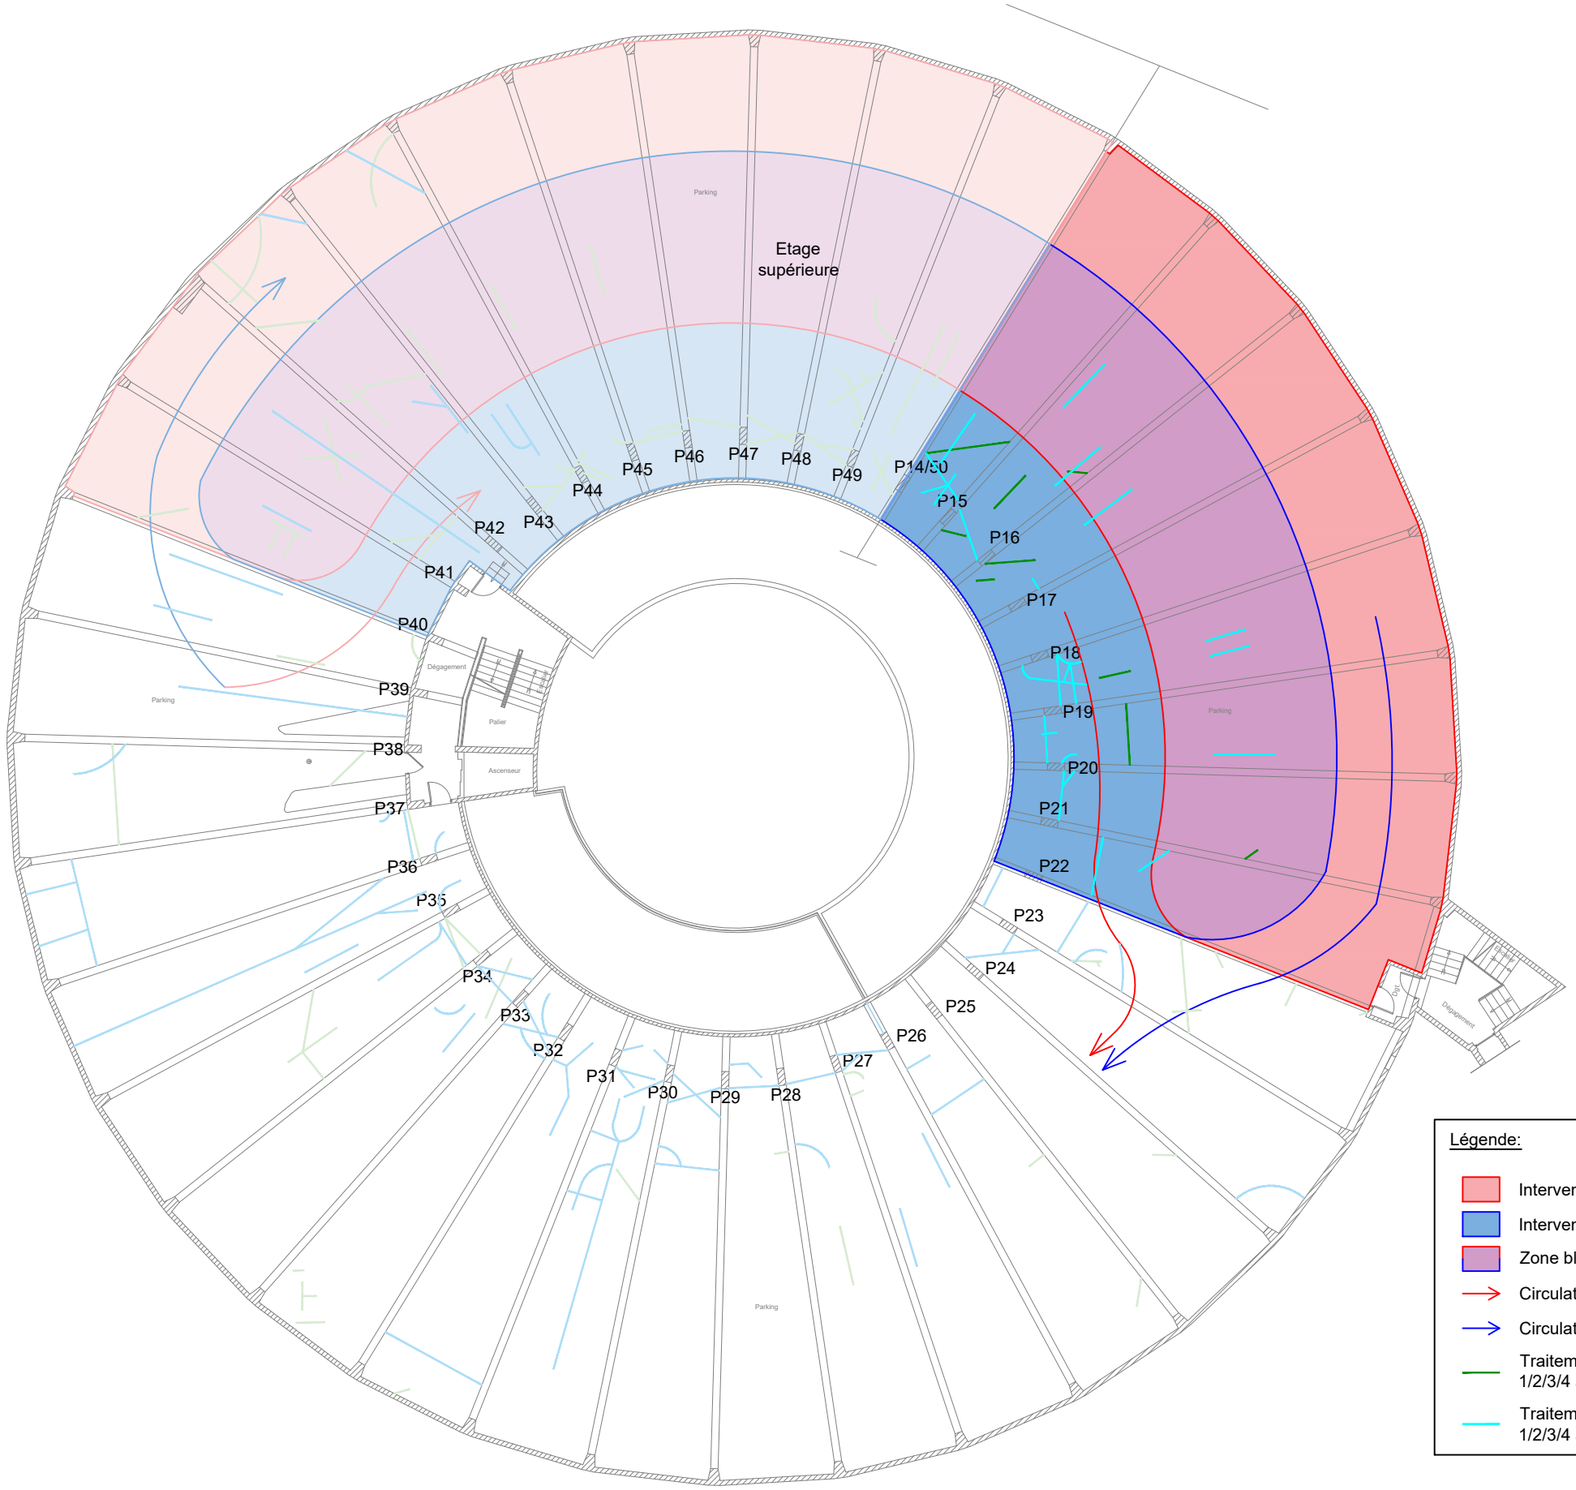


BETEM ATLANTIQUE
107 Avenue Henri Fréville
35200 Rennes
tel : 02 99 27 54 70
Email: atlantique@betem.fr

REMISE EN ETAT STRUCTURELLE ET MISE EN CONFORMITE DE LA SECURITE INCENDIE DU PARKING SOUTERRAIN DU TRIBUNAL JUDICIAIRE A RENNES

R-3
Phase 2

N°PLAN :
Phase : DCE
Indice : A
Echelle : 1/250
Date : Août 2026

FOLIO 6

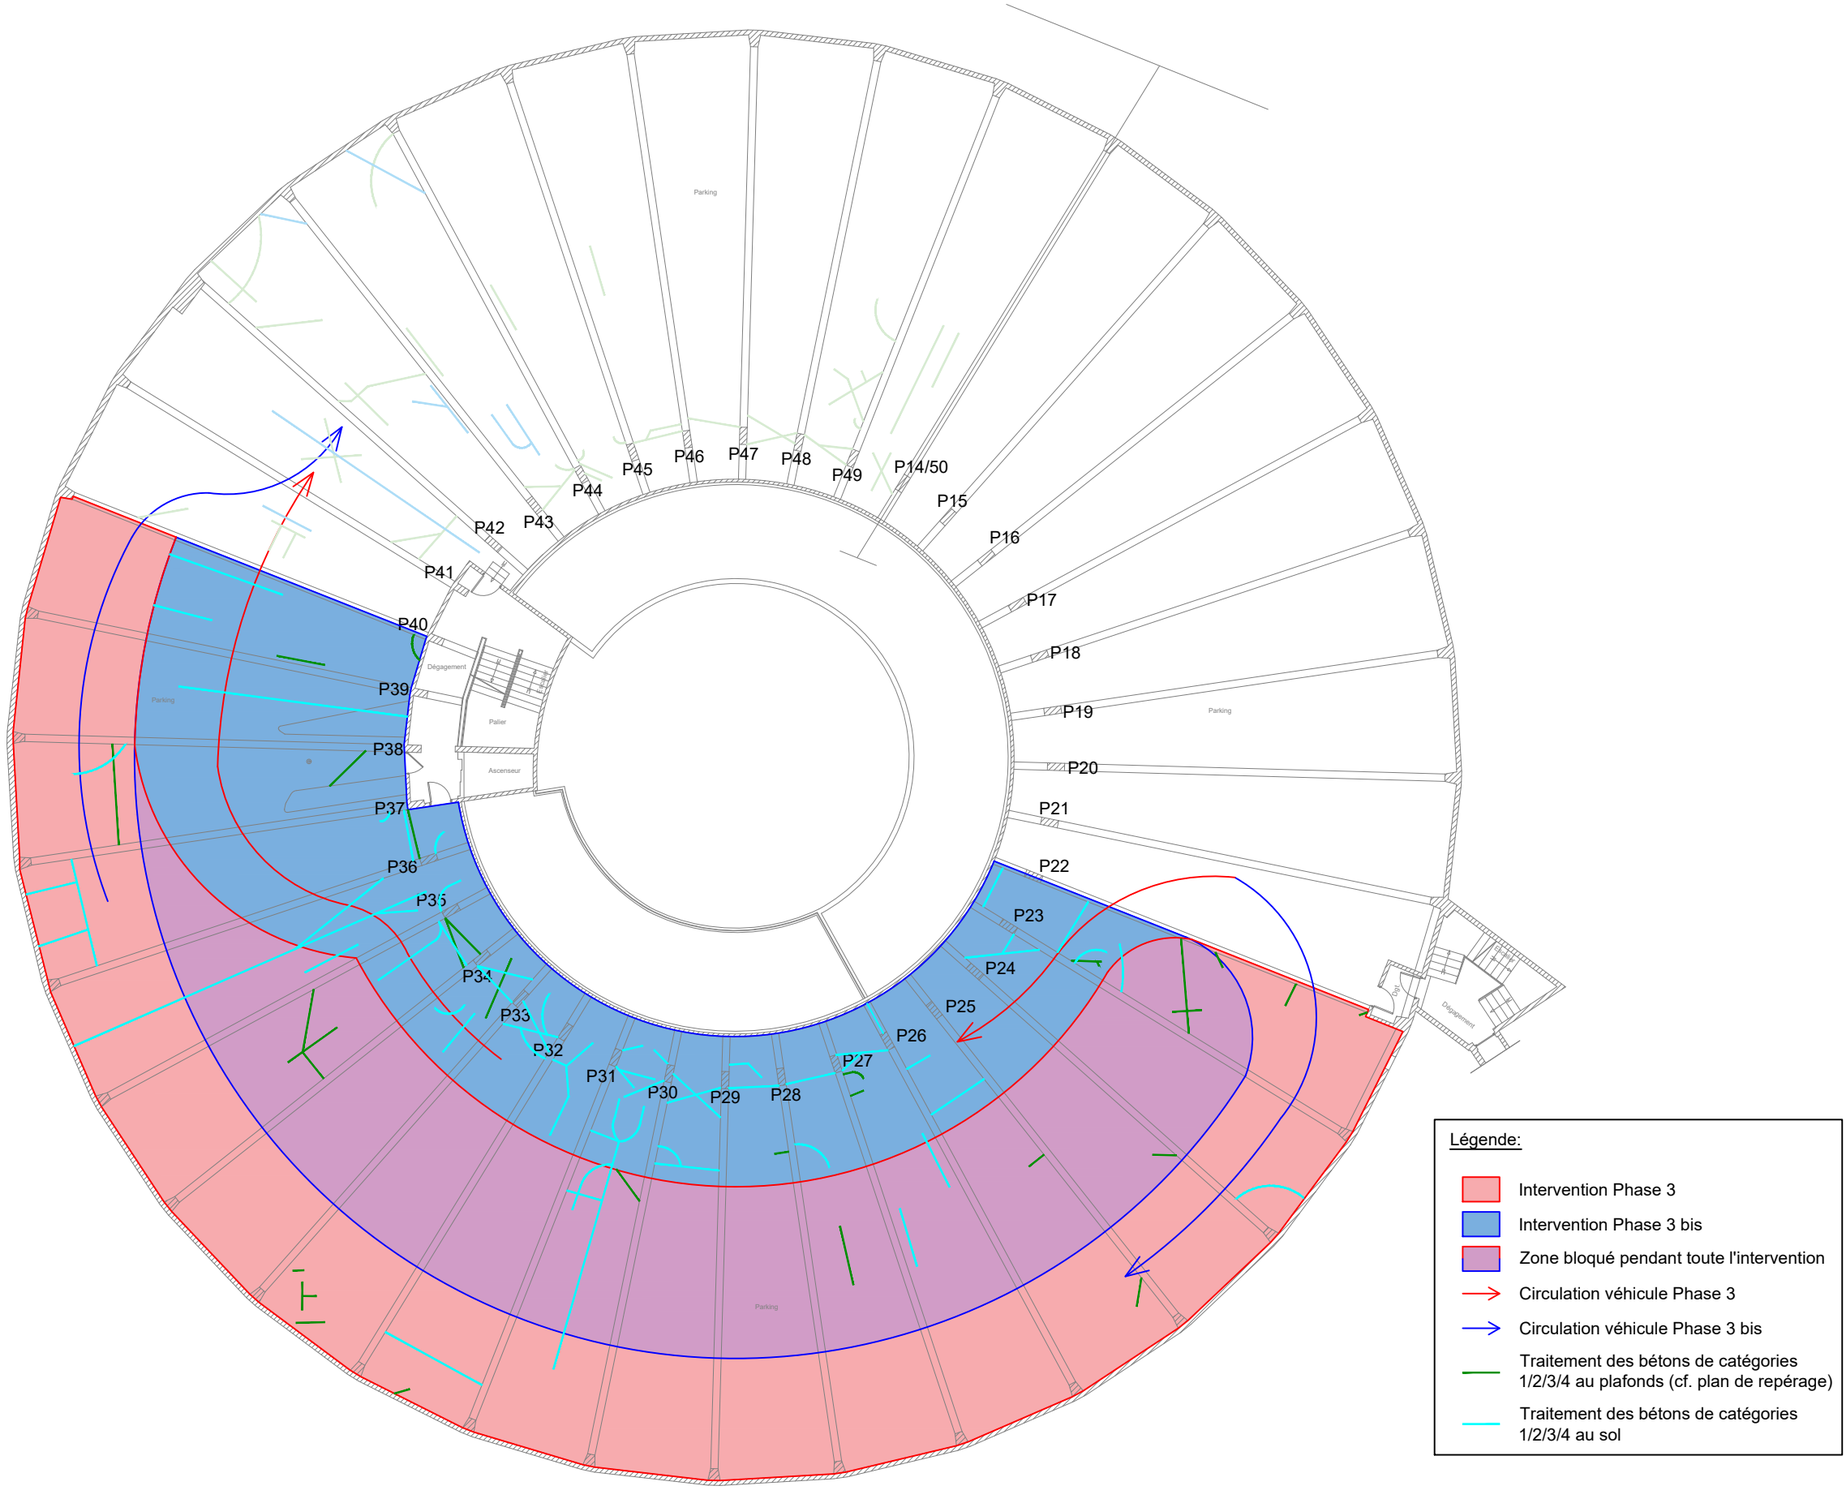

Légende:

- Intervention Phase 3
- Intervention Phase 3 bis
- Zone bloqué pendant toute l'intervention
- Circulation véhicule Phase 3
- Circulation véhicule Phase 3 bis
- Traitement des bétons de catégories 1/2/3/4 au plafonds (cf. plan de repérage)
- Traitement des bétons de catégories 1/2/3/4 au sol


BETEM ATLANTIQUE
107 Avenue Henri Fréville
35200 Rennes
tel : 02 99 27 54 70
Email: atlantique@betem.fr

REMISE EN ETAT STRUCTURELLE ET MISE EN CONFORMITE DE LA SECURITE INCENDIE DU PARKING SOUTERRAIN DU TRIBUNAL JUDICIAIRE A RENNES

R-3
Phase 3

N°PLAN :	
Phase : DCE	
Indice : A	
Echelle : 1/250	
Date : Août 2026	

FOLIO 7

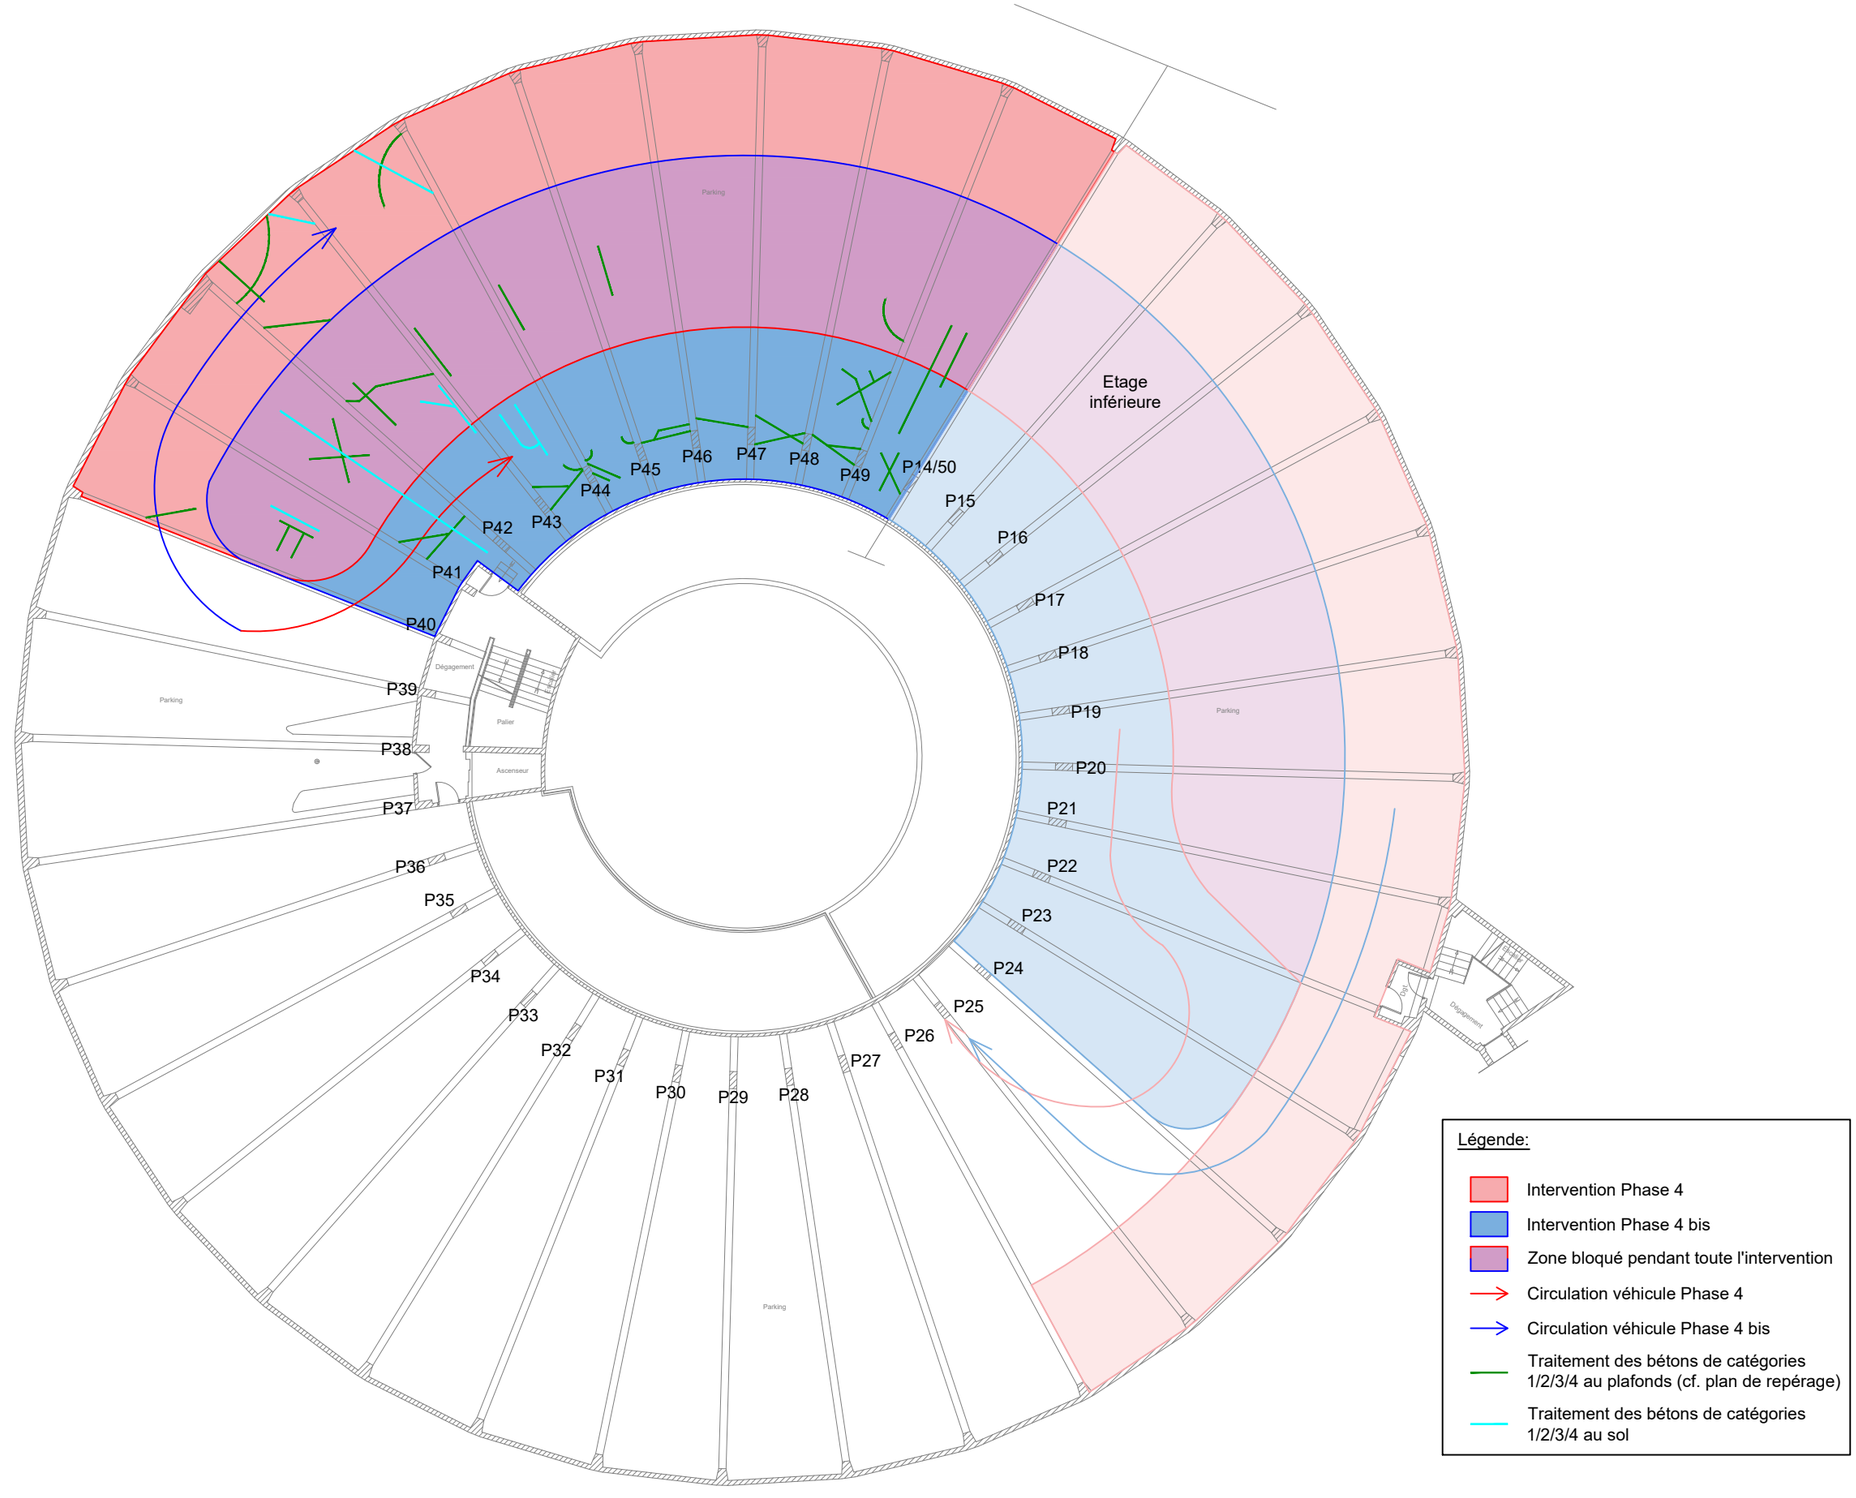


BETEM ATLANTIQUE
107 Avenue Henri Fréville
35200 Rennes
tel : 02 99 27 54 70
Email: atlantique@betem.fr

REMISE EN ETAT STRUCTURELLE ET MISE EN CONFORMITE DE LA SECURITE INCENDIE DU PARKING SOUTERRAIN DU TRIBUNAL JUDICIAIRE A RENNES

R-3
Phase 4

N°PLAN :
Phase : DCE
Indice : A
Echelle : 1/250
Date : Août 2026

FOLIO
8

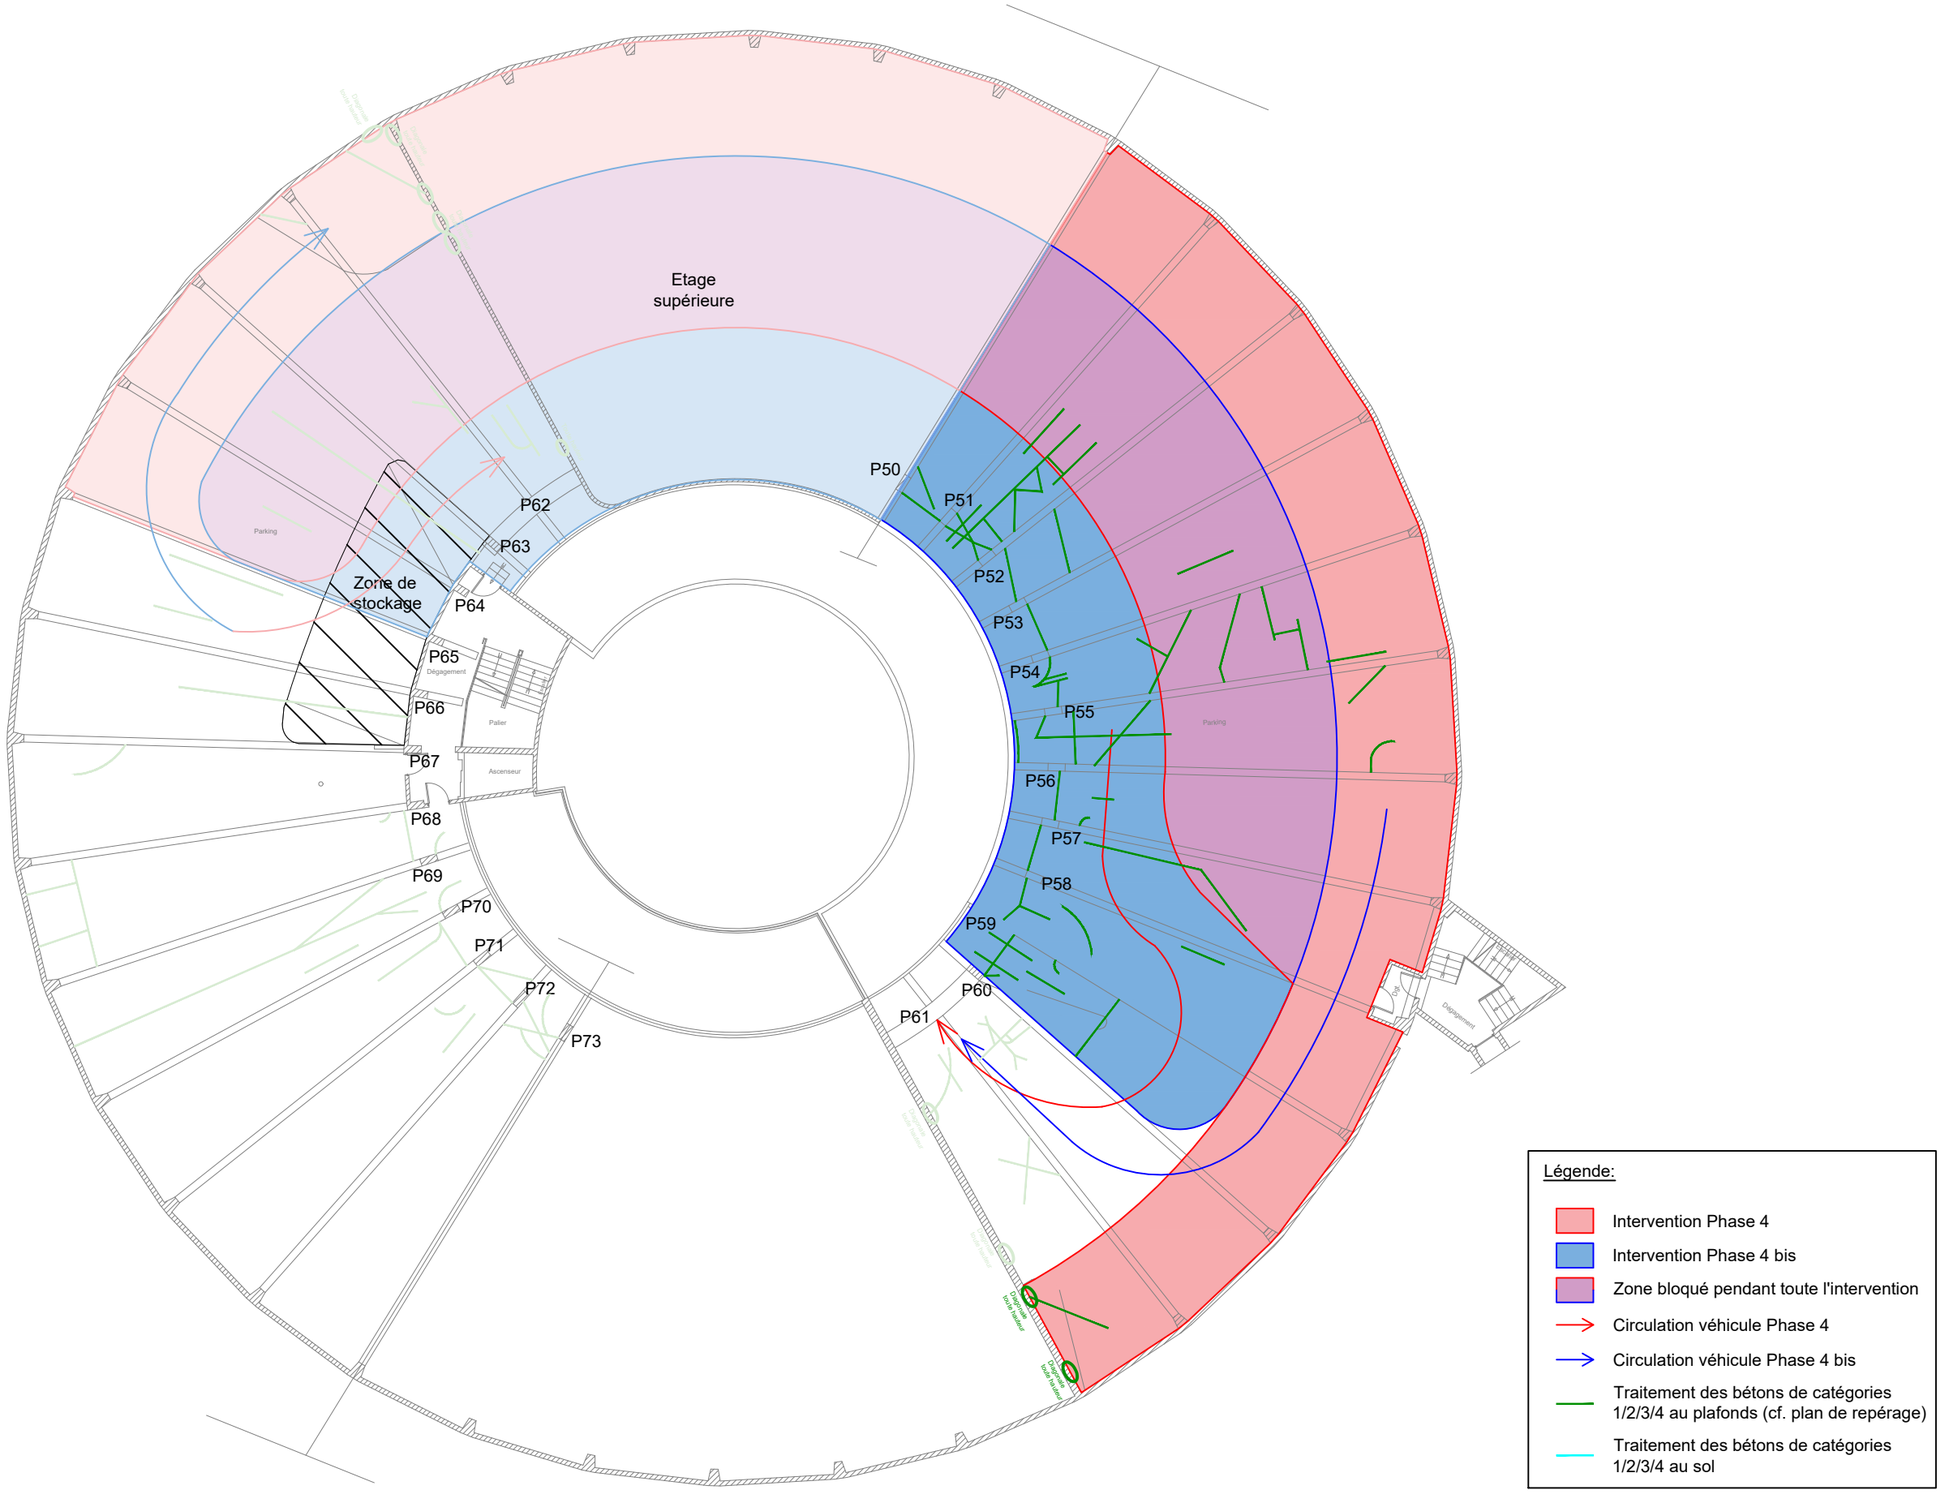


BETEM ATLANTIQUE
107 Avenue Henri Fréville
35200 Rennes
tel : 02 99 27 54 70
Email: atlantique@betem.fr

REMISE EN ETAT STRUCTURELLE ET MISE EN CONFORMITE DE LA SECURITE INCENDIE DU PARKING SOUTERRAIN DU TRIBUNAL JUDICIAIRE A RENNES

R-4
Phase 4

N°PLAN :
Phase : DCE
Indice : A
Echelle : 1/250
Date : Août 2026

FOLIO
9

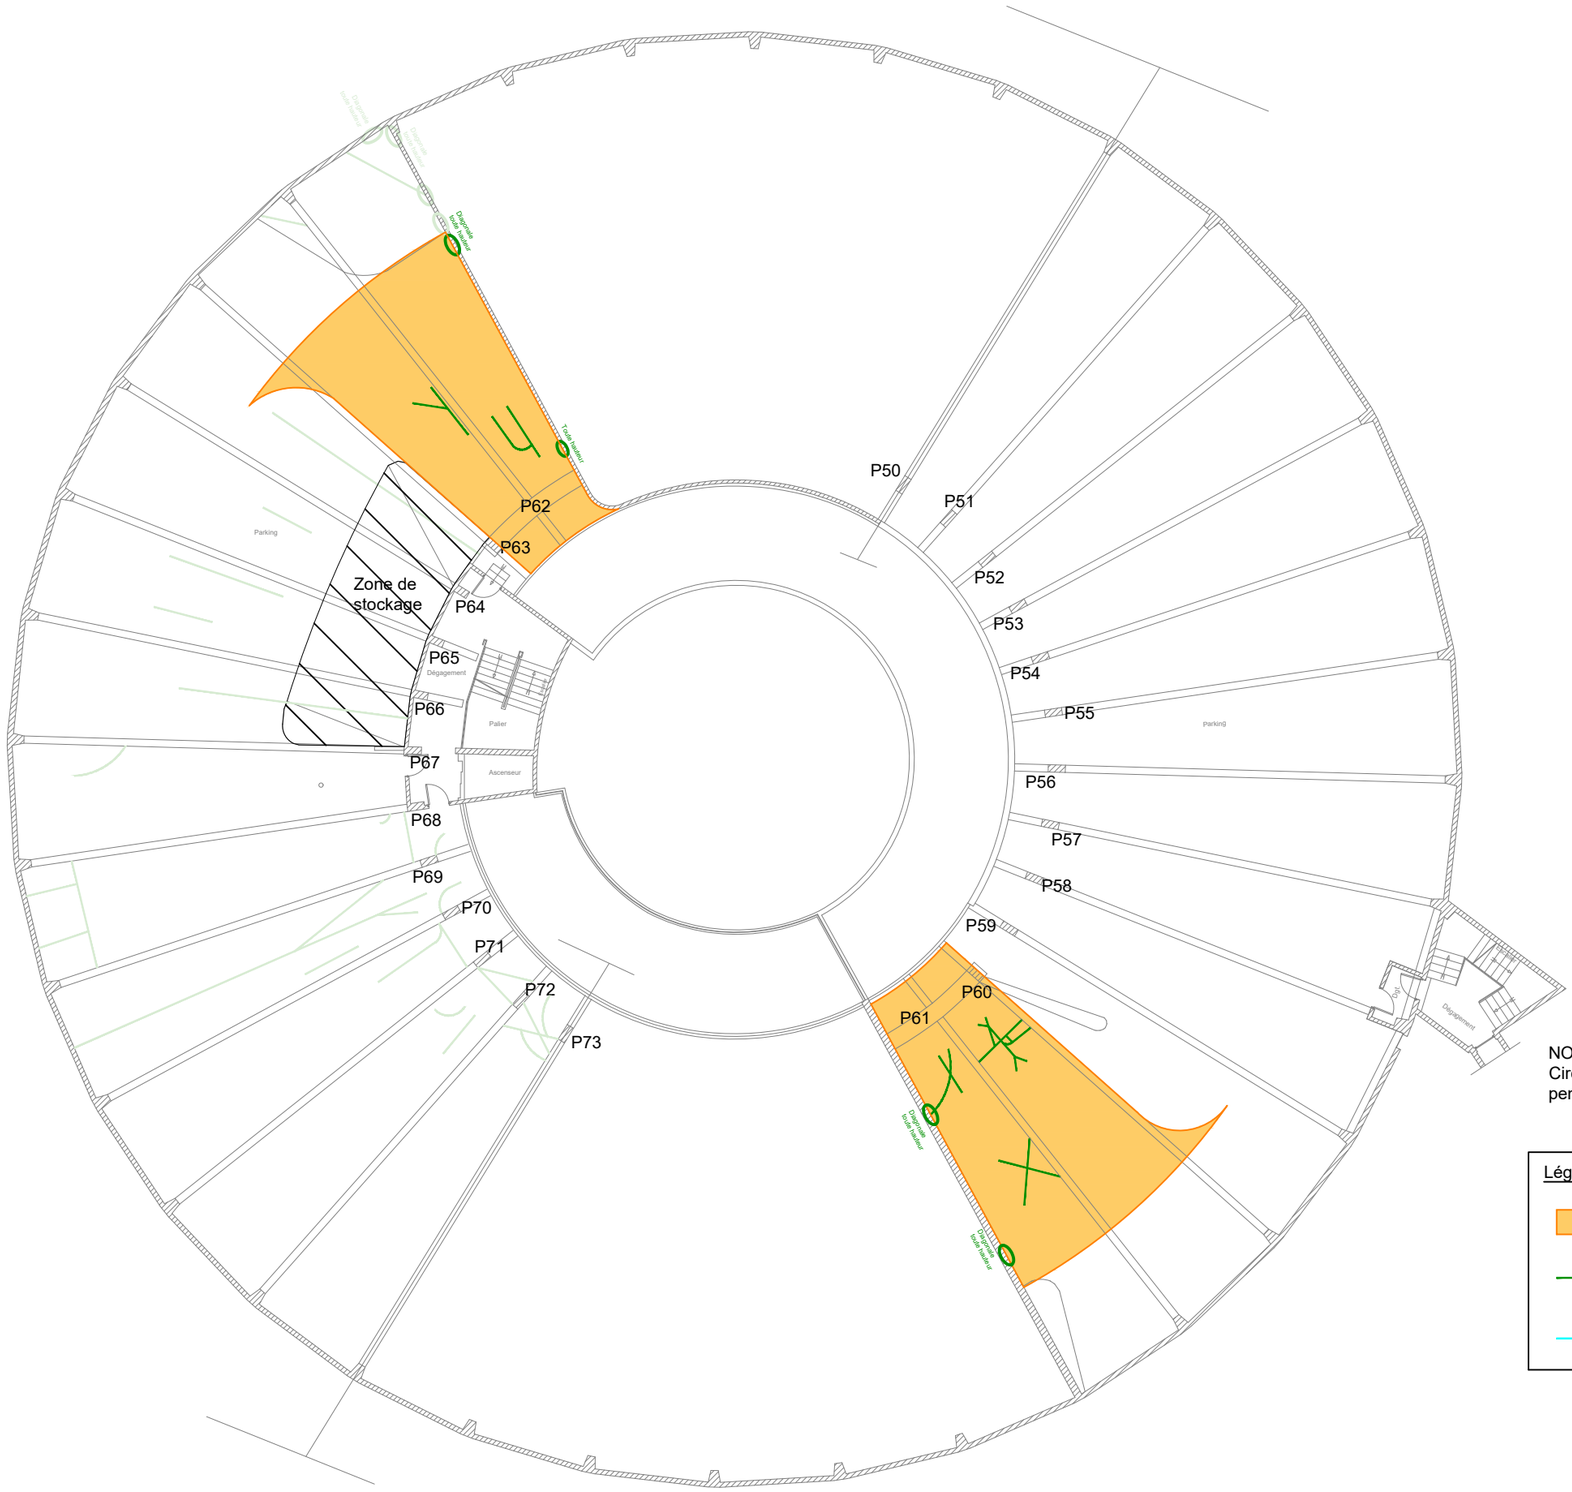

NOTA :
Circulation des véhicules bloquées pendant l'intervention des travaux

Légende:

- Intervention ponctuelle
- Traitement des bétons de catégories 1/2/3/4 au plafond (cf. plan de repérage)
- Traitement des bétons de catégories 1/2/3/4 au sol


BETEM ATLANTIQUE
107 Avenue Henri Fréville
35200 Rennes
tel : 02 99 27 54 70
Email: atlantique@betem.fr

REMISE EN ETAT STRUCTURELLE ET MISE EN CONFORMITE DE LA SECURITE INCENDIE DU PARKING SOUTERRAIN DU TRIBUNAL JUDICIAIRE A RENNES

R-4
Phase 5

N°PLAN :	
Phase : DCE	
Indice : A	
Echelle : 1/250	
Date : Août 2026	

FOLIO 10

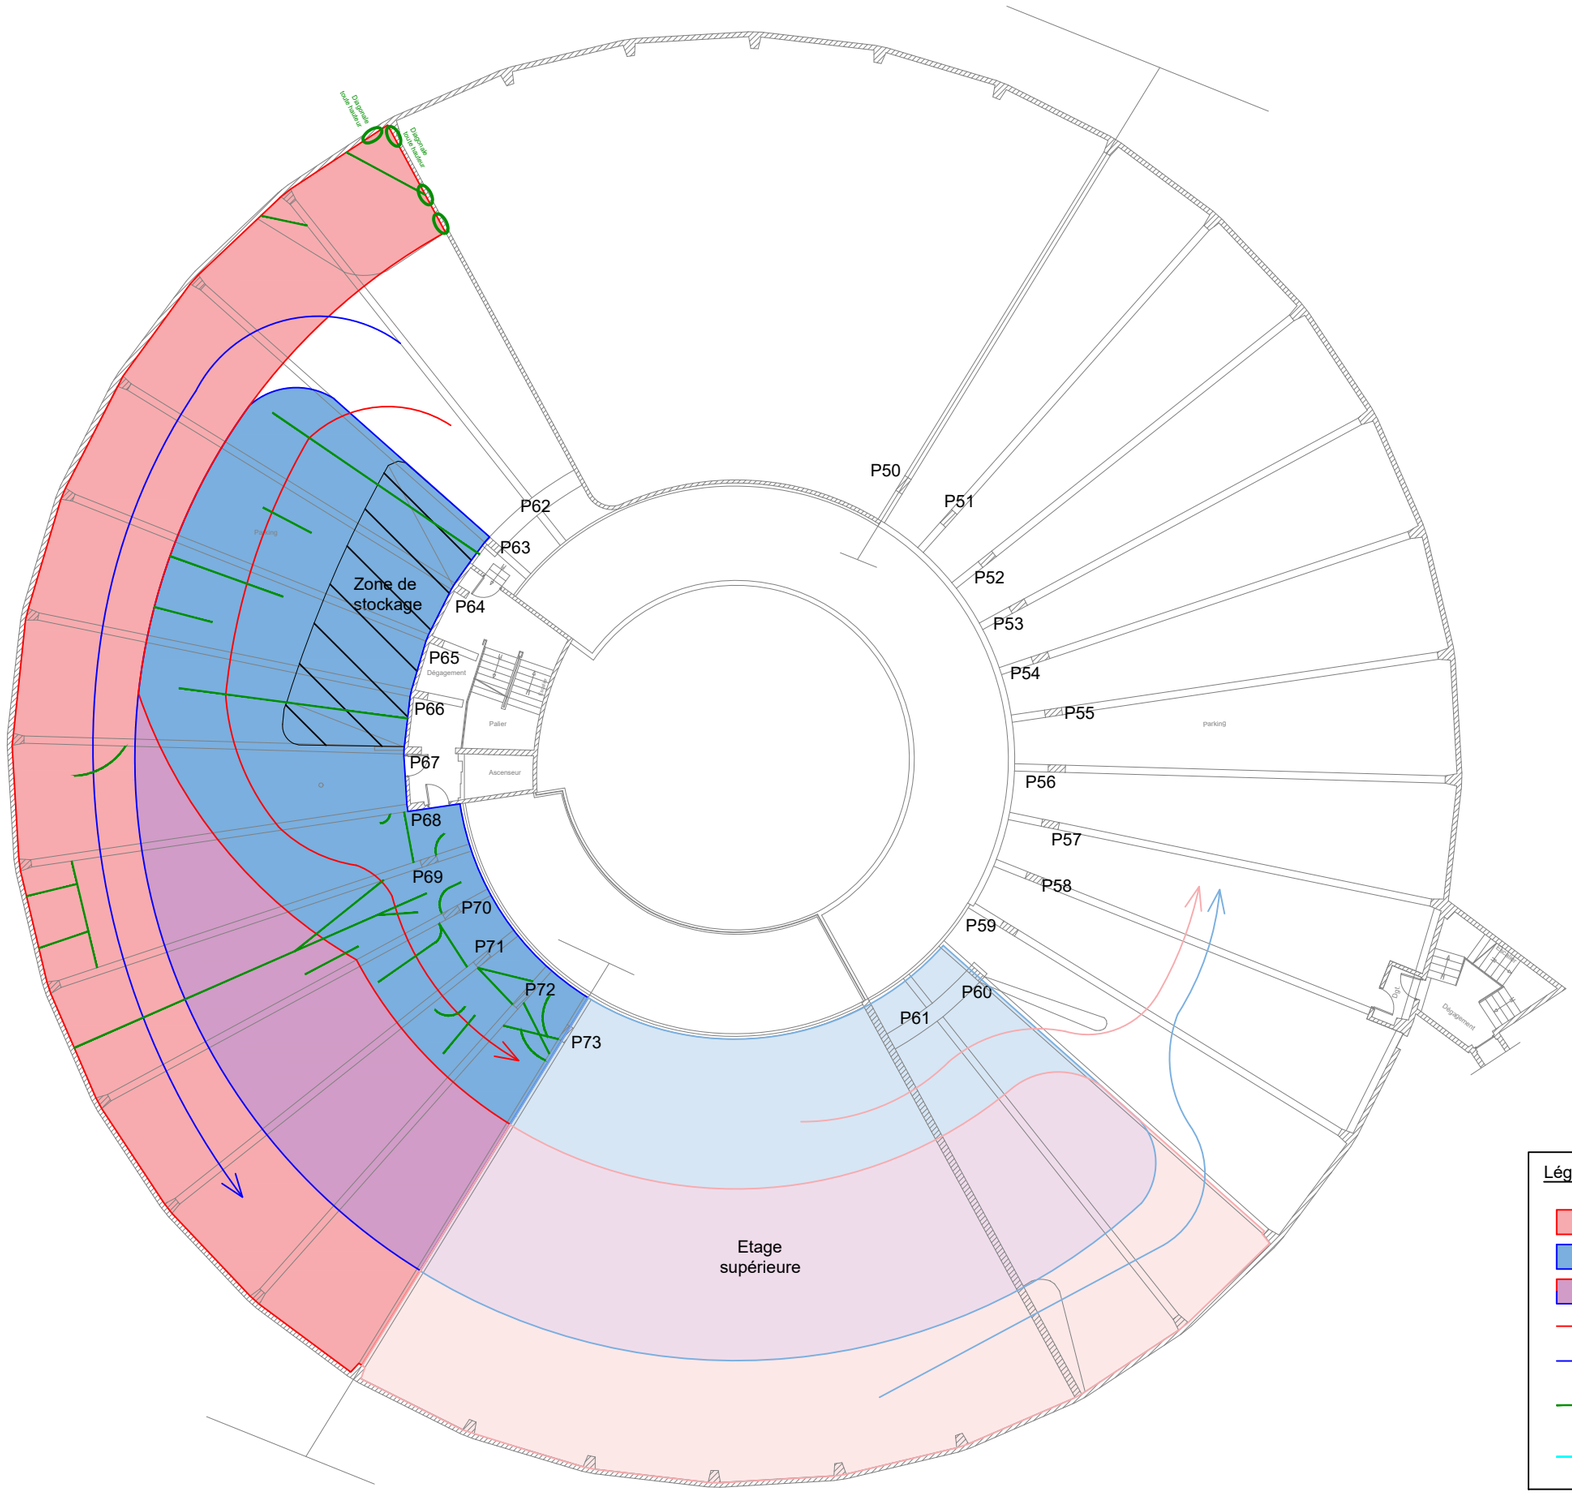


BETEM ATLANTIQUE
107 Avenue Henri Fréville
35200 Rennes
tel : 02 99 27 54 70
Email: atlantique@betem.fr

REMISE EN ETAT STRUCTURELLE ET MISE EN CONFORMITE DE LA SECURITE INCENDIE DU PARKING SOUTERRAIN DU TRIBUNAL JUDICIAIRE A RENNES

R-4
Phase 6

N°PLAN :	
Phase : DCE	
Indice : A	
Echelle : 1/250	
Date : Août 2026	

FOLIO
11

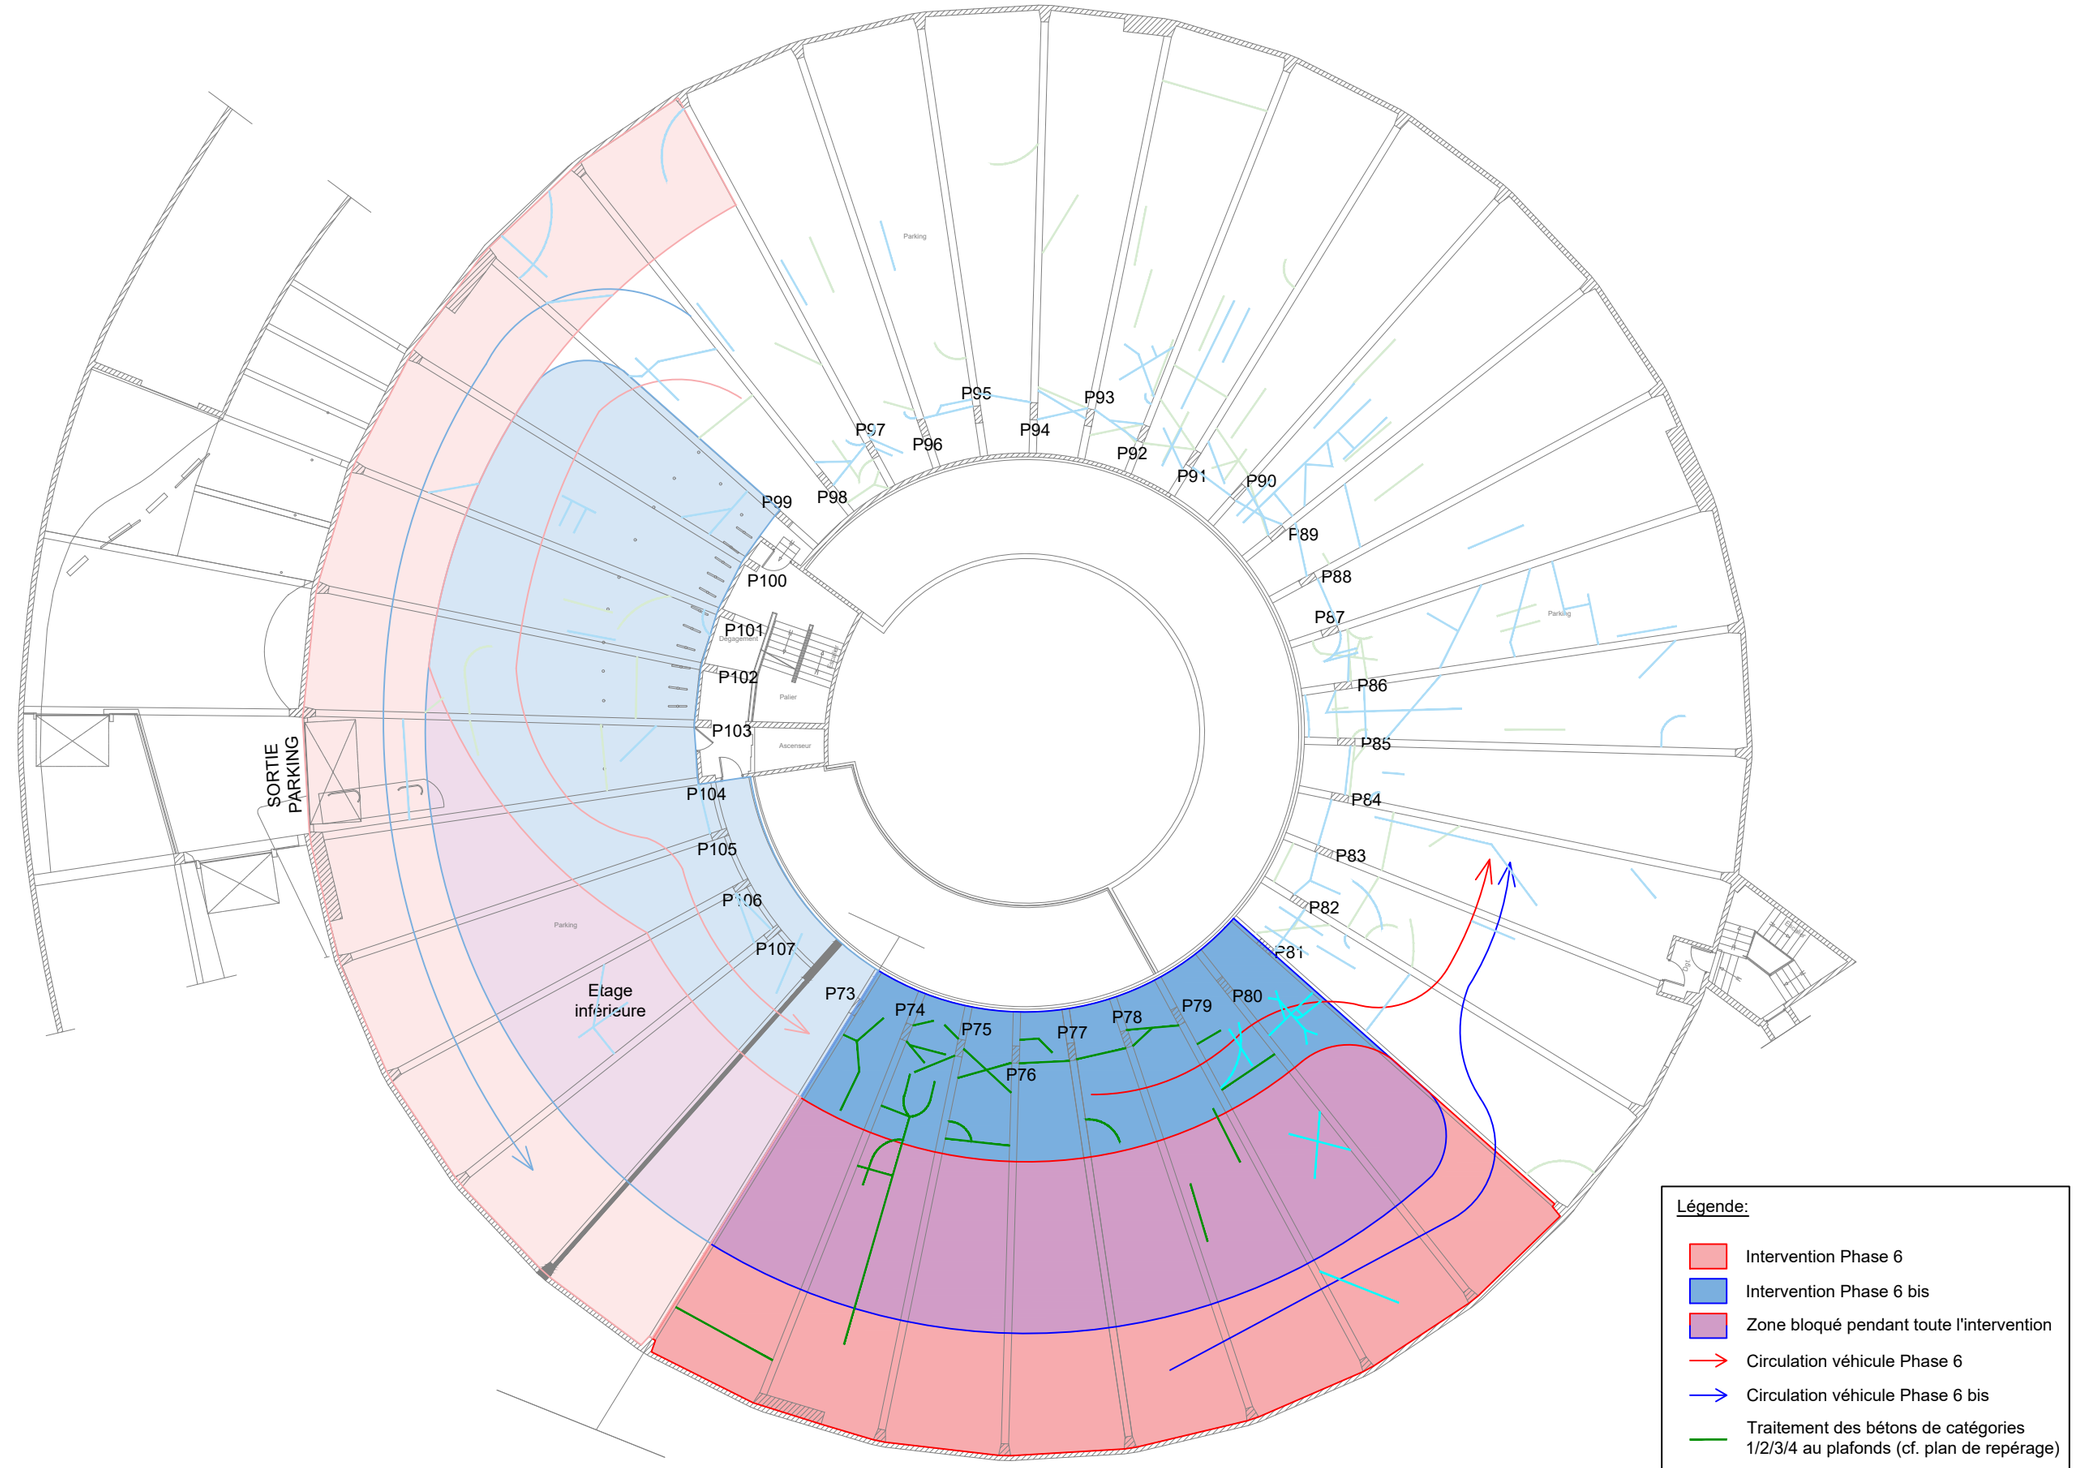

Légende:

- Intervention Phase 6
- Intervention Phase 6 bis
- Zone bloqué pendant toute l'intervention
- Circulation véhicule Phase 6
- Circulation véhicule Phase 6 bis
- Traitement des bétons de catégories 1/2/3/4 au plafonds (cf. plan de repérage)
- Traitement des bétons de catégories 1/2/3/4 au sol


BETEM ATLANTIQUE
107 Avenue Henri Fréville
35200 Rennes
tel : 02 99 27 54 70
Email: atlantique@betem.fr

REMISE EN ETAT STRUCTURELLE ET MISE EN CONFORMITE DE LA SECURITE INCENDIE DU PARKING SOUTERRAIN DU TRIBUNAL JUDICIAIRE A RENNES

R-2
Phase 6

N°PLAN :	
Phase : DCE	
Indice : A	
Echelle : 1/250	
Date : Août 2026	

FOLIO 12

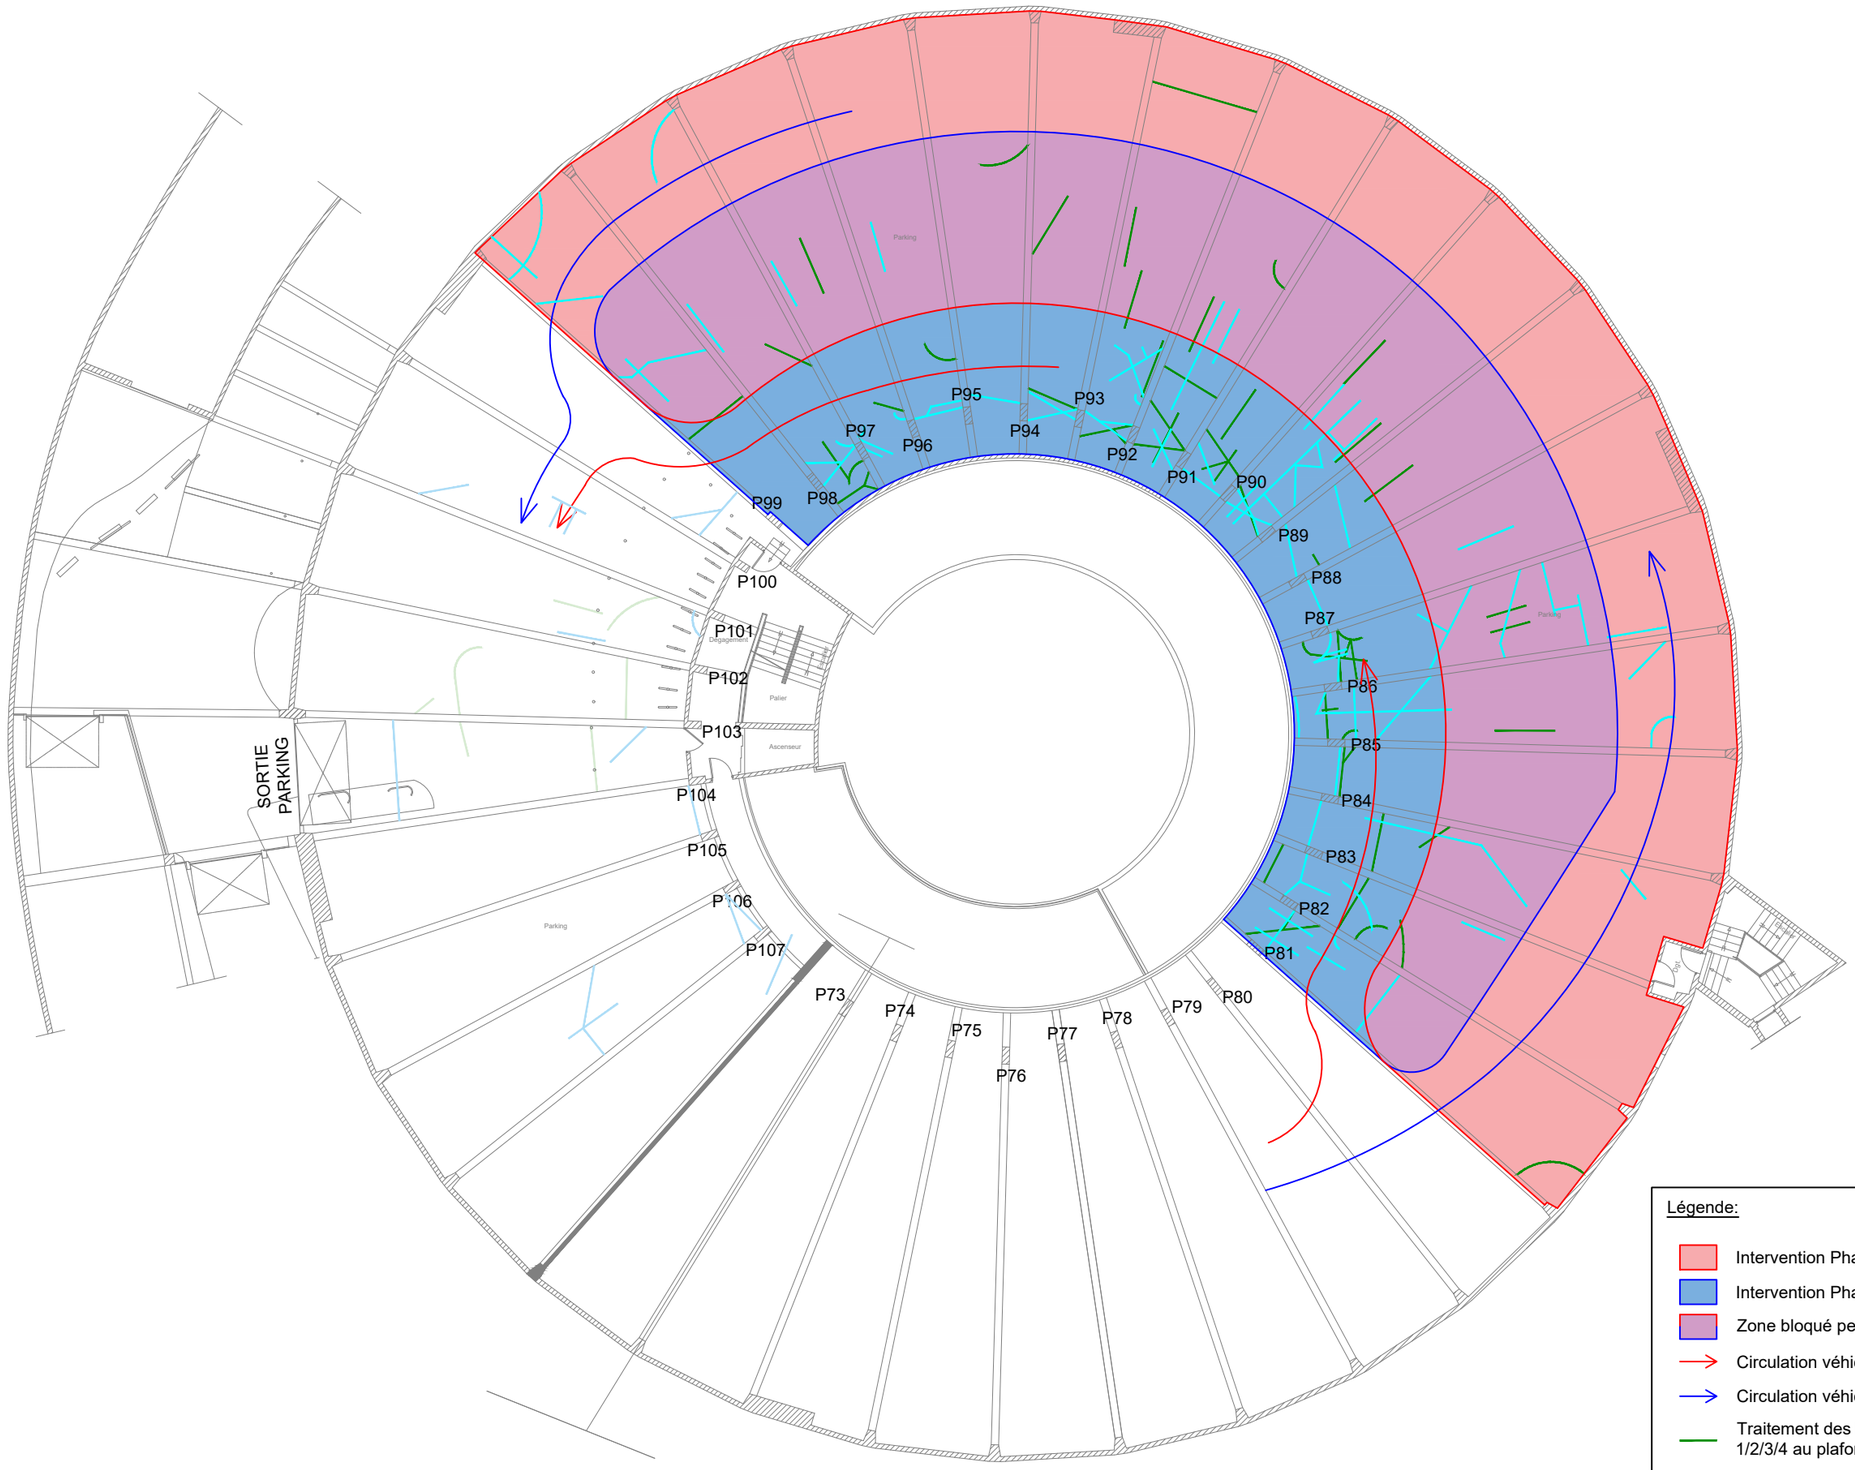


BETEM ATLANTIQUE
107 Avenue Henri Fréville
35200 Rennes
tel : 02 99 27 54 70
Email: atlantique@betem.fr

REMISE EN ETAT STRUCTURELLE ET MISE EN CONFORMITE DE LA SECURITE INCENDIE DU PARKING SOUTERRAIN DU TRIBUNAL JUDICIAIRE A RENNES

R-2
Phase 7

N°PLAN :
Phase : DCE
Indice : A
Echelle : 1/250
Date : Août 2026

FOLIO 13

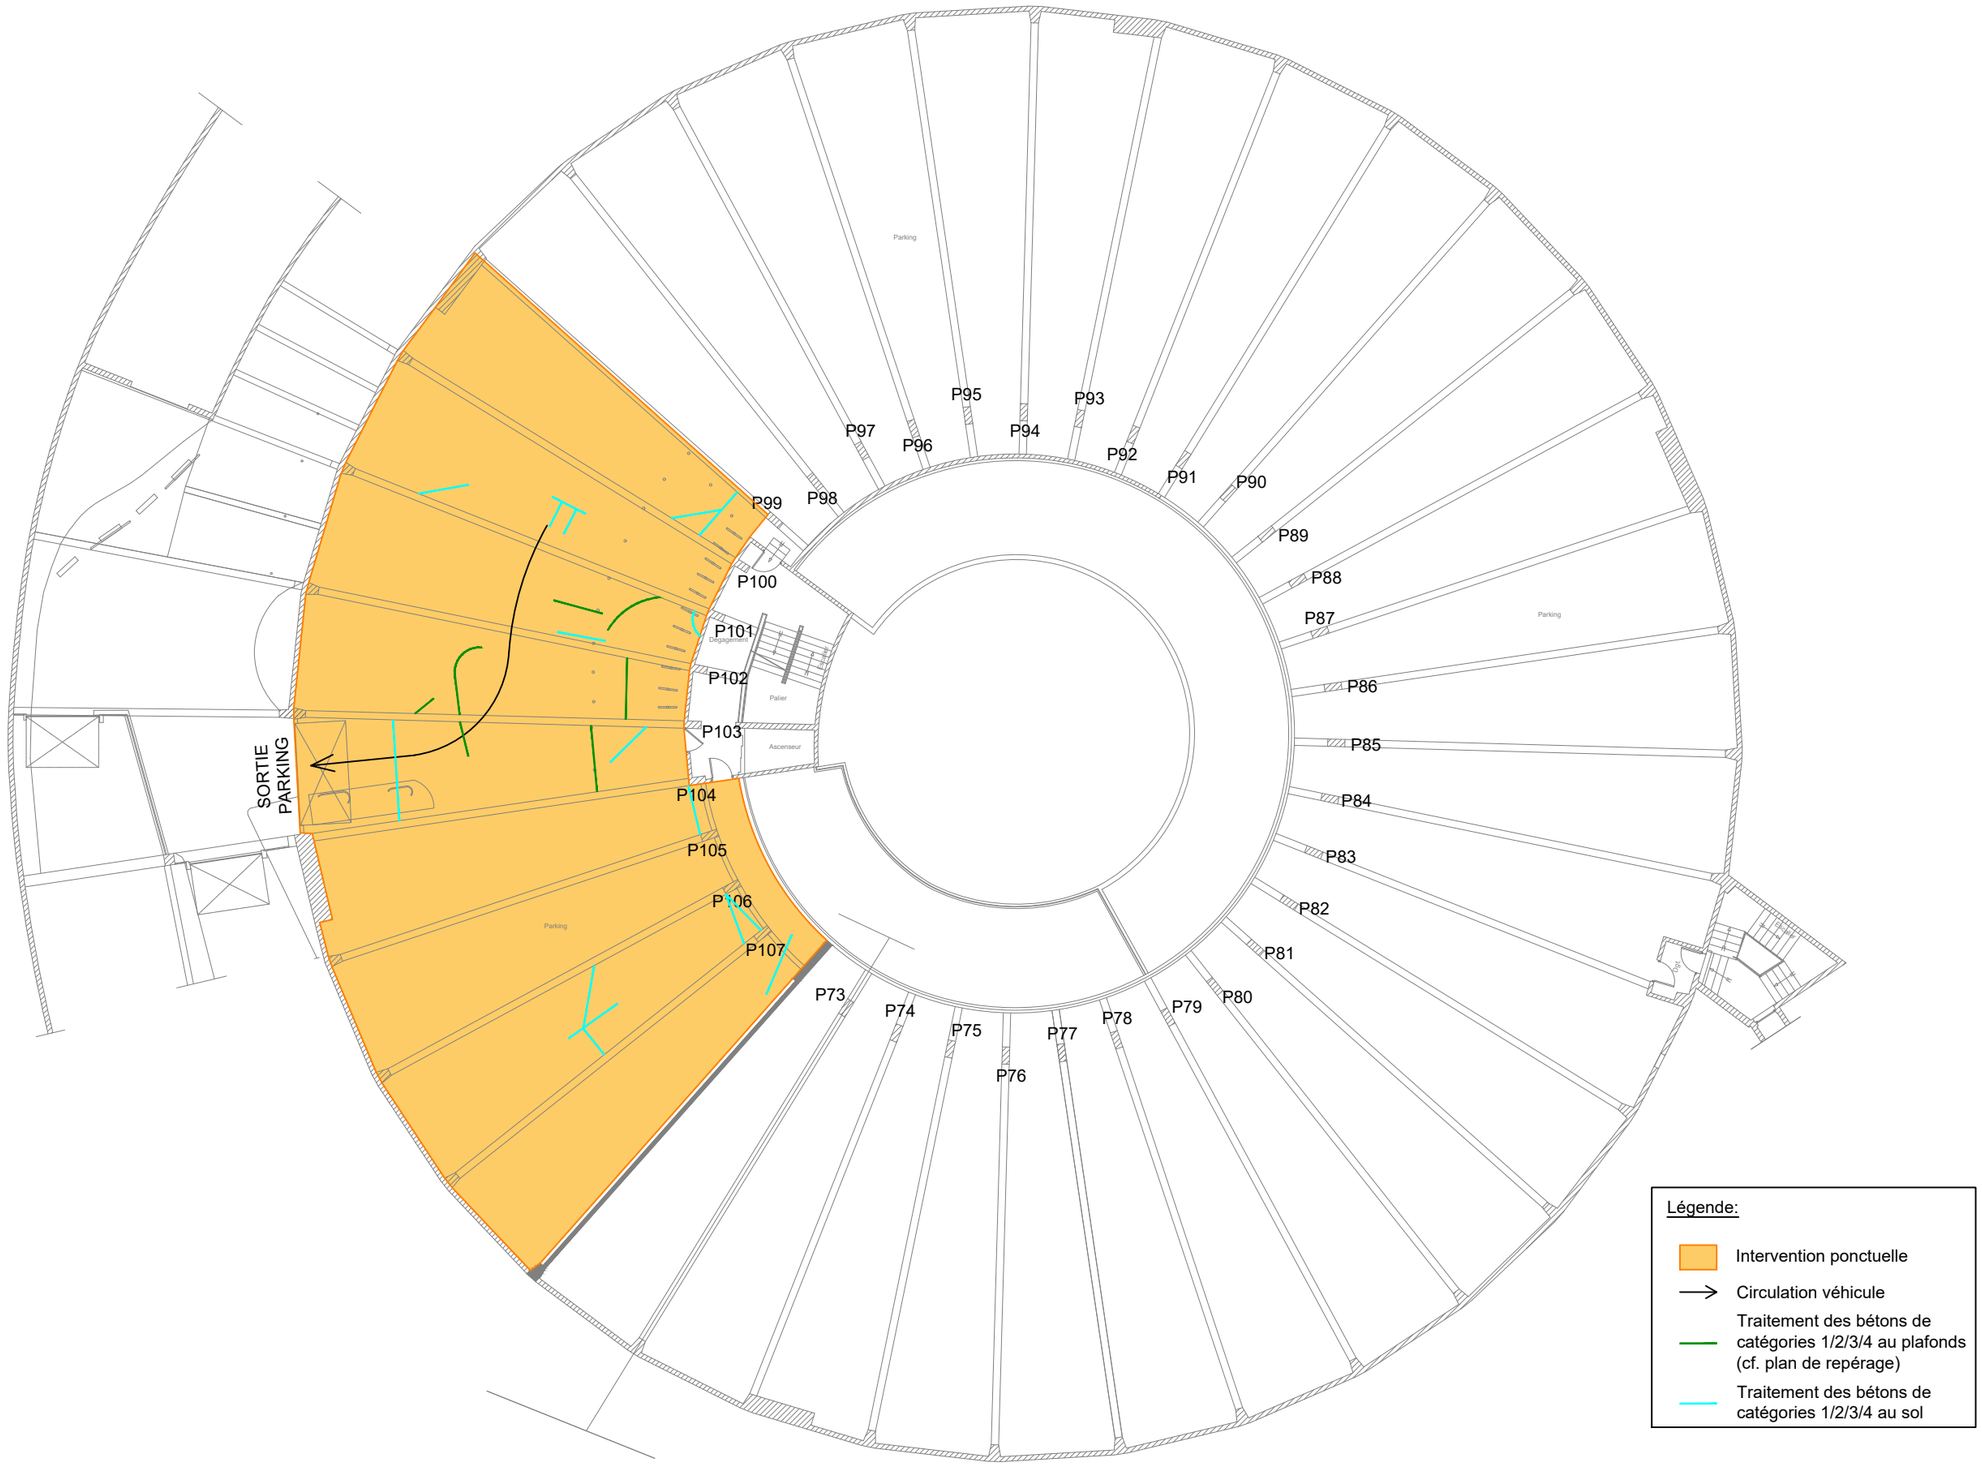

Légende:

- Intervention ponctuelle
- Circulation véhicule
- Traitement des bétons de catégories 1/2/3/4 au plafonds (cf. plan de repérage)
- Traitement des bétons de catégories 1/2/3/4 au sol

BETEM ATLANTIQUE
107 Avenue Henri Fréville
35200 Rennes
tel : 02 99 27 54 70
Email: atlantique@betem.fr

REMISE EN ETAT STRUCTURELLE ET MISE EN CONFORMITE DE LA SECURITE INCENDIE DU PARKING SOUTERRAIN DU TRIBUNAL JUDICIAIRE A RENNES

R-2
Phase 8

N°PLAN :	
Phase : DCE	
Indice : A	
Echelle : 1/250	
Date : Août 2026	

FOLIO 14