VILLE DE MAMOUDZOU

ECHELLE : 1/3000

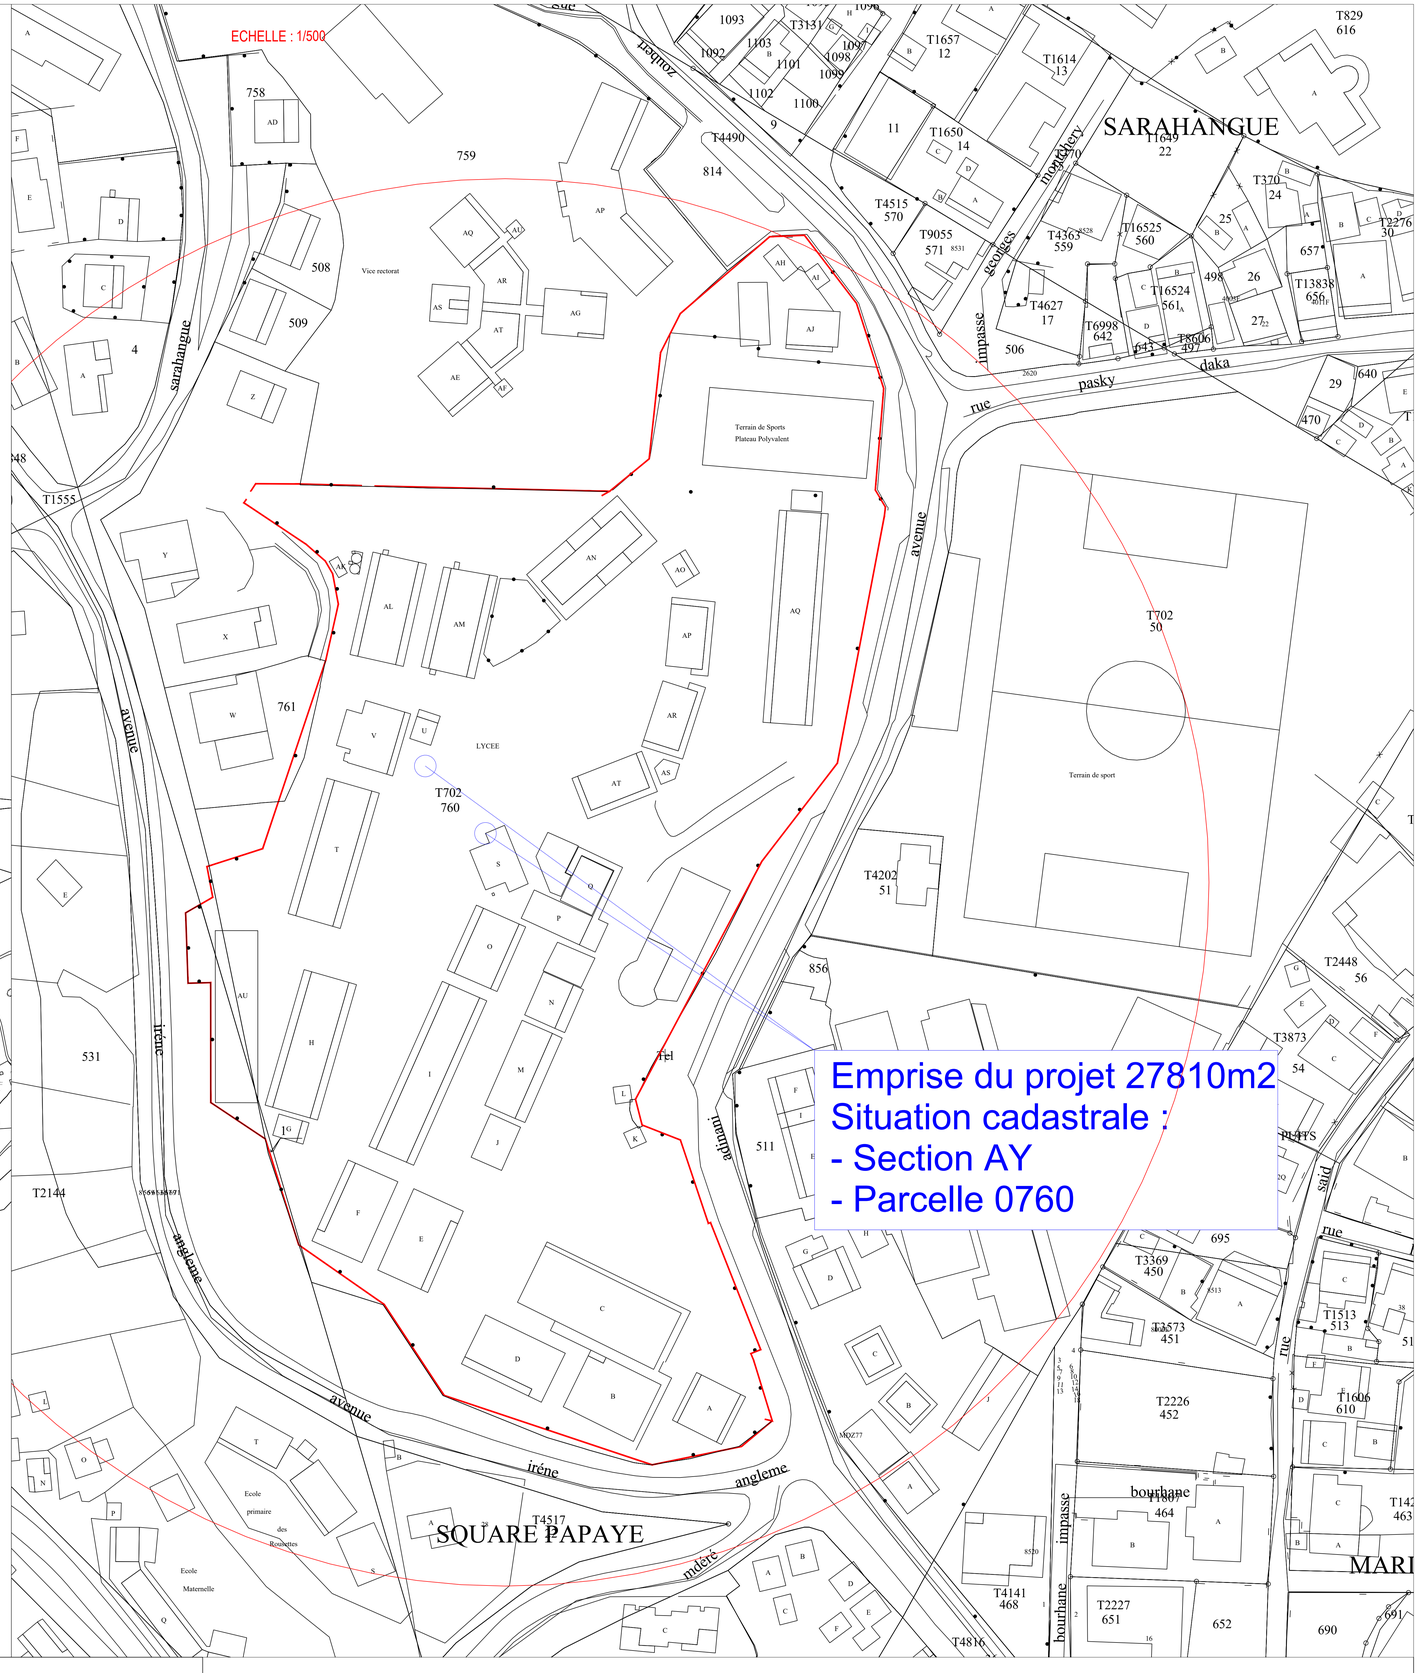

RECTORAT DE MAYOTTE Division des Constructions Scolaires 97600 MAMOUDZOU Tél. : 02 69 61 93 21	MISES AUX NORMES ELECTRICITE CFA CFO SSI SSS VRD LYCEE YOUNOUSSA BAMANA	PRO-DCE	REF PLAN: EL01	MEI ZI NEL KAWENI 97600 MAMOUDZOU Tél : (0269) 61.51.85
	PLAN DE SITUATION	ECHELLE : 1/	DATE : 15/05/2026	