42.06

salle 15
S= 54.36
HSP :2.80
Nbre sortie 2
C46_50_02_0015

salle 16
S= 49.71
HSP :2.80
Nbre sortie 2
C46_50_02_0016

salle 17
S= 49.61
HSP :2.80
Nbre sortie 2
C46_50_02_0017

salle 18
S= 49.54
HSP :2.80
Nbre sortie 2
C46_50_02_0018

PDT P
LED 27W
BAES/BAEH
DM

RECTORAT DE MAYOTTE
Division des Constructions Scolaires
97600 MAMOUDZOU
Tél. : 02 69 61 93 21

RECTORAT DE MAYOTTE
Liberté
Égalité
Fraternité

MISE AUX NORMES ELECTRIQUES CFO CFA SSI SSS
LYCEE YOUNOUSSA BAMANA

PLAN ELECTRICITE CFO CFA SSI SSS
Bâtiment 50 - R+2

PRO-DCE

REF PLAN: EL03

ECHELLE: 1/50

DATE: 13/05/26

MEI
ZI NEL KAWENI
97600 MAMOUDZOU
Tél : (0269) 61.51.85

MAORE ETUDES et INGENIERIE

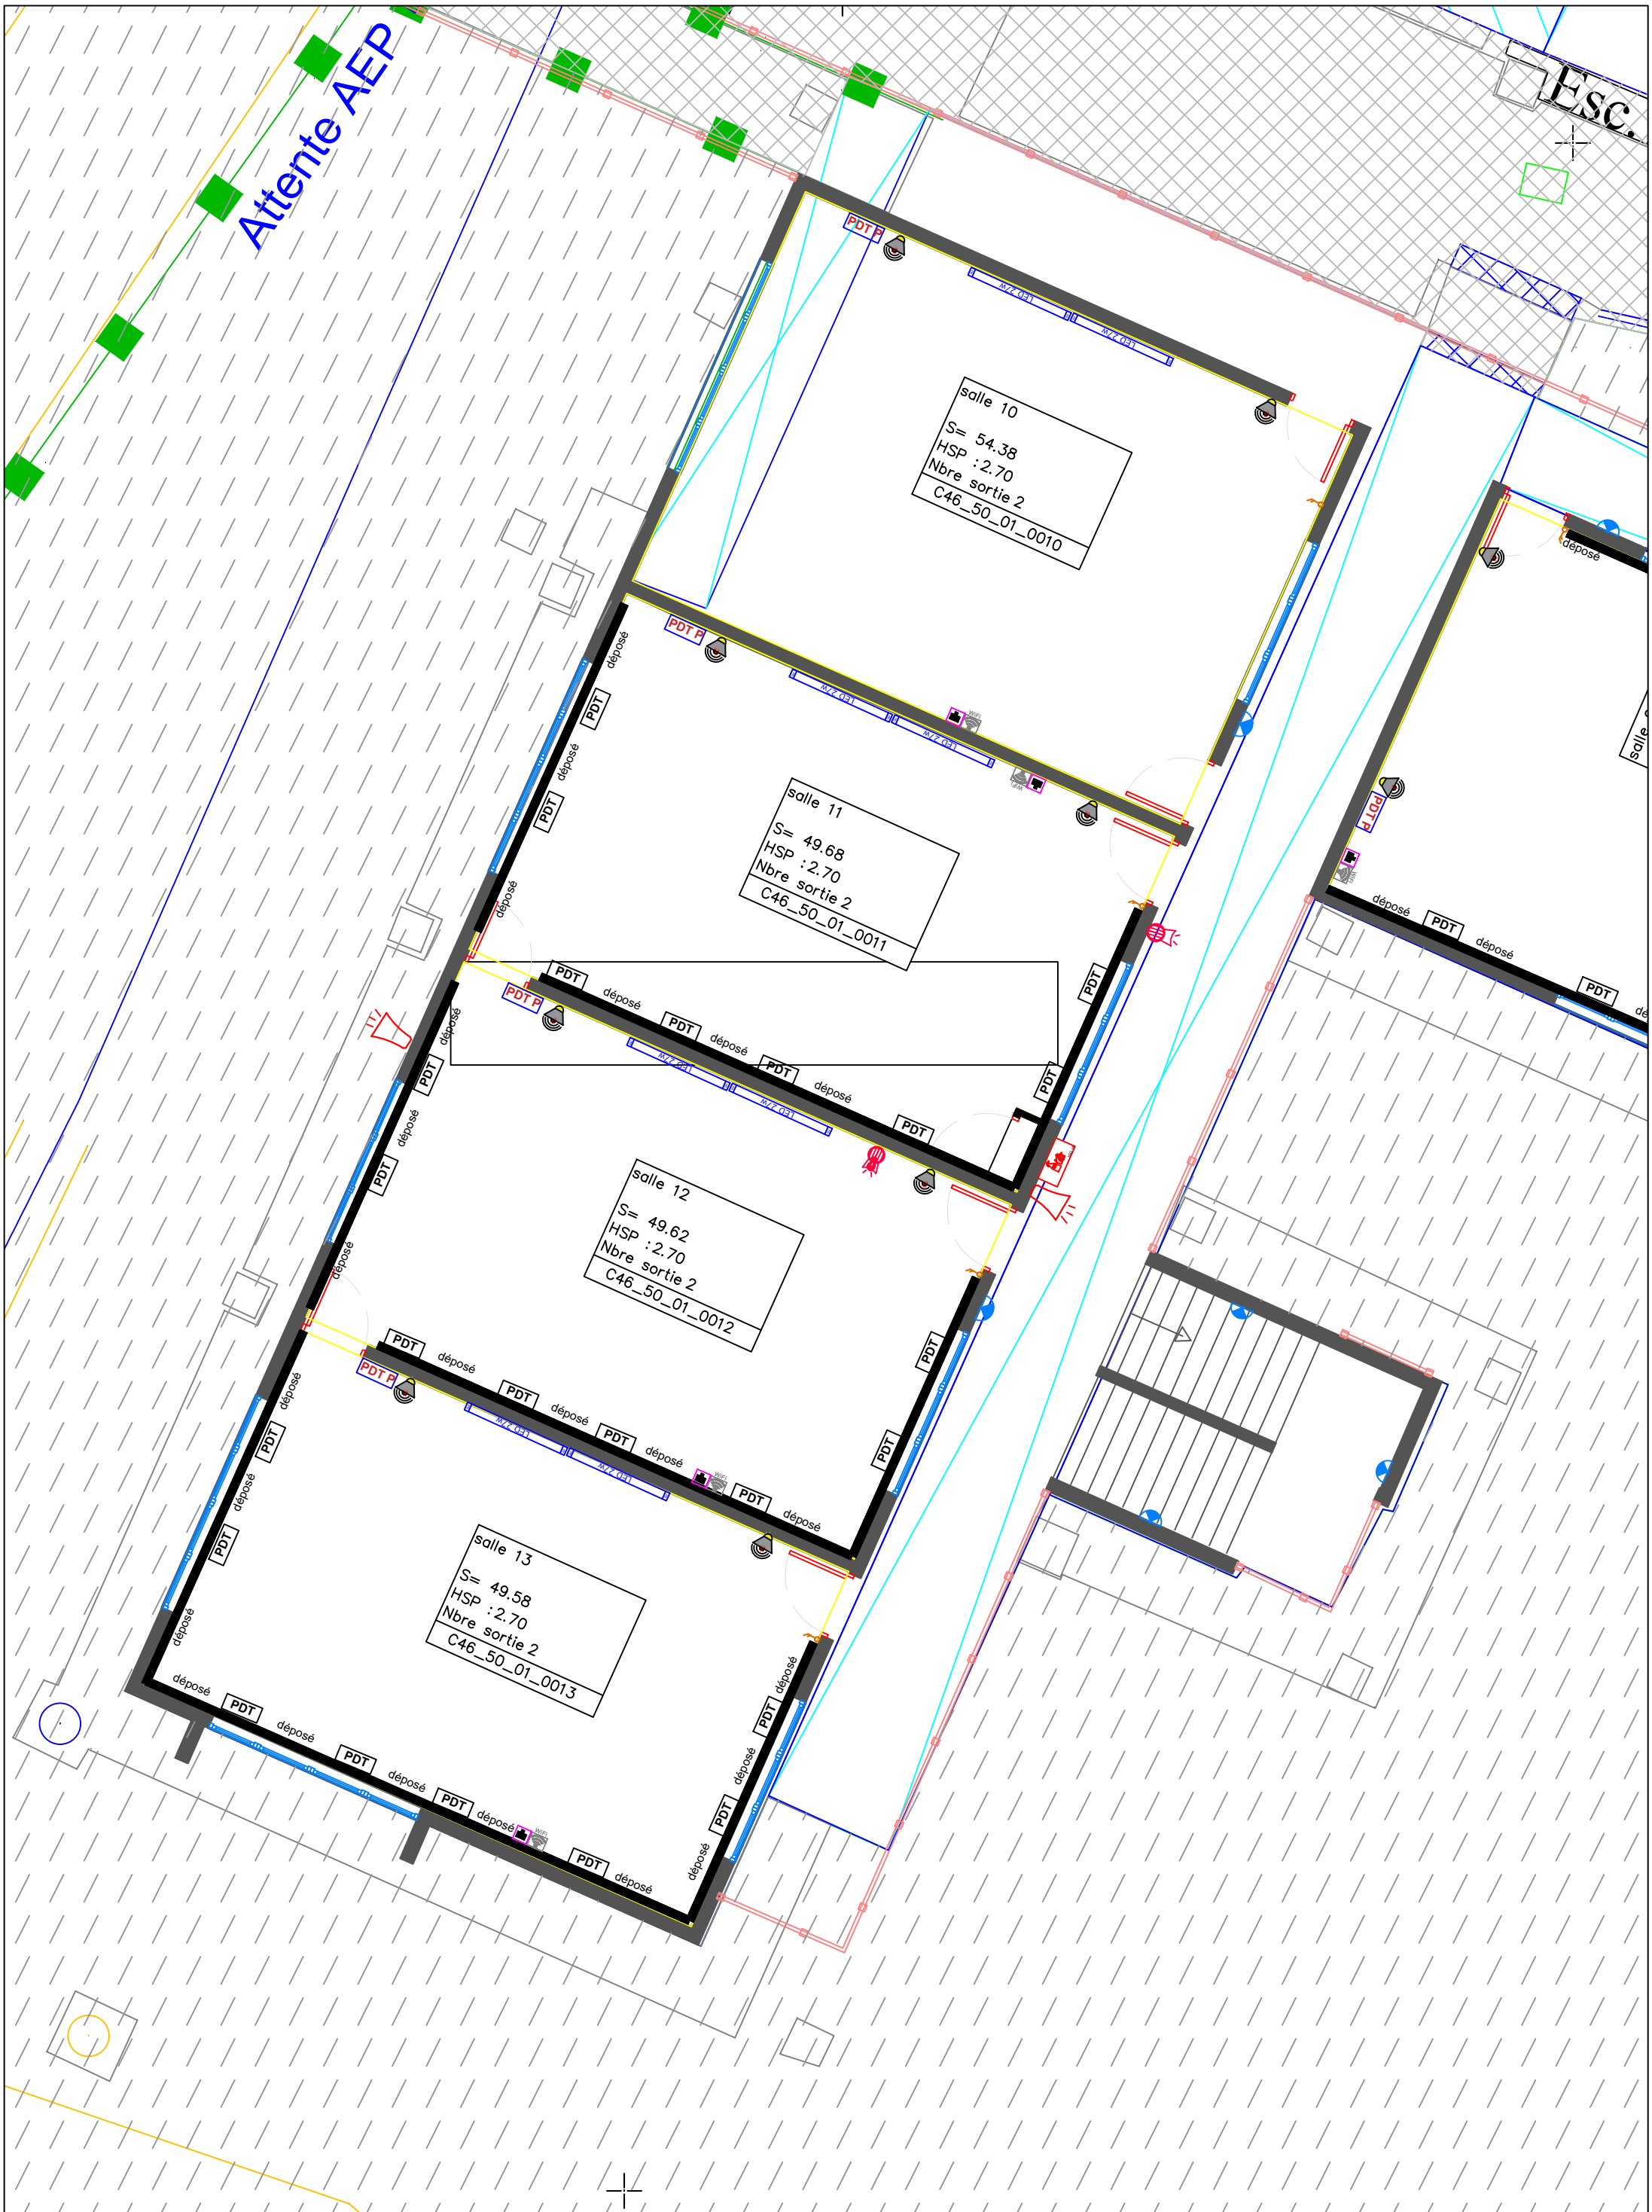

RECTORAT DE MAYOTTE Division des Constructions Scolaires 97600 MAMOUDZOU Tél. : 02 69 61 93 21	MISE AUX NORMES ELECTRIQUES CFO CFA SSI SSS LYCEE YOUNOUSSA BAMANA	PRO-DCE	REF PLAN: EL03	MEI ZI NEL KAWENI 97600 MAMOUDZOU Tél : (0269) 61.51.85
	PLAN ELECTRICITE CFO CFA SSI SSS **Bâtiment 50 - R+1**	ECHELLE: 1/100	DATE: 13/05/26	

Attente AEP

wc fille
S= 29.66
HSP :3.20
Nbre sortie 1
C46_50_00_0001

wc garçon
S= 28.62
HSP :3.20
Nbre sortie 1
C46_50_00_0002

salle 03
S= 49.76
HSP :2.80
Nbre sortie 2
C46_50_00_0003

Bâtiment 50

salle 04
S= 49.58
HSP :2.80
Nbre sortie 2
C46_50_00_0004

salle 05
S= 49.55
HSP :2.80
Nbre sortie 2
C46_50_00_0005

rgt
S= 3.93
HSP :2.80
Nbre sortie 2
C46_50_00_0006

PDT P
PDT
DM
WIFI
MZ CFO

RECTORAT DE MAYOTTE
Division des Constructions Scolaires
97600 MAMOUDZOU
Tél. : 02 69 61 93 21

RECTORAT DE MAYOTTE
Liberté
Égalité
Fraternité

MISE AUX NORMES ELECTRIQUES CFO CFA SSI SSS
LYCEE YOUNOUSSA BAMANA

PLAN ELECTRICITE CFO CFA SSI SSS
Bâtiments 50 - RDC

PRO-DCE

REF PLAN: EL03

ECHELLE: 1/50

DATE: 13/05/26

MEI
ZI NEL KAWENI
97600 MAMOUDZOU
Tél : (0269) 61.51.85

MAORE ETUDES et INGENIERIE

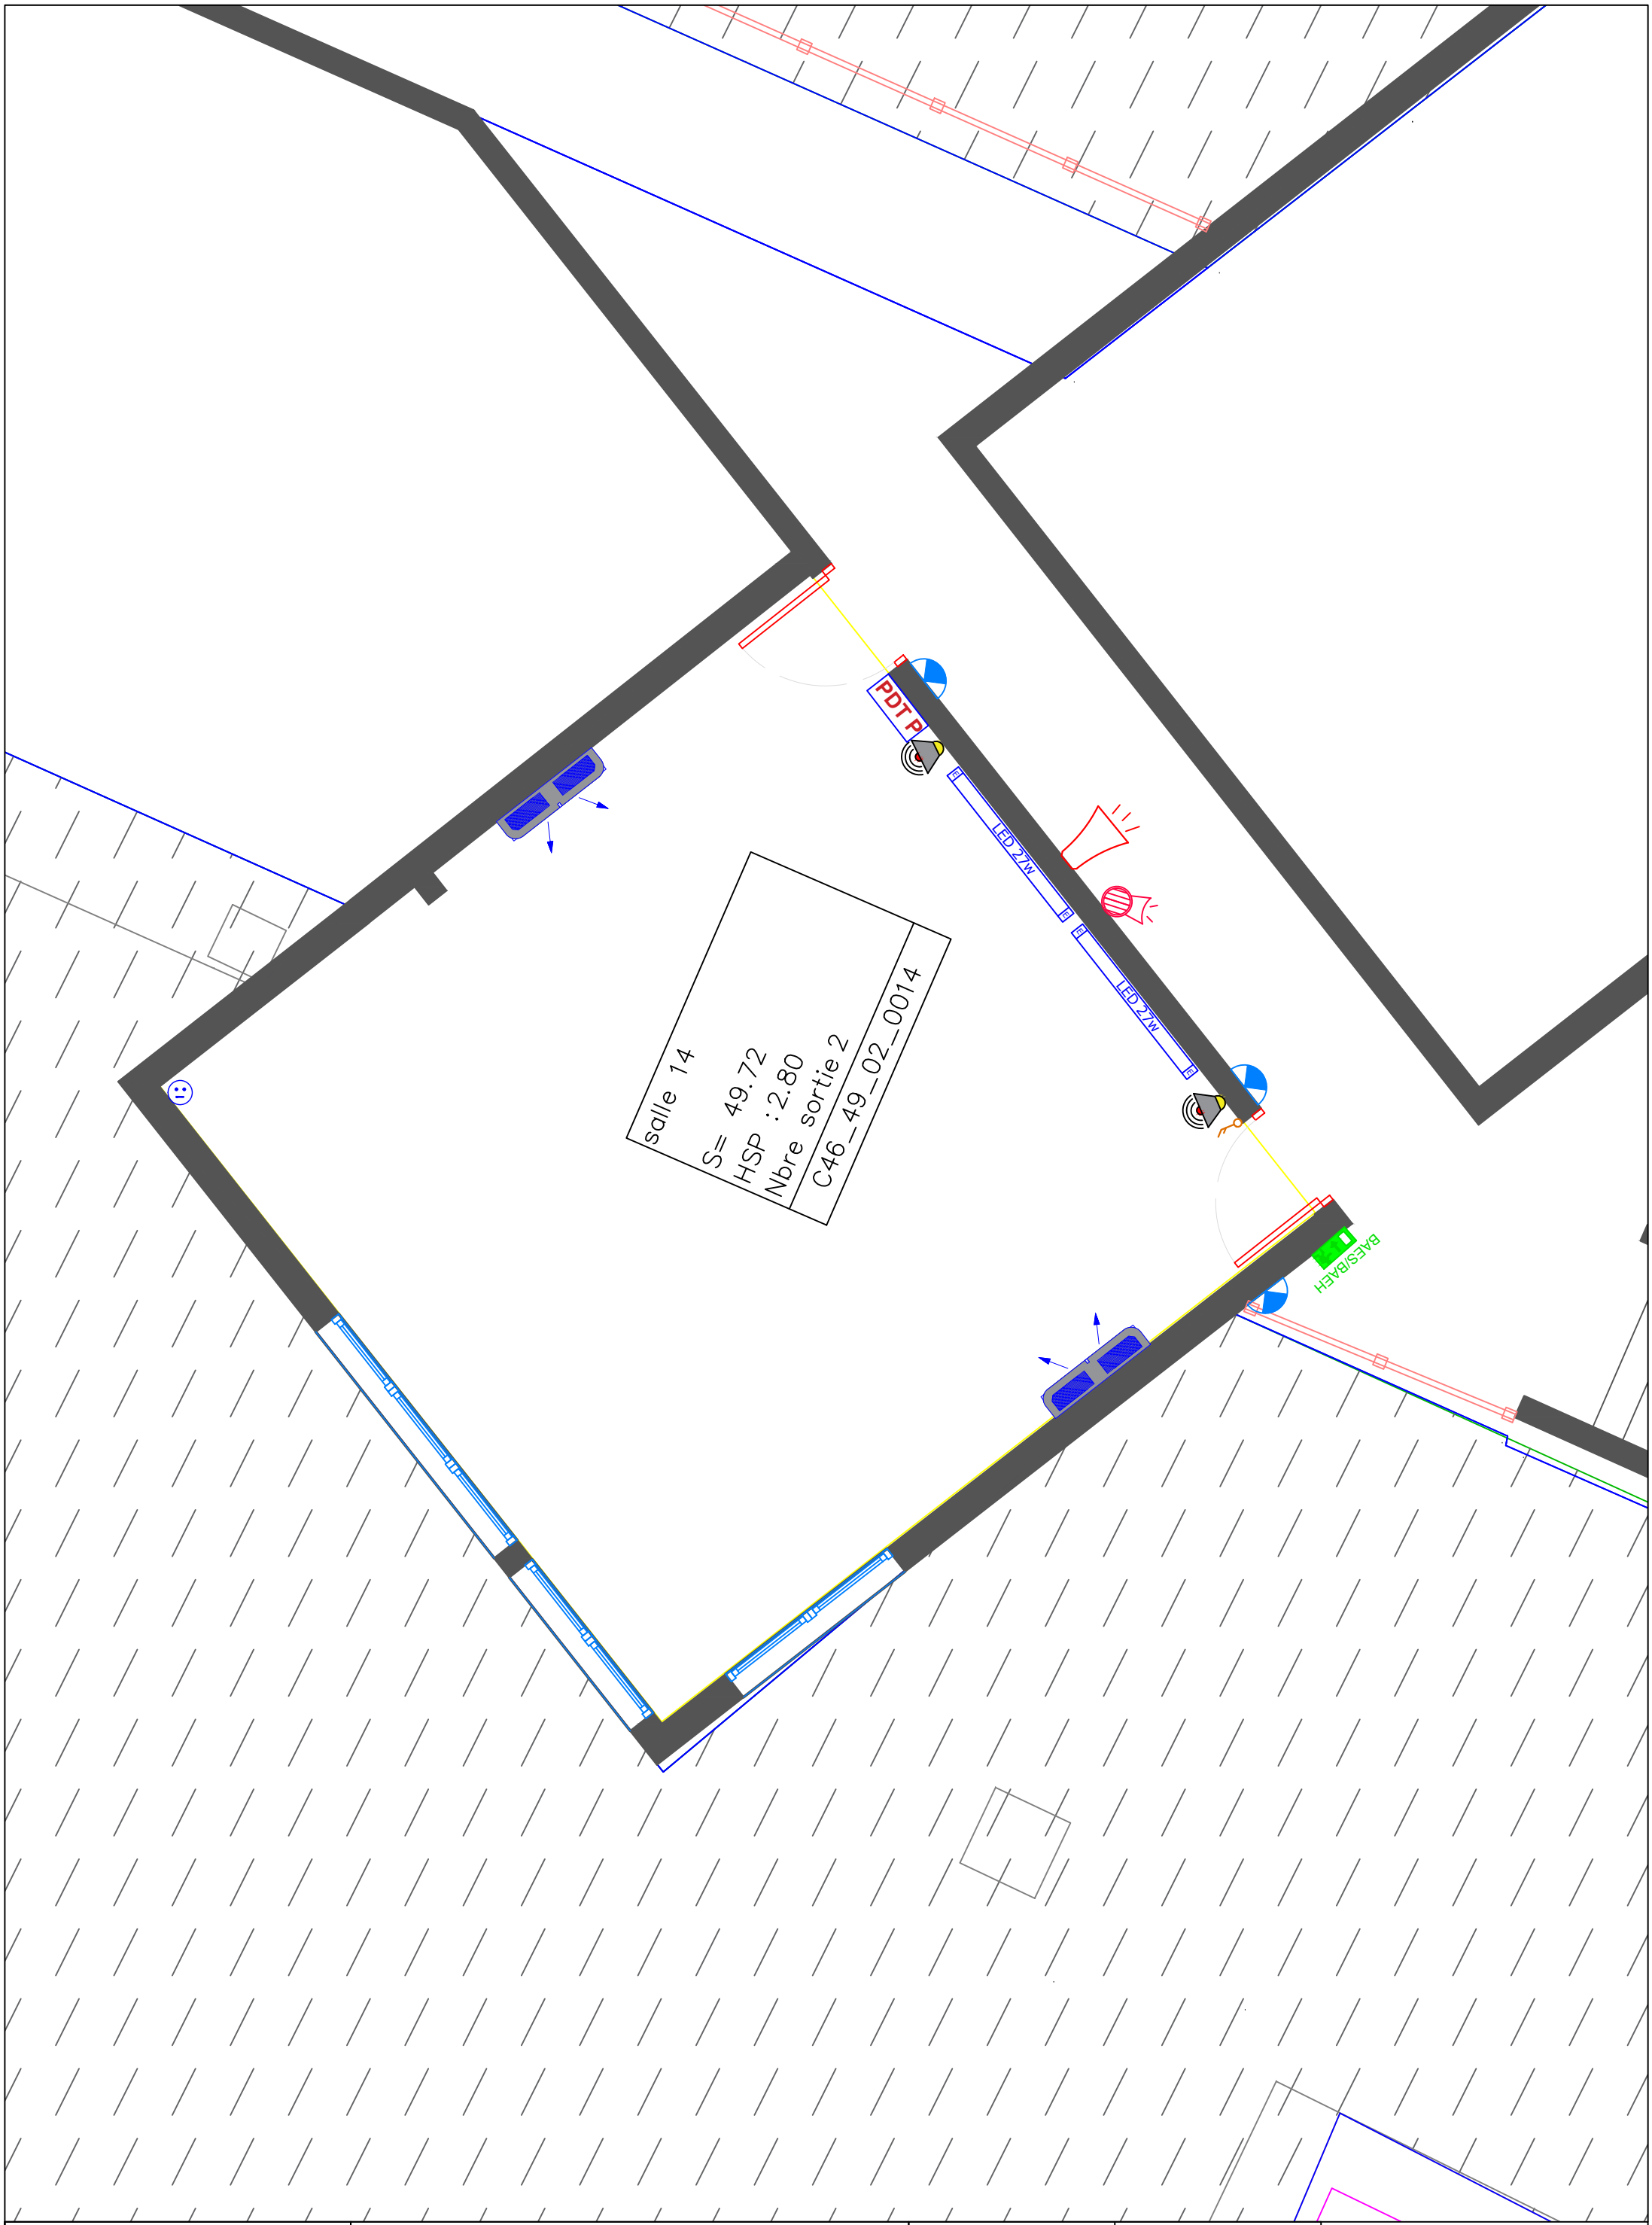

RECTORAT DE MAYOTTE Division des Constructions Scolaires 97600 MAMOUDZOU Tél. : 02 69 61 93 21 RECTORAT DE MAYOTTE Liberté Égalité Fraternité	MISE AUX NORMES ELECTRIQUES CFO CFA SSI SSS LYCEE YOUNOUSSA BAMANA	PRO-DCE	REF PLAN: EL03	MEI ZI NEL KAWENI 97600 MAMOUDZOU Tél : (0269) 61.51.85 MAORE ETUDES et INGENIERIE
	PLAN ELECTRICITE CFO CFA SSI SSS **Bâtiment 49 - R+2**	ECHELLE: 1/50	DATE: 13/05/26	

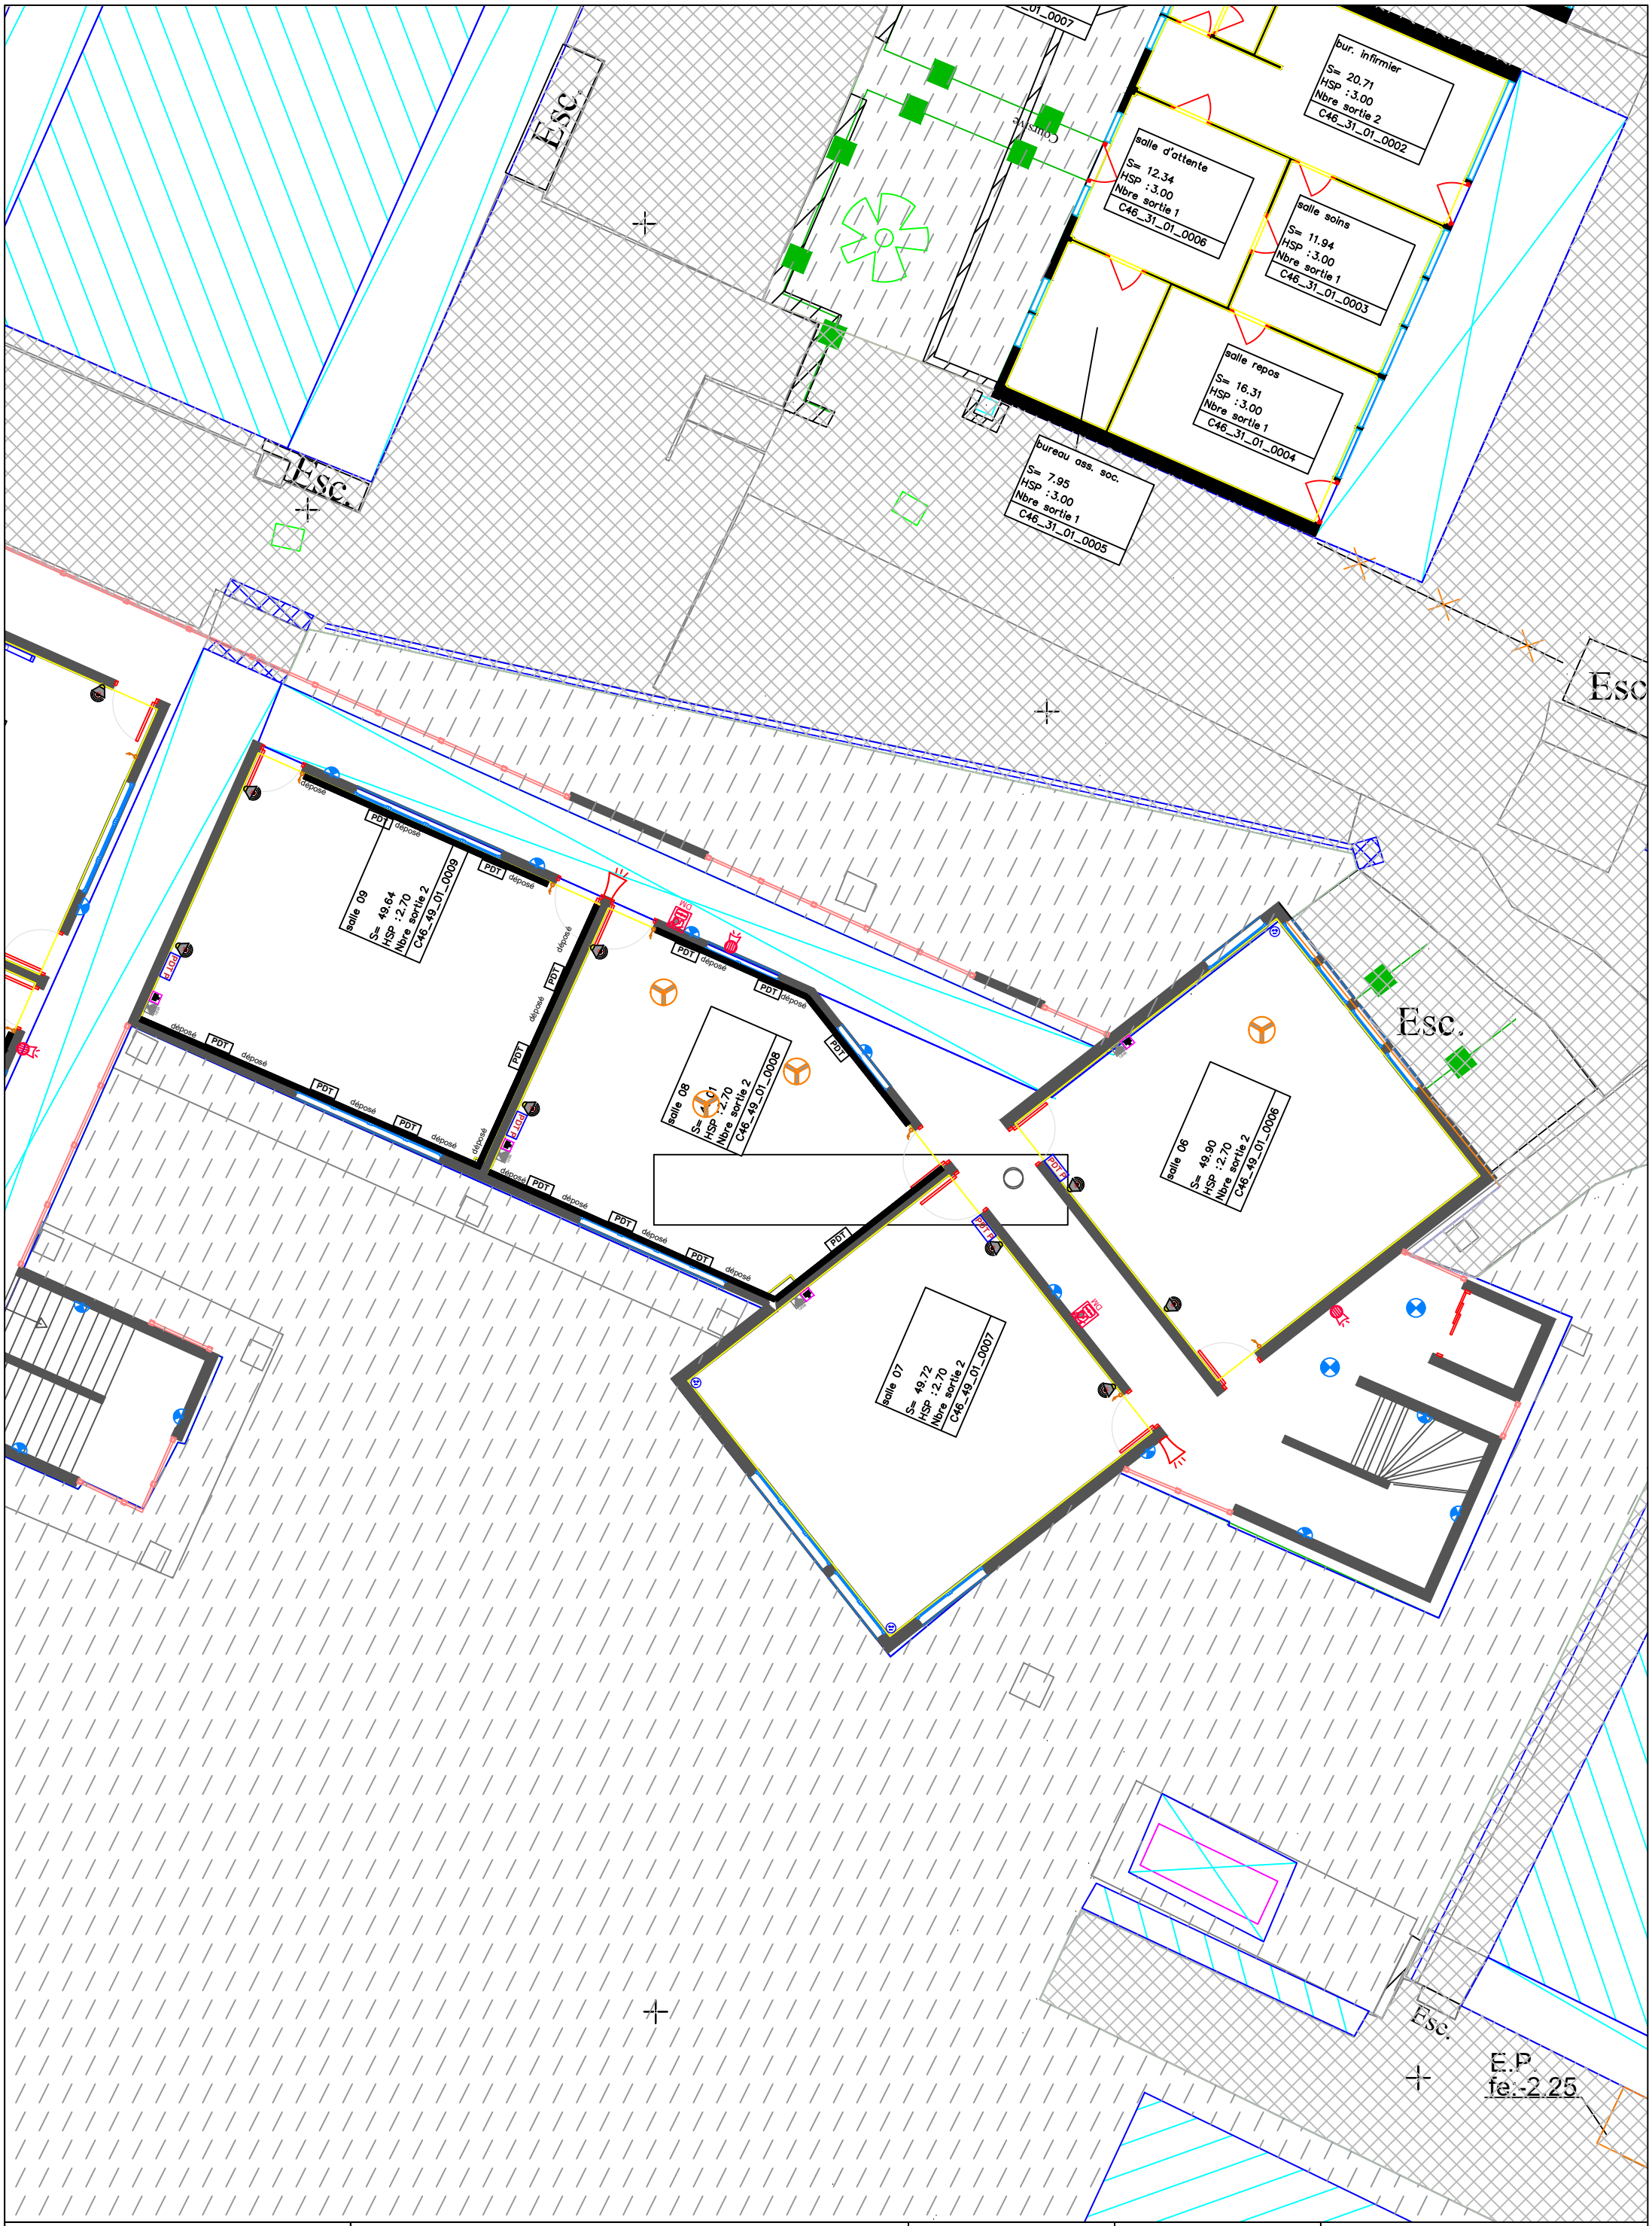

RECTORAT DE MAYOTTE
Division des Constructions Scolaires
97600 MAMOUDZOU
Tél. : 02 69 61 93 21

RECTORAT DE MAYOTTE
Liberté
Égalité
Fraternité

MISE AUX NORMES ELECTRIQUES CFO CFA
SSI SSS
LYCEE YOUNOUSSA BAMANA

PLAN ELECTRICITE CFO CFA SSI SSS
Bâtiments 49 - R+1

PRO-DCE

ECHELLE: 1/1000

REF PLAN: EL03

DATE: 13/05/26

MEI
ZI NEL KAWENI
97600 MAMOUDZOU
Tél : (0269) 61.51.85

MACRE ETUDES et INGENIERIE

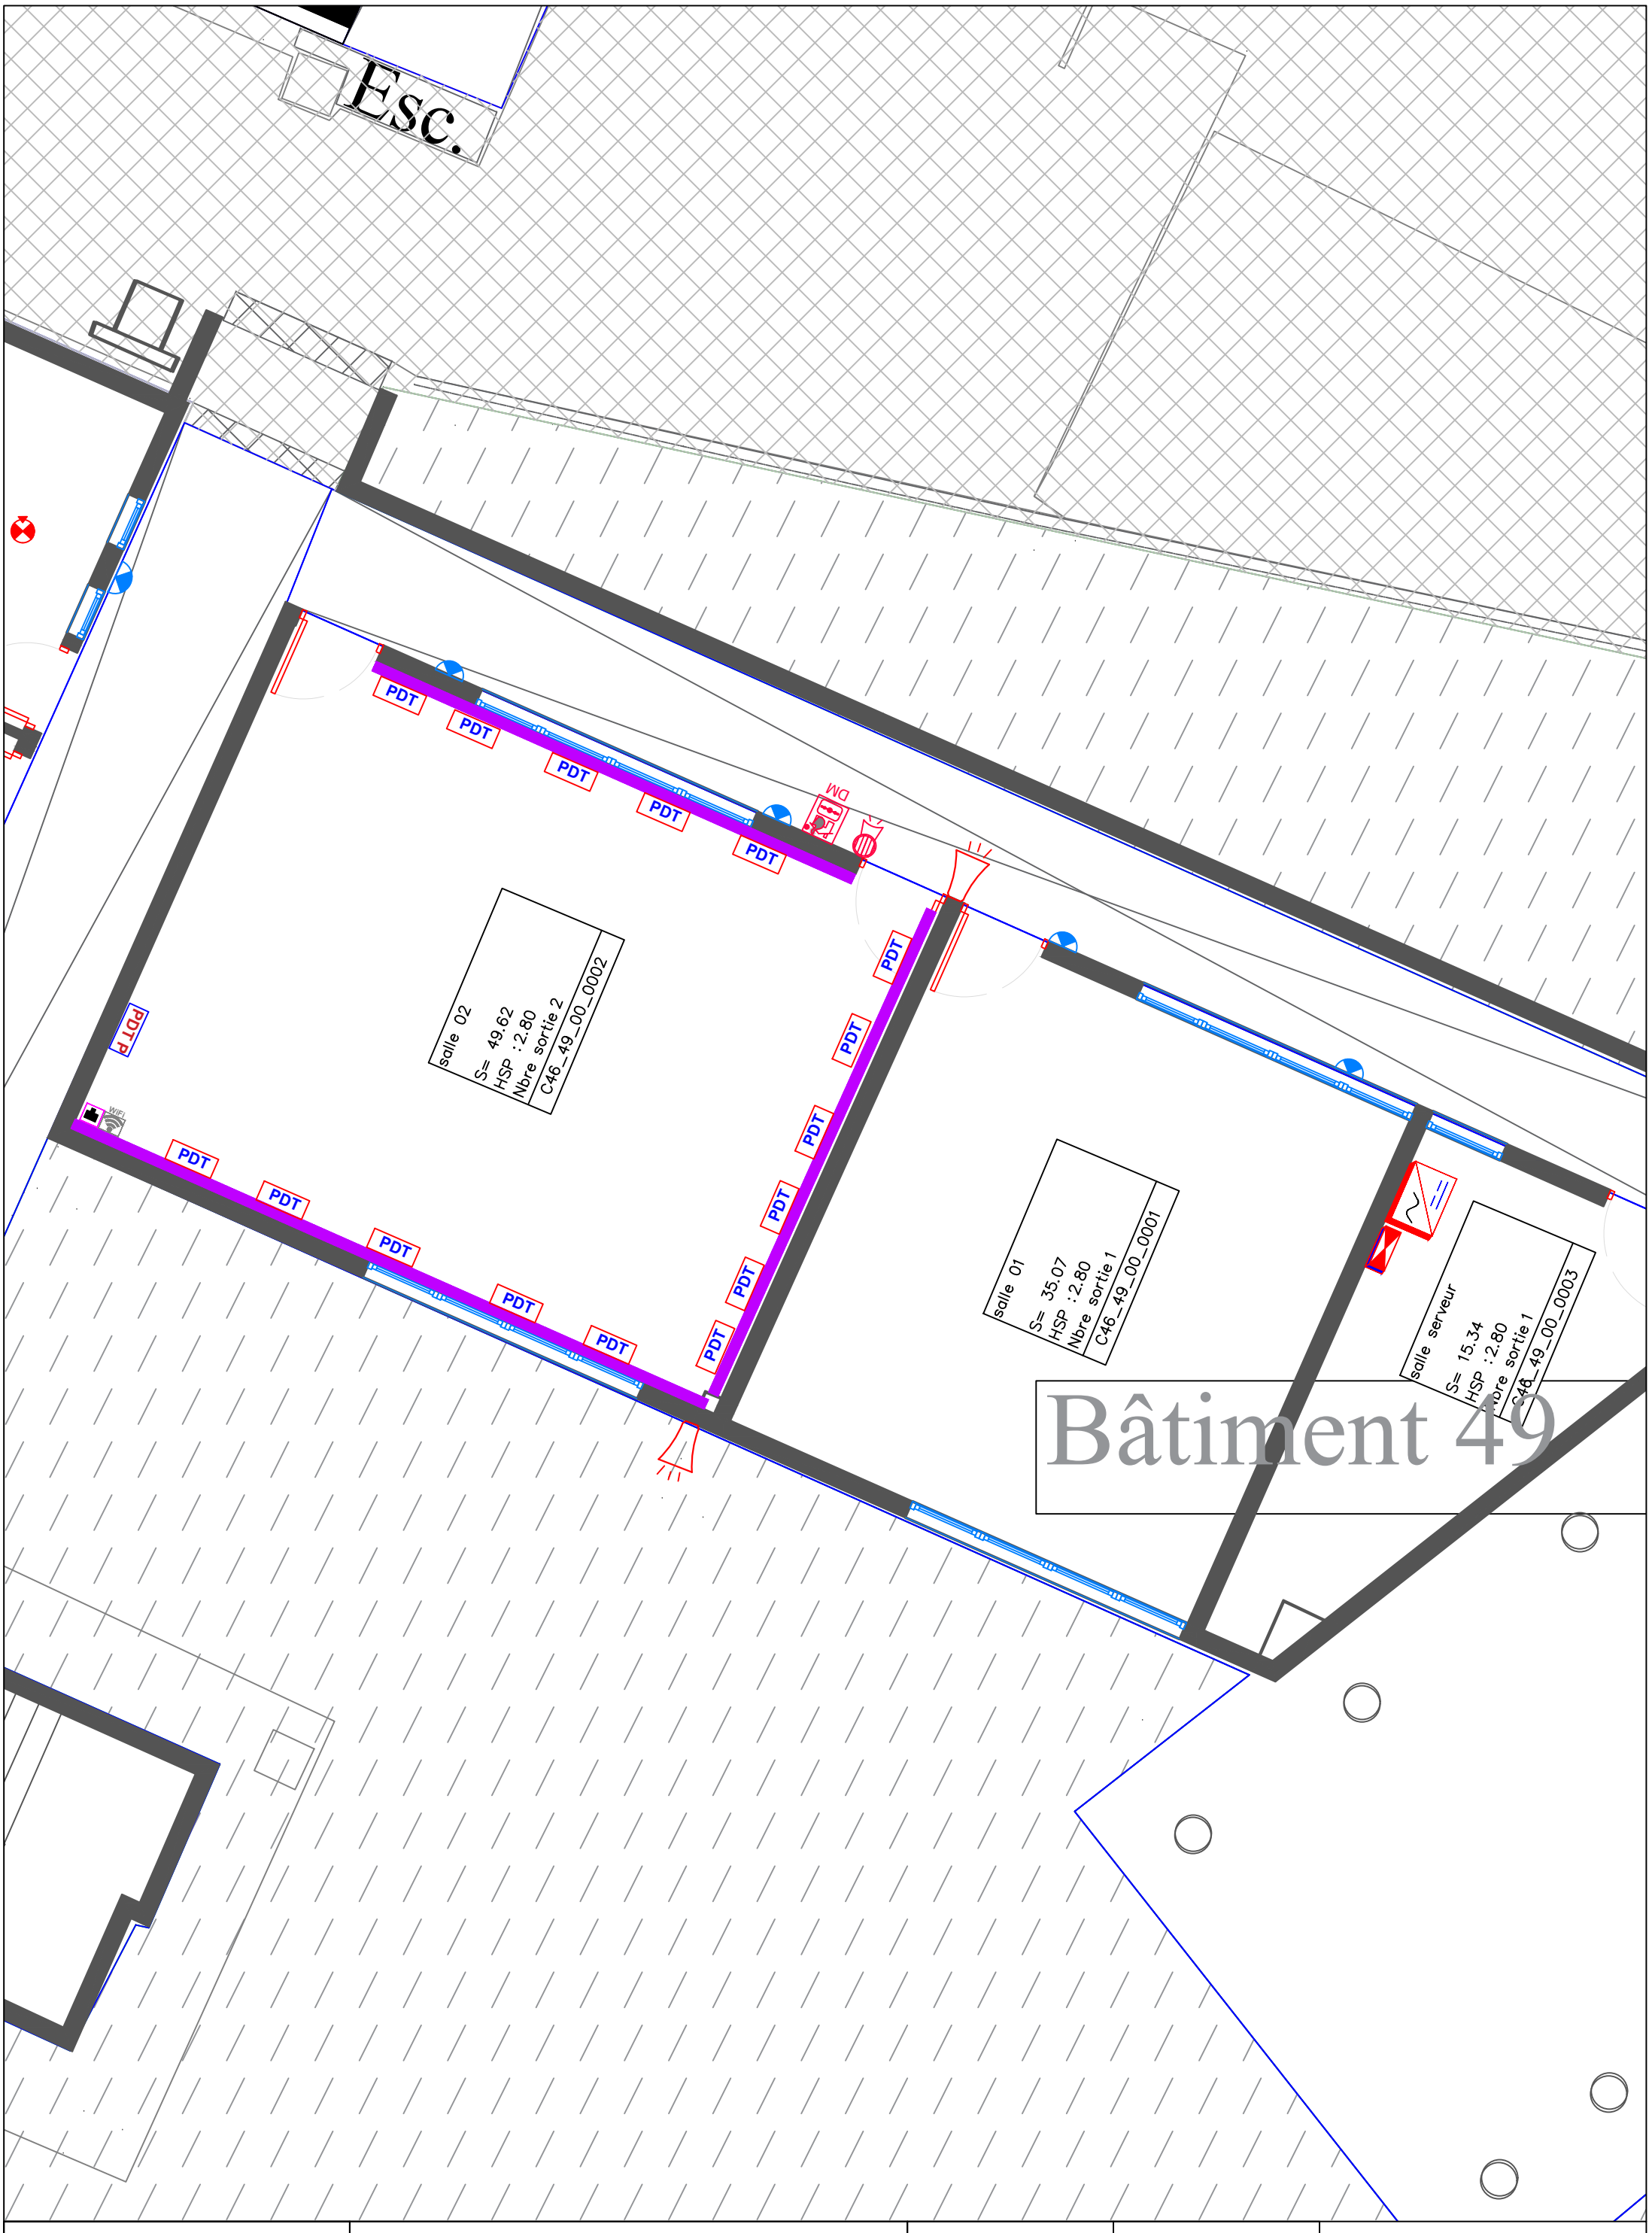

RECTORAT DE MAYOTTE Division des Constructions Scolaires 97600 MAMOUDZOU Tél. : 02 69 61 93 21 RECTORAT DE MAYOTTE Liberté Égalité Fraternité	MISE AUX NORMES ELECTRIQUES CFO CFA SSI SSS LYCEE YOUNOUSSA BAMANA	PRO-DCE	REF PLAN: EL03	MEI ZI NEL KAWENI 97600 MAMOUDZOU Tél : (0269) 61.51.85
	PLAN ELECTRICITE CFO CFA SSI SSS **Bâtiment 49 - RDC**	ECHELLE: 1/50	DATE: 13/05/26	

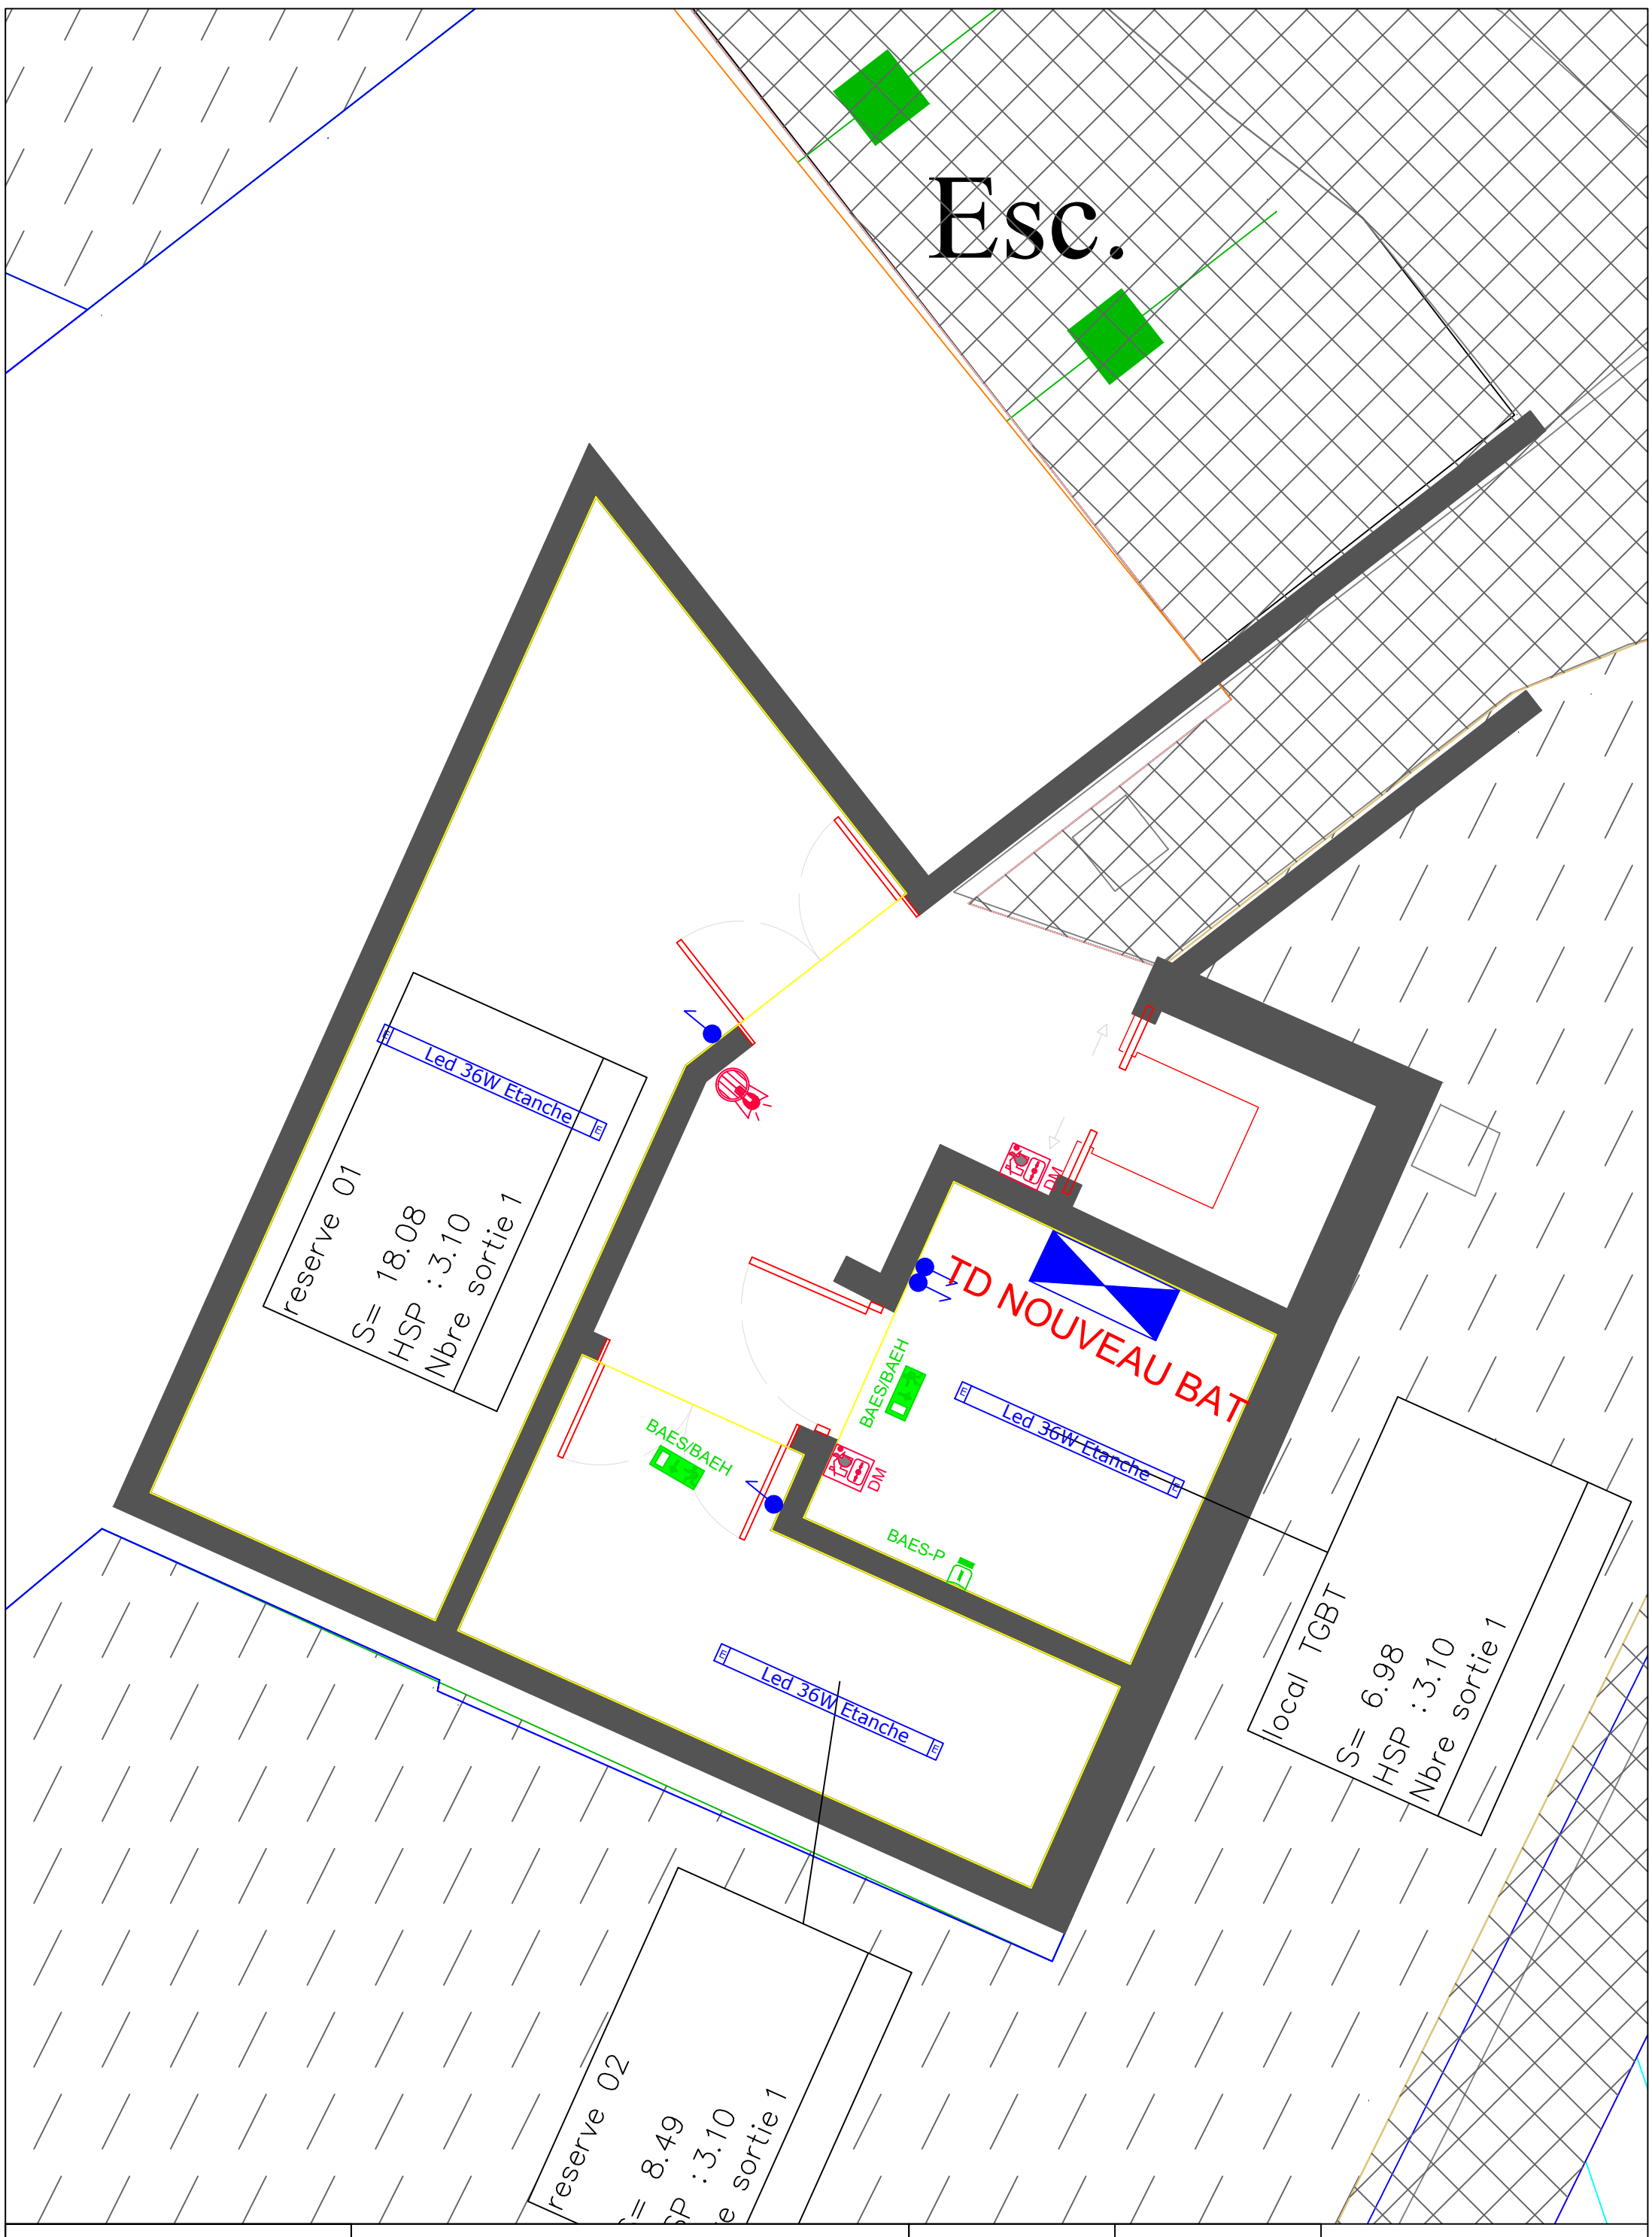

RECTORAT DE MAYOTTE
Division des Constructions Scolaires
97600 MAMOUDZOU
Tél. : 02 69 61 93 21

RECTORAT DE MAYOTTE
Liberté
Égalité
Fraternité

MISE AUX NORMES ELECTRIQUES CFO CFA SSI SSS
LYCEE YOUNOUSSA BAMANA

PRO-DCE

REF PLAN: EL03

PLAN ELECTRICITE CFO CFA SSI SSS
Bâtiment 49 - R-1

ECHELLE: 1/50

DATE: 13/05/26

MEI
ZI NEL KAWENI
97600 MAMOUDZOU
Tél : (0269) 61.51.85

MEI
MAORE ETUDES et INGENIERIE

Bâtiment 51

Esc.

Esc.

Bâtiment 49

LOCAL MAINTENANCE

BUREAU ATELIER

ATELIER

CHAMBRE FROIDE

CHAMBRE FROIDE 2

CHAMBRE FROIDE

TD ATELIER

VESTIAIRE FEMME

VESTIAIRE HOMME

REGIS

COULOIR

LOCAL TGBT

TGBT CUISINE

BUREAU CHEF CUISINE

RESERVE SECHE

Bâtiment 35

CUISINE

Plonge 001

Plonge 002

SELF RATION

Fosse

E.P
fe:-2.25

Bâtiment 36

Bâtiment 37

BUREAU

TD REFECTOIRE

REFECTOIRE

LOCAL TECHNIQUE

PTT
fe:-0.45

Parking

Esc.

Bâtiment 38

E.P
fe:-0.15

Fosse Septique

Transfo

RECTORAT DE MAYOTTE Division des Constructions Scolaires 97600 MAMOUDZOU Tél. : 02 69 61 93 21 RECTORAT DE MAYOTTE Liberté Égalité Fraternité	MISE AUX NORMES ELECTRIQUES CFO CFA SSI SSS LYCEE YOUNOUSSA BAMANA PLAN ELECTRICITE CFO CFA SSI SSS **Bâtiments 35, 36, 37 - RDC**	PRO-DCE ECHELLE: 1/100	REF PLAN: EL03 DATE: 13/05/26	MEI ZI NEL KAWENI 97600 MAMOUDZOU Tél : (0269) 61.51.85 MAORE ETUDES et INGENIERIE

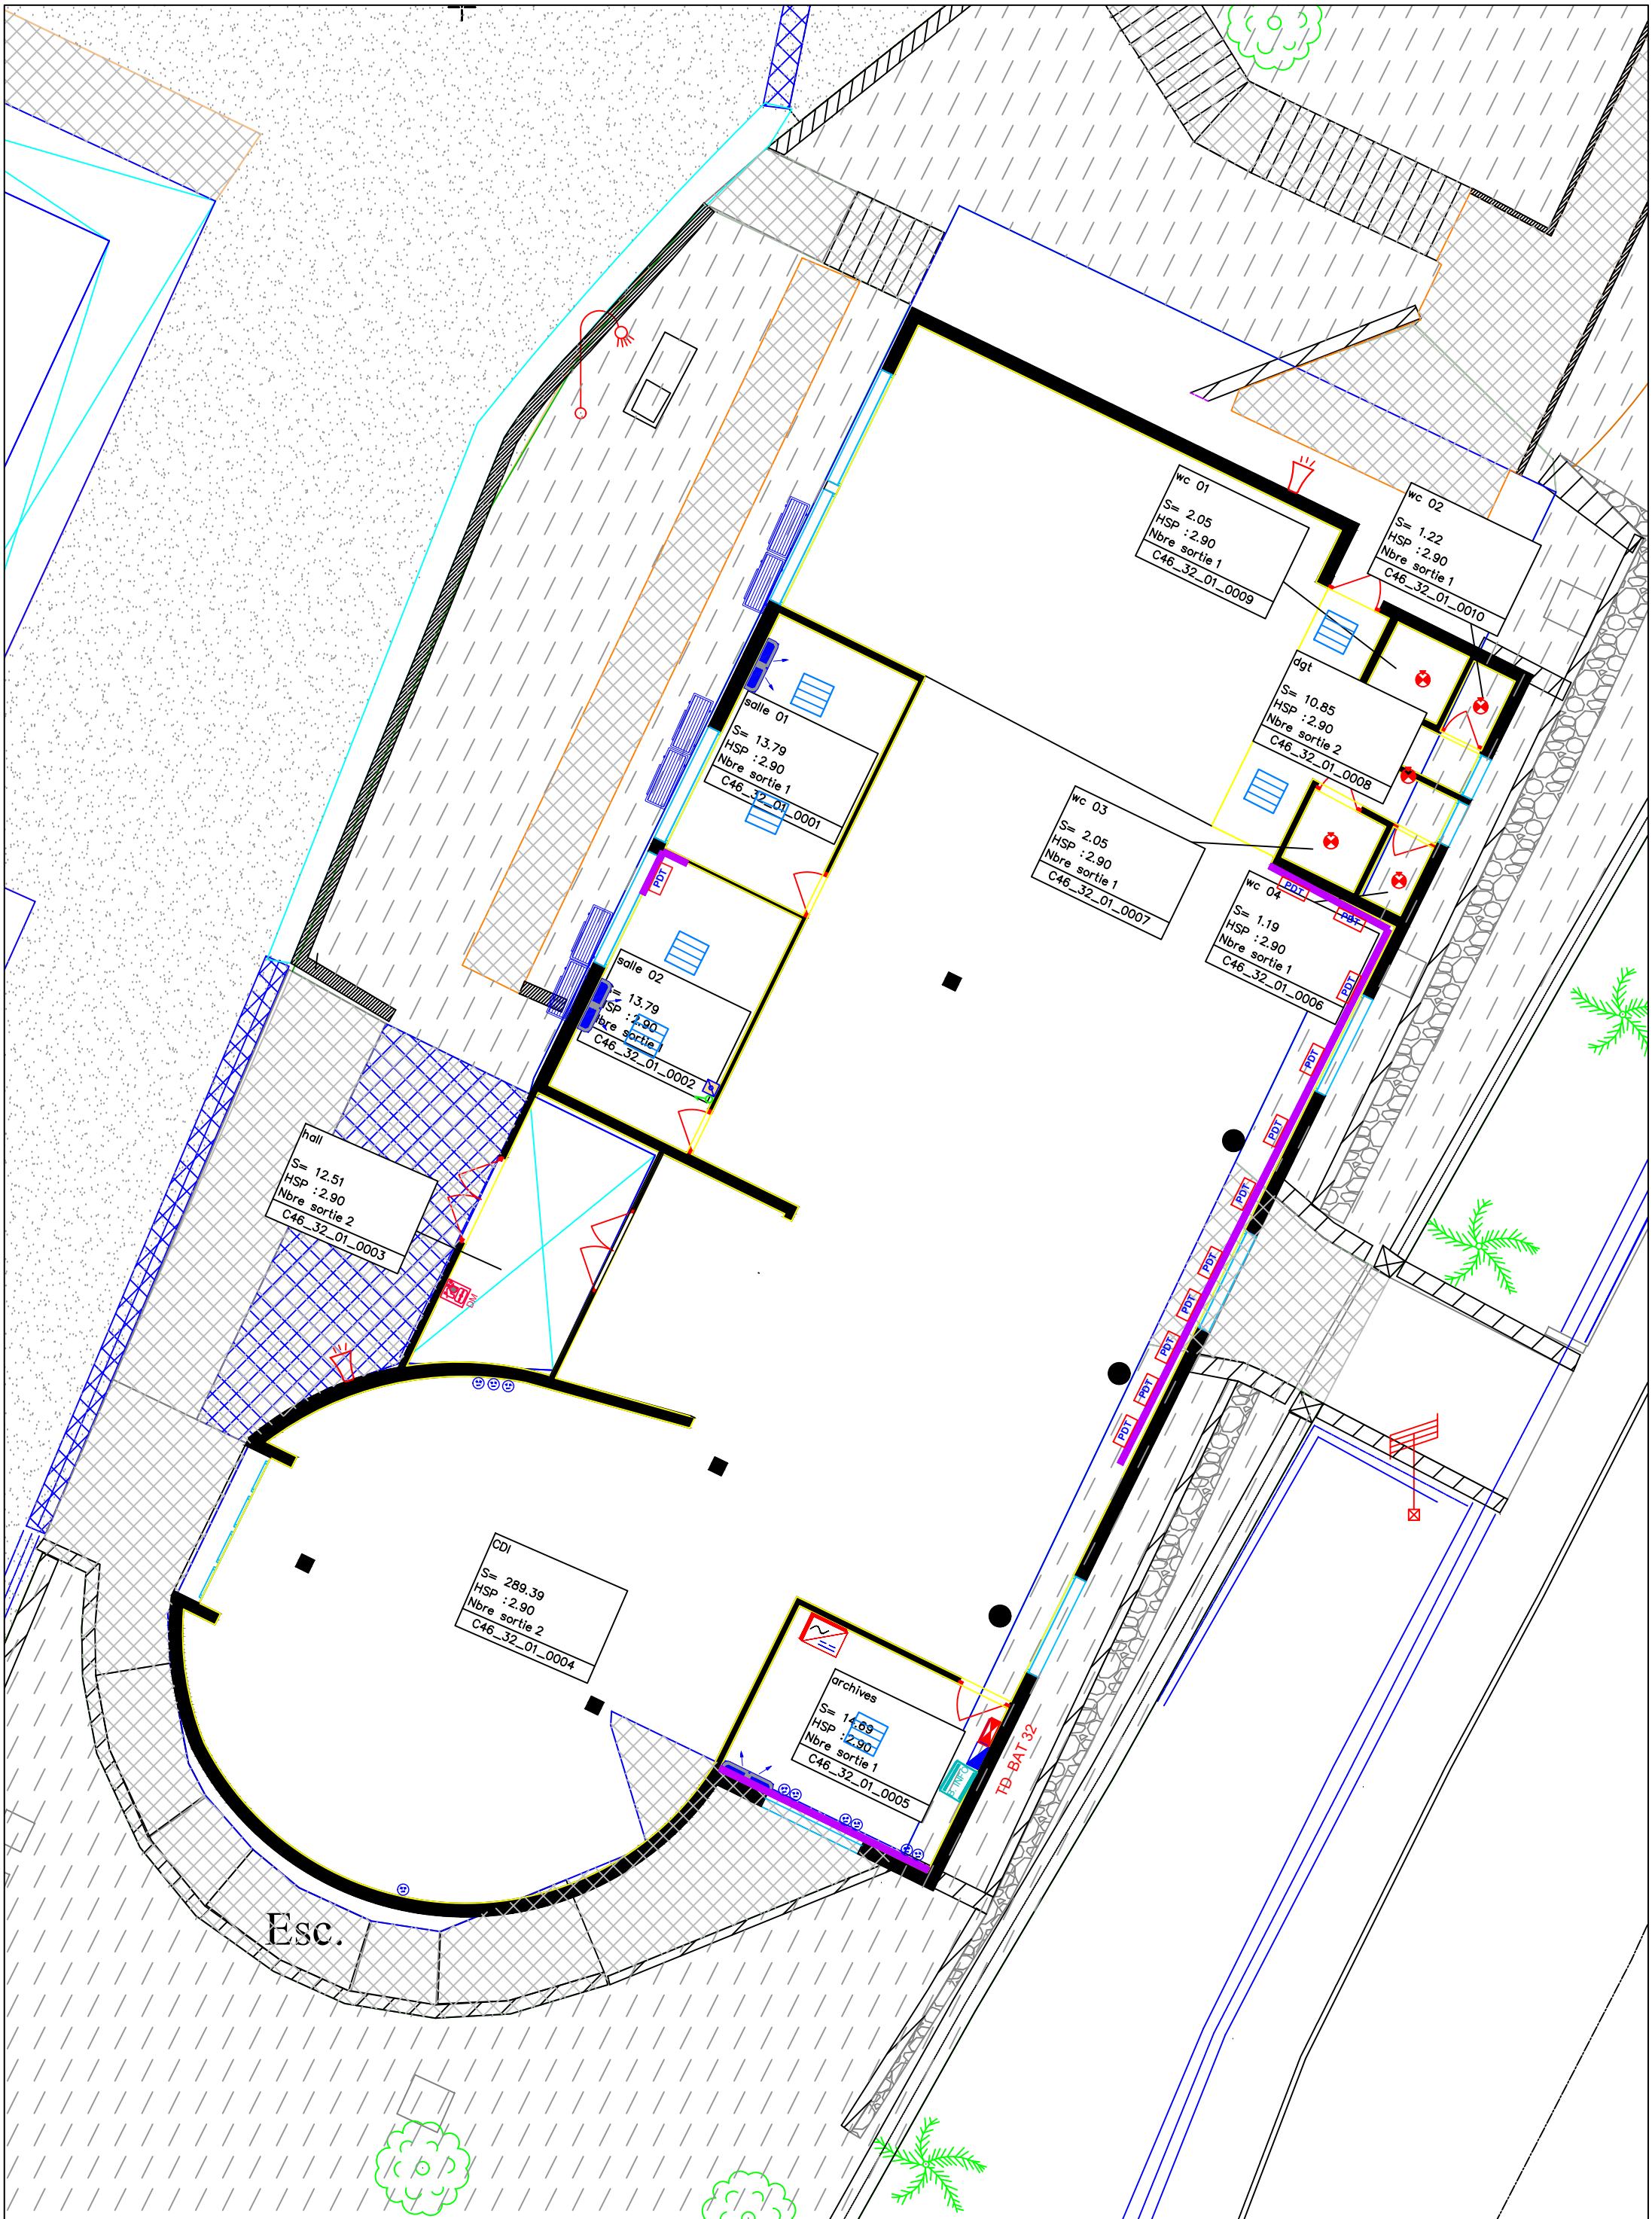

RECTORAT DE MAYOTTE Division des Constructions Scolaires 97600 MAMOUDZOU Tél. : 02 69 61 93 21 RECTORAT DE MAYOTTE Liberté Égalité Fraternité	MISE AUX NORMES ELECTRIQUES CFO CFA SSI SSS LYCEE YOUNOUSSA BAMANA	PRO-DCE	REF PLAN: EL03
	PLAN ELECTRICITE CFO CFA SSI SSS **Bâtiment 32 - R+1**	ECHELLE: 1/50	DATE: 13/05/26

MEI
ZI NEL KAWENI
97600 MAMOUDZOU
Tél : (0269) 61.51.85
MAORE ETUDES et INGENIERIE

Alim ventilateur mural

Alim ventilateur mural

salle danse
S= 155.44
HSP :3.85
Nbre sortie 2
C46_32_00_0001

Bâtiment 32

TD SALLE EPS

rgt
S= 5.43
HSP :2.85
Nbre sortie 1
C46_32_00_0002

TD salle audio

salle audiovisuelle
S= 97.99
HSP :3.50
Nbre sortie 2
C46_32_00_0003

Esc.

RECTORAT DE MAYOTTE Division des Constructions Scolaires 97600 MAMOUDZOU Tél. : 02 69 61 93 21 RECTORAT DE MAYOTTE Liberté Égalité Fraternité	MISE AUX NORMES ELECTRIQUES CFO CFA SSI SSS LYCEE YOUNOUSSA BAMANA	PRO-DCE	REF PLAN: EL03
	PLAN ELECTRICITE CFO CFA SSI SSS **Bâtiment 32 - RDC**	ECHELLE: 1/50	DATE: 13/05/26

MEI
ZI NEL KAWENI
97600 MAMOUDZOU
Tél : (0269) 61.51.85
MAORE ETUDES et INGENIERIE

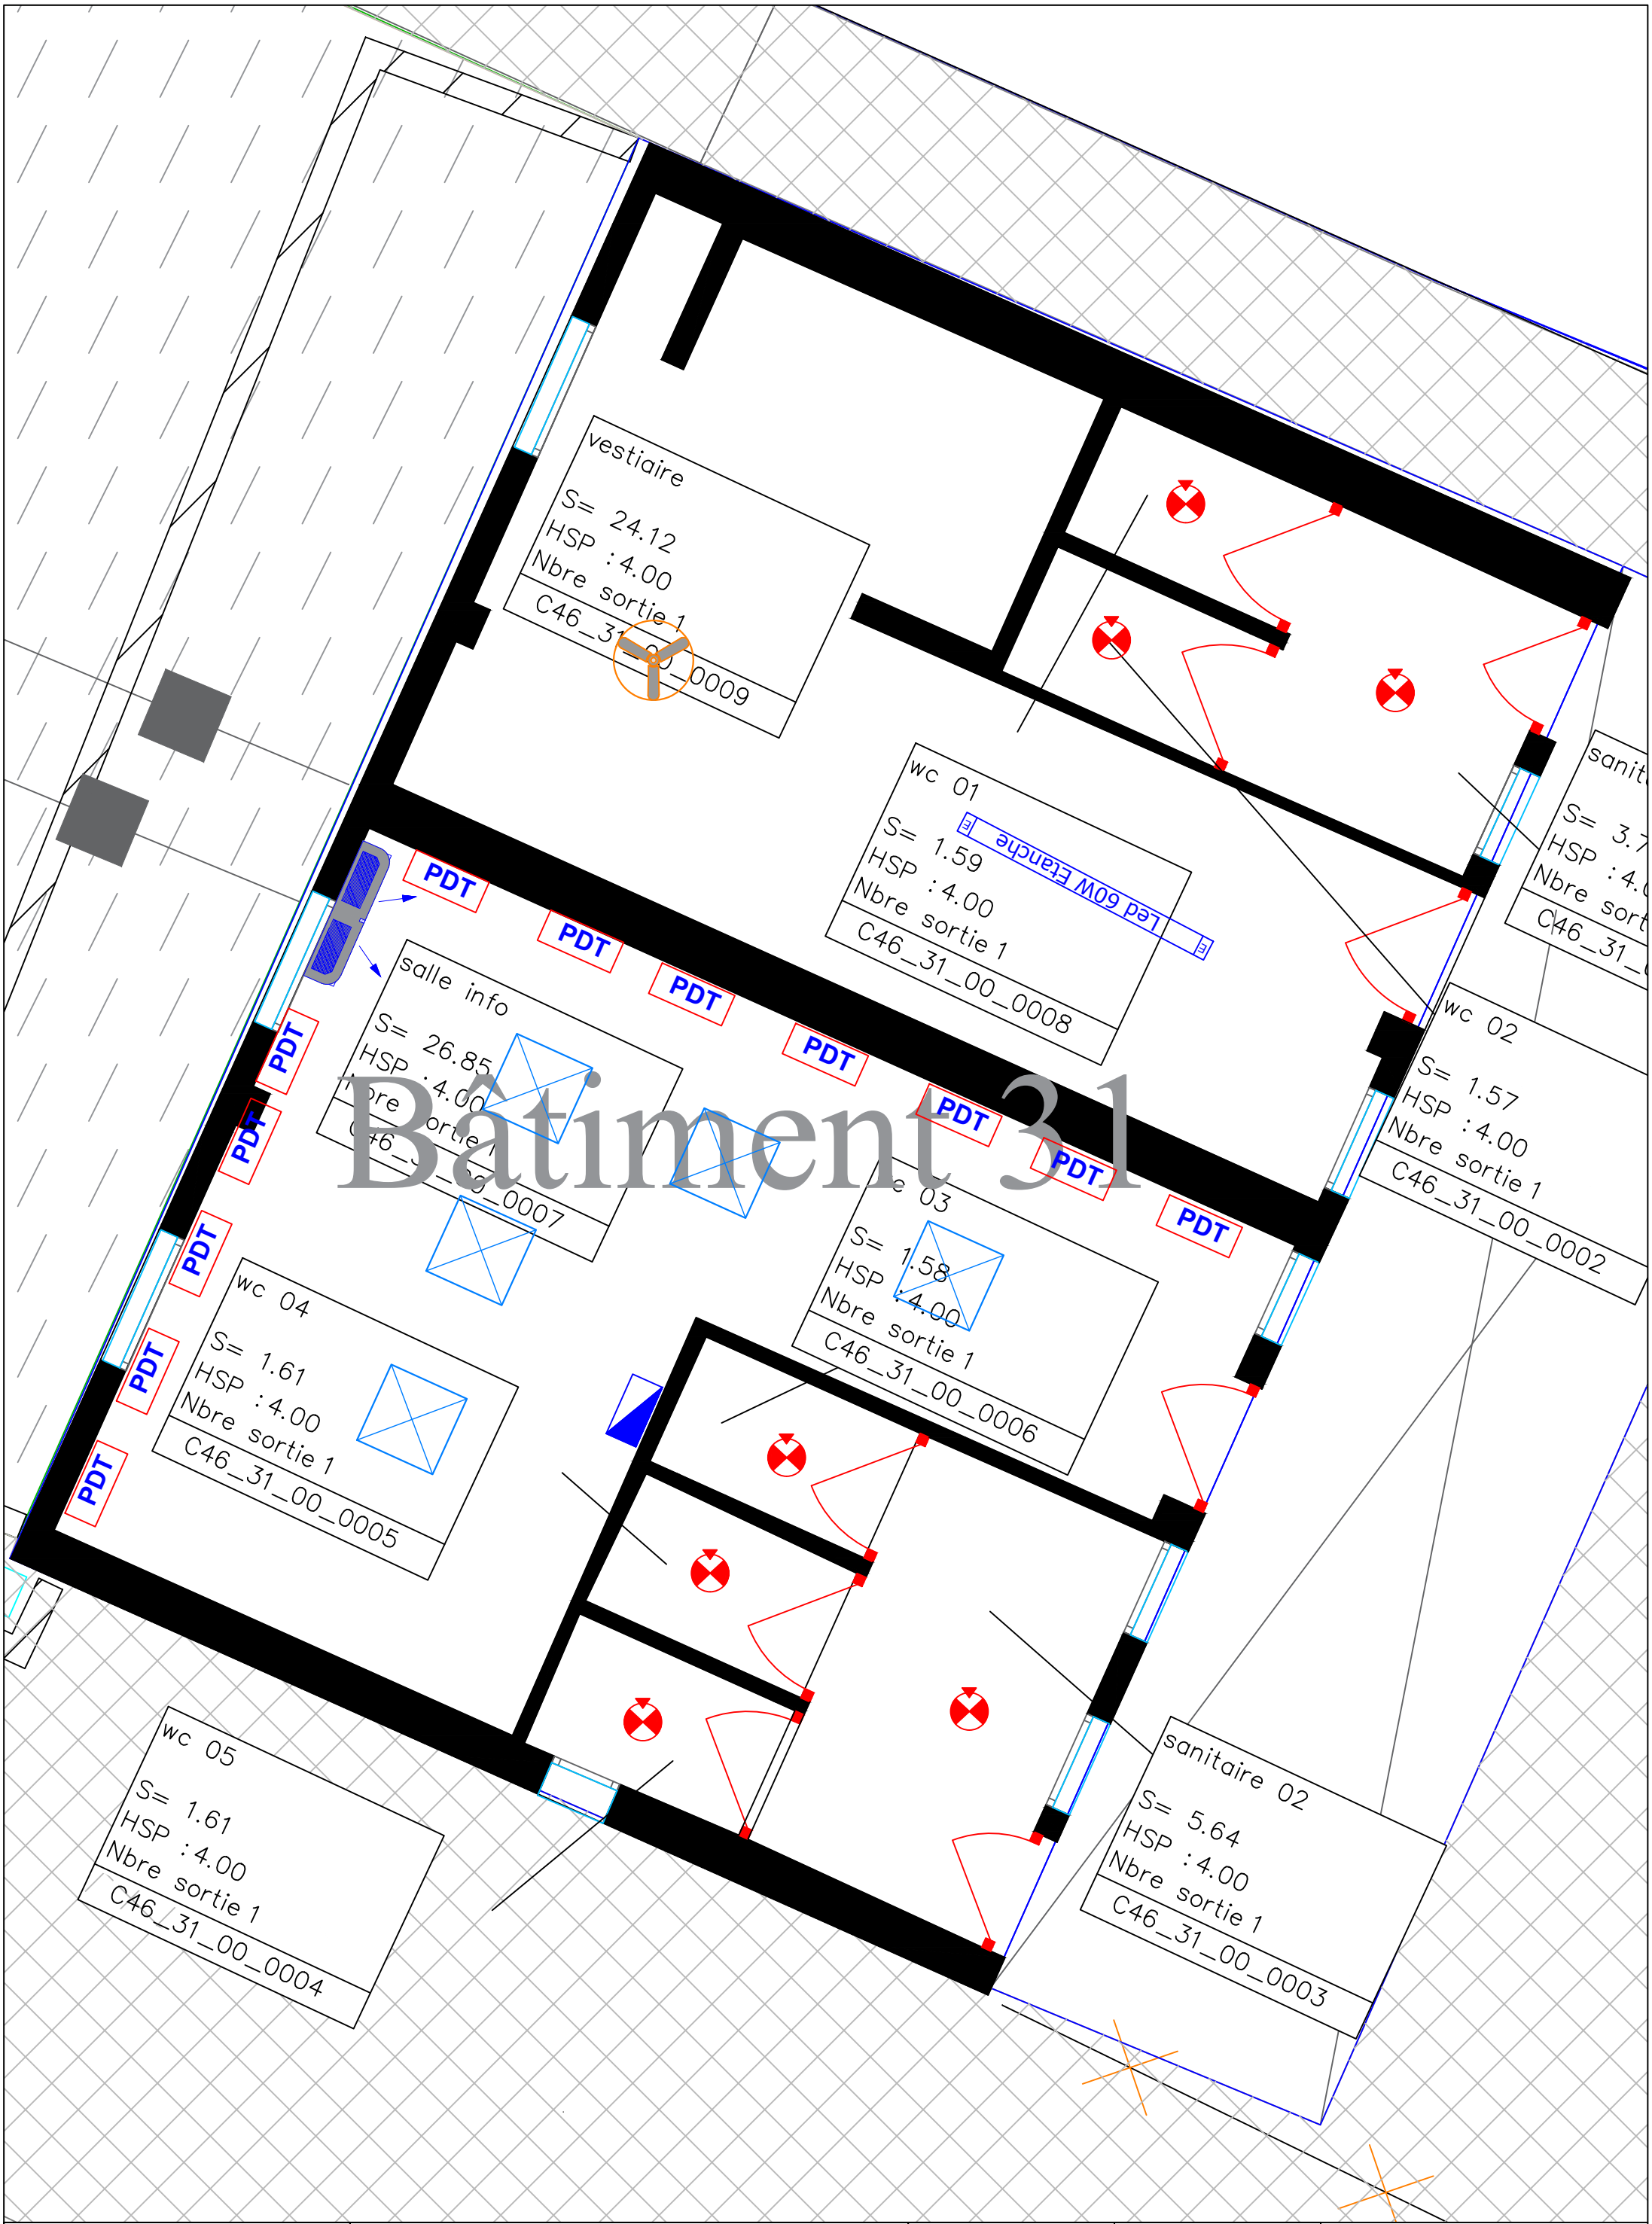

Bâtiment 31

RECTORAT DE MAYOTTE
Division des Constructions Scolaires
97600 MAMOUDZOU
Tél. : 02 69 61 93 21

RECTORAT DE MAYOTTE
Liberté
Égalité
Fraternité

MISE AUX NORMES ELECTRIQUES CFO CFA SSI SSS
LYCEE YOUNOUSSA BAMANA

PLAN ELECTRICITE CFO CFA SSI SSS
Bâtiment 31 - RDC

PRO-DCE

REF PLAN: EL03

ECHELLE: 1/50

DATE: 13/05/26

MEI
ZI NEL KAWENI
97600 MAMOUDZOU
Tél : (0269) 61.51.85

MAORE ETUDES et INGENIERIE

Préau
S= #####
HSP :3.2
Nbre sortie 1
C46_30_00_0001

Bâtiment 30

vestiaire
S= 24.12
HSP

Esc.

RECTORAT DE MAYOTTE
Division des Constructions Scolaires
97600 MAMOUDZOU
Tél. : 02 69 61 93 21

RECTORAT DE MAYOTTE
Liberté
Égalité
Fraternité

MISE AUX NORMES ELECTRIQUES CFO CFA
SSI SSS
LYCEE YOUNOUSSA BAMANA

PLAN ELECTRICITE CFO CFA SSI SSS
Bâtiment 30 - RDC

PRO-DCE

REF PLAN: EL03

ECHELLE: 1/100

DATE: 13/05/26

MEI
ZI NEL KAWENI
97600 MAMOUDZOU
Tél : (0269) 61.51.85

MAORE ETUDES et INGENIERIE

remise 1
S= 6.52
HSP :2.75
Nbre sortie 1
C46_29_00_0001

cuisine
S= 8.09
HSP :2.75
Nbre sortie 1
C46_29_00_0002

DM

foyer jeunes
S= 5[illegible]2
HSP :2.75
Nbre sortie 2
C46_29_00_0003

PDT

Bâtiment 29

TD BAT 29

remise 2
S= 15.48
HSP :2.75
Nbre sortie 1
C46_29_00_0004

PDT

Esc.

RECTORAT DE MAYOTTE Division des Constructions Scolaires 97600 MAMOUDZOU Tél. : 02 69 61 93 21 RECTORAT DE MAYOTTE Liberté Égalité Fraternité	MISE AUX NORMES ELECTRIQUES CFO CFA SSI SSS LYCEE YOUNOUSSA BAMANA PLAN ELECTRICITE CFO CFA SSI SSS **Bâtiments 29 - RDC**	PRO-DCE ECHELLE: 1/50	REF PLAN: EL03 DATE: 13/05/26	MEI ZI NEL KAWENI 97600 MAMOUDZOU Tél : (0269) 61.51.85 MAORE ETUDES et INGENIERIE

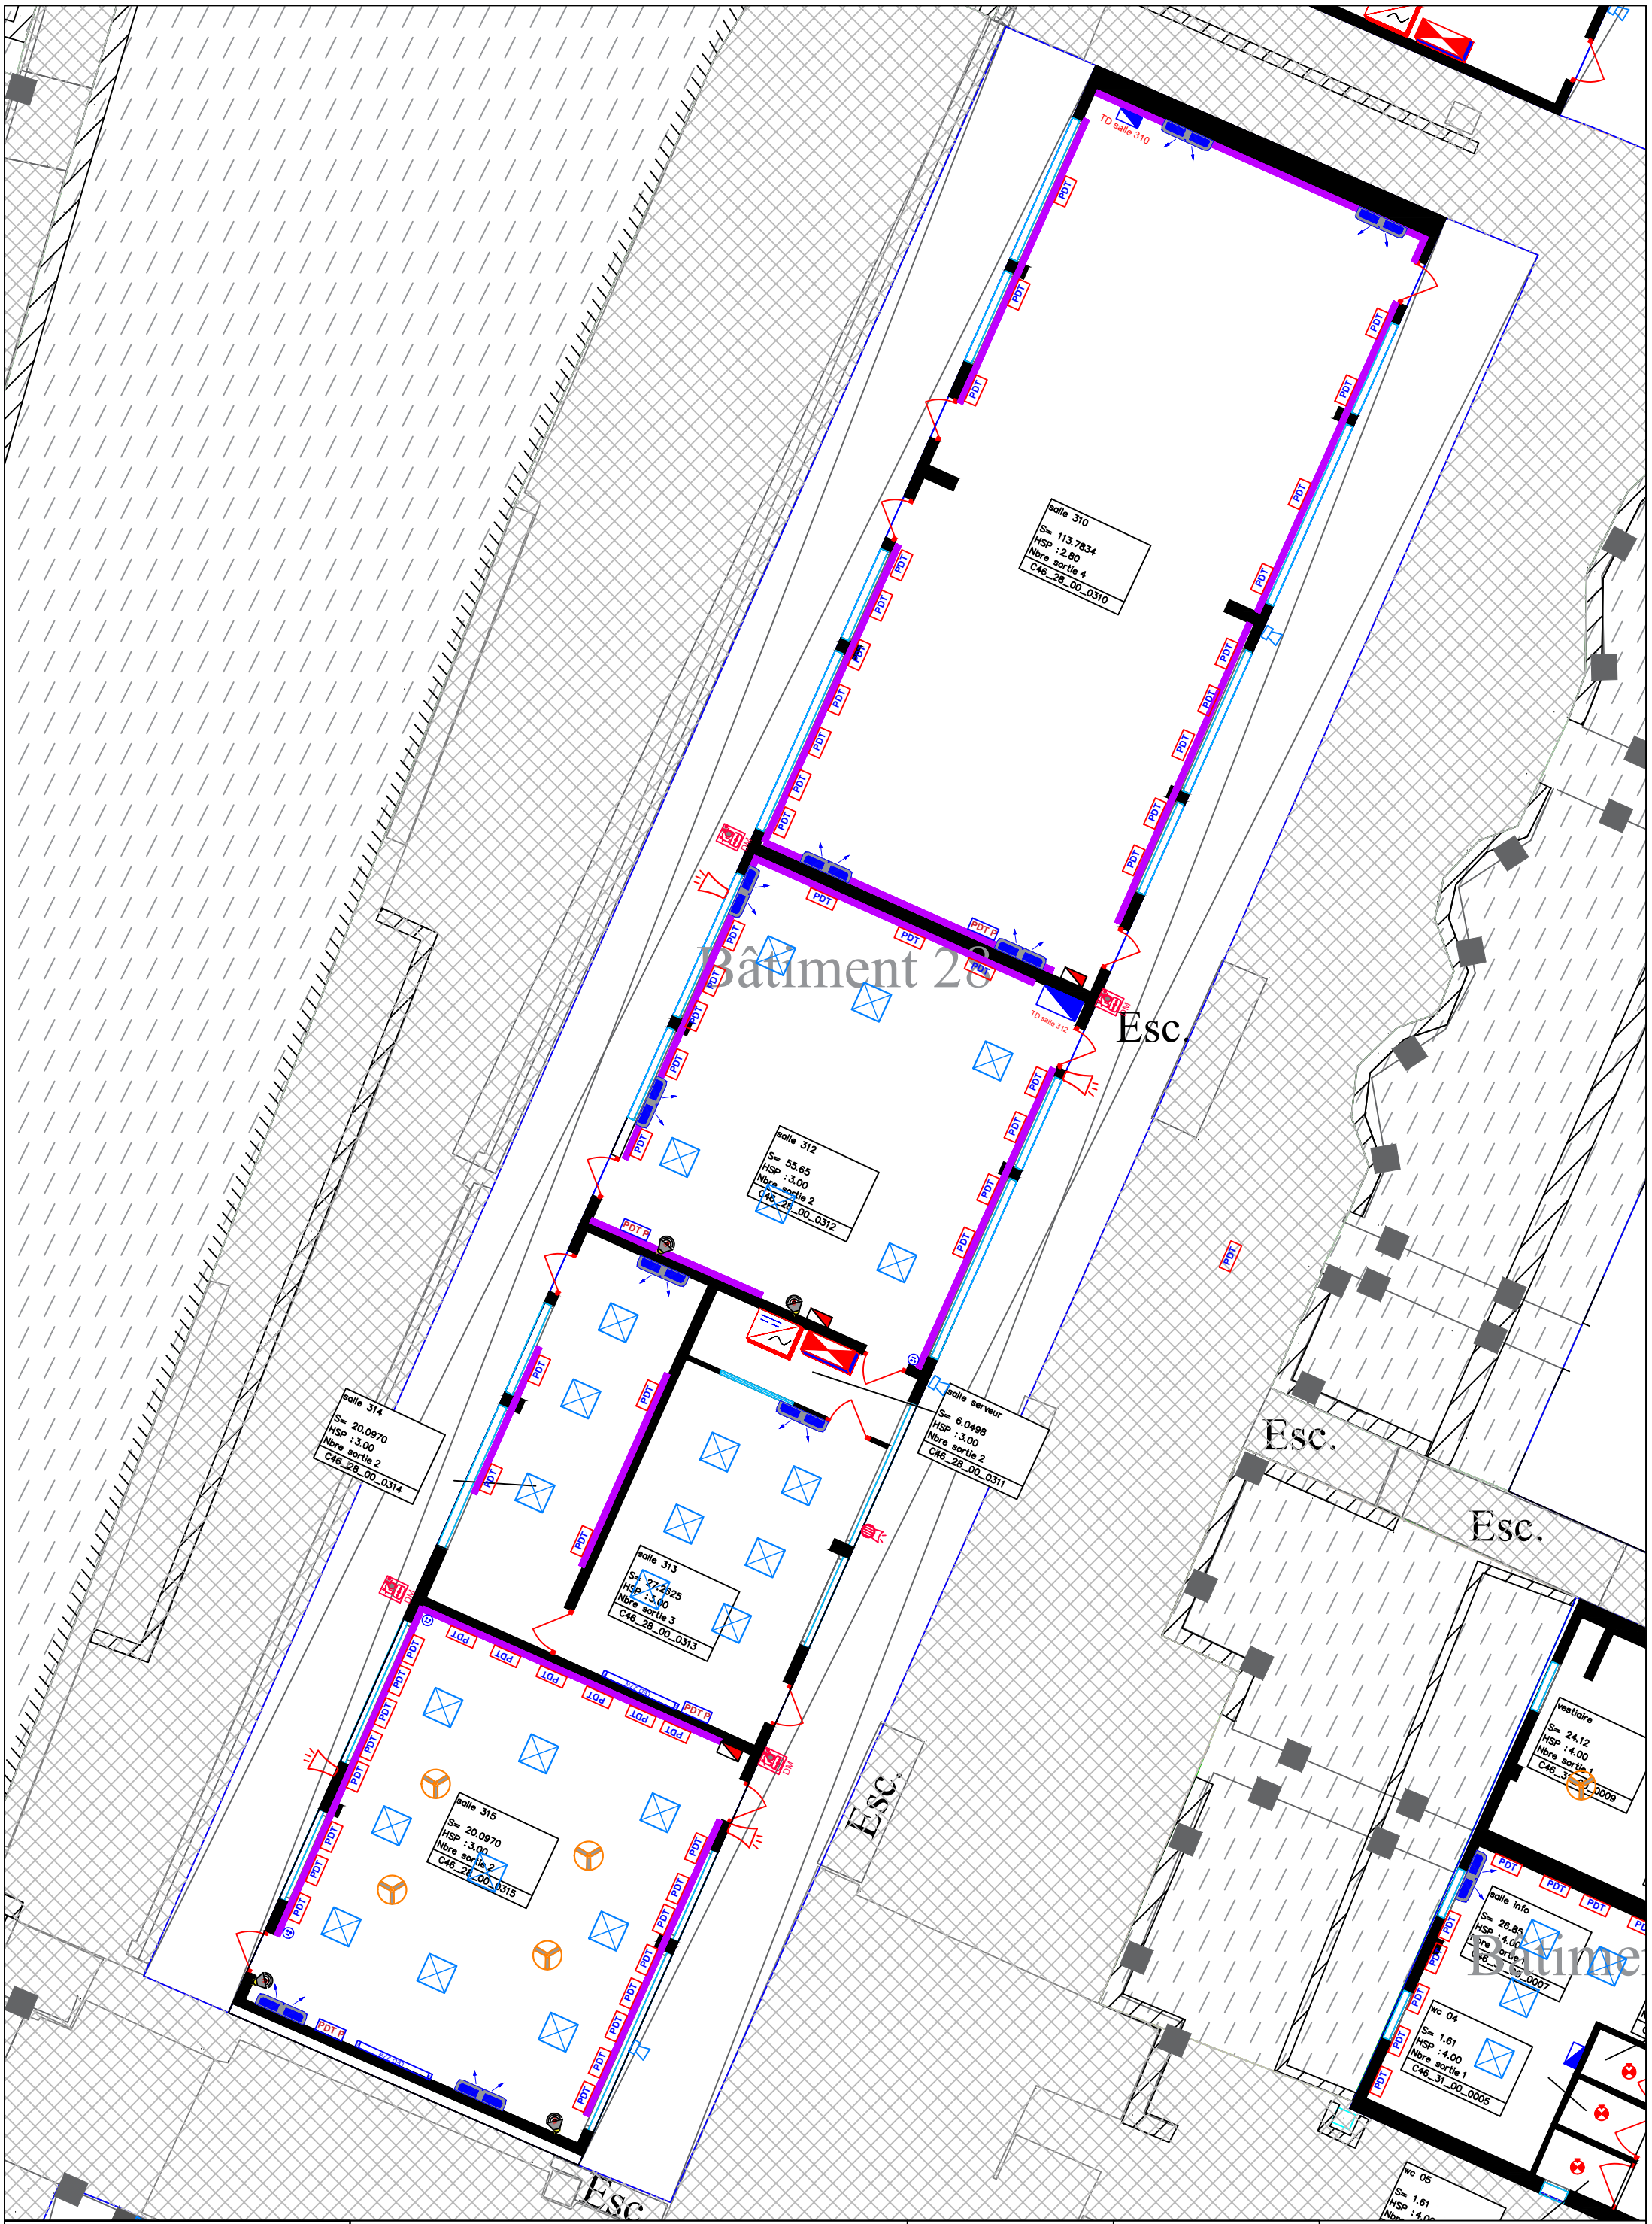

RECTORAT DE MAYOTTE Division des Constructions Scolaires 97600 MAMOUDZOU Tél. : 02 69 61 93 21 RECTORAT DE MAYOTTE Liberté Égalité Fraternité	MISE AUX NORMES ELECTRIQUES CFO CFA SSI SSS LYCEE YOUNOUSSA BAMANA PLAN ELECTRICITE CFO CFA SSI SSS **Bâtiment 28 - RDC**	PRO-DCE ECHELLE: 1/100	REF PLAN: EL03 DATE: 13/05/26	MEI ZI NEL KAWENI 97600 MAMOUDZOU Tél : (0269) 61.51.85 MAORE ETUDES et INGENIERIE

wc
S= 3.04
HSP : 3.00
Nbre sortie 1
C46_24_00_0005

salle 308
S= 124.53
HSP : 2.80
Nbre sortie 4
C46_27_00_0308

remise
S= 8.14
HSP : 2.80
Nbre sortie 1
C46_27_00_0001

TD salle Reserve bat 27

TD salle 310

DM

DM

Bâtiment 27

RECTORAT DE MAYOTTE
Division des Constructions Scolaires
97600 MAMOUDZOU
Tél. : 02 69 61 93 21

RECTORAT DE MAYOTTE
Liberté
Égalité
Fraternité

MISE AUX NORMES ELECTRIQUES CFO CFA SSI SSS
LYCEE YOUNOUSSA BAMANA

PLAN ELECTRICITE CFO CFA SSI SSS
Bâtiment 27 - RDC

PRO-DCE

ECHELLE: 1/50

REF PLAN: EL03

DATE: 13/05/26

MEI
ZI NEL KAWENI
97600 MAMOUDZOU
Tél : (0269) 61.51.85

MAORE ETUDES et INGENIERIE

Bâtiment 26

Bâtiment 26
RDC

bureau 01
S= 11.99
HSP :3.05
Nbre sortie 1
C46_25_01_0001

dgt
S= 5.48
HSP :3.05
Nbre sortie 2
C46_25_01_0004

secreteriat
S= 13.38
HSP :3.05
Nbre sortie 1
C46_25_01_0005

TD SECRETARIAT
BAT 25

bureau 02
S= 20.68
HSP :3.05
Nbre sortie 1
C46_25_01_0002

salle info
S= 55.95
HSP :3.05
Nbre sortie 2
C46_25_01_0003

coordo. ESTG 1
S= 12.65
HSP :3

Esc.

FT

PDT

DM

RECTORAT DE MAYOTTE Division des Constructions Scolaires 97600 MAMOUDZOU Tél. : 02 69 61 93 21 RECTORAT DE MAYOTTE Liberté Egalité Fraternité	MISE AUX NORMES ELECTRIQUES CFO CFA SSI SSS LYCEE YOUNOUSSA BAMANA PLAN ELECTRICITE CFO CFA SSI SSS **Bâtiment 25 - RDC**	PRO-DCE ECHELLE: 1/50	REF PLAN: EL03 DATE: 13/05/26	MEI ZI NEL KAWENI 97600 MAMOUDZOU Tél : (0269) 61.51.85 MAORE ETUDES et INGENIERIE

Coursive

permanence
S= 54.65
HSP : var
Nbre sortie 2
C46_26_00_0001

Bâtiment 26

vie scolaire
S= 22.91
HSP : 3.25
Nbre sortie 2
C46_26_00_0008

PDT

TD VIE SCOLAIRE

DM

couloir
S= 9.12
HSP : 3.25
Nbre sortie 6
C46_26_00_0002

bur surv 01
S= 6.92
HSP : 2.75
Nbre sorti
C46_26_00_0007

nt 25

bur surv 02
S= 8.13
HSP : 2.75
Nbre sortie 2
C46_26_00_0006

bur CPE
S= 11.16
HSP : 2.75
Nbre sortie 2
C46_26_00_0005

bureau 01
S= 9.67
HSP : 2.75
Nbre sortie 1
C46_26_00_0003

bureau 02
S= 9.60
HSP : 2.75
Nbre sortie 2
C46_26_00_0004

FT

RECTORAT DE MAYOTTE
Division des Constructions Scolaires
97600 MAMOUDZOU
Tél. : 02 69 61 93 21

RECTORAT DE MAYOTTE
Liberté
Égalité
Fraternité

MISE AUX NORMES ELECTRIQUES CFO CFA SSI SSS
LYCEE YOUNOUSSA BAMANA

PRO-DCE

REF PLAN: EL03

PLAN ELECTRICITE CFO CFA SSI SSS
Bâtiment 26 - RDC

ECHELLE: 1/50

DATE: 13/05/26

MEI
ZI NEL KAWENI
97600 MAMOUDZOU
Tél : (0269) 61.51.85

MAORE ETUDES et INGENIERIE

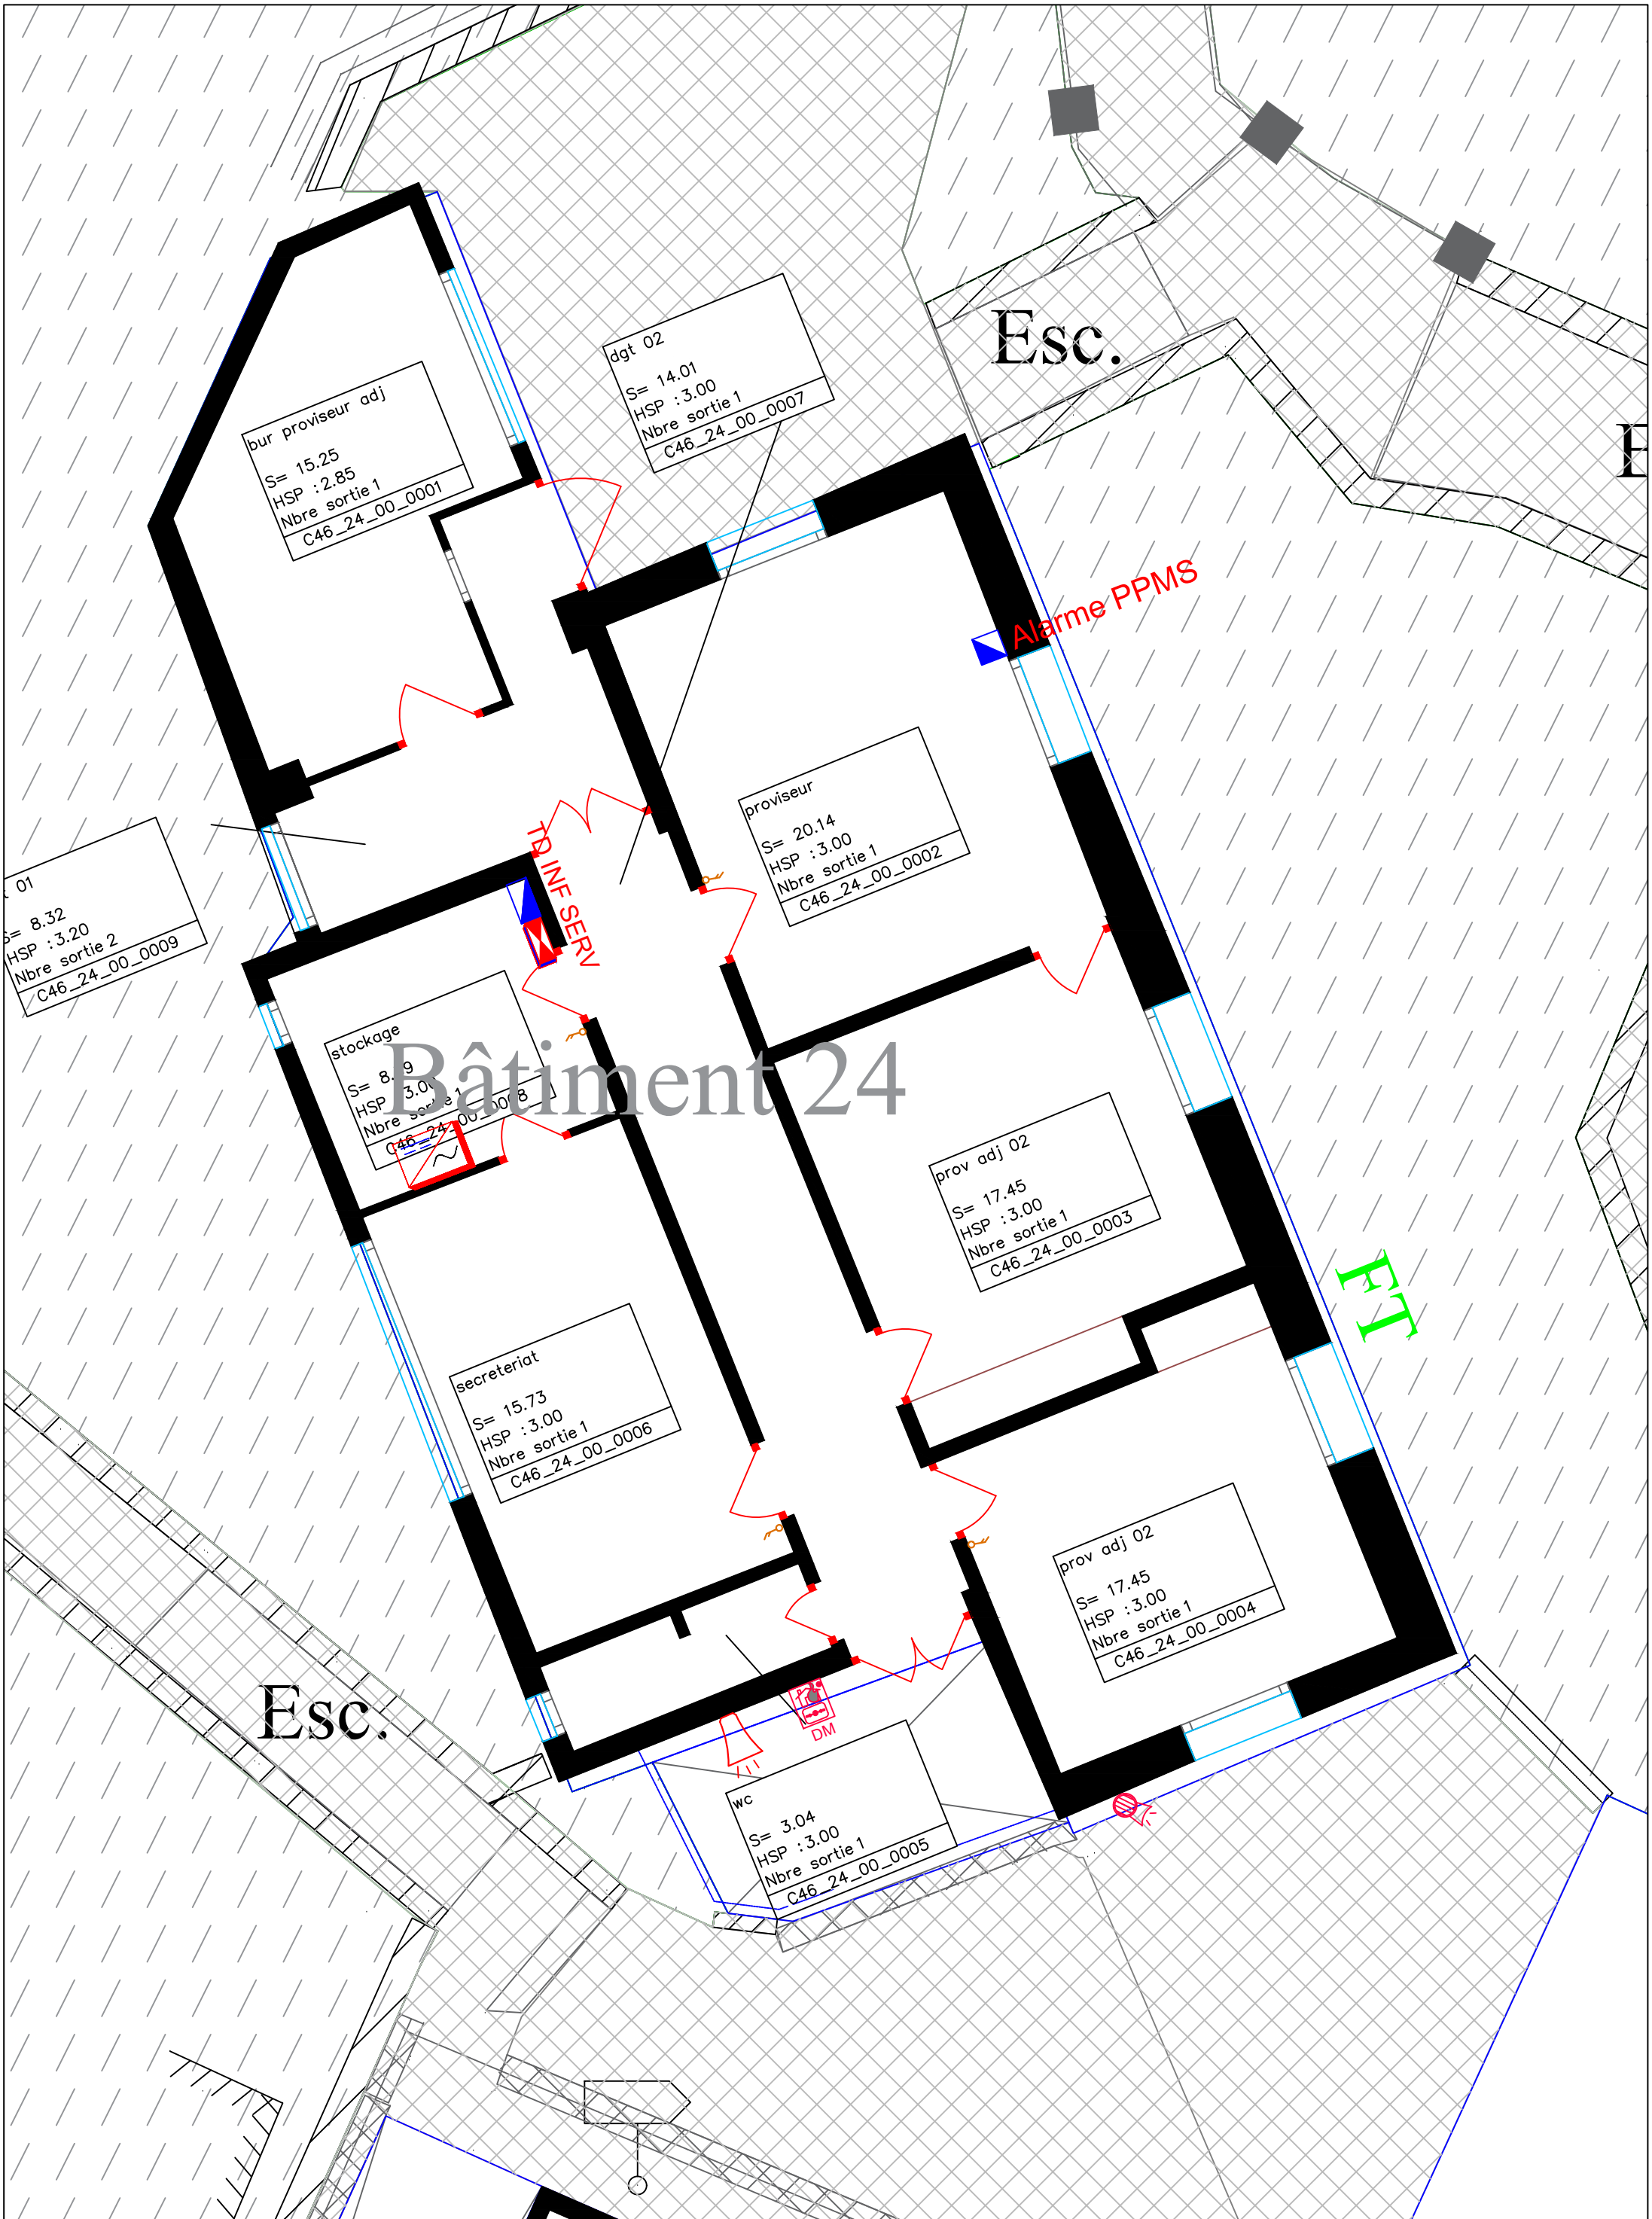

Bâtiment 24

RECTORAT DE MAYOTTE
Division des Constructions Scolaires
97600 MAMOUDZOU
Tél. : 02 69 61 93 21

RECTORAT DE MAYOTTE
Liberté
Égalité
Fraternité

MISE AUX NORMES ELECTRIQUES CFO CFA SSI SSS
LYCEE YOUNOUSSA BAMANA

PLAN ELECTRICITE CFO CFA SSI SSS
Bâtiment 24 - RDC

PRO-DCE

REF PLAN: EL03

ECHELLE: 1/50

DATE: 13/05/26

MEI
ZI NEL KAWENI
97600 MAMOUDZOU
Tél : (0269) 61.51.85

MAORE ETUDES et INGENIERIE

Bâtiment 19

DM

Coursive

wc 1

S= 9.08
HSP : var
Nbre sortie 1
C46_19_00_0001

wc 2

S= 10.83
HSP : var
Nbre sortie 1
C46_19_00_0002

RECTORAT DE MAYOTTE
Division des Constructions Scolaires
97600 MAMOUDZOU
Tél. : 02 69 61 93 21

RECTORAT DE MAYOTTE
Liberté
Égalité
Fraternité

MISE AUX NORMES ELECTRIQUES CFO CFA SSI SSS
LYCEE YOUNOUSSA BAMANA

PLAN ELECTRICITE CFO CFA SSI SSS
Bâtiment 19

PRO-DCE

REF PLAN: EL03

ECHELLE: 1/50

DATE: 13/05/26

MEI
ZI NEL KAWENI
97600 MAMOUDZOU
Tél : (0269) 61.51.85

MAORE ETUDES et INGENIERIE

ESC.

TD SALLE 506

PDT B

PDT P

salle 506
S= 59.48
HSP : 3.25
Nbre sortie 3
C46_18_00_0506

Led 36W Etanche

local 01
S= 25.58
HSP : 3.25
Nbre sortie 3
C46_18_00_0001

DM

Coursive

salle 505
S= 59.48
HSP : 3.25
Nbre sortie 3
C46_18_00_0505

wc 1
S= 9.08
HSP : var
Nbre sortie 1
C46_19_00_0

TD SALLE 507

Bâtiment 18

RECTORAT DE MAYOTTE Division des Constructions Scolaires 97600 MAMOUDZOU Tél. : 02 69 61 93 21 RECTORAT DE MAYOTTE Liberté Égalité Fraternité	MISE AUX NORMES ELECTRIQUES CFO CFA SSI SSS LYCEE YOUNOUSSA BAMANA PLAN ELECTRICITE CFO CFA SSI SSS **Bâtiment 18 - RDC**	PRO-DCE ECHELLE: 1/50	REF PLAN: EL03 DATE: 13/05/26	MEI ZI NEL KAWENI 97600 MAMOUDZOU Tél : (0269) 61.51.85 MAORE ETUDES et INGENIERIE

salle 508

S= 76.89
HSP : 2.85
Nbre sortie 3
C46_17_00_0508

TD SALLE 508

TD LABO

LED 27w

PDT P

DM

Bâtiment 17

labo

S= 41.37
HSP : 2.85
Nbre sortie 3
C46_17_00_0001

Colonne électrique

Armoire ventillé

Armoire ventillé

TD SALLE 507

LED 27w

PDT P

salle 507

S= 76.37
HSP : 2.85
Nbre sortie 3
C46_17_00_0507

RECTORAT DE MAYOTTE
Division des Constructions Scolaires
97600 MAMOUDZOU
Tél. : 02 69 61 93 21

RECTORAT DE MAYOTTE
Liberté
Égalité
Fraternité

MISE AUX NORMES ELECTRIQUES CFO CFA SSI SSS
LYCEE YOUNOUSSA BAMANA

PRO-DCE

REF PLAN: EL03

PLAN ELECTRICITE CFO CFA SSI SSS
Bâtiment 16 - RDC

ECHELLE: 1/50

DATE: 13/05/26

MEI
ZI NEL KAWENI
97600 MAMOUDZOU
Tél : (0269) 61.51.85

MAORE ETUDES et INGENIERIE

Citerne

Esc.

local 01

S= 32.58
HSP : 2.85
Nbre sortie 2
C46_16_00_0001

TD LOCAL 01

salle 509

S= 64.32
HSP : 2.85
Nbre sortie 4
C46_16_00_0509

Bâtiment 16

TD SALLE 509

PDT P

PDT P

TD SALLE 510

DM

DM

salle 510

S= 64.15
HSP : 2.85
Nbre sortie 4
C46_16_00_0510

local 02

S= 32.58
HSP : 2.85
Nbre sortie 2
C46_16_00_0002

Colonne électrique

TD SALLE LOCAL 02

RECTORAT DE MAYOTTE
Division des Constructions Scolaires
97600 MAMOUDZOU
Tél. : 02 69 61 93 21

RECTORAT DE MAYOTTE
Liberté
Égalité
Fraternité

MISE AUX NORMES ELECTRIQUES CFO CFA SSI SSS
LYCEE YOUNOUSSA BAMANA

PRO-DCE

REF PLAN: EL03

PLAN ELECTRICITE CFO CFA SSI SSS
Bâtiment 17 - RDC

ECHELLE: 1/50

DATE: 13/05/26

MEI
ZI NEL KAWENI
97600 MAMOUDZOU
Tél : (0269) 61.51.85

MEI
MAORE ETUDES et INGENIERIE

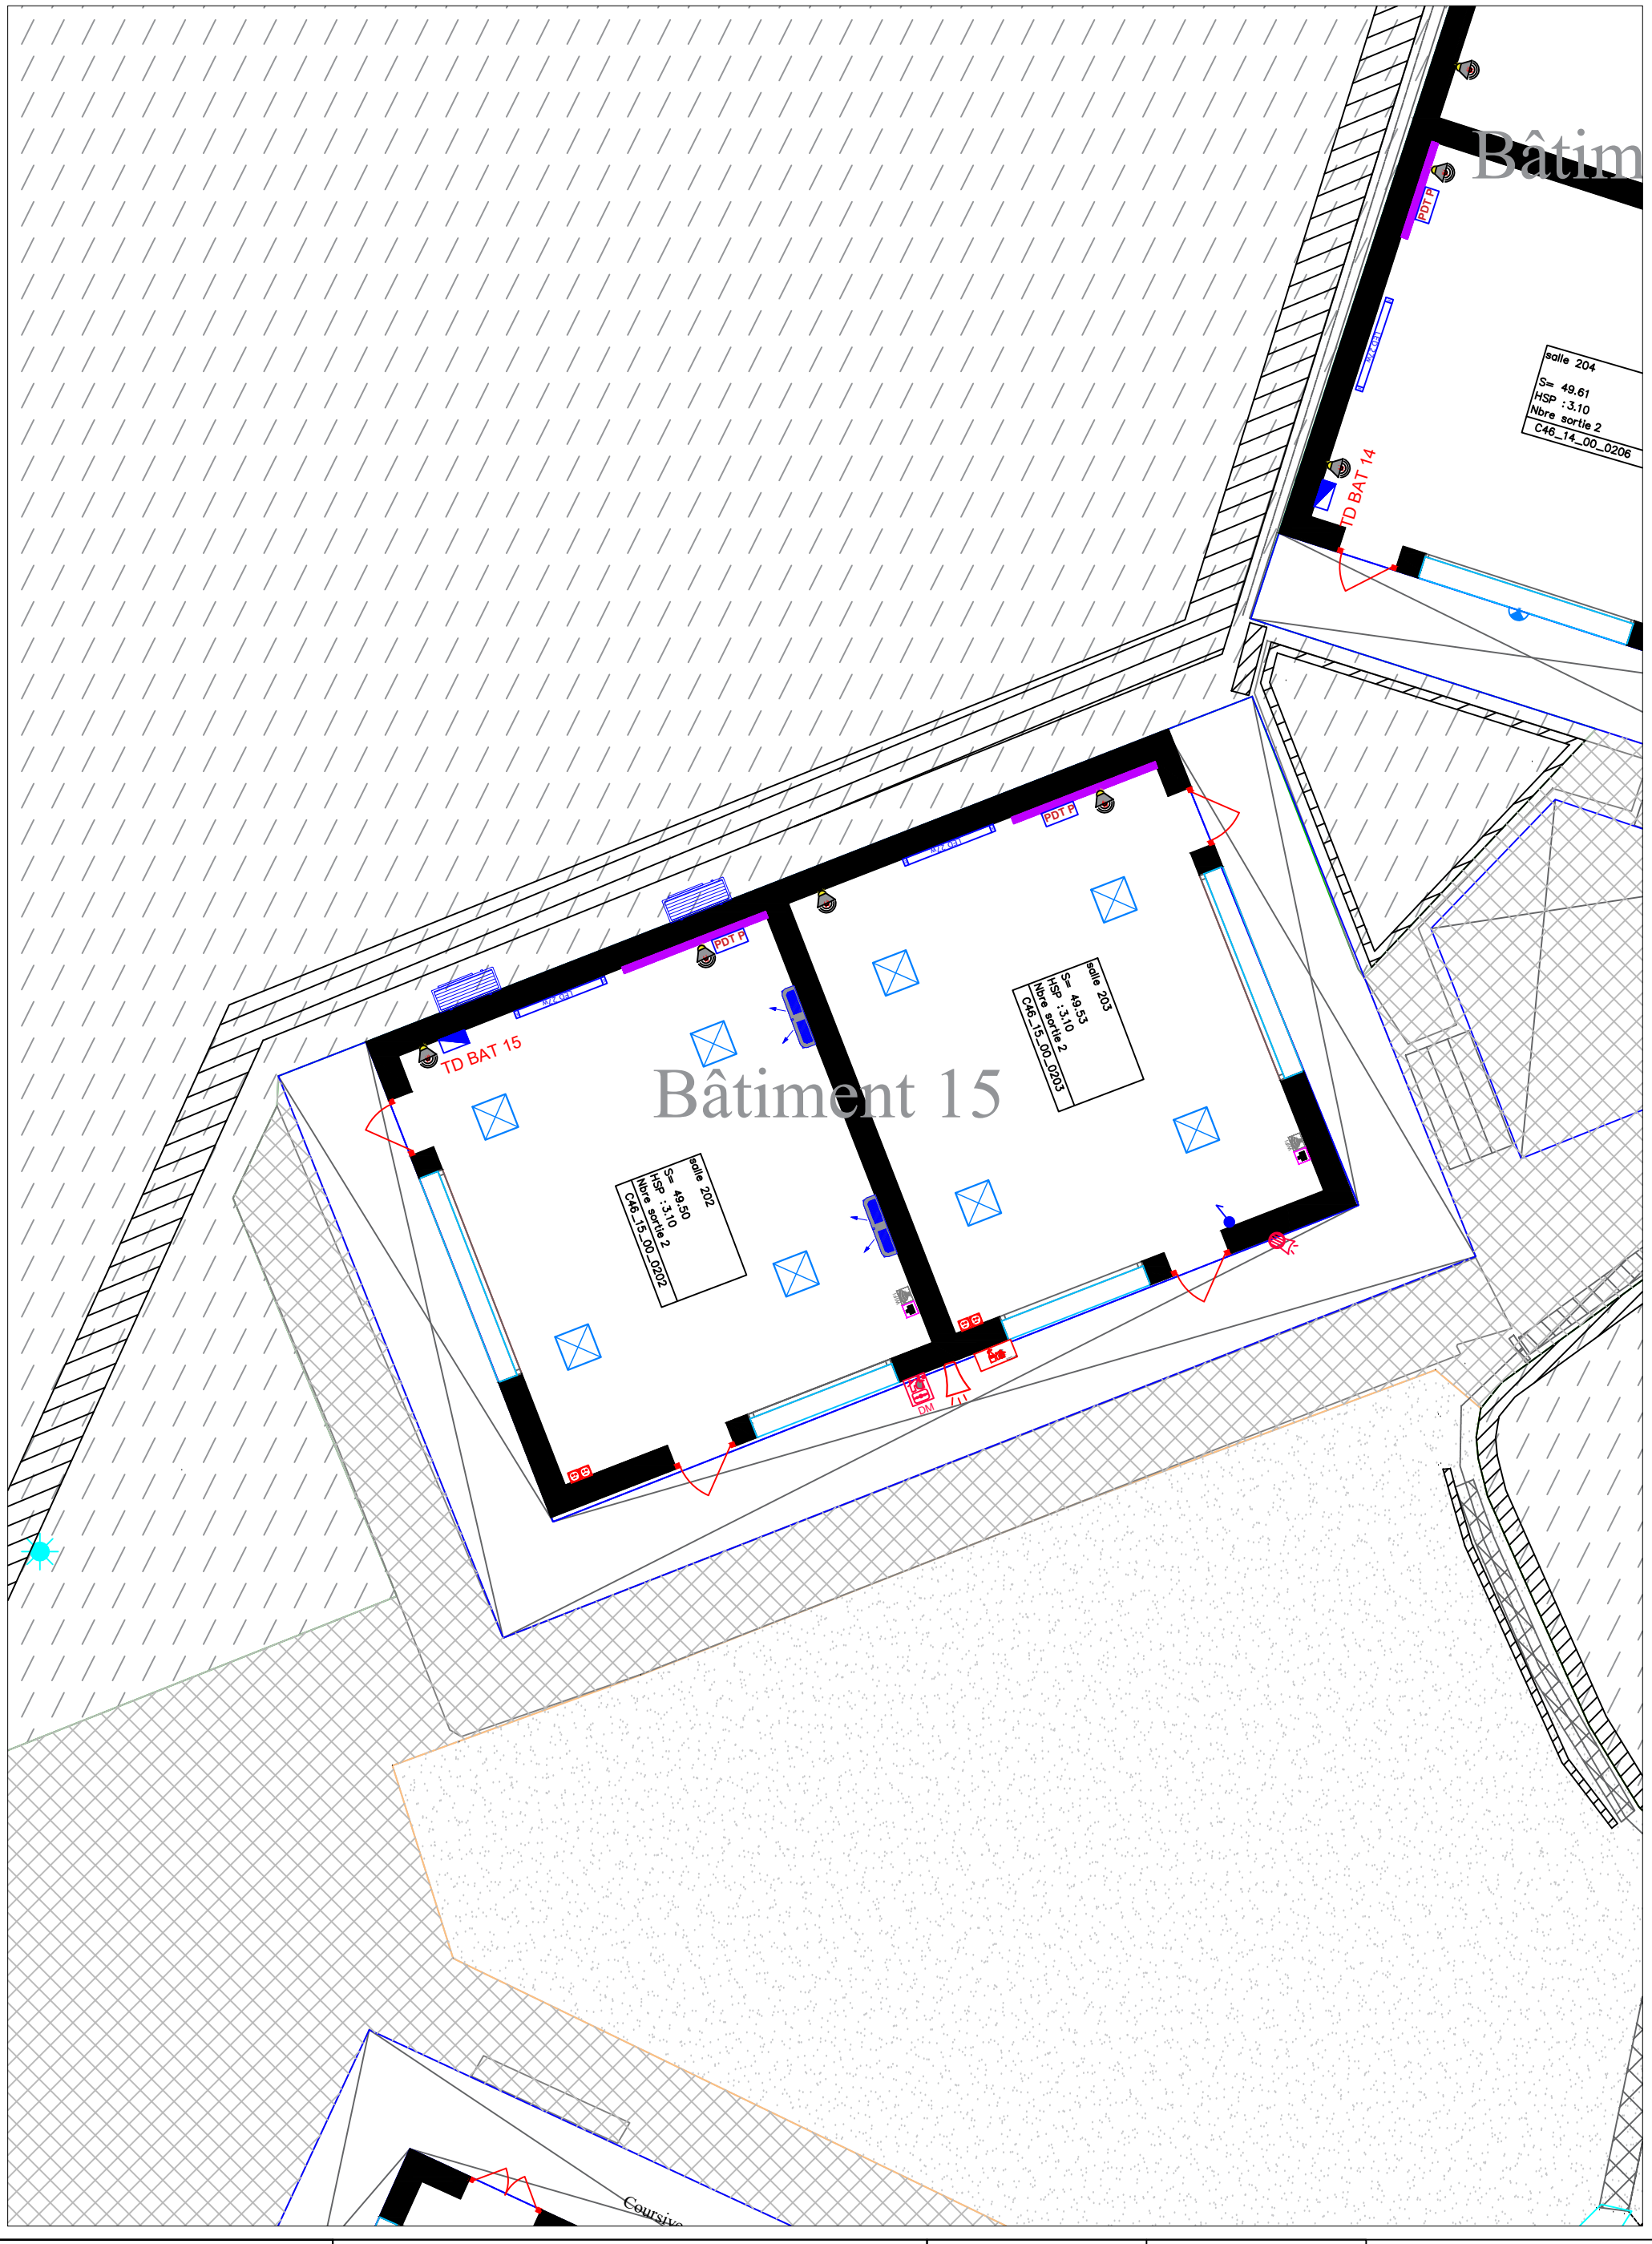

RECTORAT DE MAYOTTE
Division des Constructions Scolaires
97600 MAMOUDZOU
Tél. : 02 69 61 93 21

RECTORAT DE MAYOTTE
Liberté
Égalité
Fraternité

MISE AUX NORMES ELECTRIQUES CFO CFA SSI SSS
LYCEE YOUNOUSSA BAMANA

PRO-DCE

REF PLAN: EL03

PLAN ELECTRICITE CFO CFA SSI SSS
Bâtiment 15 - RDC

ECHELLE: 1/50

DATE: 13/05/26

MEI
ZI NEL KAWENI
97600 MAMOUDZOU
Tél : (0269) 61.51.85

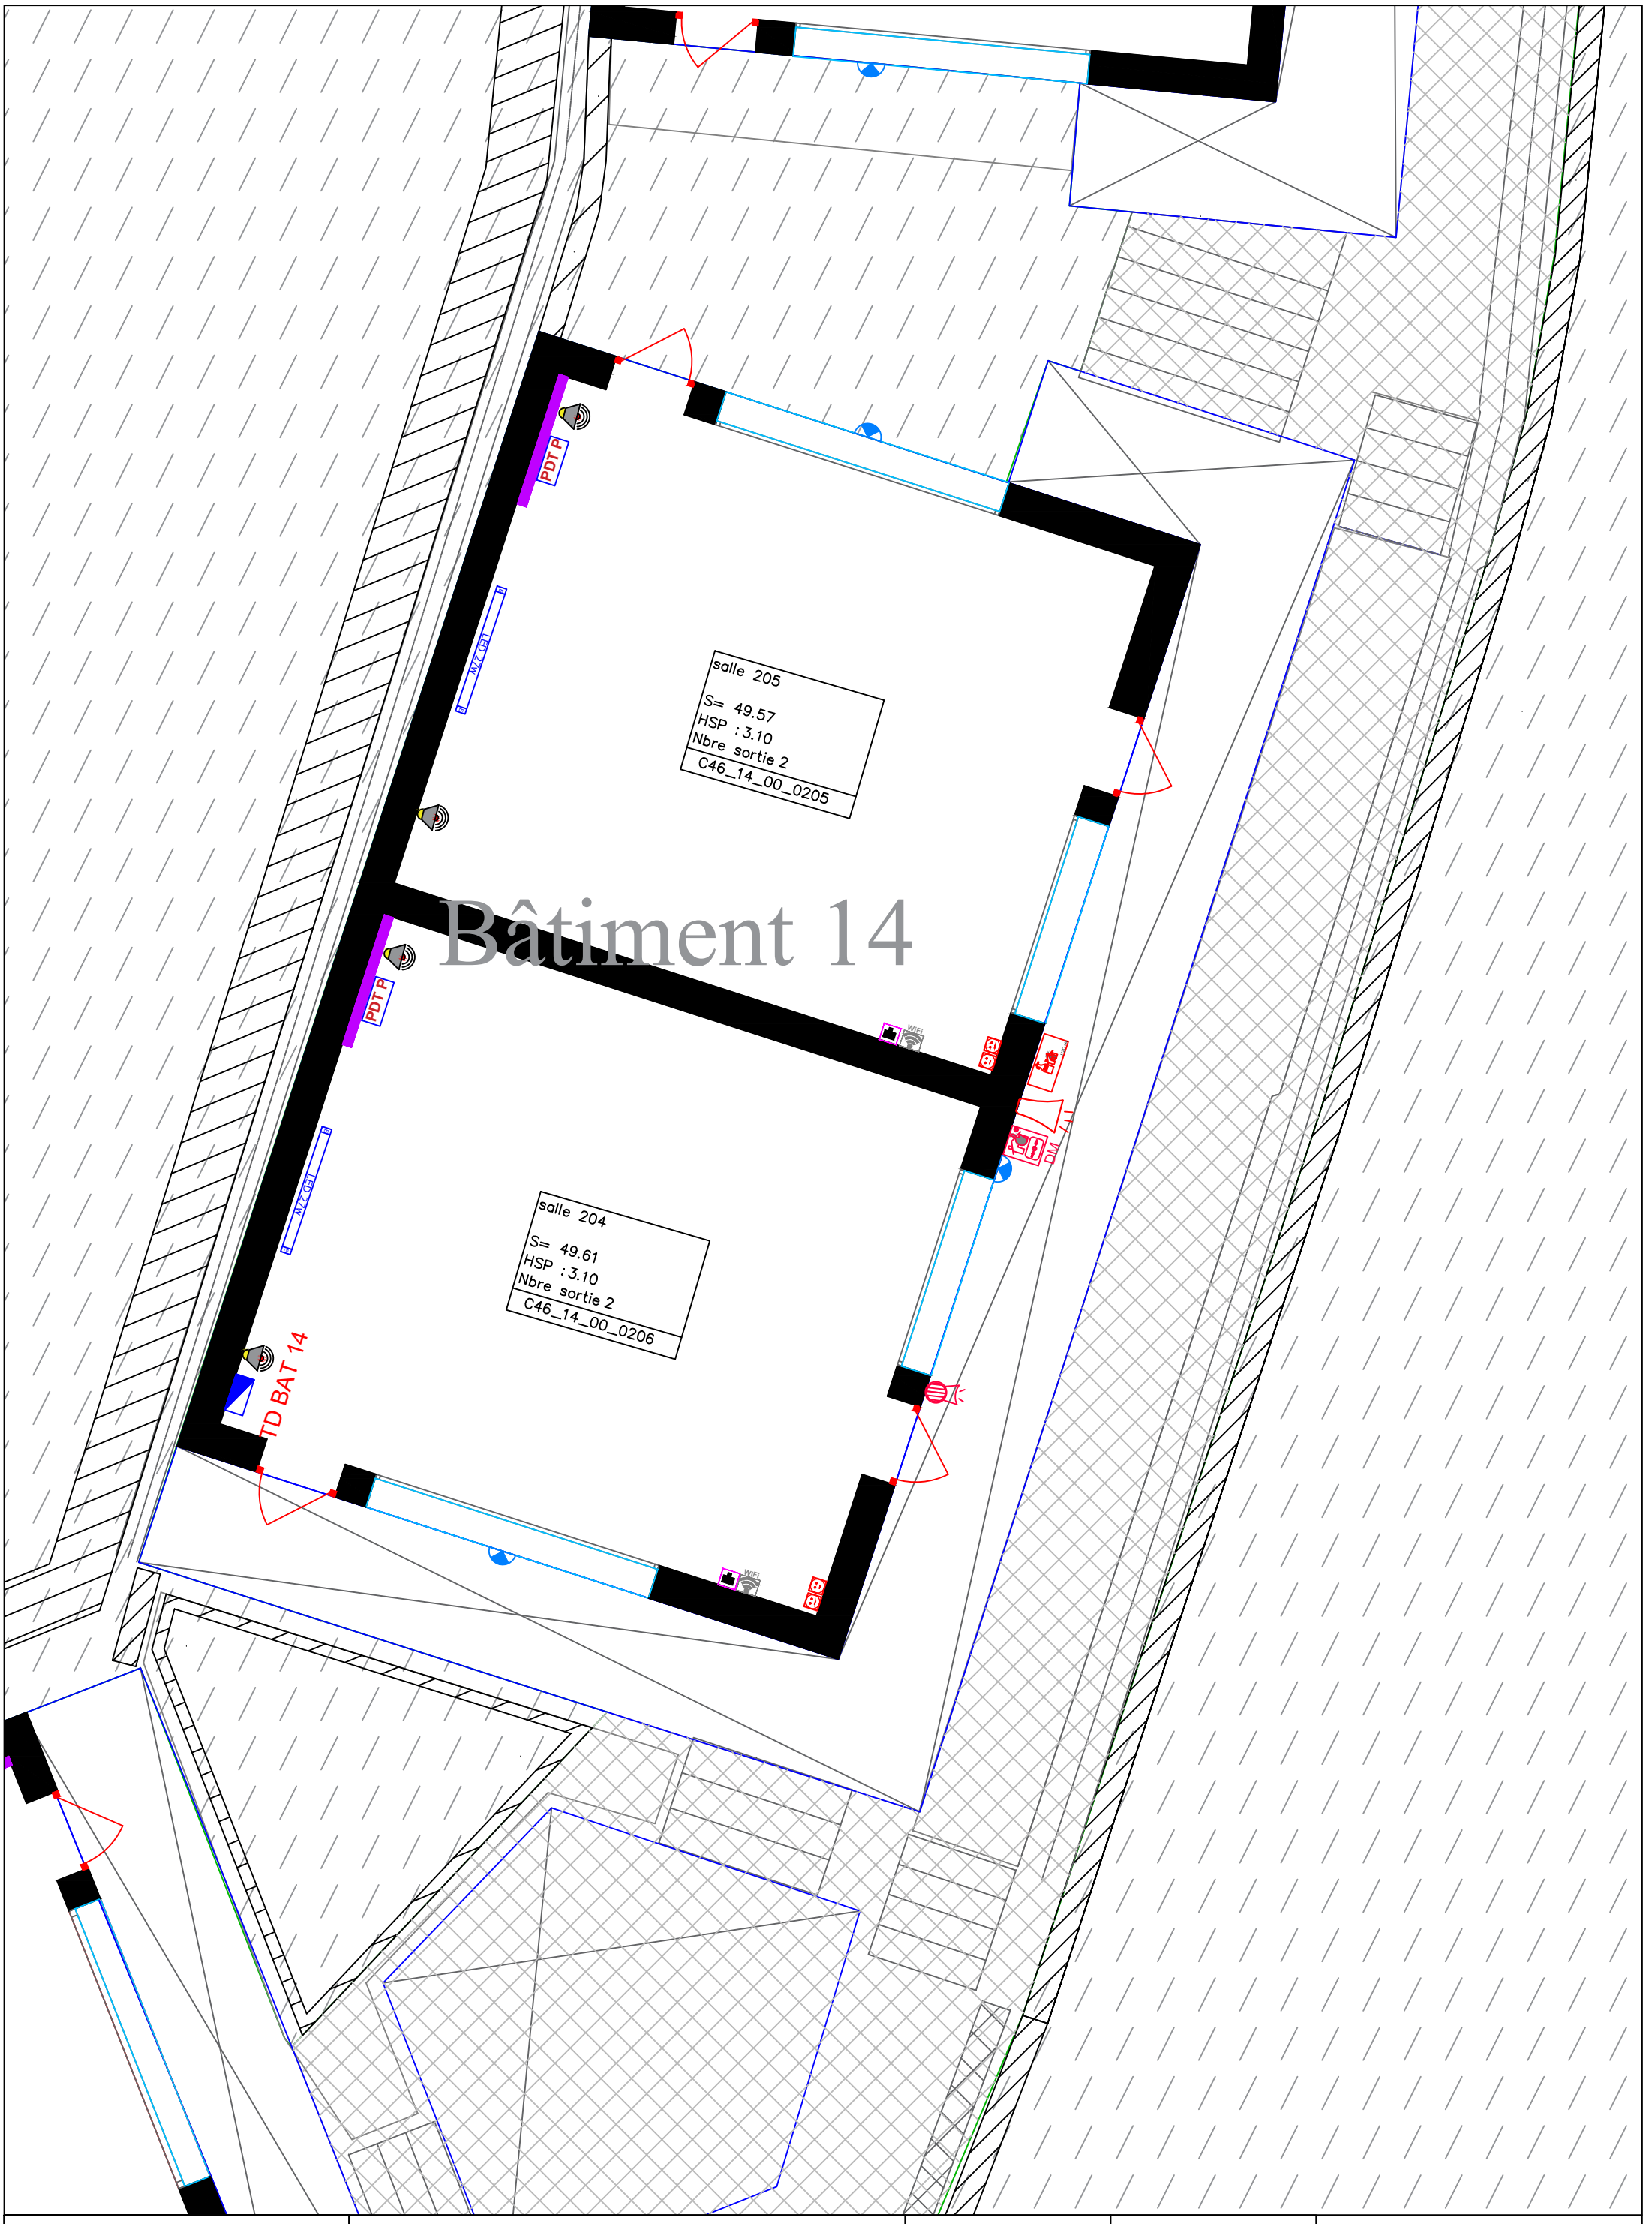

RECTORAT DE MAYOTTE
Division des Constructions Scolaires
97600 MAMOUDZOU
Tél. : 02 69 61 93 21

RECTORAT DE MAYOTTE
Liberté
Égalité
Fraternité

MISE AUX NORMES ELECTRIQUES CFO CFA SSI SSS
LYCEE YOUNOUSSA BAMANA

PLAN ELECTRICITE CFO CFA SSI SSS
Bâtiment 14 - RDC

PRO-DCE

REF PLAN: EL03

ECHELLE: 1/50

DATE: 13/05/26

MEI
ZI NEL KAWENI
97600 MAMOUDZOU
Tél : (0269) 61.51.85

salle 207

S= 49.53
HSP : 3.10
Nbre sortie 2
C46_13_00_0207

salle 206

S= 49.48
HSP : 3.10
Nbre sortie 2
C46_13_00_0206

Bâtiment 13

PDT P

TD BAT 13

RECTORAT DE MAYOTTE
Division des Constructions Scolaires
97600 MAMOUDZOU
Tél. : 02 69 61 93 21

MISE AUX NORMES ELECTRIQUES CFO CFA SSI SSS
LYCEE YOUNOUSSA BAMANA

PLAN ELECTRICITE CFO CFA SSI SSS
Bâtiment 13 - RDC

PRO-DCE

REF PLAN: EL03

ECHELLE: 1/50

DATE: 13/05/26

MEI
ZI NEL KAWENI
97600 MAMOUDZOU
Tél : (0269) 61.51.85

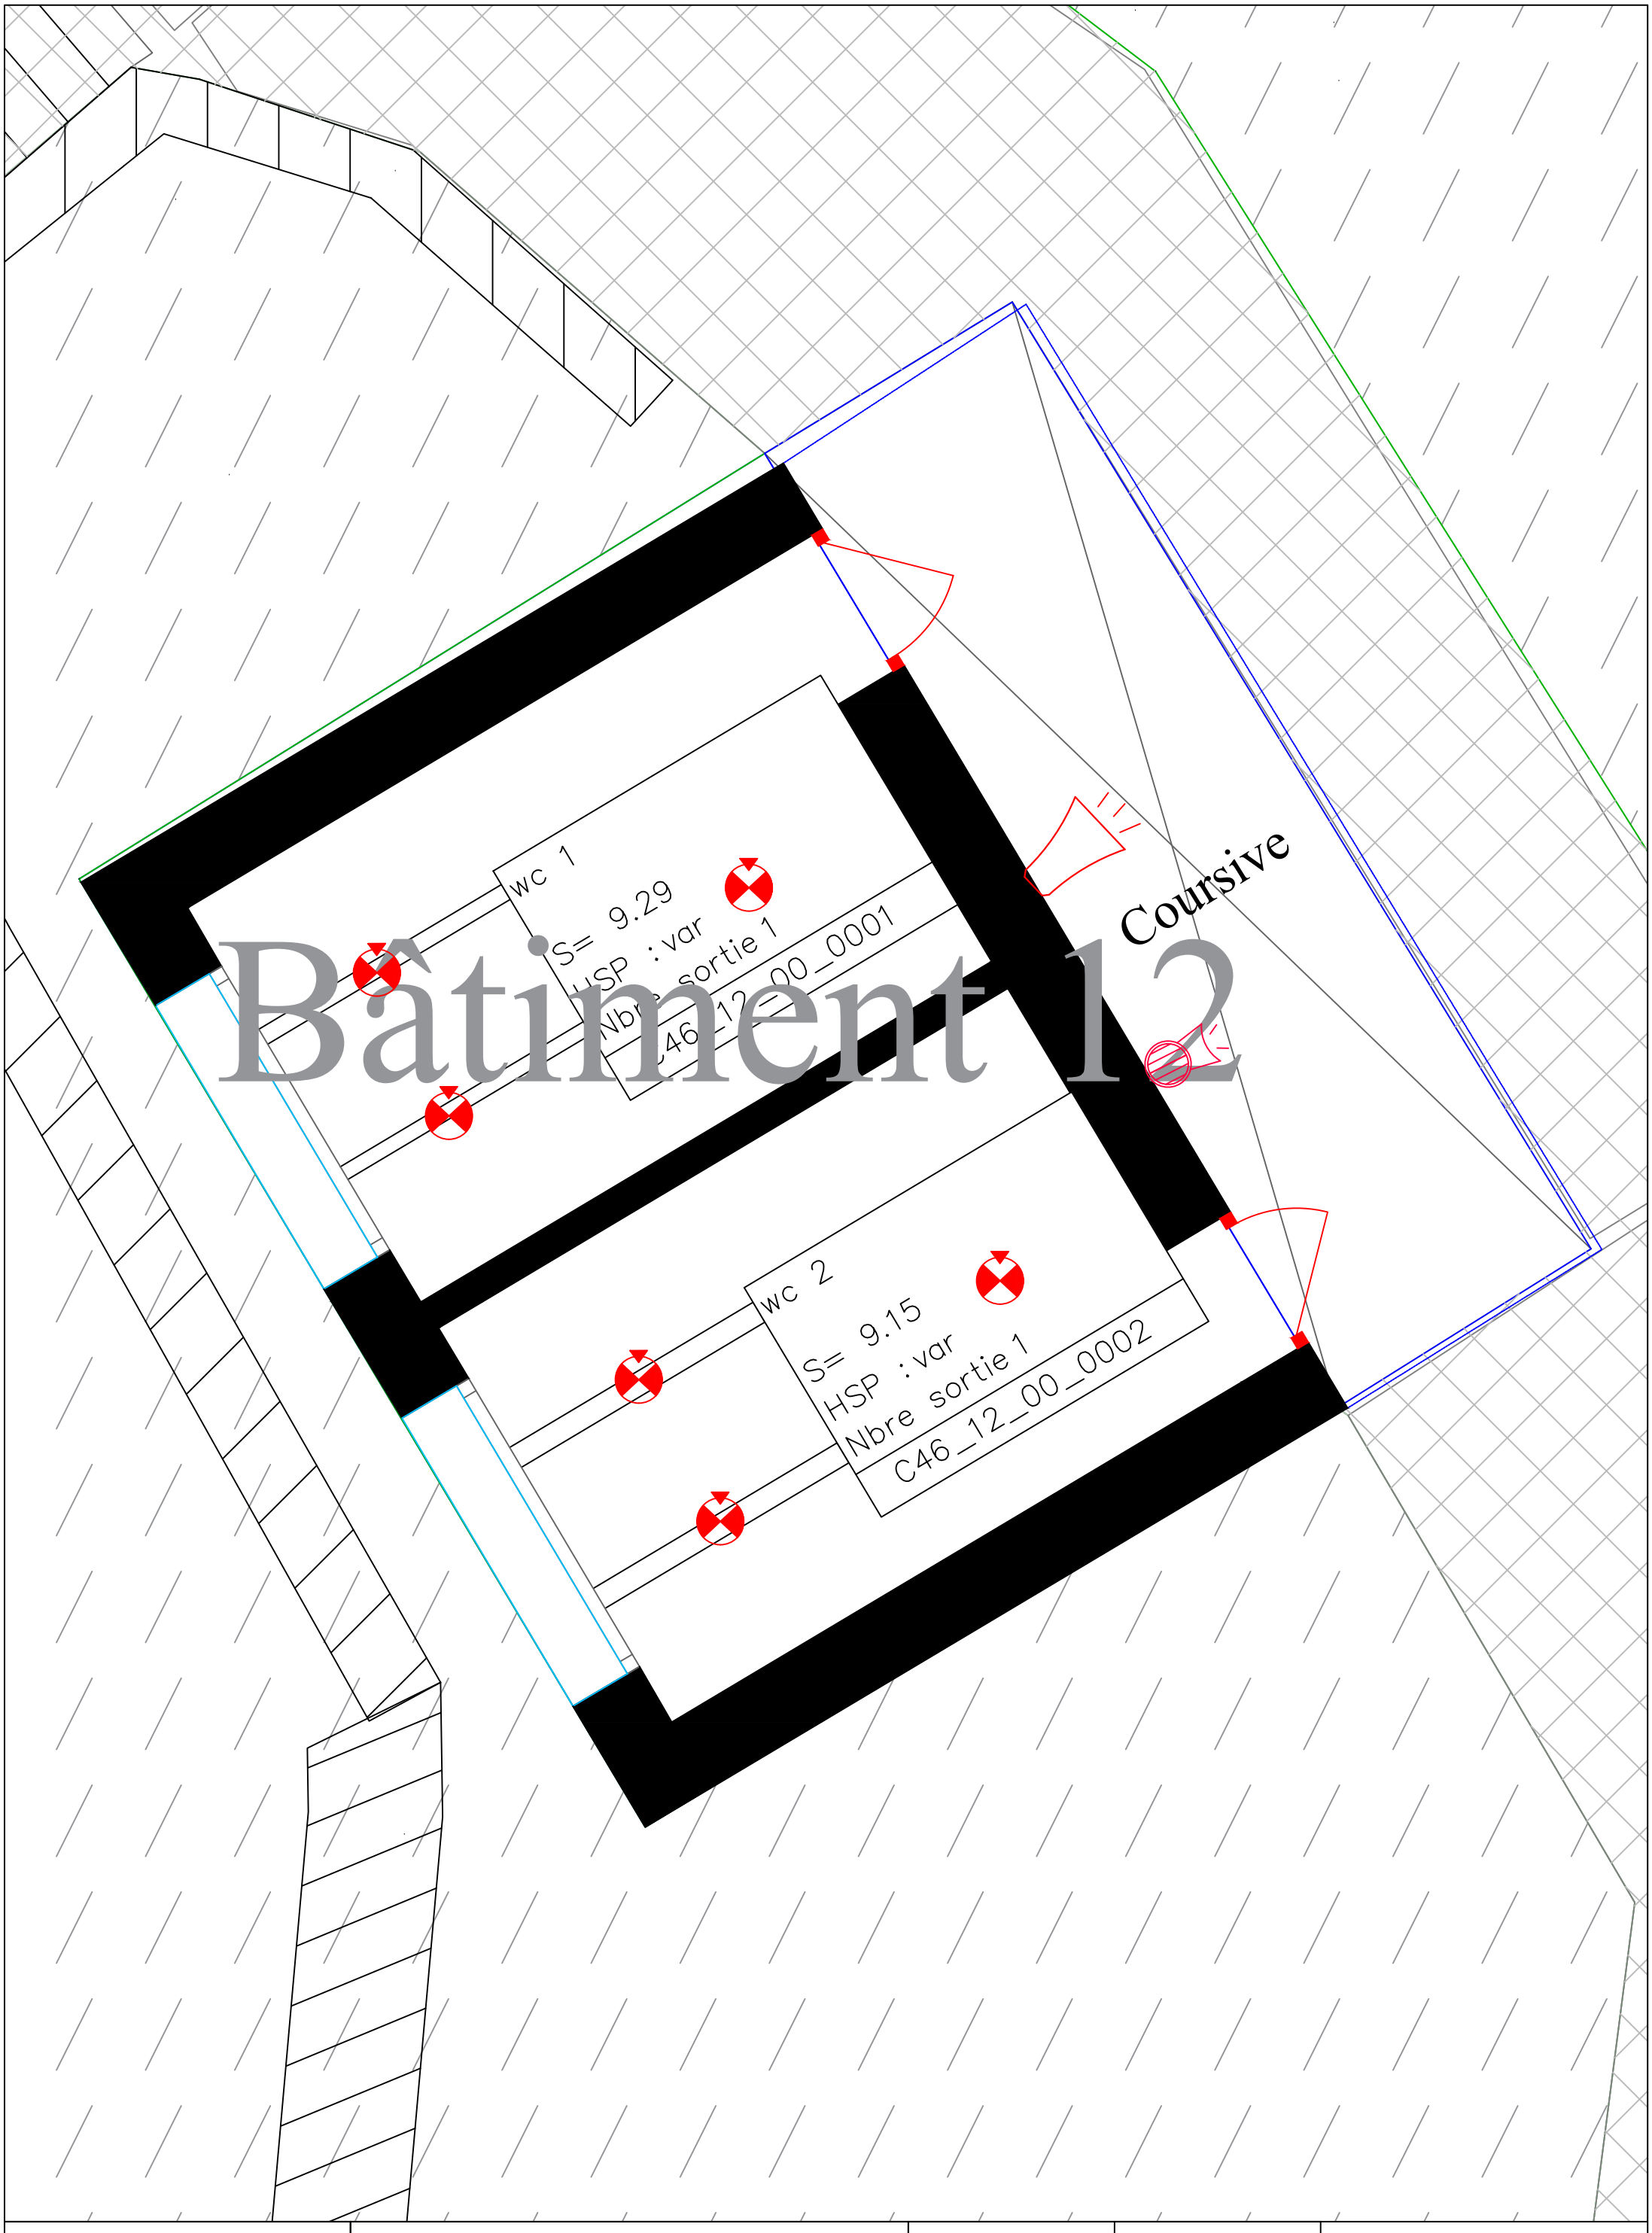

RECTORAT DE MAYOTTE
Division des Constructions Scolaires
97600 MAMOUDZOU
Tél. : 02 69 61 93 21

RECTORAT DE MAYOTTE
Liberté
Égalité
Fraternité

MISE AUX NORMES ELECTRIQUES CFO CFA SSI SSS
LYCEE YOUNOUSSA BAMANA

PLAN ELECTRICITE CFO CFA SSI SSS
Bâtiment 12 - RDC

PRO-DCE

ECHELLE: 1/50

REF PLAN: EL03

DATE: 13/05/26

MEI
ZI NEL KAWENI
97600 MAMOUDZOU
Tél : (0269) 61.51.85

MAORE ETUDES et INGENIERIE

Esc.

Niveaux 1 & 2

salle 211
S= 49.29
HSP :3.10
Nbre sortie 2
C46_11_02_0211

salle 212
S= 49.62
HSP :3.10
Nbre sortie 2
C46_11_02_0212

TD SALLE 212

DM

DM

FT 46 17

RECTORAT DE MAYOTTE Division des Constructions Scolaires 97600 MAMOUDZOU Tél. : 02 69 61 93 21 RECTORAT DE MAYOTTE Liberté Égalité Fraternité	MISE AUX NORMES ELECTRIQUES CFO CFA SSI SSS LYCEE YOUNOUSSA BAMANA PLAN ELECTRICITE CFO CFA SSI SSS **Bâtiment 11 - R+2**	PRO-DCE ECHELLE: 1/50	REF PLAN: EL03 DATE: 13/05/26	MEI ZI NEL KAWENI 97600 MAMOUDZOU Tél : (0269) 61.51.85 MAORE ETUDES et INGENIERIE

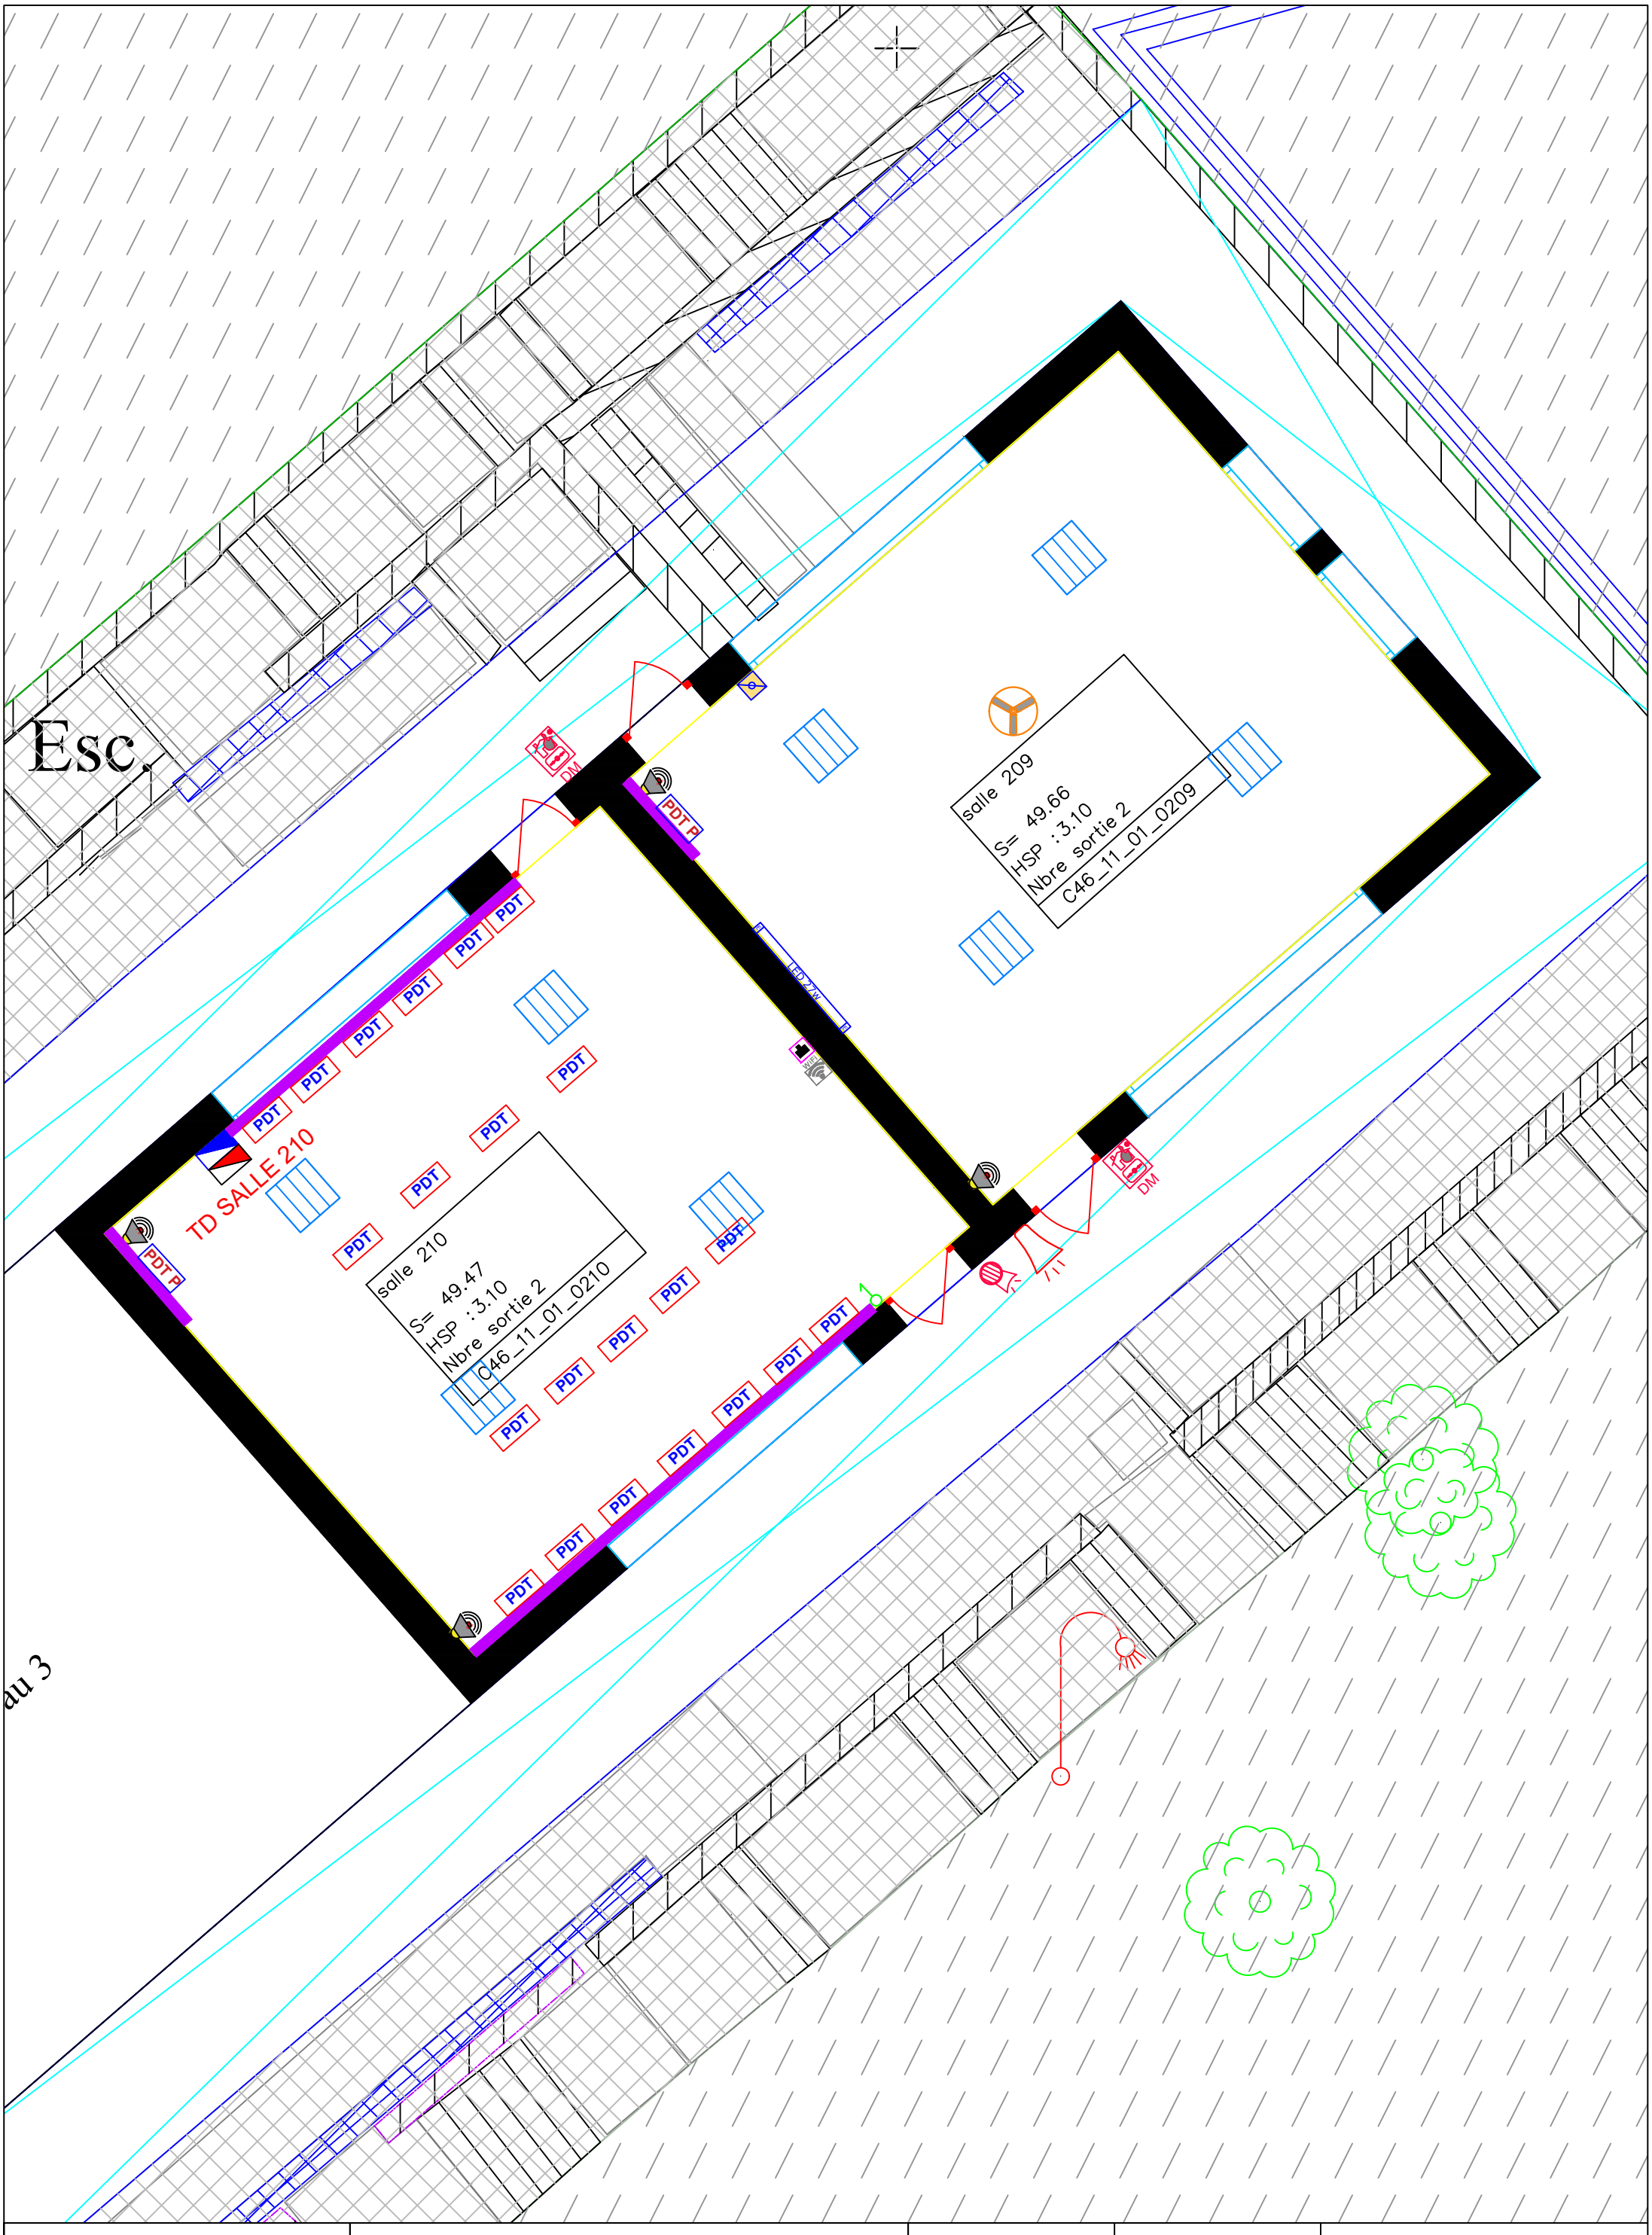

RECTORAT DE MAYOTTE Division des Constructions Scolaires 97600 MAMOUDZOU Tél. : 02 69 61 93 21 RECTORAT DE MAYOTTE Liberté Égalité Fraternité	MISE AUX NORMES ELECTRIQUES CFO CFA SSI SSS LYCEE YOUNOUSSA BAMANA	PRO-DCE	REF PLAN: EL03	MEI ZI NEL KAWENI 97600 MAMOUDZOU Tél : (0269) 61.51.85
	PLAN ELECTRICITE CFO CFA SSI SSS **Bâtiment 11 - R+1**	ECHELLE: 1/50	DATE: 13/05/26	

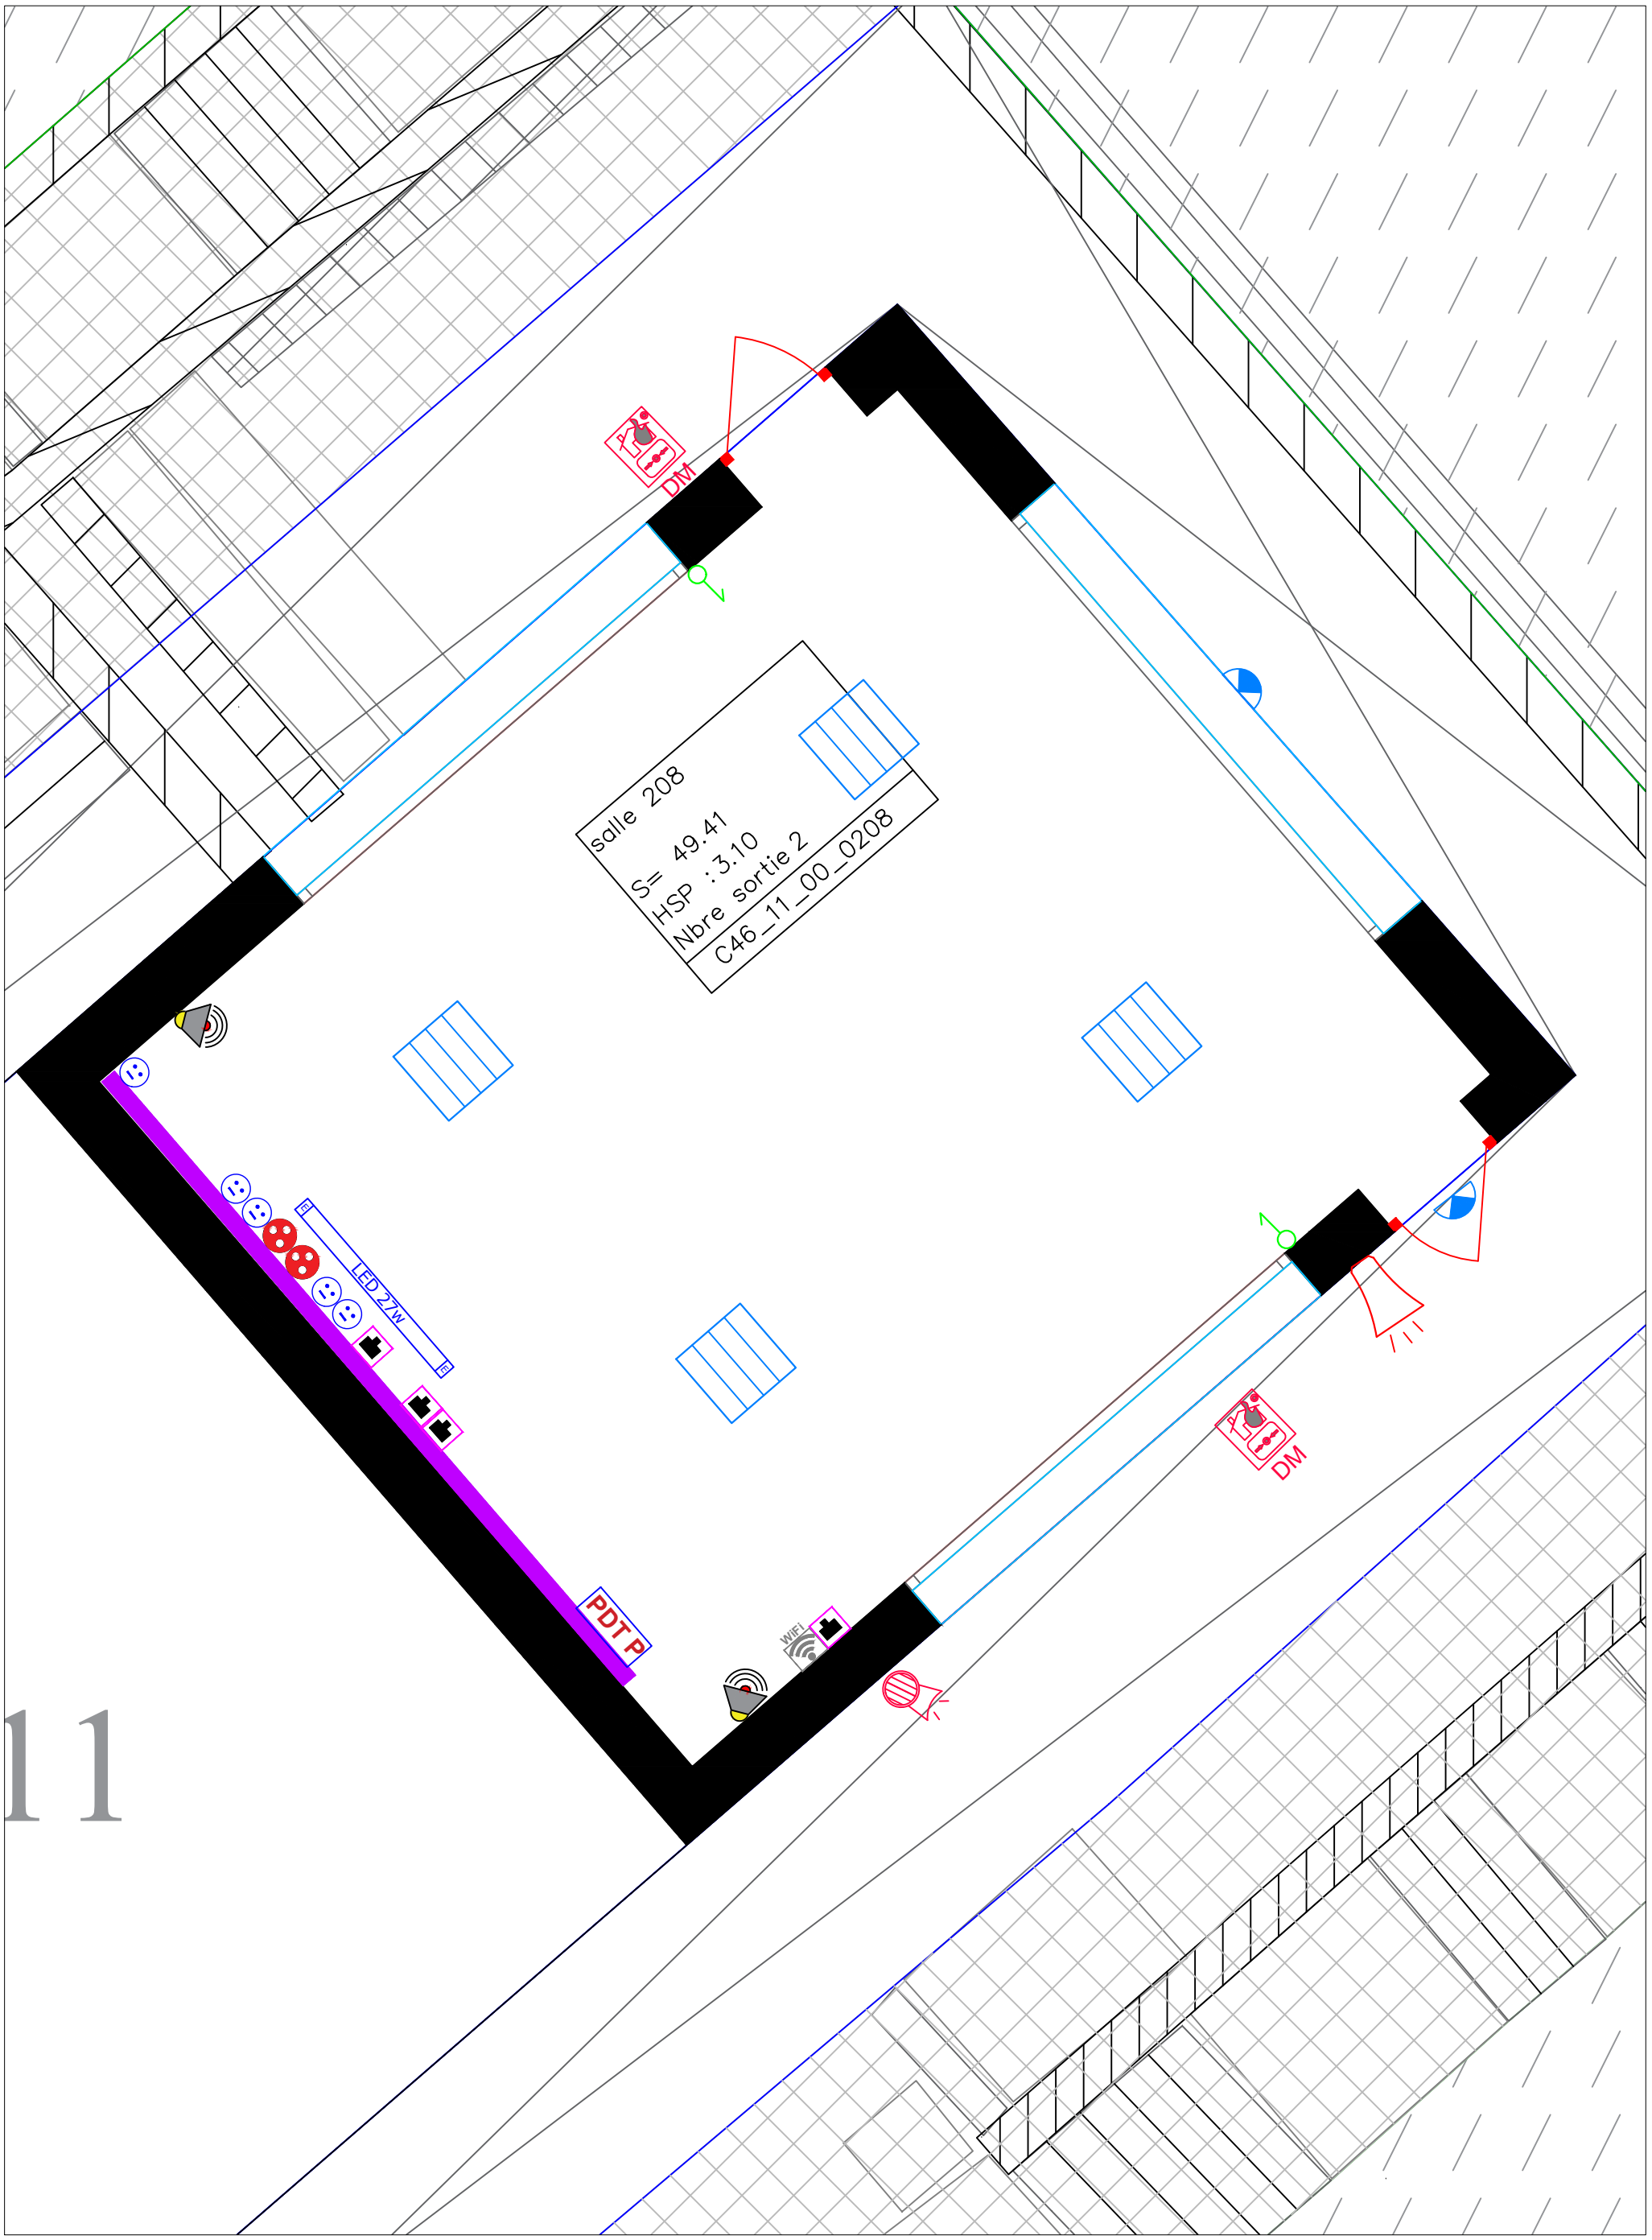

RECTORAT DE MAYOTTE Division des Constructions Scolaires 97600 MAMOUDZOU Tél. : 02 69 61 93 21 RECTORAT DE MAYOTTE Liberté Égalité Fraternité	MISE AUX NORMES ELECTRIQUES CFO CFA SSI SSS LYCEE YOUNOUSSA BAMANA	PRO-DCE	REF PLAN: EL03	MEI ZI NEL KAWENI 97600 MAMOUDZOU Tél : (0269) 61.51.85 MAORE ETUDES et INGENIERIE
	PLAN ELECTRICITE CFO CFA SSI SSS **Bâtiment 11 - RDC**	ECHELLE: 1/50	DATE: 13/05/26	

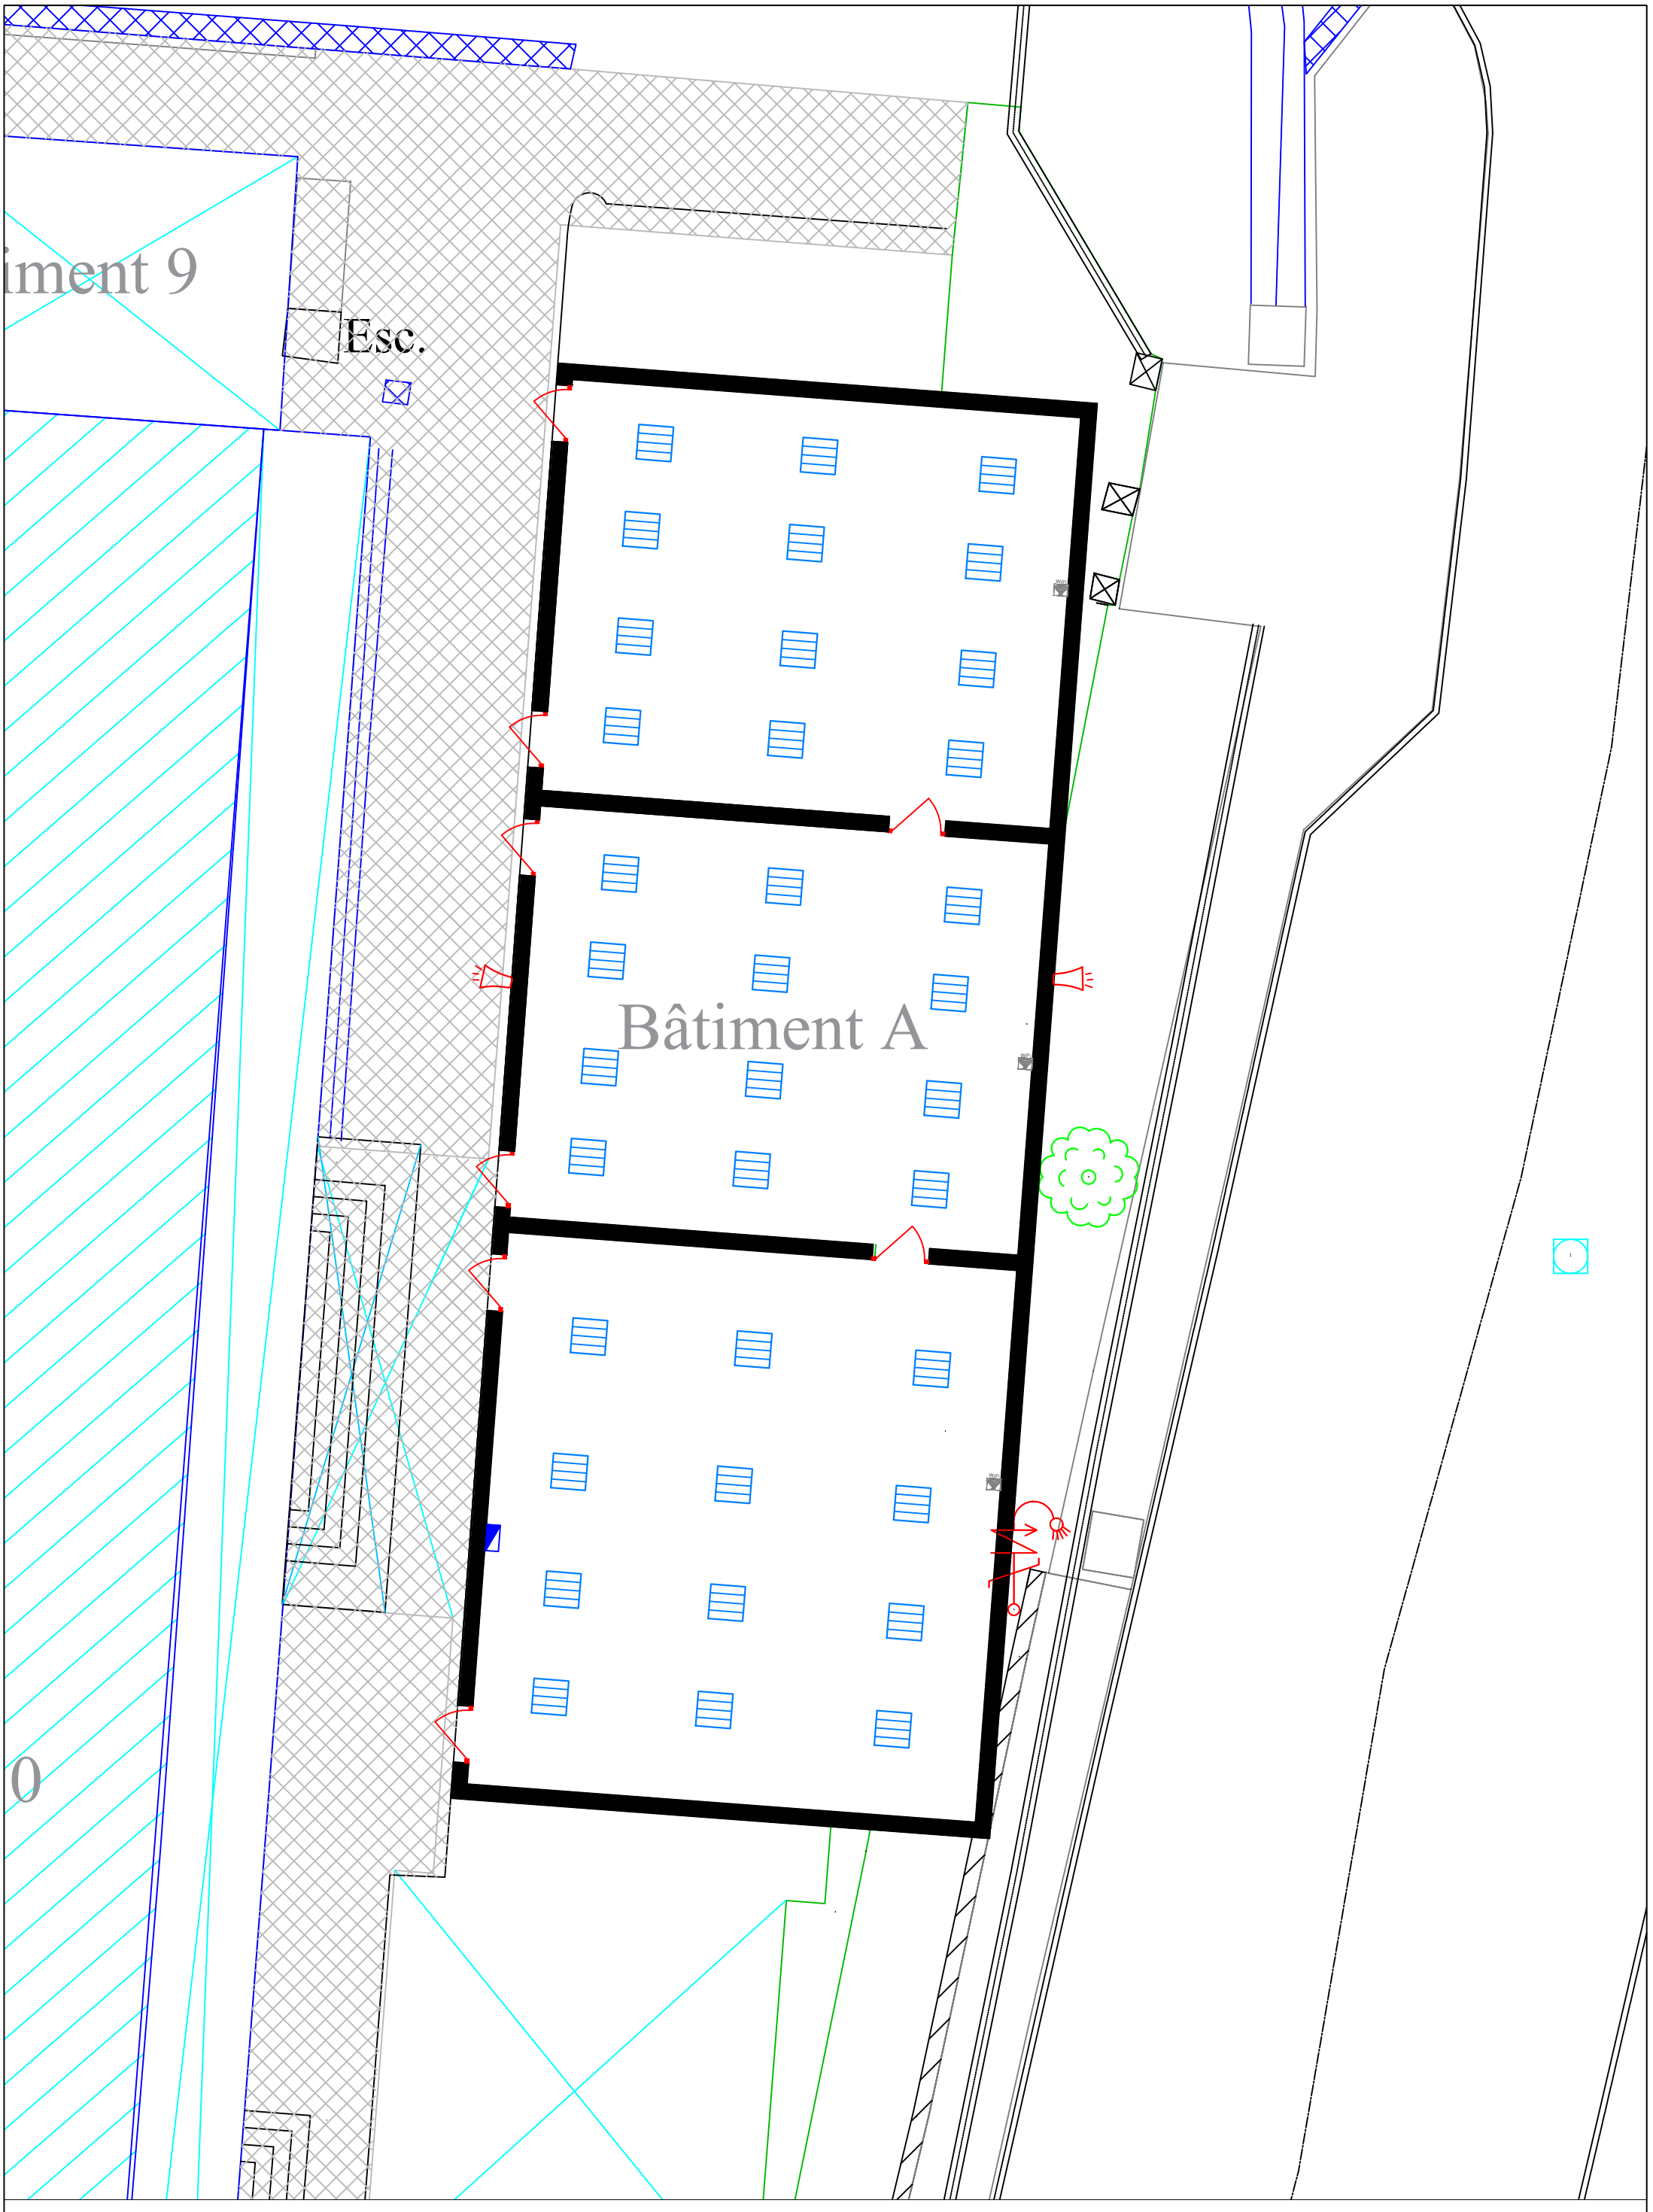

RECTORAT DE MAYOTTE Division des Constructions Scolaires 97600 MAMOUDZOU Tél. : 02 69 61 93 21 RECTORAT DE MAYOTTE Liberté Égalité Fraternité	MISE AUX NORMES ELECTRIQUES CFO CFA SSI SSS LYCEE YOUNOUSSA BAMANA	PRO-DCE	REF PLAN: EL03	MEI ZI NEL KAWENI 97600 MAMOUDZOU Tél : (0269) 61.51.85
	PLAN ELECTRICITE CFO CFA SSI SSS **Bâtiment A - R+1**	ECHELLE: 1/50	DATE: 13/05/26	

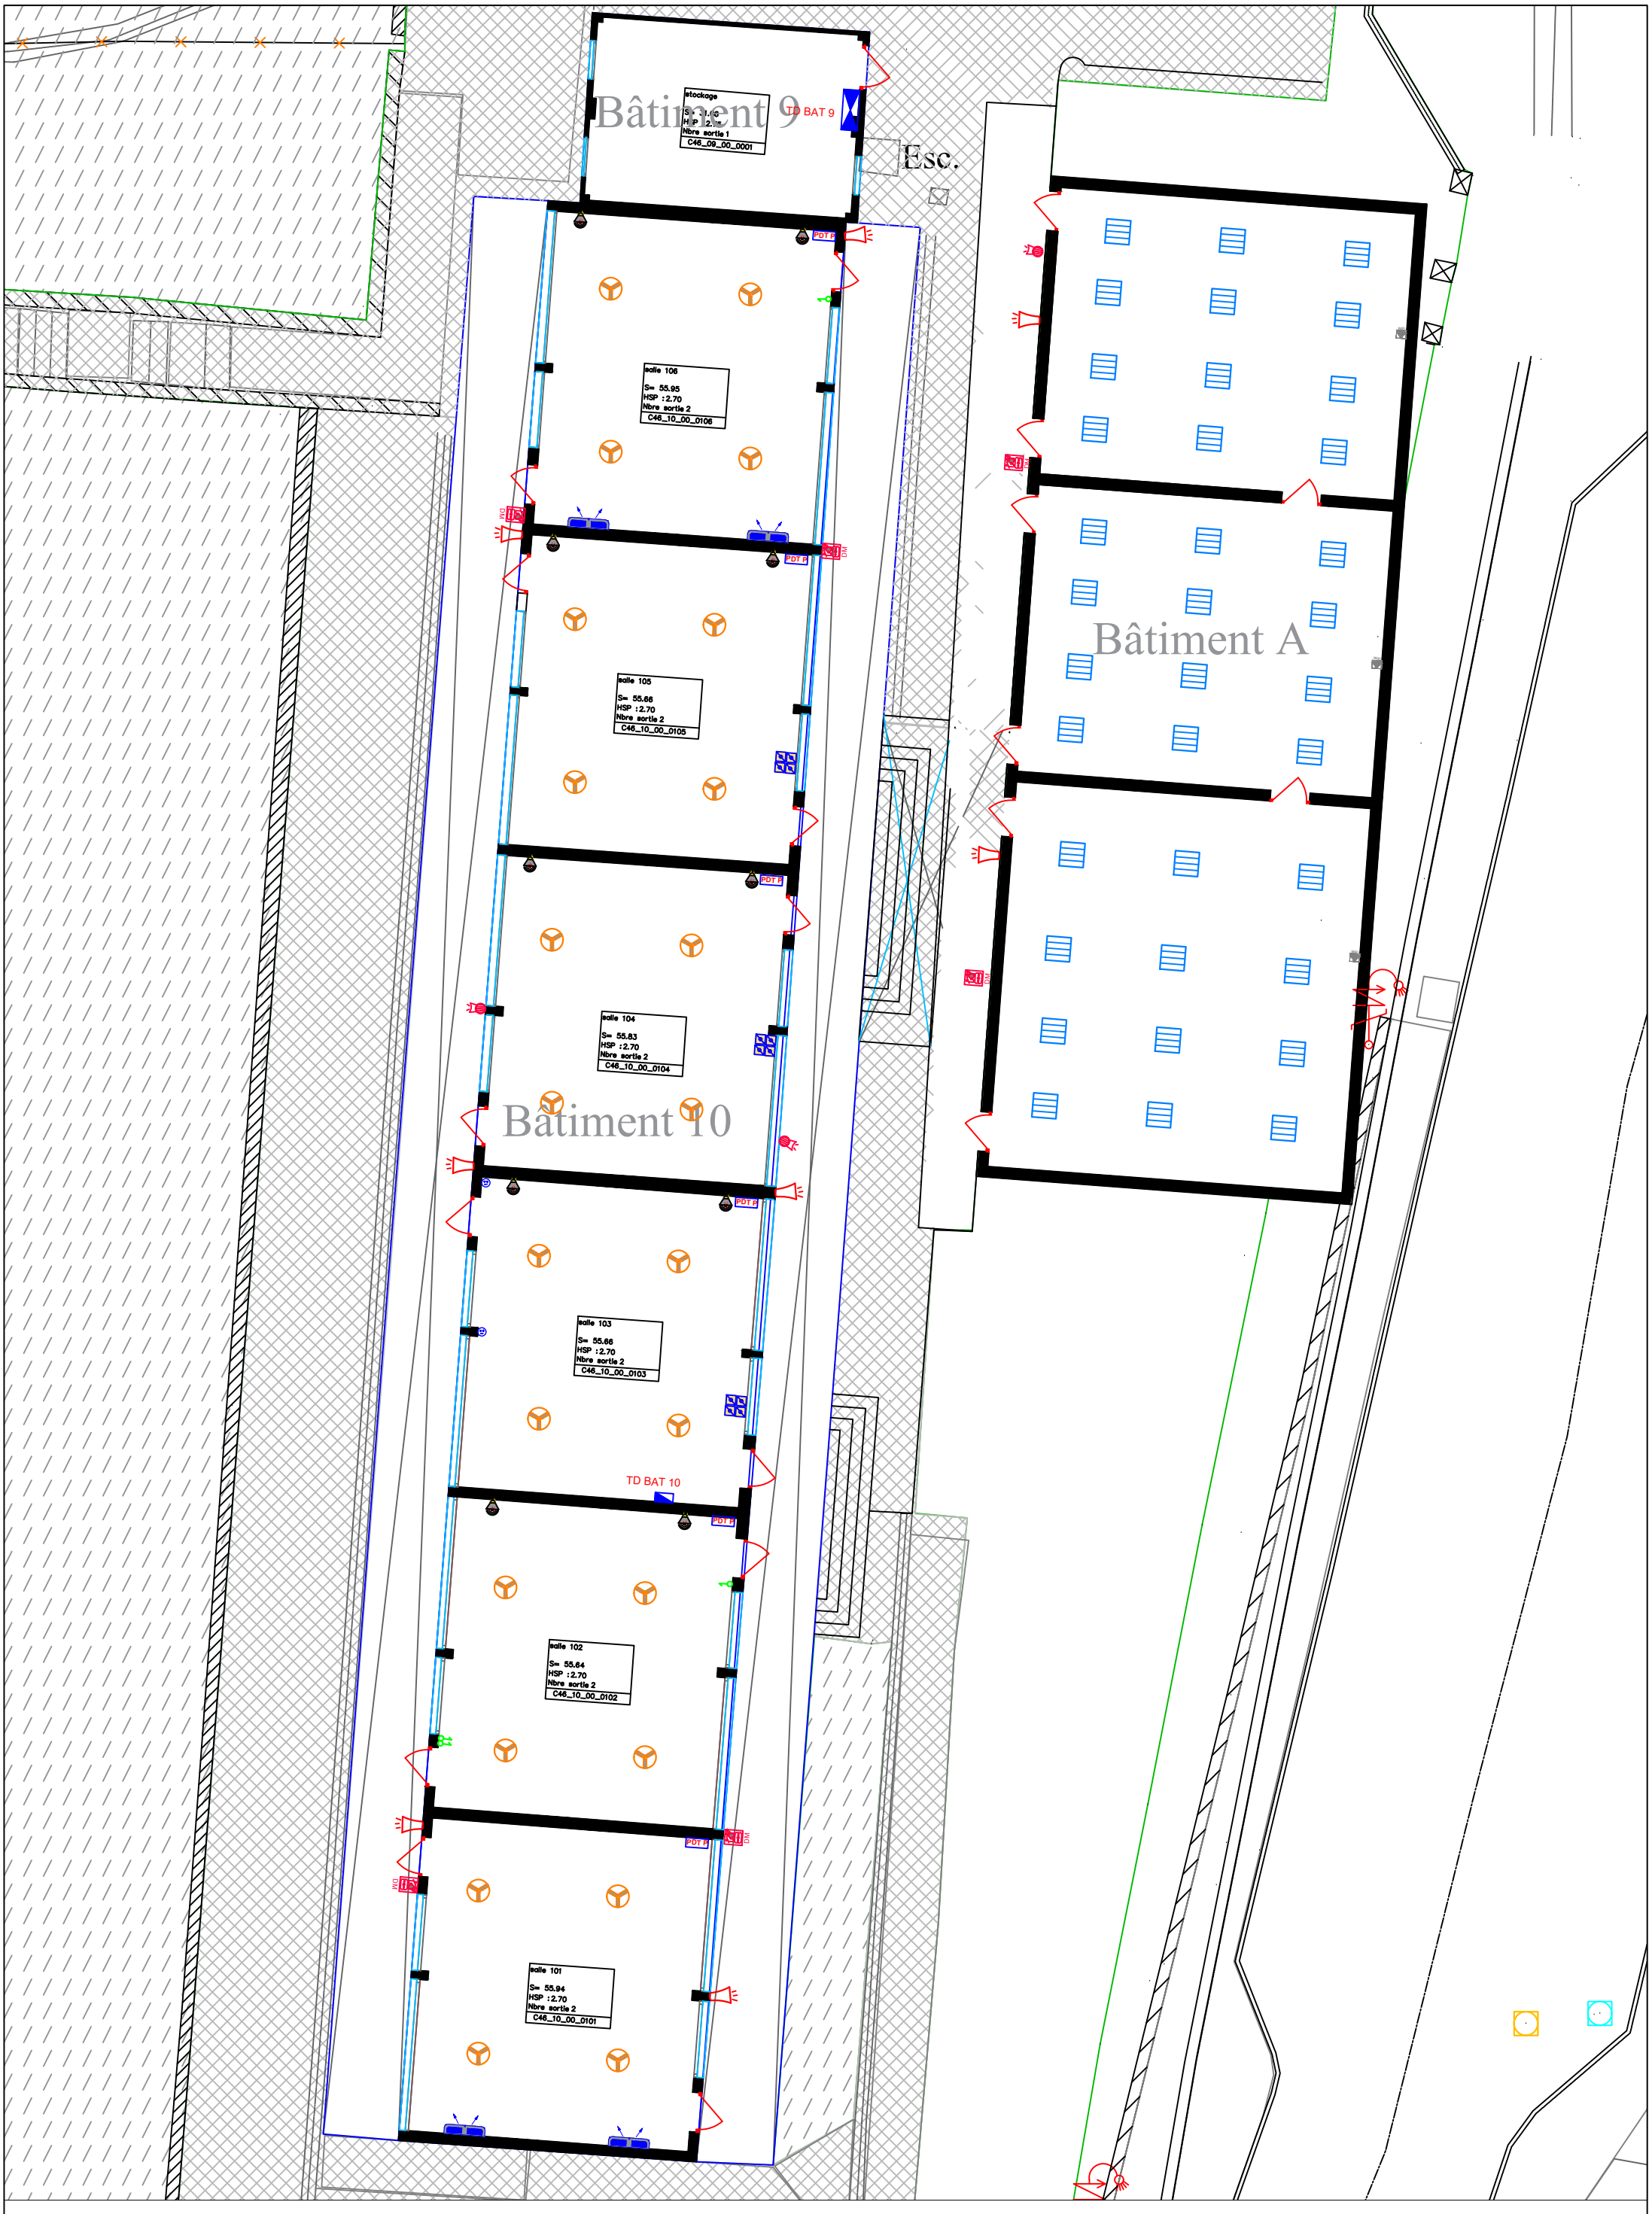

RECTORAT DE MAYOTTE
Division des Constructions Scolaires
97600 MAMOUDZOU
Tél. : 02 69 61 93 21

RECTORAT DE MAYOTTE
Liberté
Égalité
Fraternité

MISE AUX NORMES ELECTRIQUES CFO CFA
SSI SSS
LYCEE YOUNOUSSA BAMANA

PLAN ELECTRICITE CFO CFA SSI SSS
Bâtiments 9, 10, A - R+1

PRO-DCE

REF PLAN: EL03

ECHELLE: 1/100

DATE: 13/05/26

MEI
ZI NEL KAWENI
97600 MAMOUDZOU
Tél : (0269) 61.51.85

MAORE ETUDES et INGENIERIE

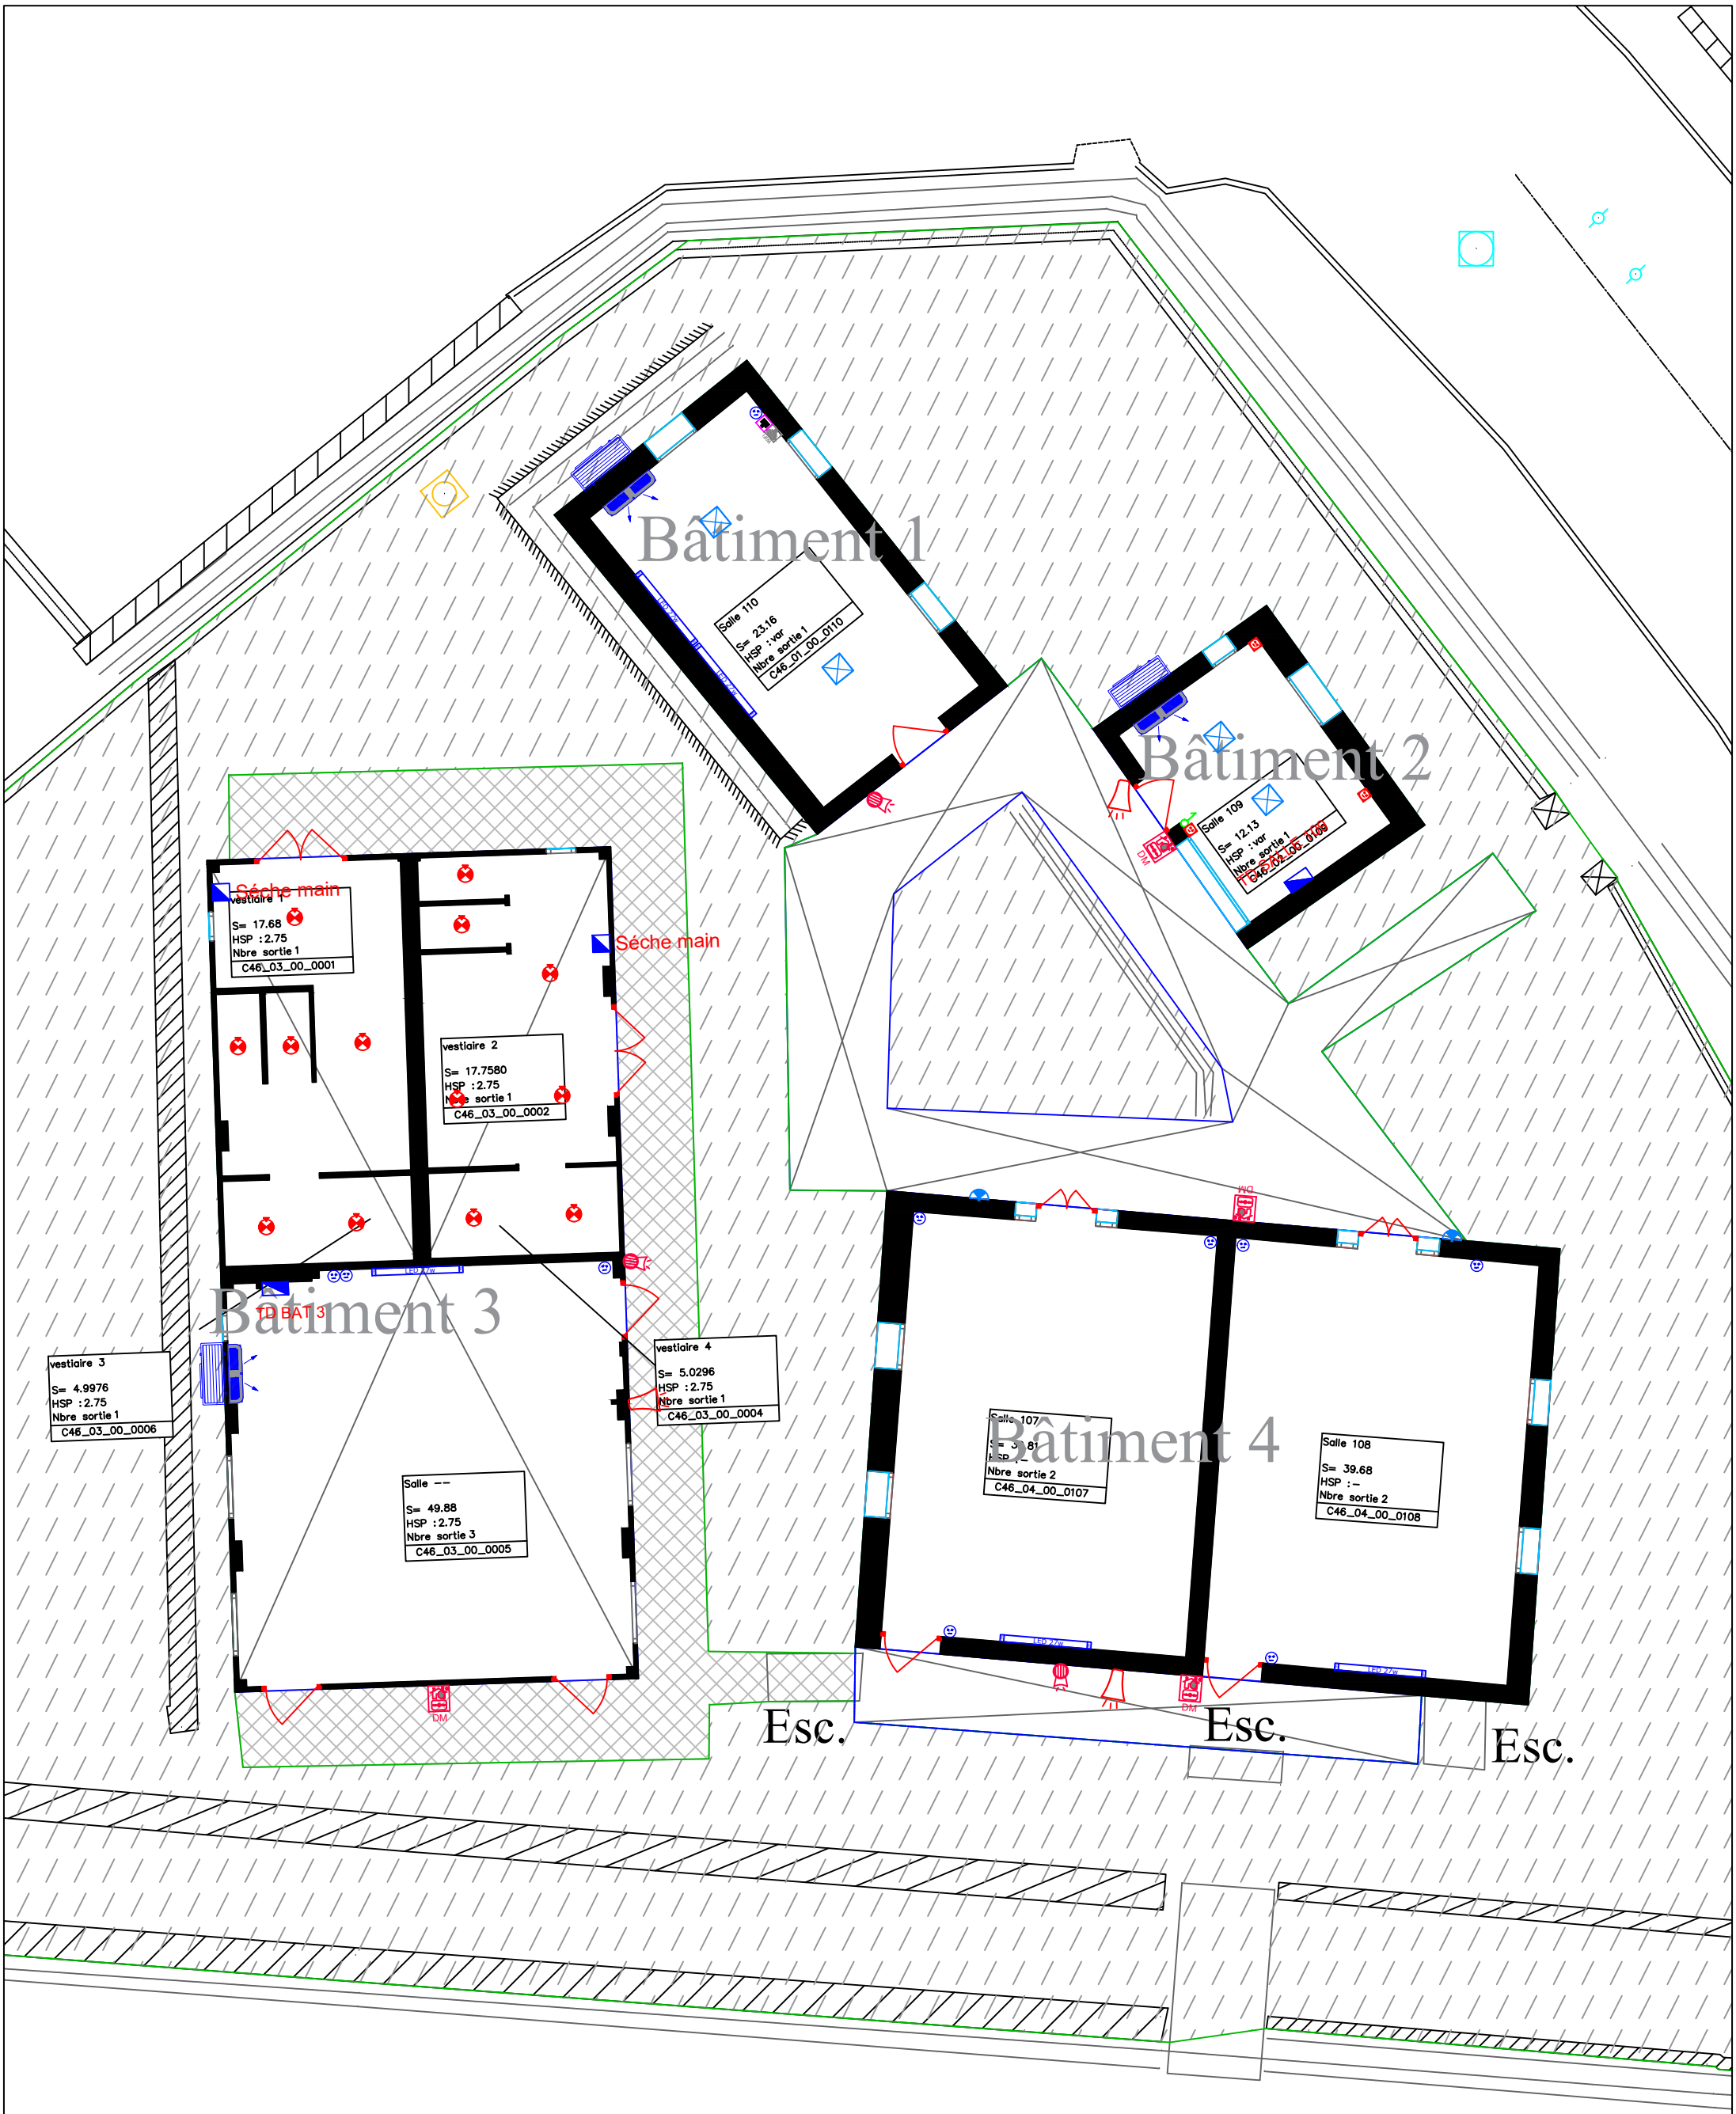

RECTORAT DE MAYOTTE Division des Constructions Scolaires 97600 MAMOUDZOU Tél. : 02 69 61 93 21	MISE AUX NORMES ELECTRIQUES CFO CFA SSI SSS LYCEE YOUNOUSSA BAMANA	PRO-DCE	REF PLAN: EL03	MEI ZI NEL KAWENI 97600 MAMOUDZOU Tél : (0269) 61.51.85
	PLAN ELECTRICITE CFO CFA SSI SSS **Bâtiments 1, 2, 3 et 4 - RDC**	ECHELLE: 1/100	DATE: 13/05/26	

LEGENDE

Inter SA // Inter double

Inter SA étanche // Commande Brasseur d'air

Luminaire :

Pavé LED 36w fixé sur faux plafond

Pavé LED 36w fixé au plafond

Led 36W Etanche — Reglette à LED 36w Etanche

Led 60W Etanche — Reglette à LED 60w Etanche

LED 27w — Aplique tableau LED 27w

Reglette LED 36w

Hublot en applique et plafonnier 9w

Projecteur LED de 200 W

Equipement electrique et divers :

PC 10/16A+T // PC étanche 10/16A+T

Prise RJ45

poste vidéo projecteur

Alim — Alim. électrique

Tableaux TGBT // TD

Onduleur

Tableaux TGBT ondulé// TD ondulé

Brasseur d'air

B. INFO — Baie informtique

Système anti-intrusion :

CLAVIER D'ALARME ANTI INTRUSION

Boitier alarme

Block bi-volumétrique

Sonnerie d'alarme

Sirène avec flash

Climatisation :

Diffuseur type mural basse température

Unité extérieure bi split

Goulotte

Chemin de câbles courants forts

Chemin de câbles courants faibles

SSI :

CO2 — Extincteur Dioxyde de Carbonne

H2O +A — Extincteur eau plus additif

DM — Declancheur manuel incendie

BAES/BAEH — Eclairage de sécurité Type BAES/BAEH

AMB — Eclairage de sécurité Type ambiance

Sonnerie de cour

Enceinte sonore pour classe

WiFi — Borne WIFI

PDT P — Poste de travail pour professeur avec 2 PC + 1 RJ45 +1 HDM +1 VGA + 1 prise jack

PDT — Poste de travail avec 2 PC + 2PC Ondulé + 1 RJ45

PDT B — Poste de travail avec 6 PC + 3 RJ45

RECTORAT DE MAYOTTE Division des Constructions Scolaires 97600 MAMOUDZOU Tél. : 02 69 61 93 21 RECTORAT DE MAYOTTE Liberté Égalité Fraternité	MISE AUX NORMES ELECTRIQUES CFO CFA SSI SSS LYCEE YOUNOUSSA BAMANA	PRO-DCE	REF PLAN: EL03	MEI ZI NEL KAWENI 97600 MAMOUDZOU Tél : (0269) 61.51.85
	PLAN ELECTRICITE CFO CFA SSI SSS **LEGENDE**	ECHELLE: 1/50	DATE: 13/05/26	