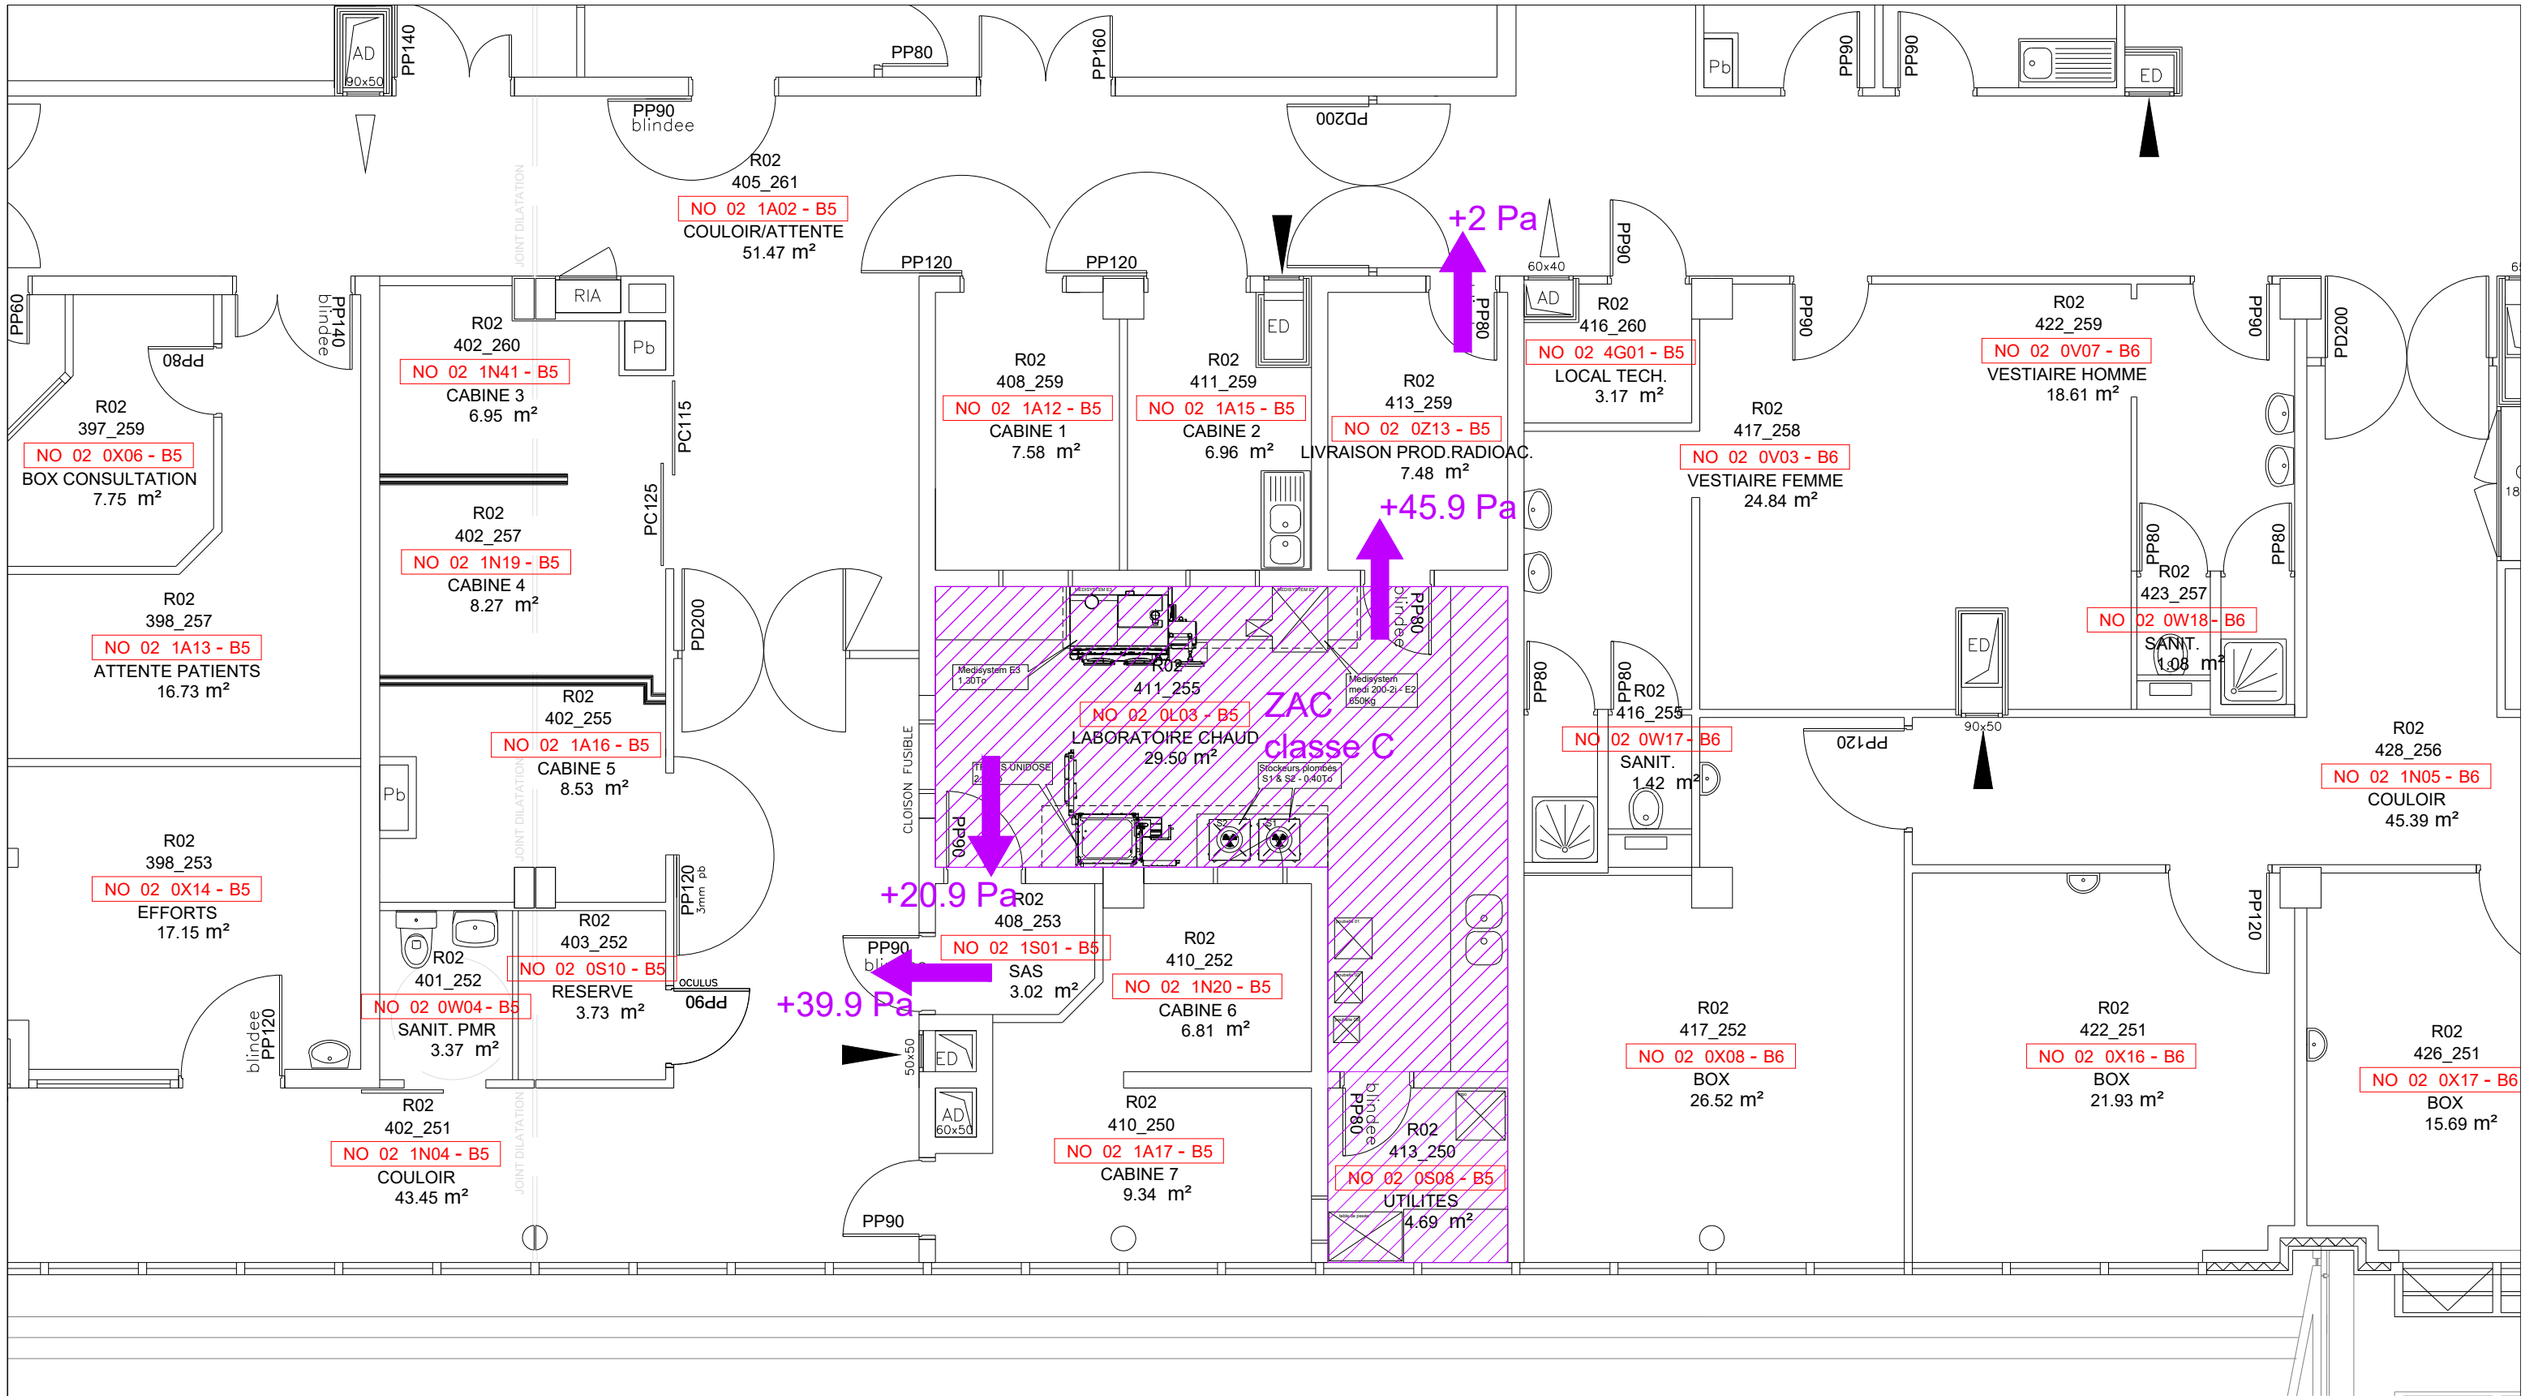

Hôpital européen Georges-Pompidou AP-HP

DIRECTION DES INVESTISSEMENTS
20, rue Leblanc
75015 Paris

niveau R02

Date : 20.02.2023 | Echelle : 1:75 | Format : A3

Fichier : EGP-R02-flux Divers

Dessin : Bureau d'études HEGP

Plan masse :

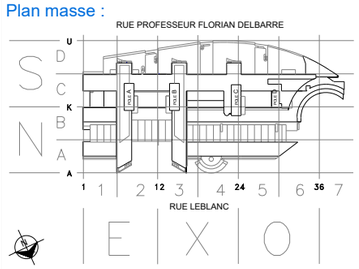

\\Srvfichiers01\services\DirInvest_Plans\01_HEGP\03_Projets\R02\Labo_chaud

Légende:

Intitulé des pièces/Zone	Superficie m²	Classe iso (contrôle externe 2022)	Differentiel de pression (contrôle externe 2022)	Taux de renouvellement horaire de l'air (TRH)
SAS d'entrée	3	7 (classe C)	+39.9 PA (sas couloir)	51.3 vol/h
Local	29.50	7 (classe C)	+20.9 PA (local/sas entrée) +45.9 PA (local/sas livraison)	23.3 vol/h
Local utilites	4.69	7 (classe C)		23.3 vol/h
SAS de livraison	7.48	Non classé	+2 PA (sas/couloir)	sans objet